SEKCE 1
51 ks KOLEKTORŮ
3x8 + 3x9

SEKCE 2
45 ks KOLEKTORŮ
3x7 + 3x8

SEKCE 3
48 ks KOLEKTORŮ
5 + 7 + 4x9

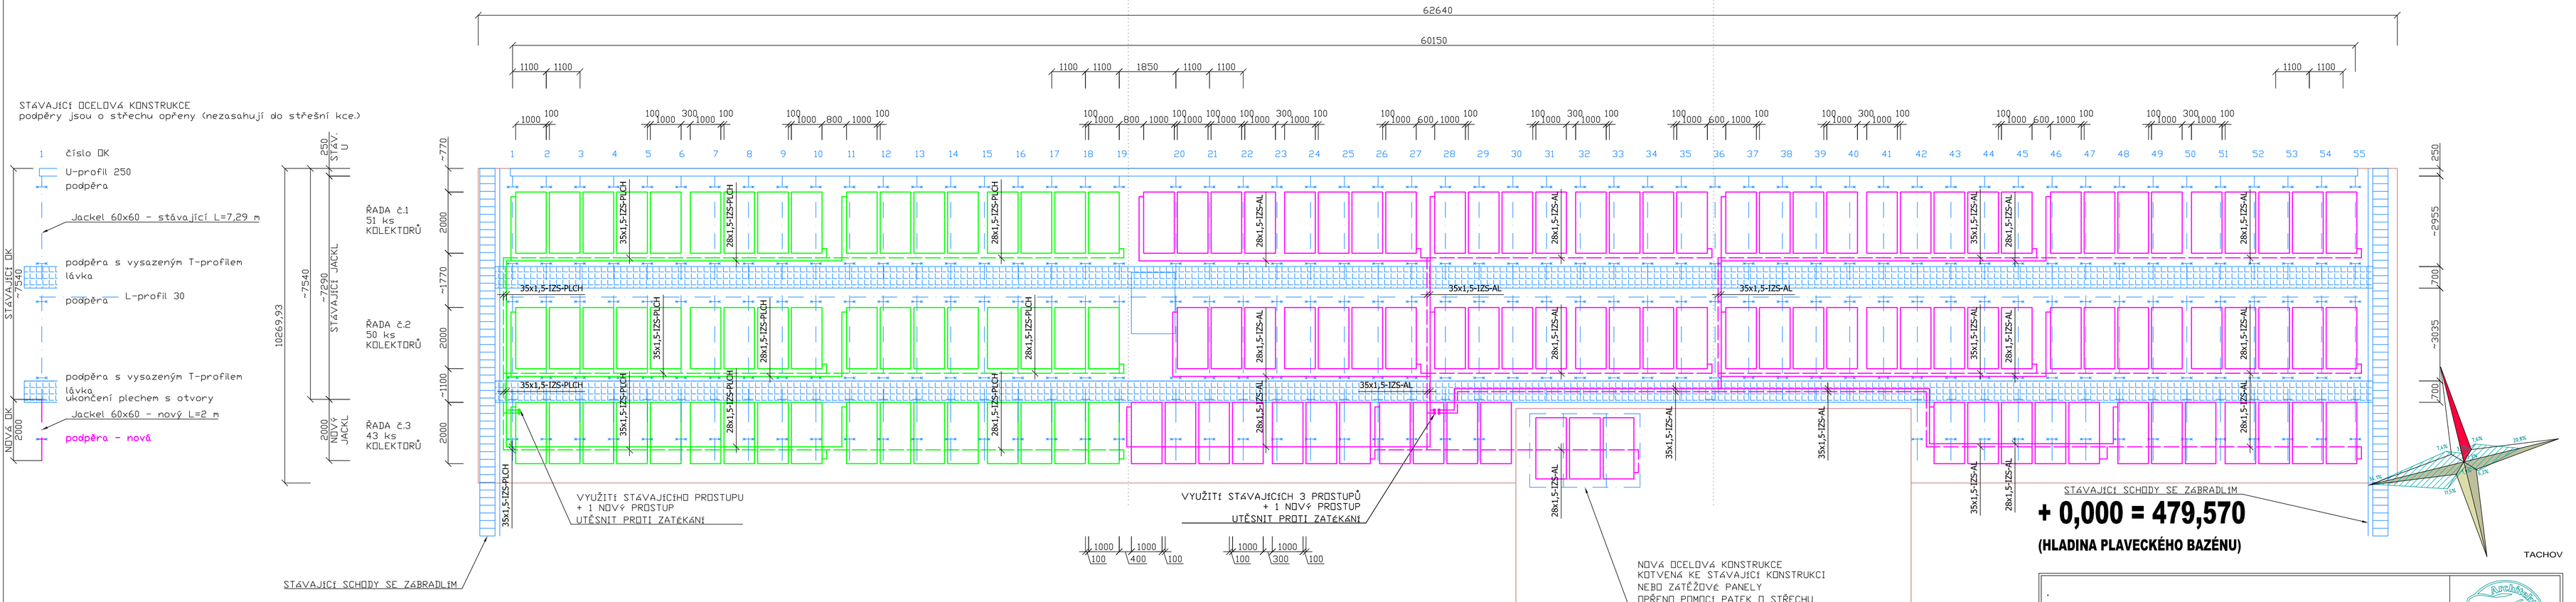

ÚPRAVA STÁVAJÍCÍHO PODKLADU (střecha + OK):
- odřezání vyčnívajících šroubů a T-profilů z OK
- omytí tlakovou vodou
- odstranění nesoudržných částí (původní nátěr, guma na OK)
- doplnění gumy na OK)
- 1x nátěr šedou barvou

- demontáž a zpětná montáž zemnících kabelů
- 2m nastavení OK vč. podpěry

NOVÉ ZAŘÍZENÍ:
- podélné Al H-profily
- Cu potrubí pájeno na tvrdo nebo lisováno (vedeno nad střechou)

Cu potrubí izolováno kaučukem a potaženo Al fólií.
Cu potrubí kotveno ke stávající OK a vedeno pod Jackly.

STÁVAJÍCÍ KOLEKTORY

KOLEKTORY PRO ROZŠÍŘENÍ

JSOU-LI VE VÝKRESOVÉ DOKUMENTACI ODKAZY NA OBCHODNÍ JMÉNO (KONKRÉTNÍ VÝROBEK), PROJEKTANT V SOULADU S §44, ODST. 9, ZÁKONA Č.137/2006 SB. PŘIPOUŠTÍ POUŽITÍ JINÝCH, KVALITATIVNĚ A TECHNICKY OBDOBNÝCH ŘEŠENÍ S TÍM, ŽE UVEDENÝ VÝROBEK JE NUTNO CHÁPAT JAKO MINIMÁLNÍ TECHNICKÝ STANDARD.

U VŠECH POUŽÍVANÝCH VÝROBKŮ A MATERIÁLŮ JE OD DODAVATELŮ VYŽADOVÁNO "UJIŠTĚNÍ O VYDÁNÍ PROHLÁŠENÍ O SHODĚ" PODLE USTANOVENÍ §13, ODST. 5, ZÁKONA Č.22/1997 SB. VE ZNĚNÍ POZDĚJŠÍCH PŘEDPISŮ.

PŘED ZAPOČETÍM PRACÍ JE NUTNÉ OVĚŘIT SKUTEČNÝ ROZSAH STÁVAJÍCÍCH ÚPRAV Z PŘEDCHOZÍCH ETAP A V PŘÍPADĚ POTŘEBY JE NUTNÉ PROVÉST ODPOVÍDAJÍCÍ PŘIPRAVENOST Z NEREALIZOVANÝCH ETAP!

.	
.	
INVESTOR:	MĚSTO TACHOV, ROKYCANOVA 1, 347 01 TACHOV
AUTOŘI:	ING. ARCH. OLDŘICH HYSEK, ING. ARCH. BLANKA HYSKOVÁ
VED. PROJEKTANT:	ING. JOSEF ŘEZNÍČEK
PROJEKTANT OBJEKTU:	ING. MARCEL ULDRICH
ROZŠÍŘENÍ BAZÉNU TACHOV ETAPA ROZŠÍŘENÍ SOLÁRNÍHO OHŘEVU	
OBJEKT:	ČÁST STROJNÍ
OBSAH:	POHLED NA STŘECHU

STUPEŇ:	DZS
DATUM:	04/2010
FORMÁT:	4 x A4
MĚŘÍTKO:	1:100
PARÉ:	
Č. VÝKR.:	SOL.07