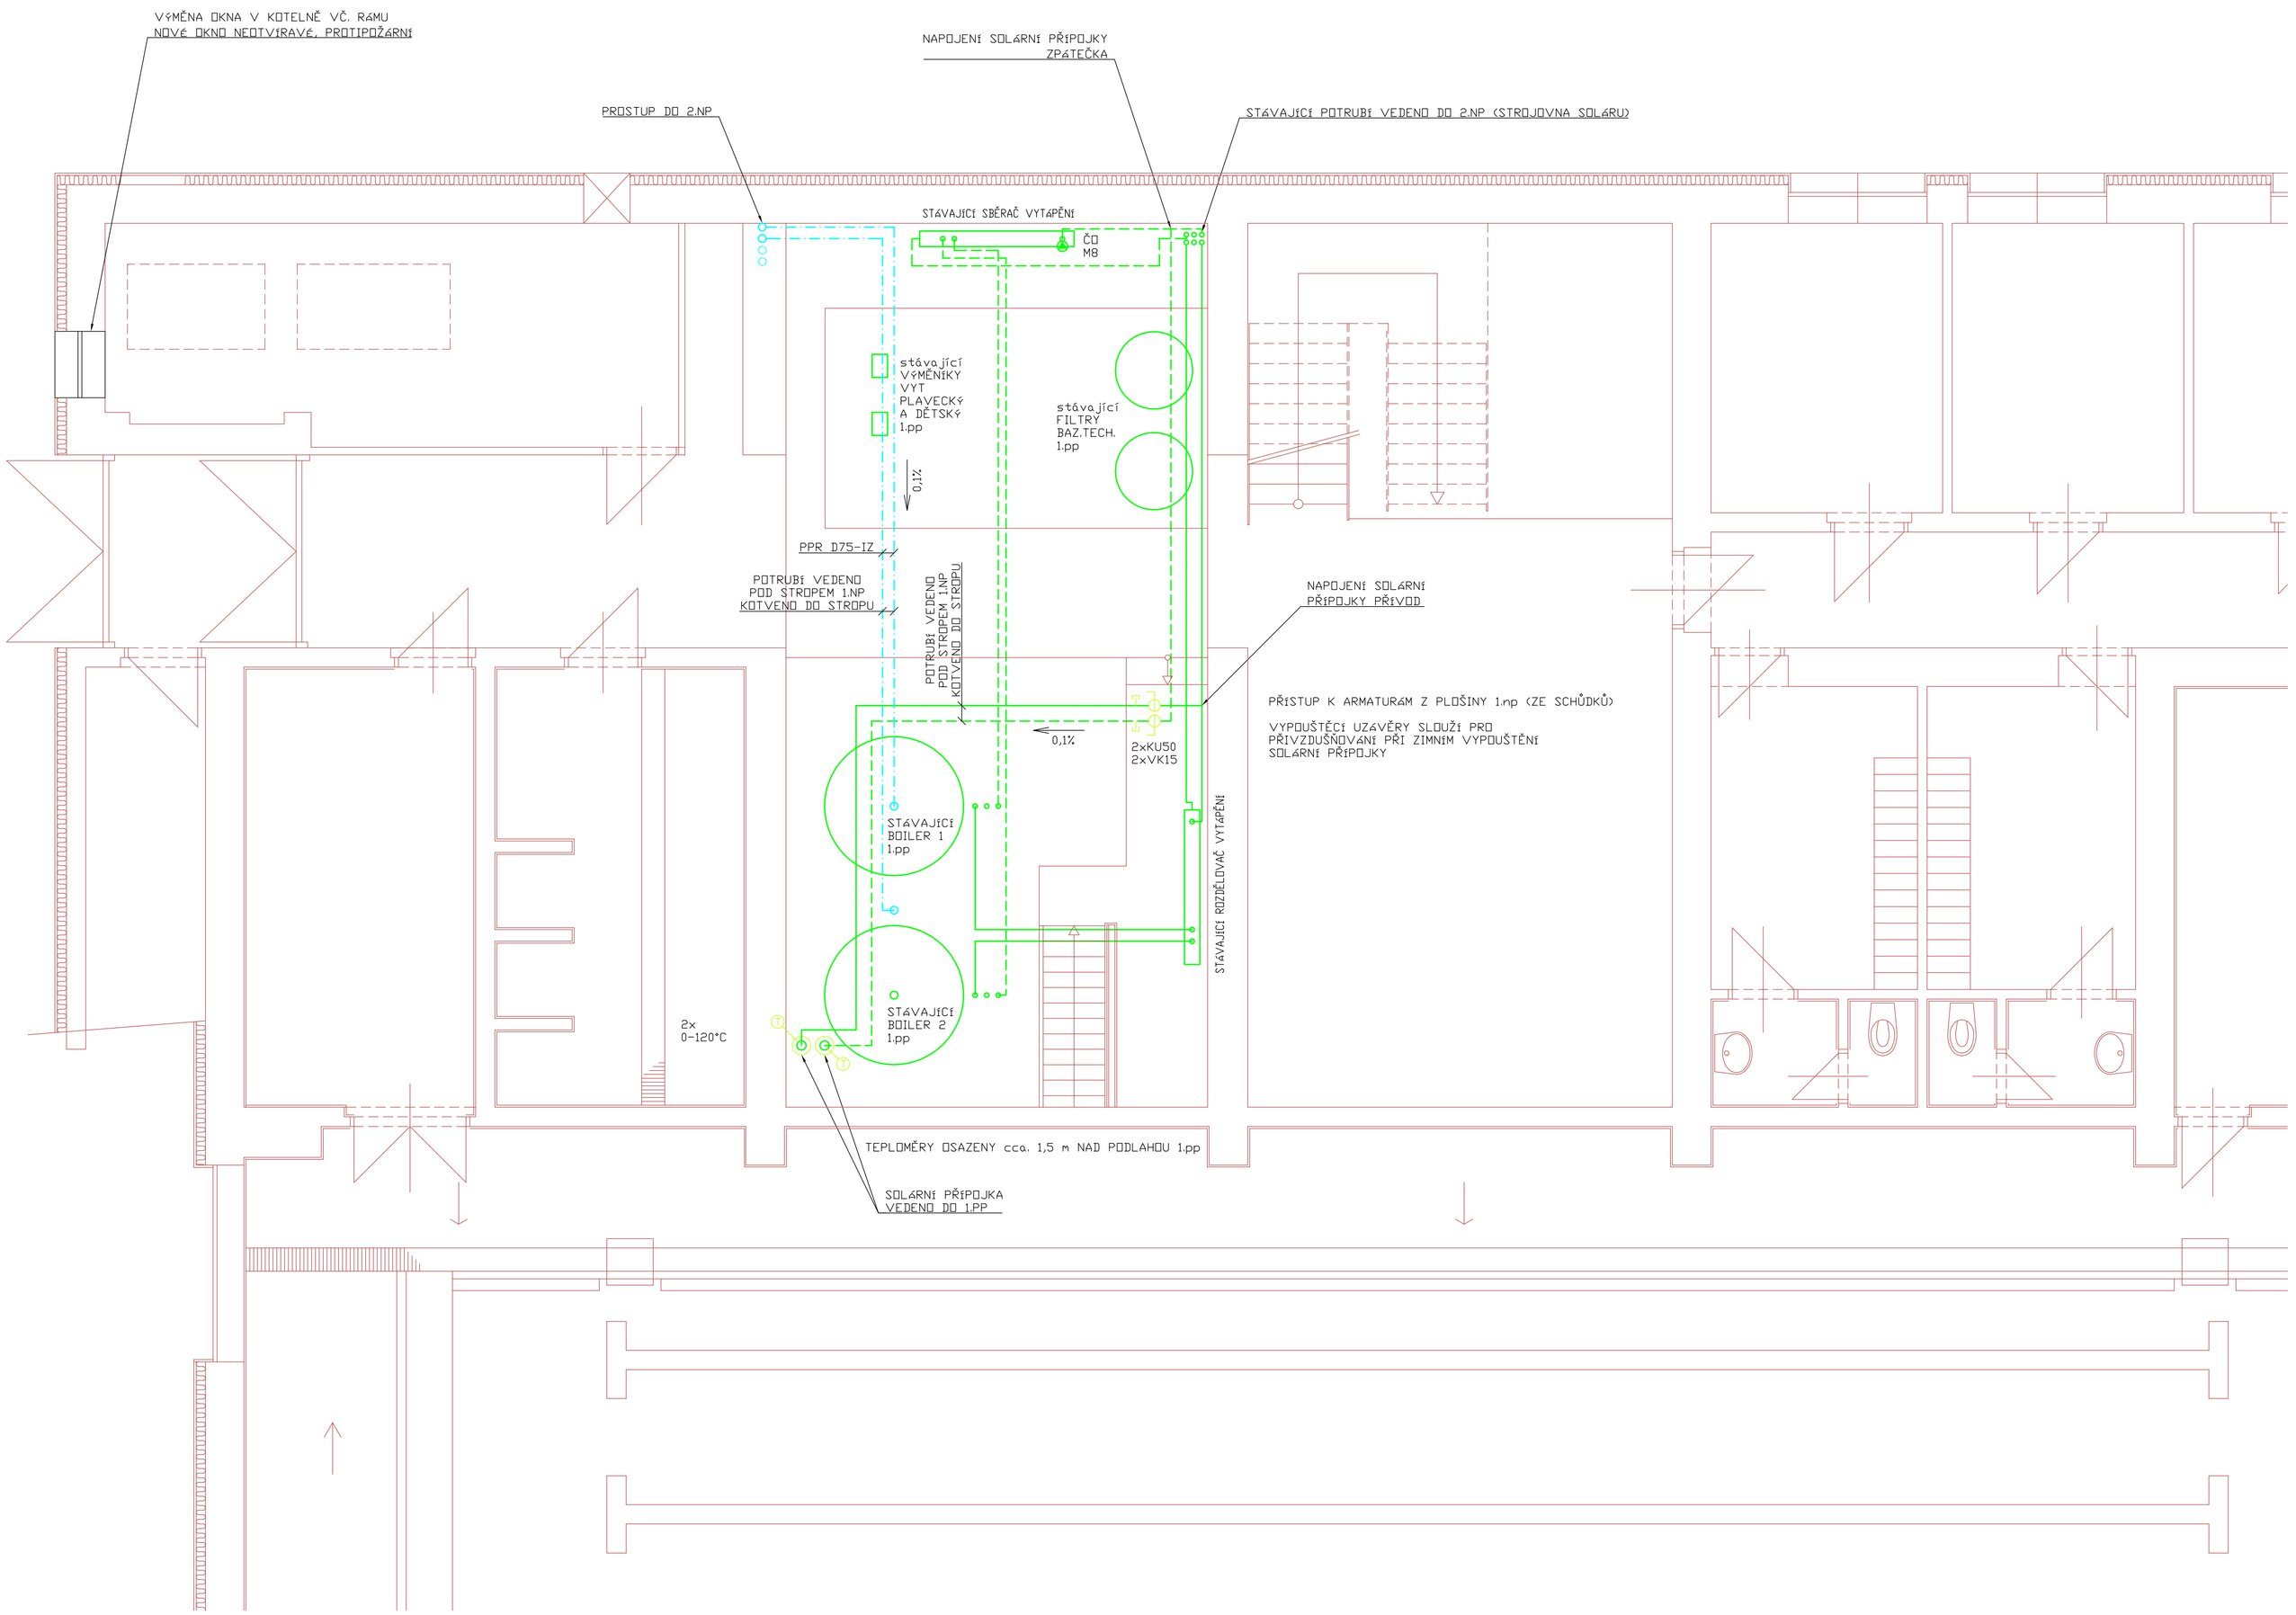

STAVEBNÍ ÚPRAVY

STÁVAJÍCÍ POTRUBÍ A ZAŘÍZENÍ

PŘEDEHŘEV VODY

JSOU-LI VE VÝKRESOVÉ DOKUMENTACI ODKAZY NA OBCHODNÍ JMÉNO (KONKRÉTNÍ VÝROBEK), PROJEKTANT V SOULADU S §44, ODST. 9, ZÁKONA Č.137/2006 SB. PŘIPOUŠTÍ POUŽITÍ JINÝCH, KVALITATIVNĚ A TECHNICKY OBDOBNÝCH ŘEŠENÍ S TÍM, ŽE UVEDENÝ VÝROBEK JE NUTNO CHÁPAT JAKO MINIMÁLNÍ TECHNICKÝ STANDARD.

U VŠECH POUŽÍVANÝCH VÝROBKŮ A MATERIÁLŮ JE OD DODAVATELŮ VYŽADOVÁNO "UJIŠTĚNÍ O VYDÁNÍ PROHLÁŠENÍ O SHODĚ" PODLE USTANOVENÍ §13, ODST. 5, ZÁKONA Č.22/1997 SB. VE ZNĚNÍ POZDĚJŠÍCH PŘEDPISŮ.

PŘED ZAPOČETÍM PRACÍ JE NUTNÉ OVĚŘIT SKUTEČNÝ ROZSAH STÁVAJÍCÍCH ÚPRAV Z PŘEDCHOZÍCH ETAP A V PŘÍPADĚ POTŘEBY JE NUTNÉ PROVÉST ODPOVÍDAJÍCÍ PŘIPRAVENOST Z NEREALIZOVANÝCH ETAP!

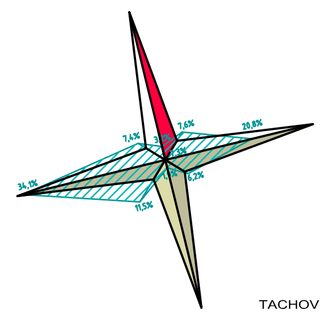

TACHOV

+ 0,000 = 479,570

(HLADINA PLAVECKÉHO BAZÉNU)

. .		
INVESTOR:	MĚSTO TACHOV, ROKYCANOVA 1, 347 01 TACHOV	
AUTOŘI:	ING. ARCH. OLDŘICH HYSEK, ING. ARCH. BLANKA HYSKOVÁ	
VED. PROJEKTANT:	ING. JOSEF ŘEZNÍČEK	STUPEŇ: DZS
PROJEKTANT OBJEKTU:	ING. MARCEL ULDRICH	DATUM: 04/2010
ROZŠÍŘENÍ BAZÉNU TACHOV ETAPA ROZŠÍŘENÍ SOLÁRNÍHO OHŘEVU		FORMÁT: 8 x A4 MĚŘÍTKO: 1:50
OBJEKT:	ČÁST STROJNÍ	PARÉ:
OBSAH:	PŮDORYS 1.NP VNITŘNÍHO BAZÉNU	Č.VÝKR.: SOL.04