





ZÁKLAD PRO STOŽÁR I=8,0m, S VÝLOŽNÍKEM 1,5m

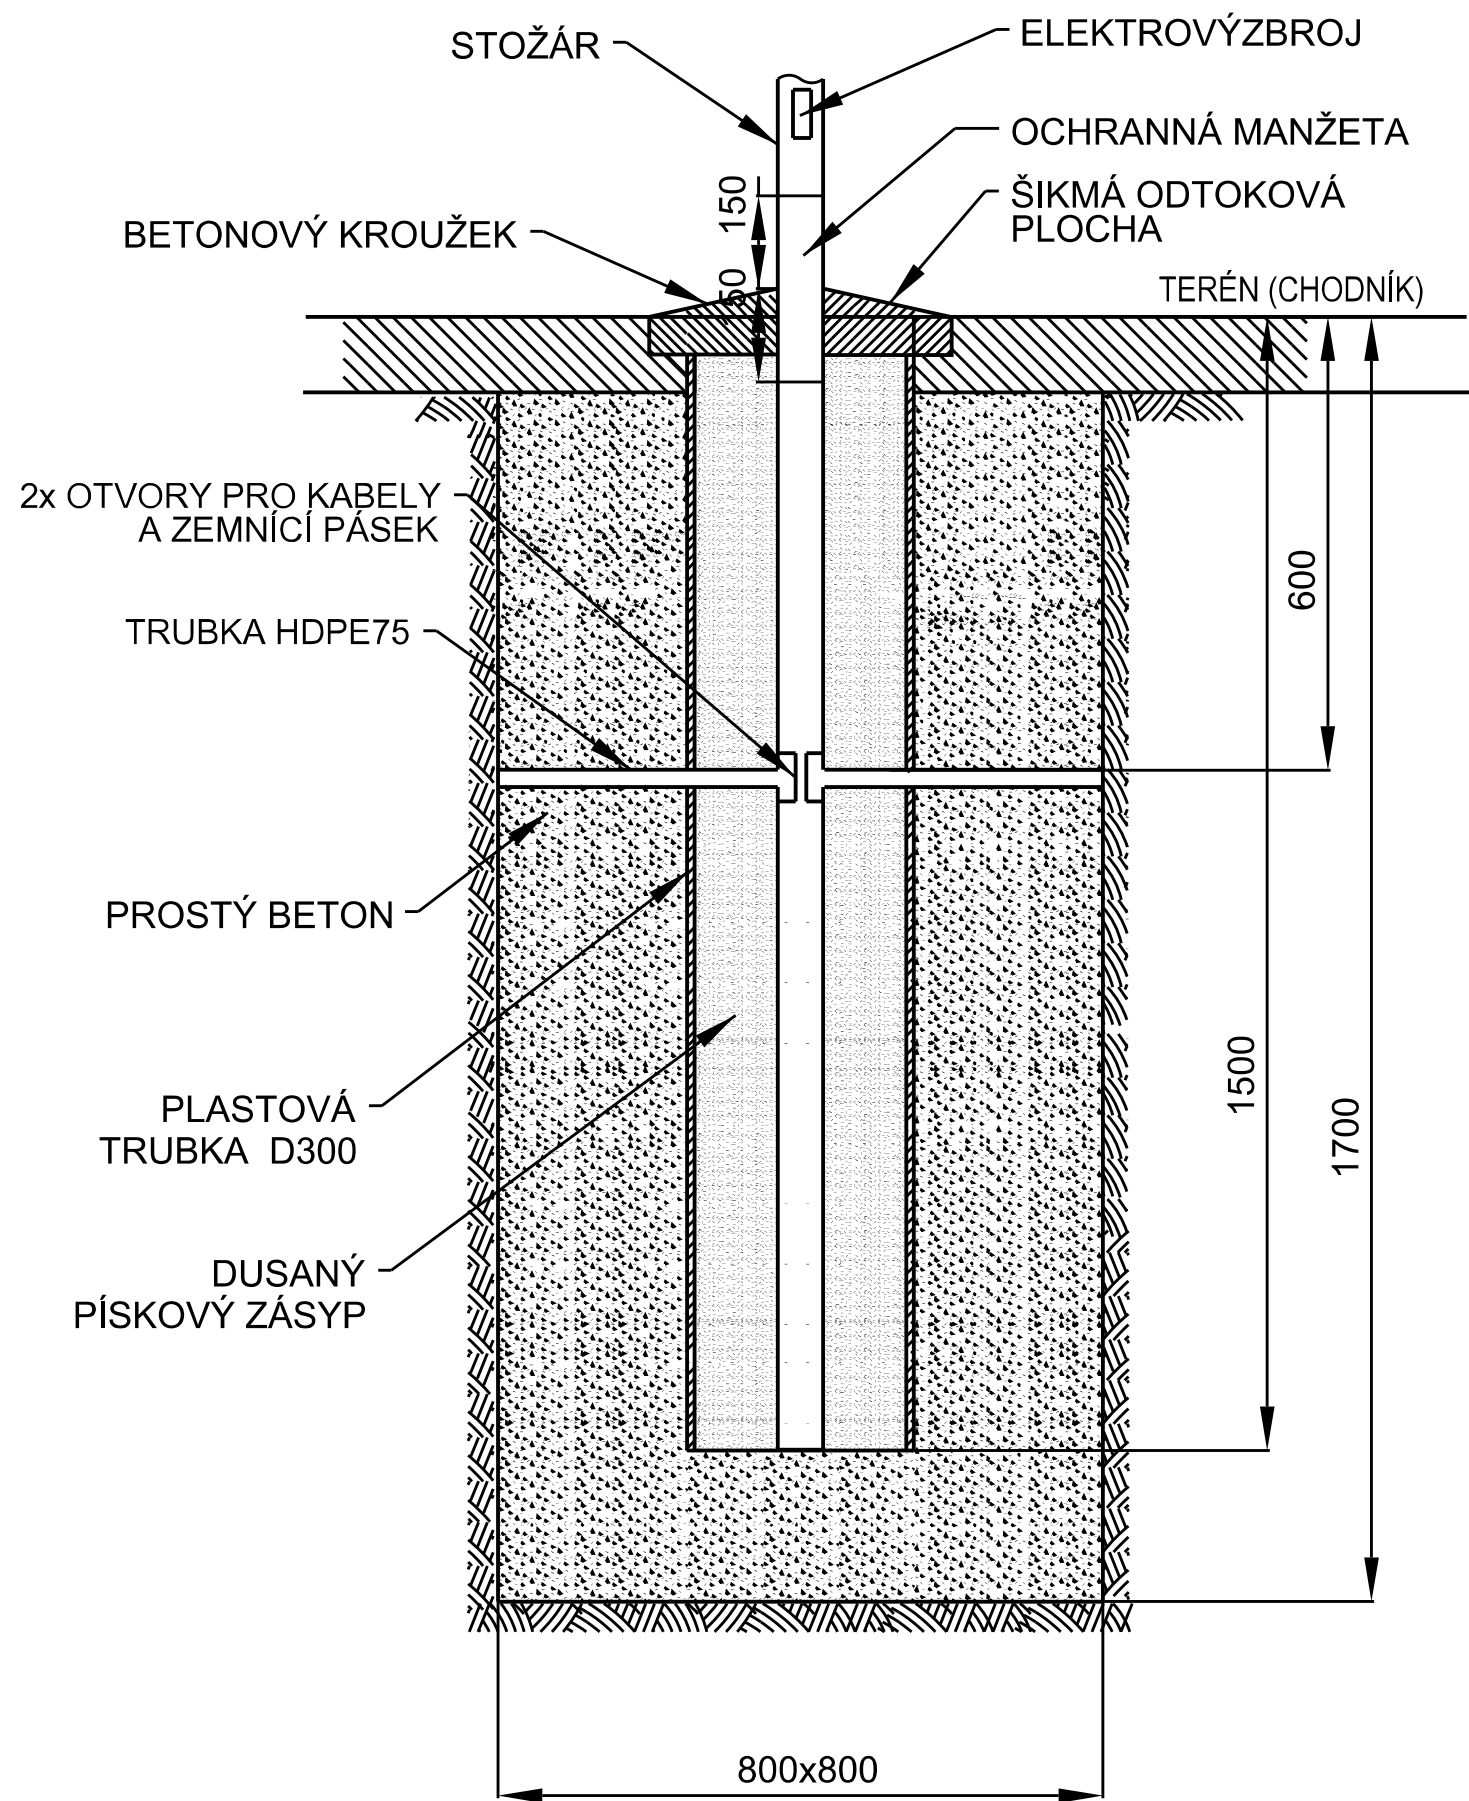



VZOROVÝ ŘEZ ULOŽENÍ KABELU VO V SAMOSTATNÉM VÝKOPU

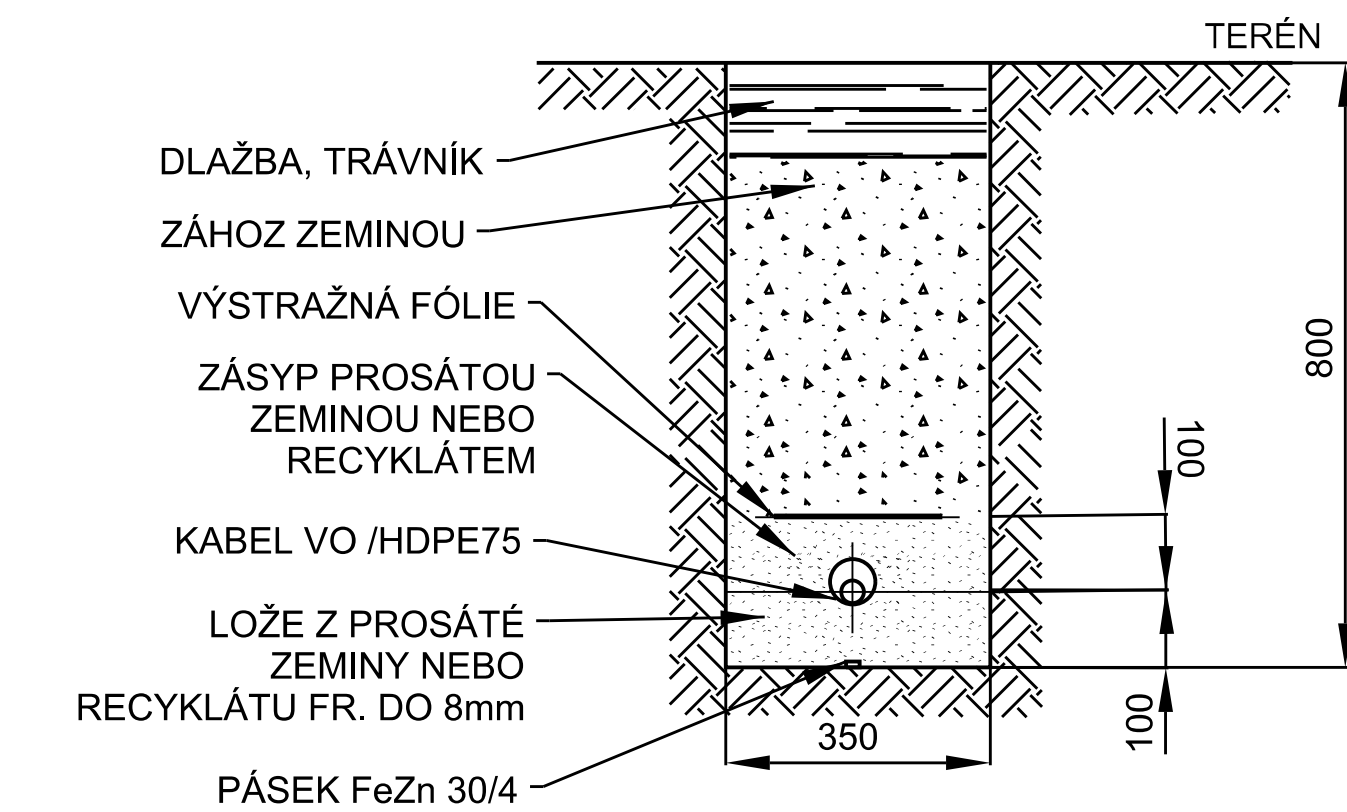


VZOROVÝ ŘEZ ULOŽENÍ KABELU VO VE STÁVAJÍCÍ KOMUNIKACI

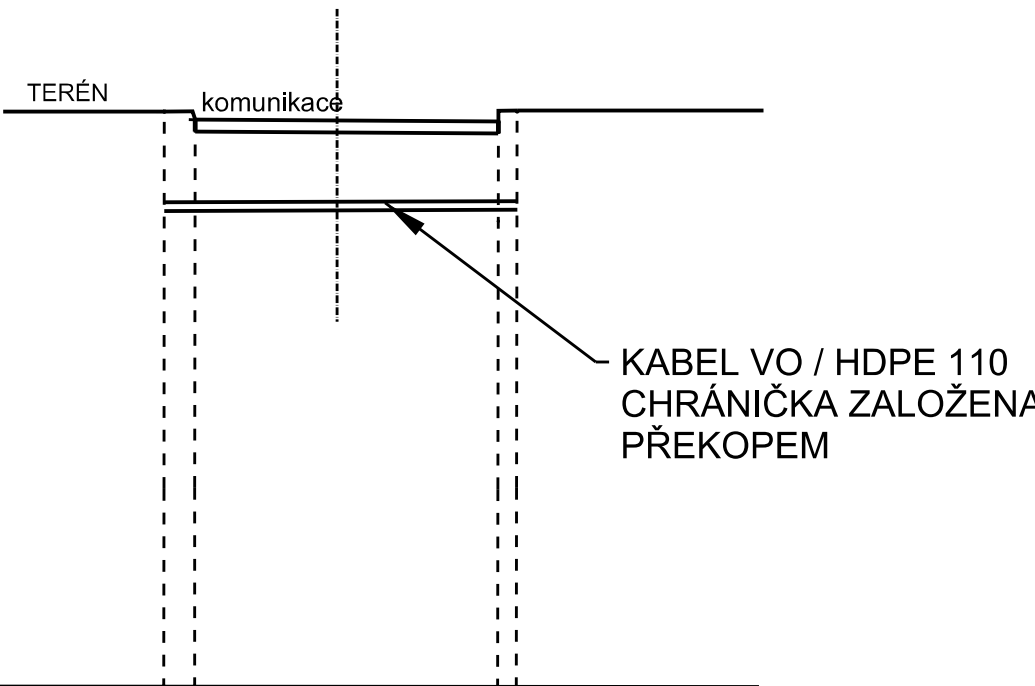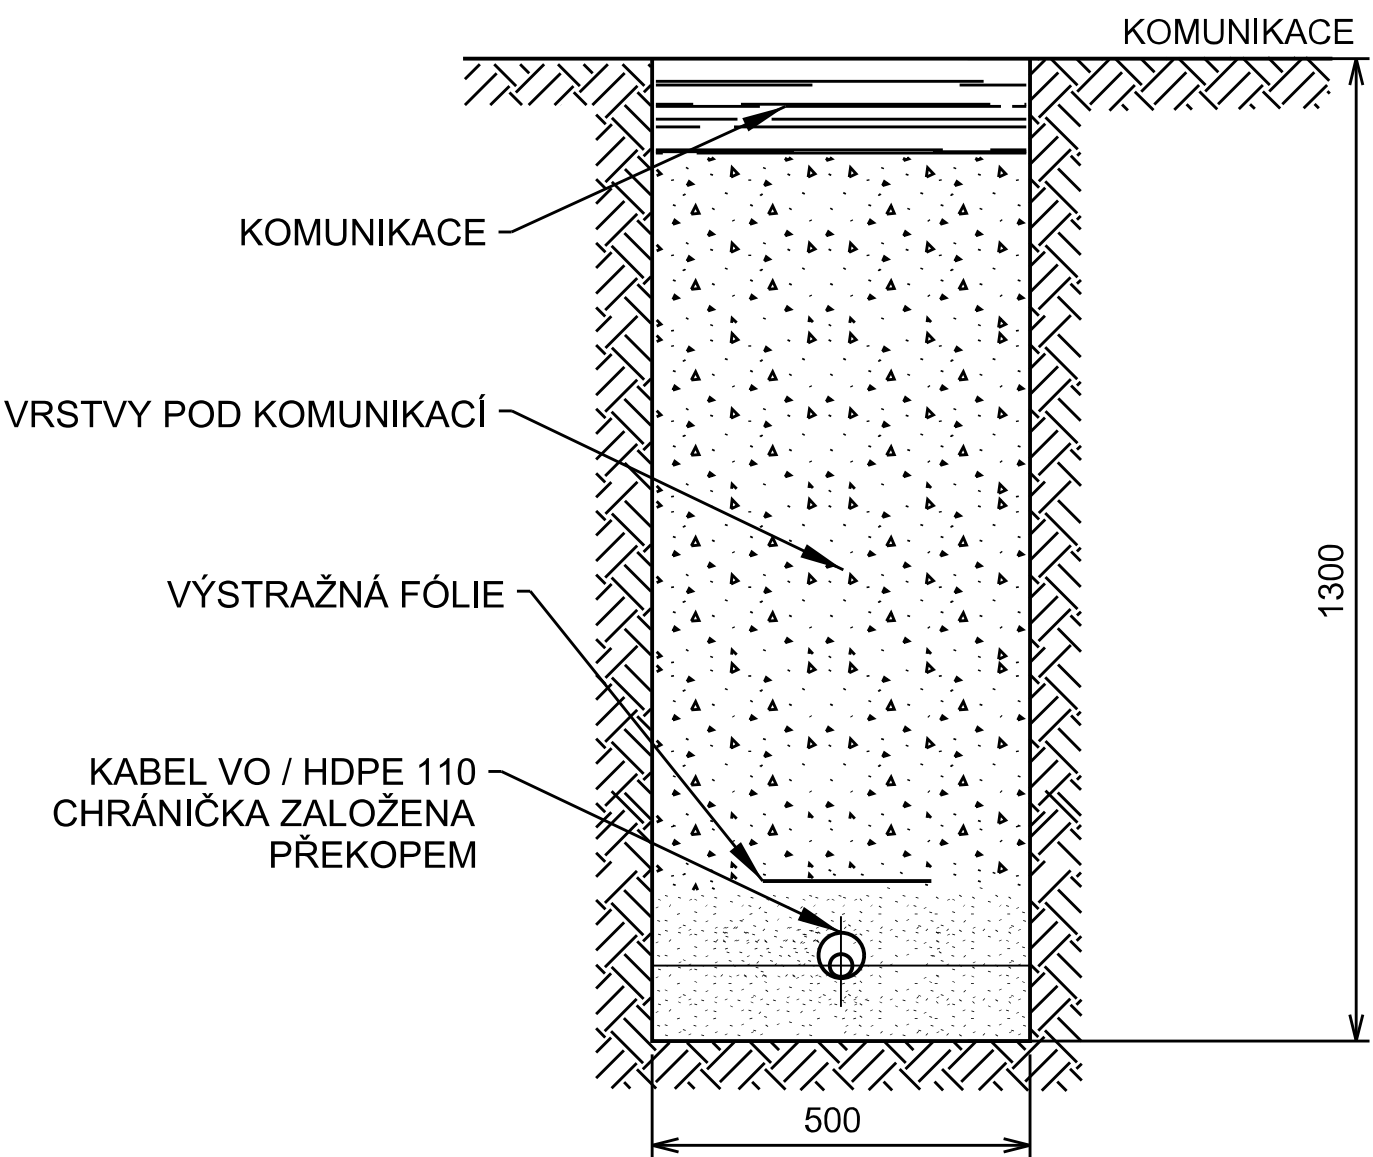

VZOROVÝ ŘEZ KŘÍŽENÍ KABELU VO S VODOVODNÍM A PLYNOVODNÍM POTRUBÍM NEBO KANALIZACÍ

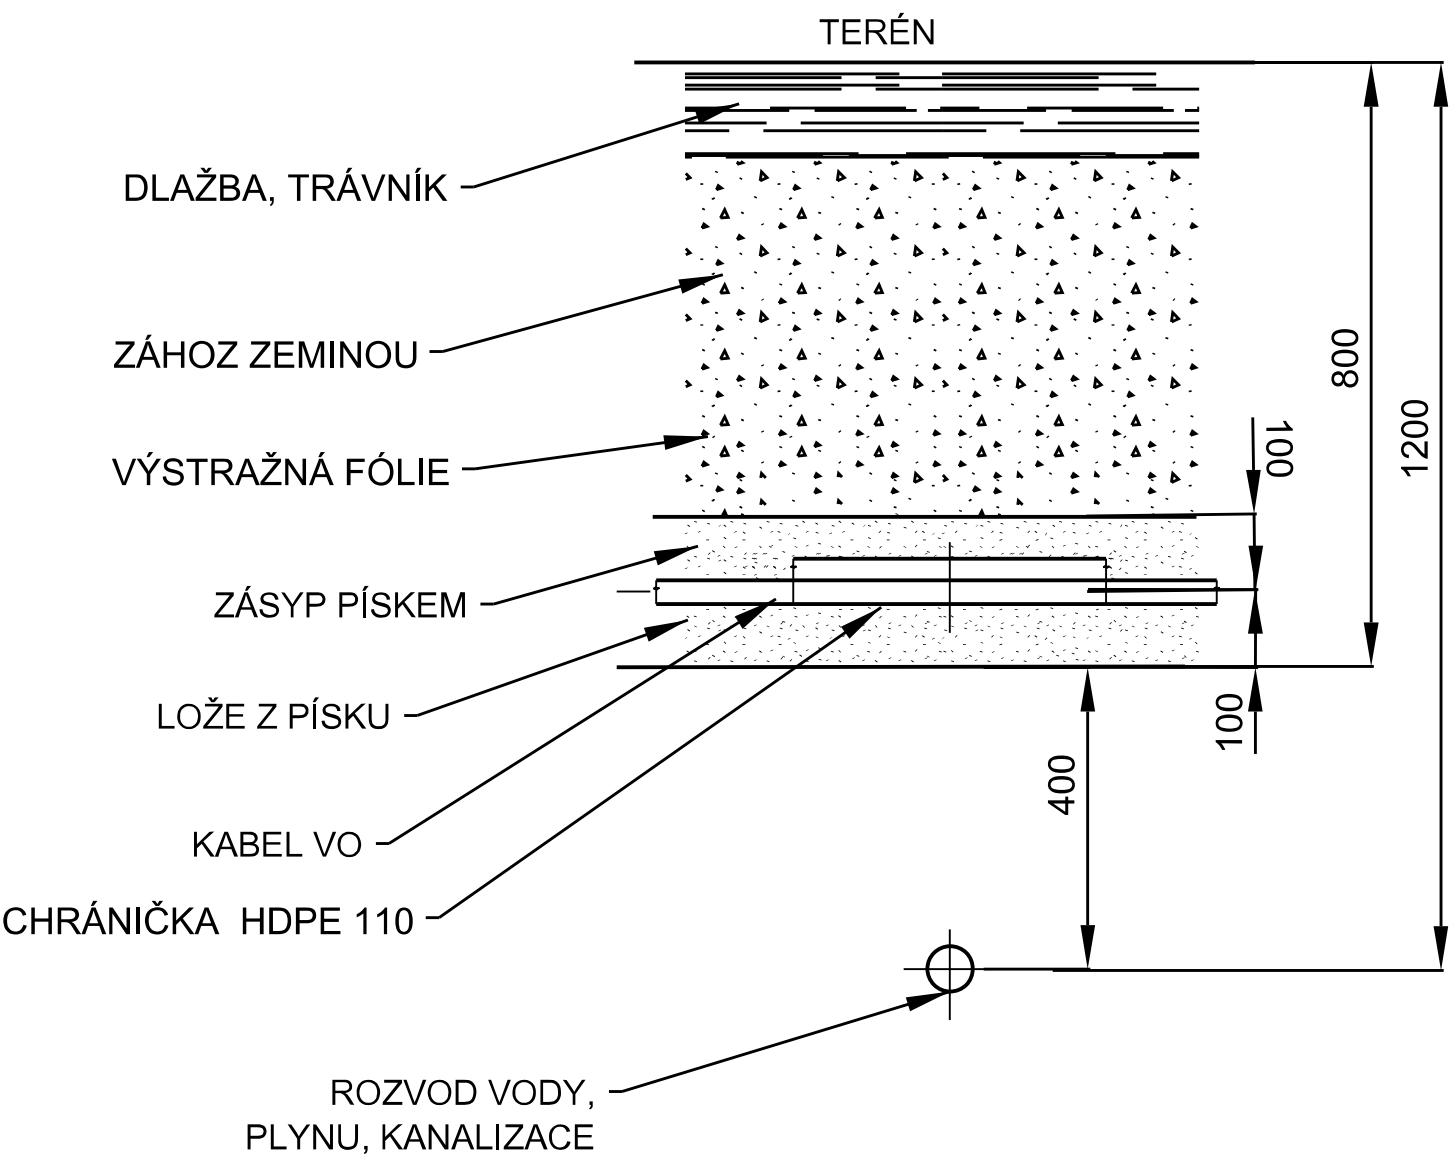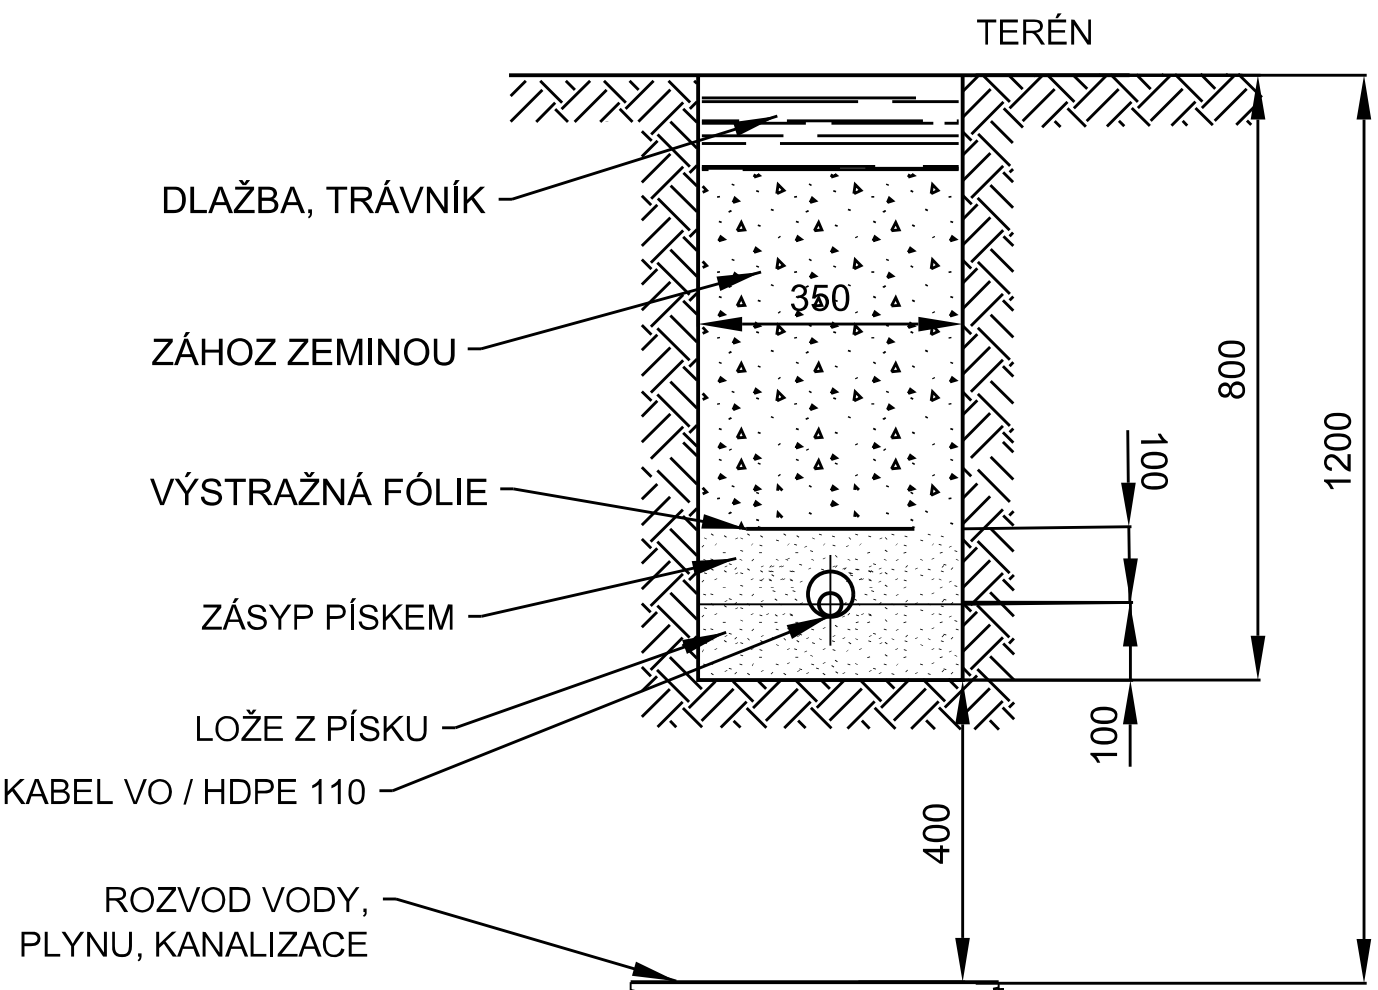

ZÁKLAD "A" - PRO STOŽÁR VO - V BLÍZKOSTI PLYNOVODU

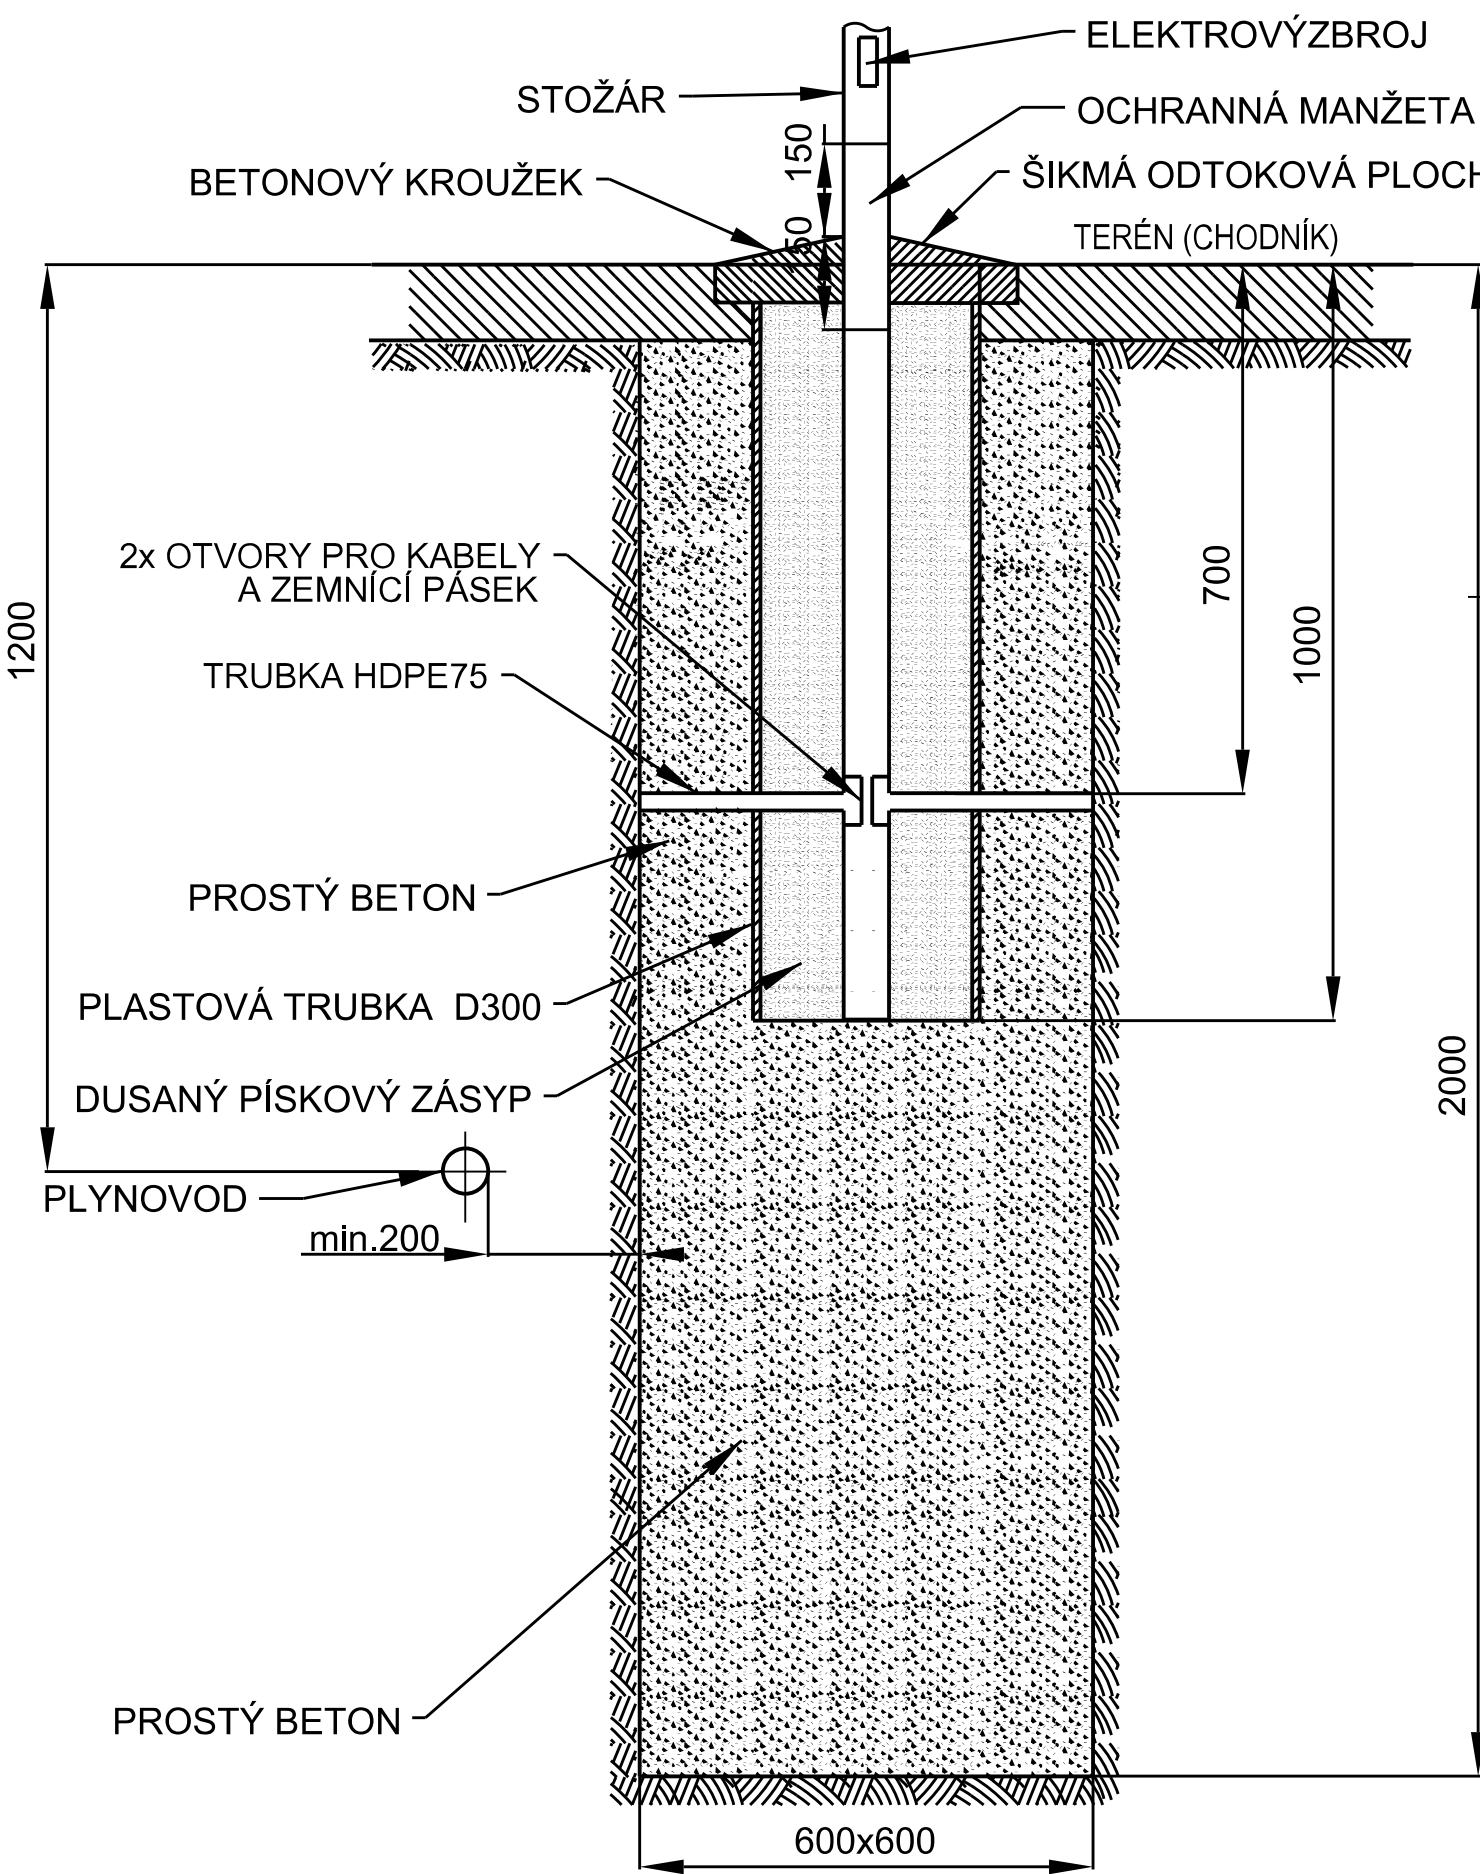

| | | |
|--------------|---|--|
| Zodp. proj.: | Ing. Zbyněk Pecina | Ing. Zbyněk Pecina |
| Akce : | OPRAVA MÍSTNÍ KOMUNIKACE ULICE PALACKÉHO, NÁMĚŠŤ NAD OSLAVOU | Projektování el. zařízení Fügnerova 8, Jihlava mobil: 608 76 95 44 mail: zbyndapecina@seznam.cz |
| Investor: | město Náměšť nad Oslavou | Stupeň: DSP |
| Výkres : | VZOROVÉ ŘEZY ULOŽENÍ KABELU VO, ZÁKLAD PRO OSVĚTLOVACÍ STOŽÁR | Datum: listopad 2021 |
| | | Formát: 6x44 |
| | | Č. zakázky: a752021 |
| | | Měřítko : 1:20 |
| Kopie č.: | | Výkres č.: 400-2 |