

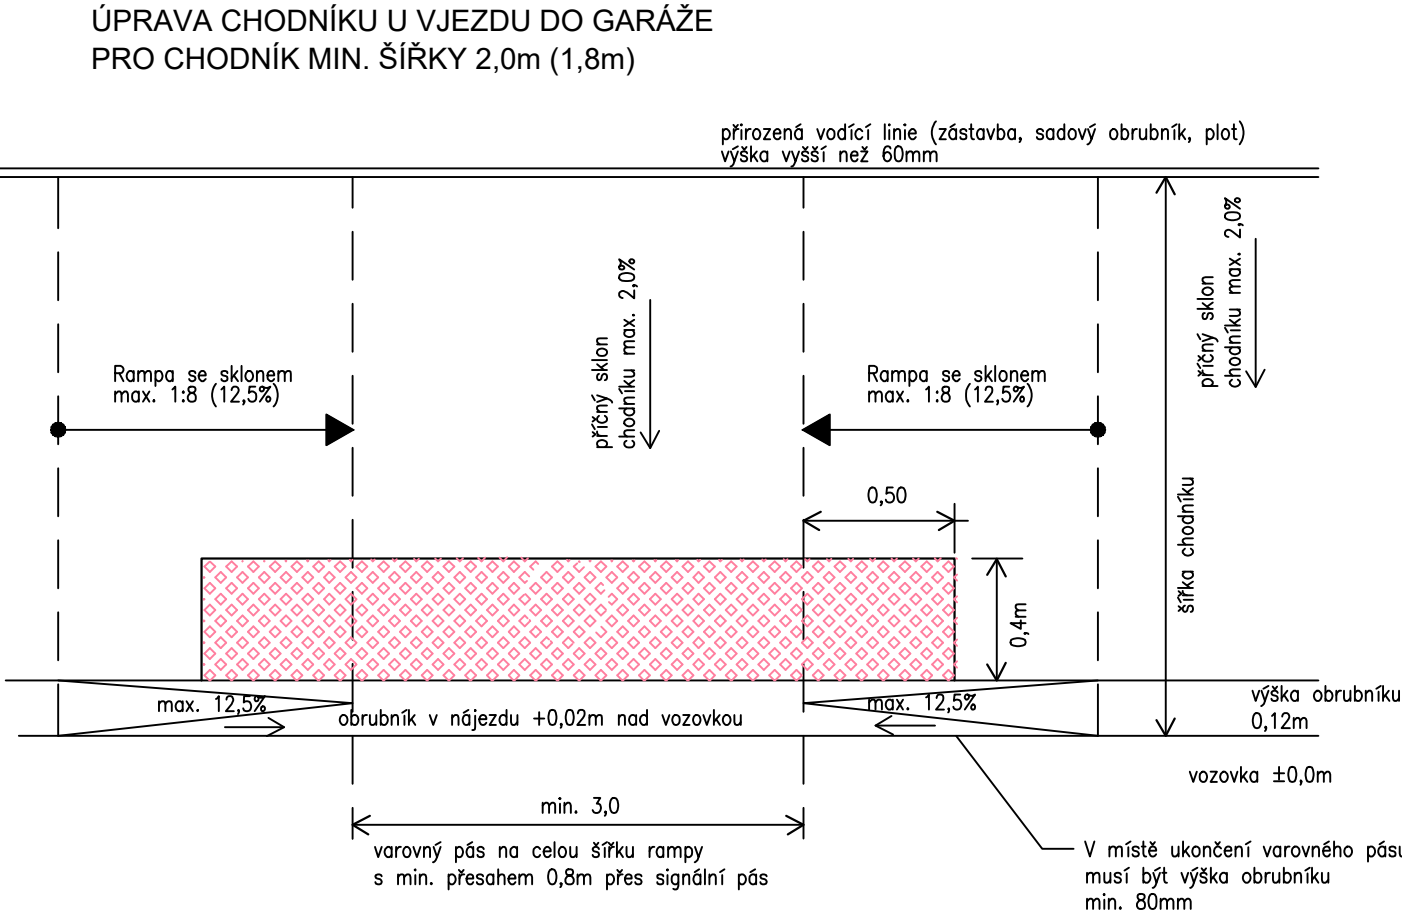
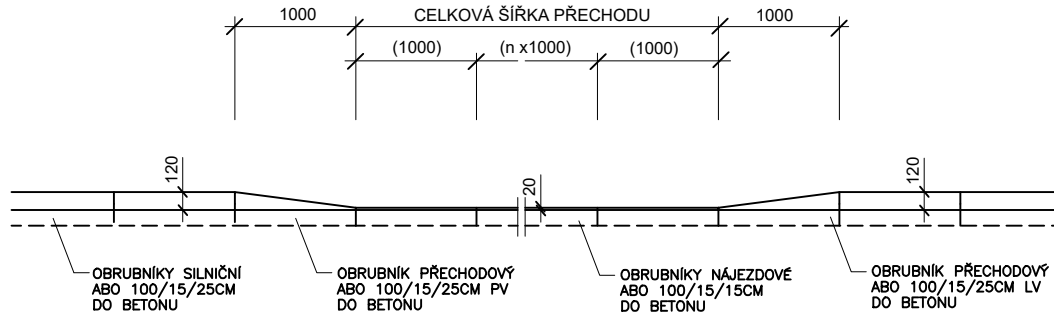



ÚPRAVA OBRUBNÍKŮ V MÍSTECH VJEZDU
KTERÉ NEJÍ VYUŽÍVÁNO JAKO MÍSTO PRO PŘECHÁZENÍ

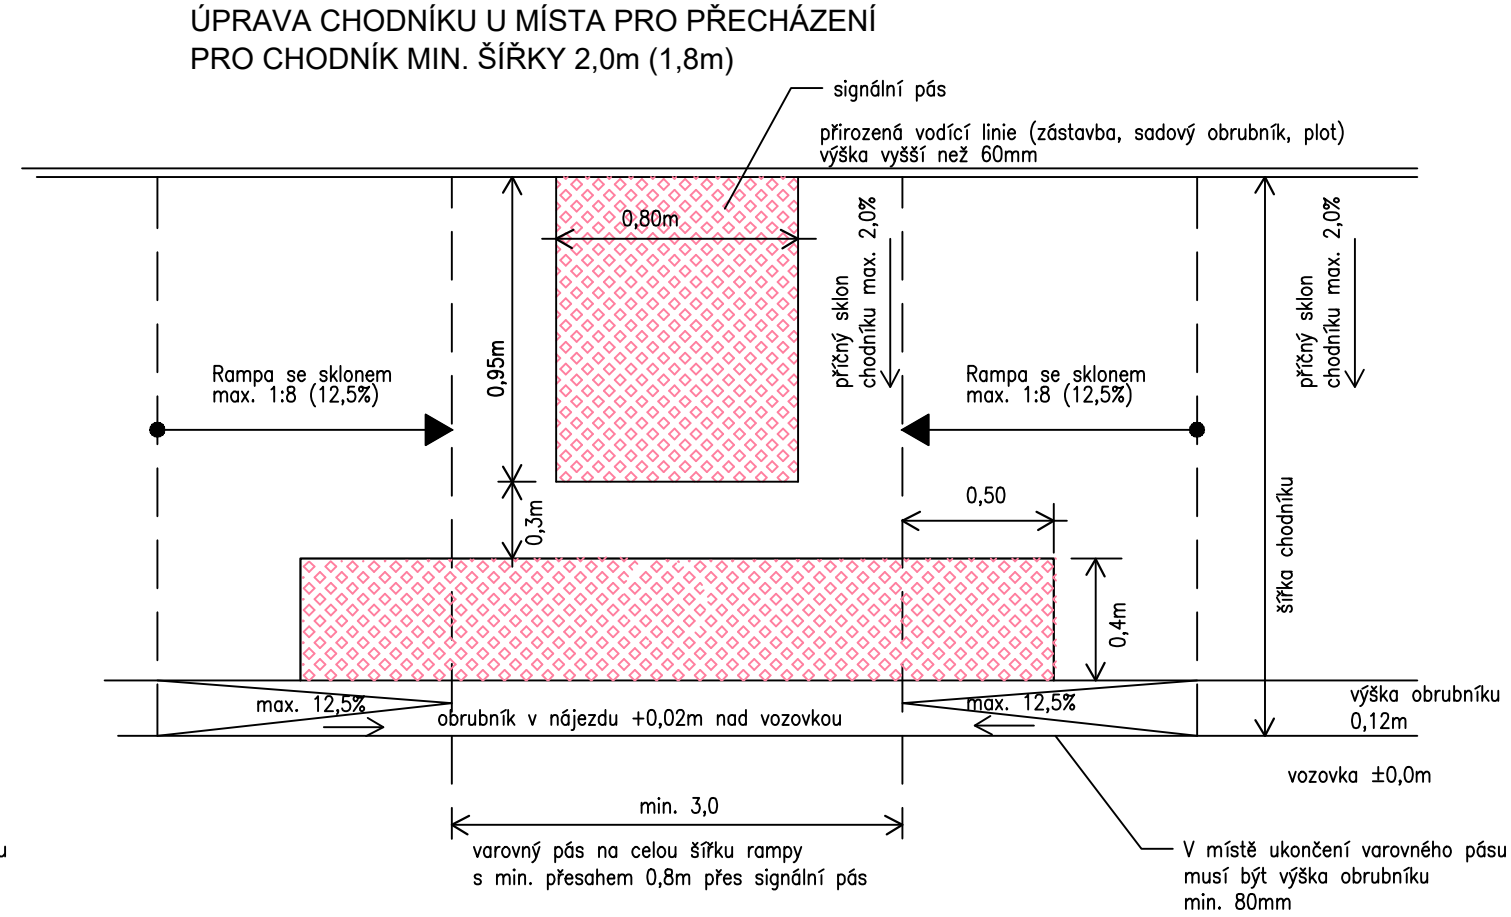



ÚPRAVA OBRUBNÍKŮ V MÍSTECH VJEZDU

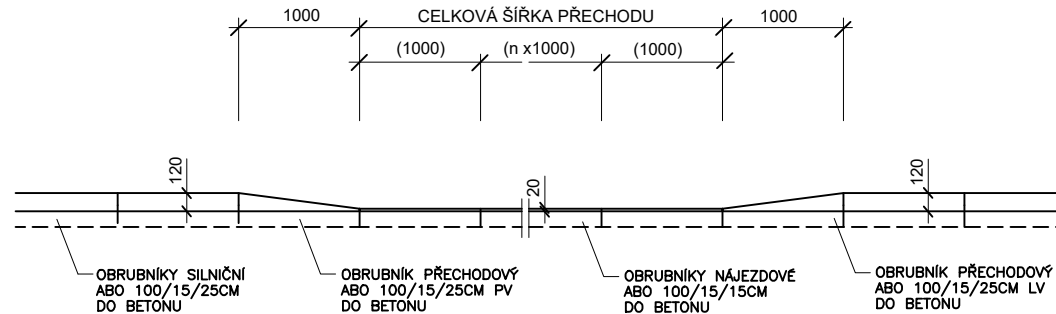

ÚPRAVA OBRUBNÍKŮ V MÍSTECH PRO PŘECHÁZENÍ

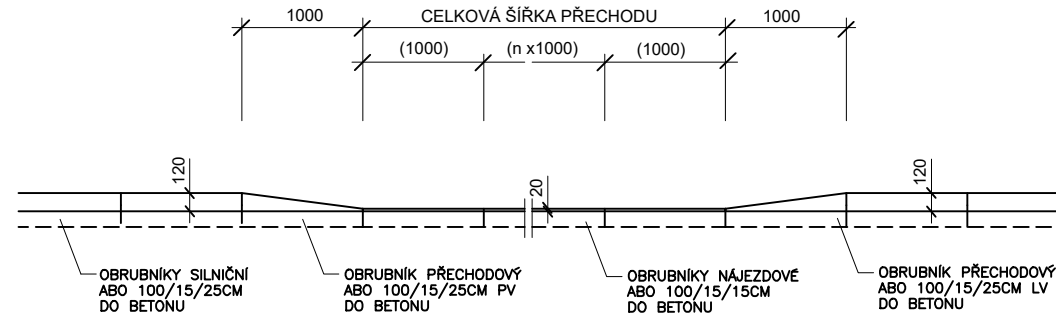

SO101

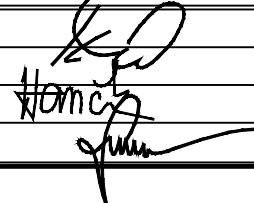vedoucí projektant	Ing. Kotlán			
zodp. projektant	Ing. Kotlán			
vypracoval /CAD	Hančík			
kontroloval	Ing. Sedlák			
investor: Město Náměšť nad Oslavou			formát 3 A4	
akce			datum 02/2022	
OPRAVA MÍSTNÍ KOMUNIKACE V ULICI PALACKÉHO, NÁMĚŠŤ NAD OSLAVOU			stupeň DSP, PDPS	
			zak.č. 2021-000093	
			paré č.	
obsah			měřítko	č. výkresu
BEZBARIÉROVÉ ÚPRAVY			-- : --	101.3