



Nový stav

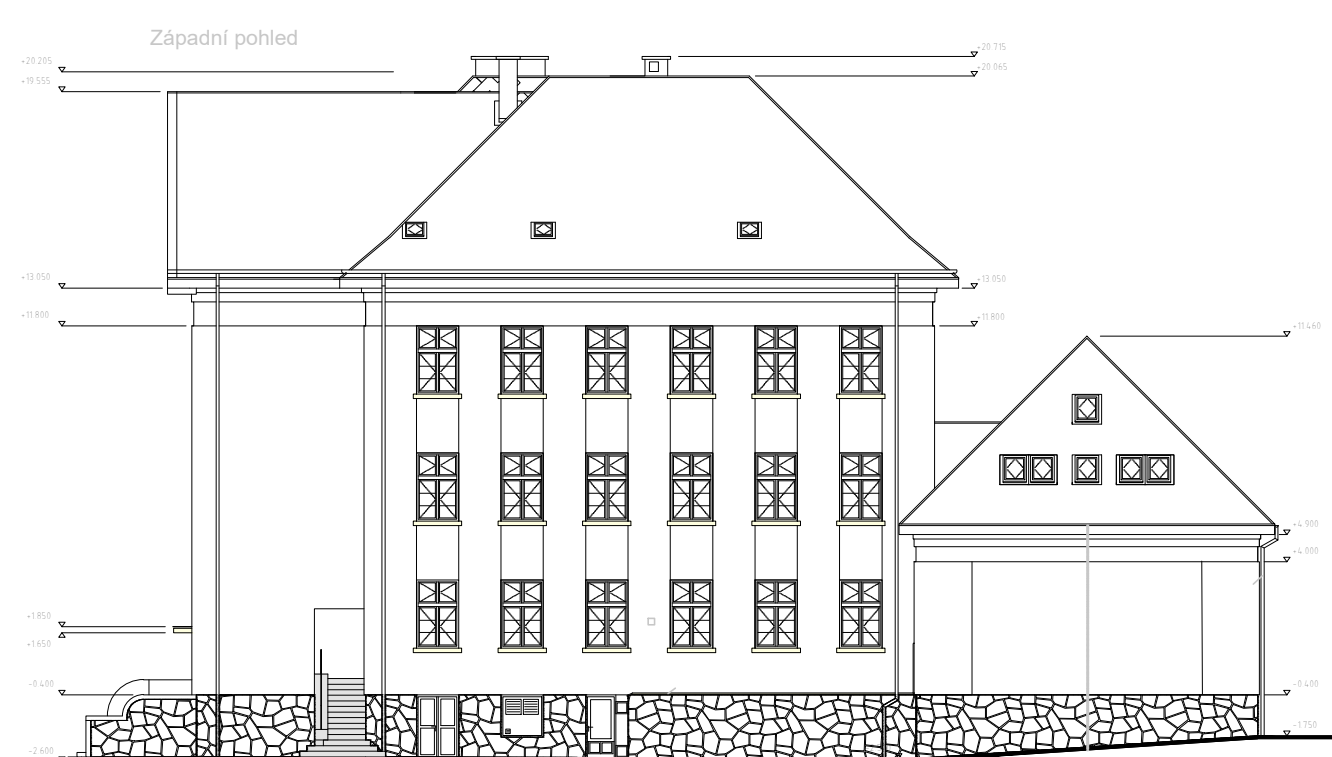

Východní pohled



Jižní pohled

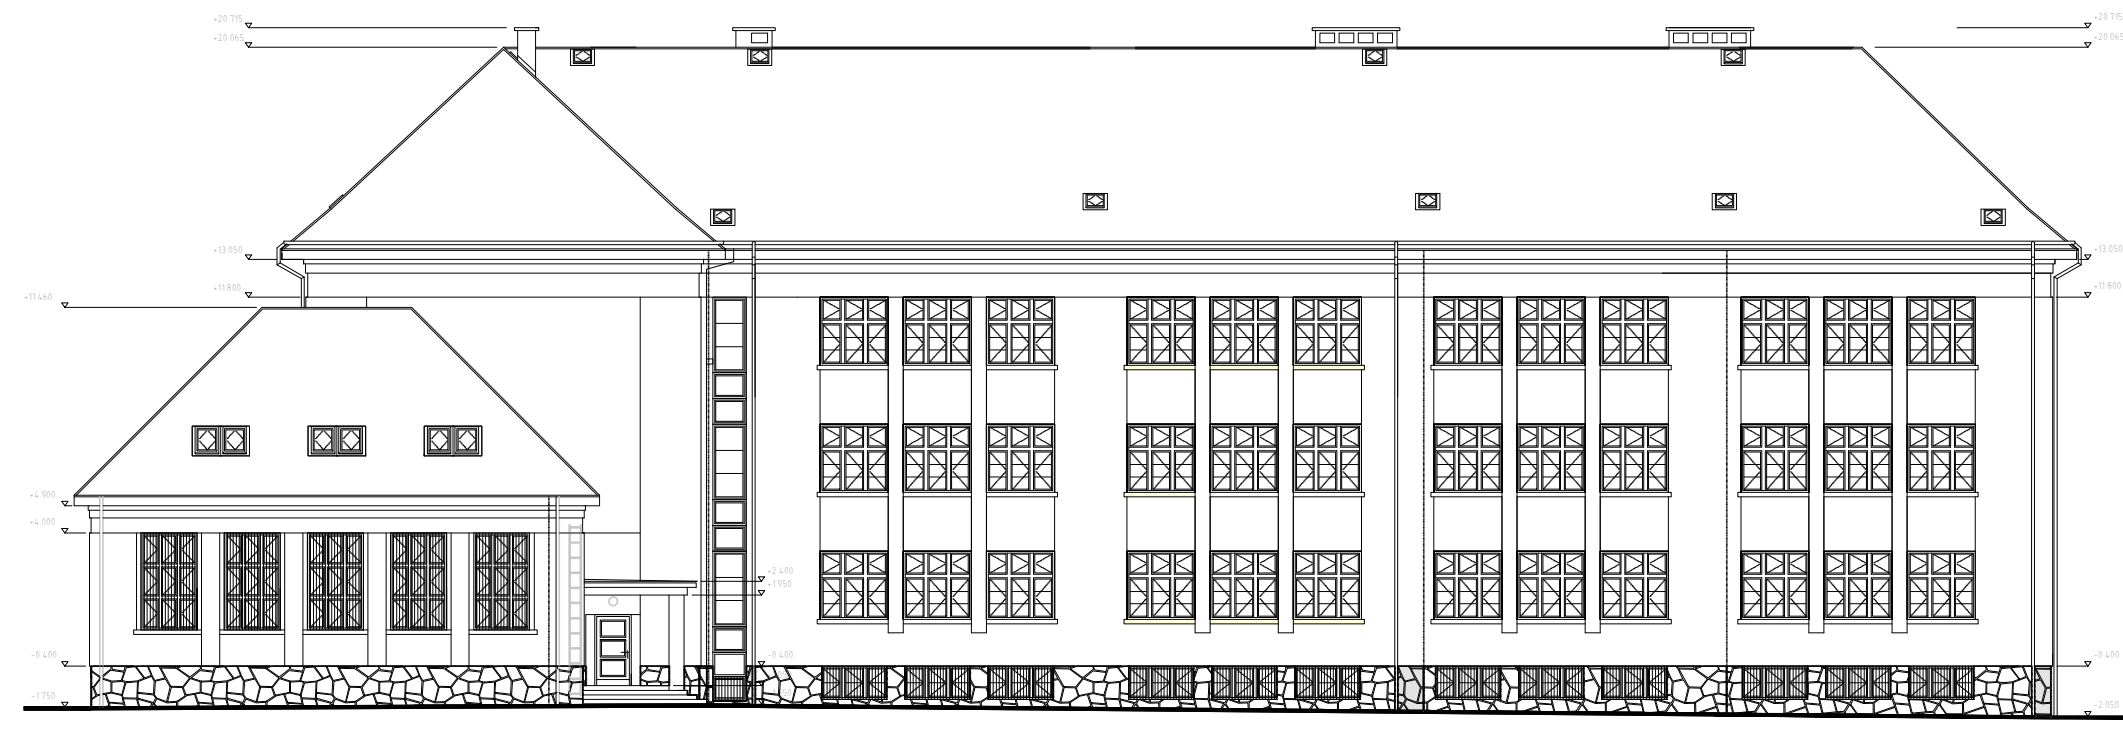

Severní pohled

