
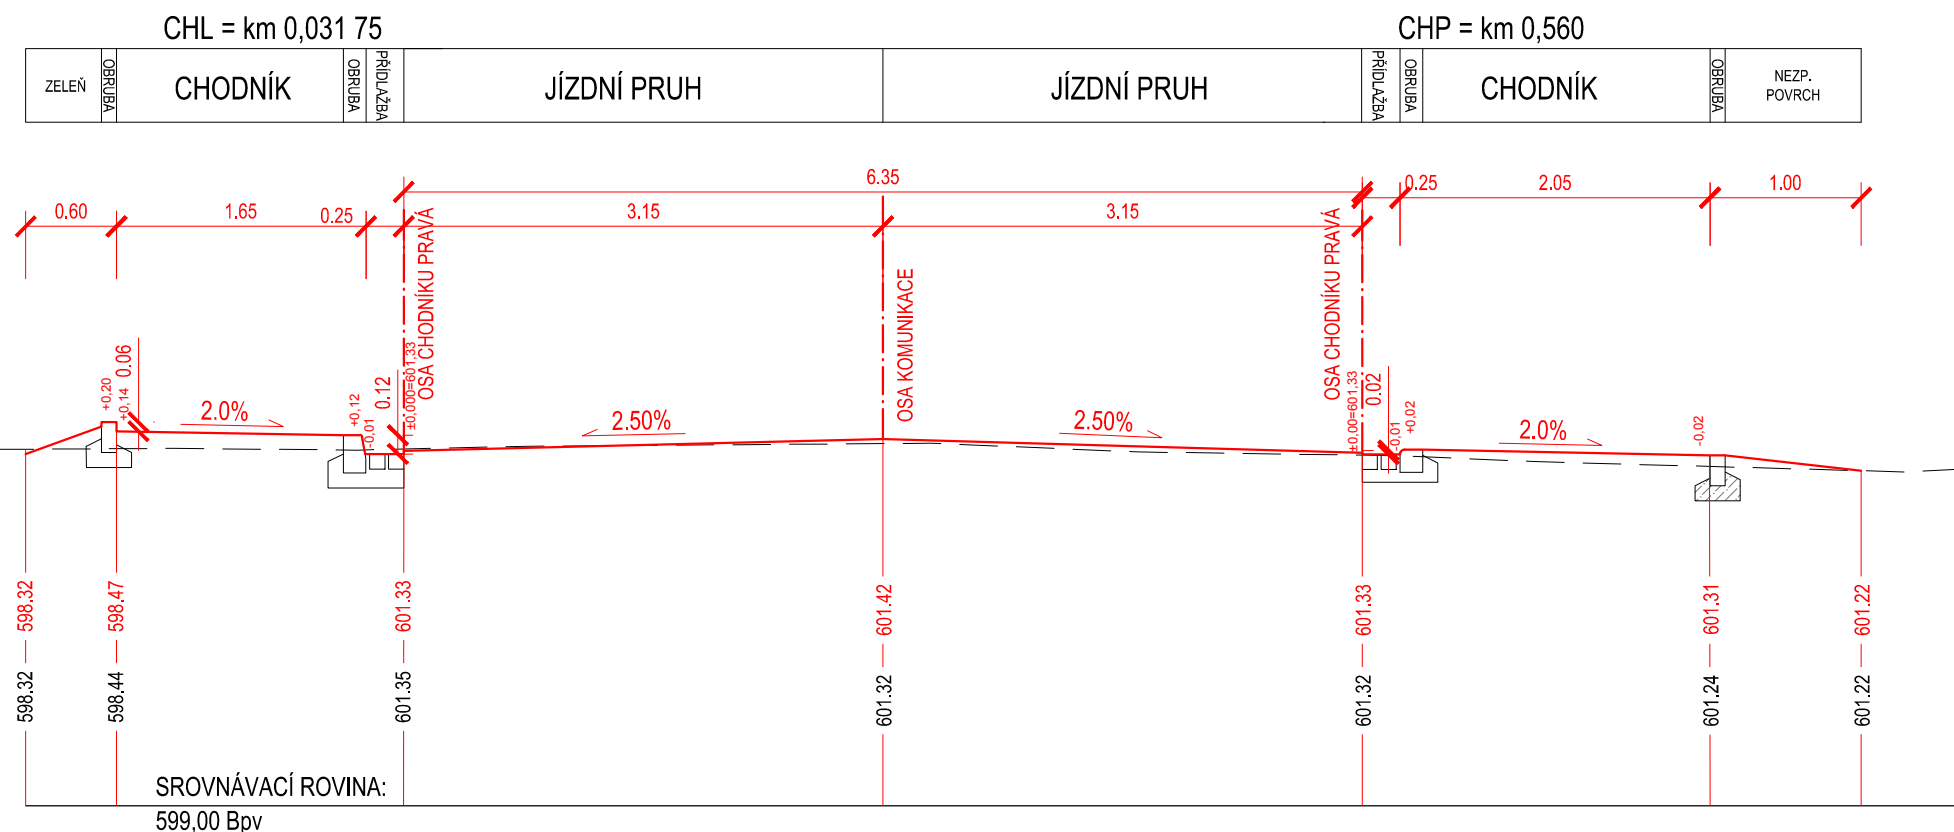
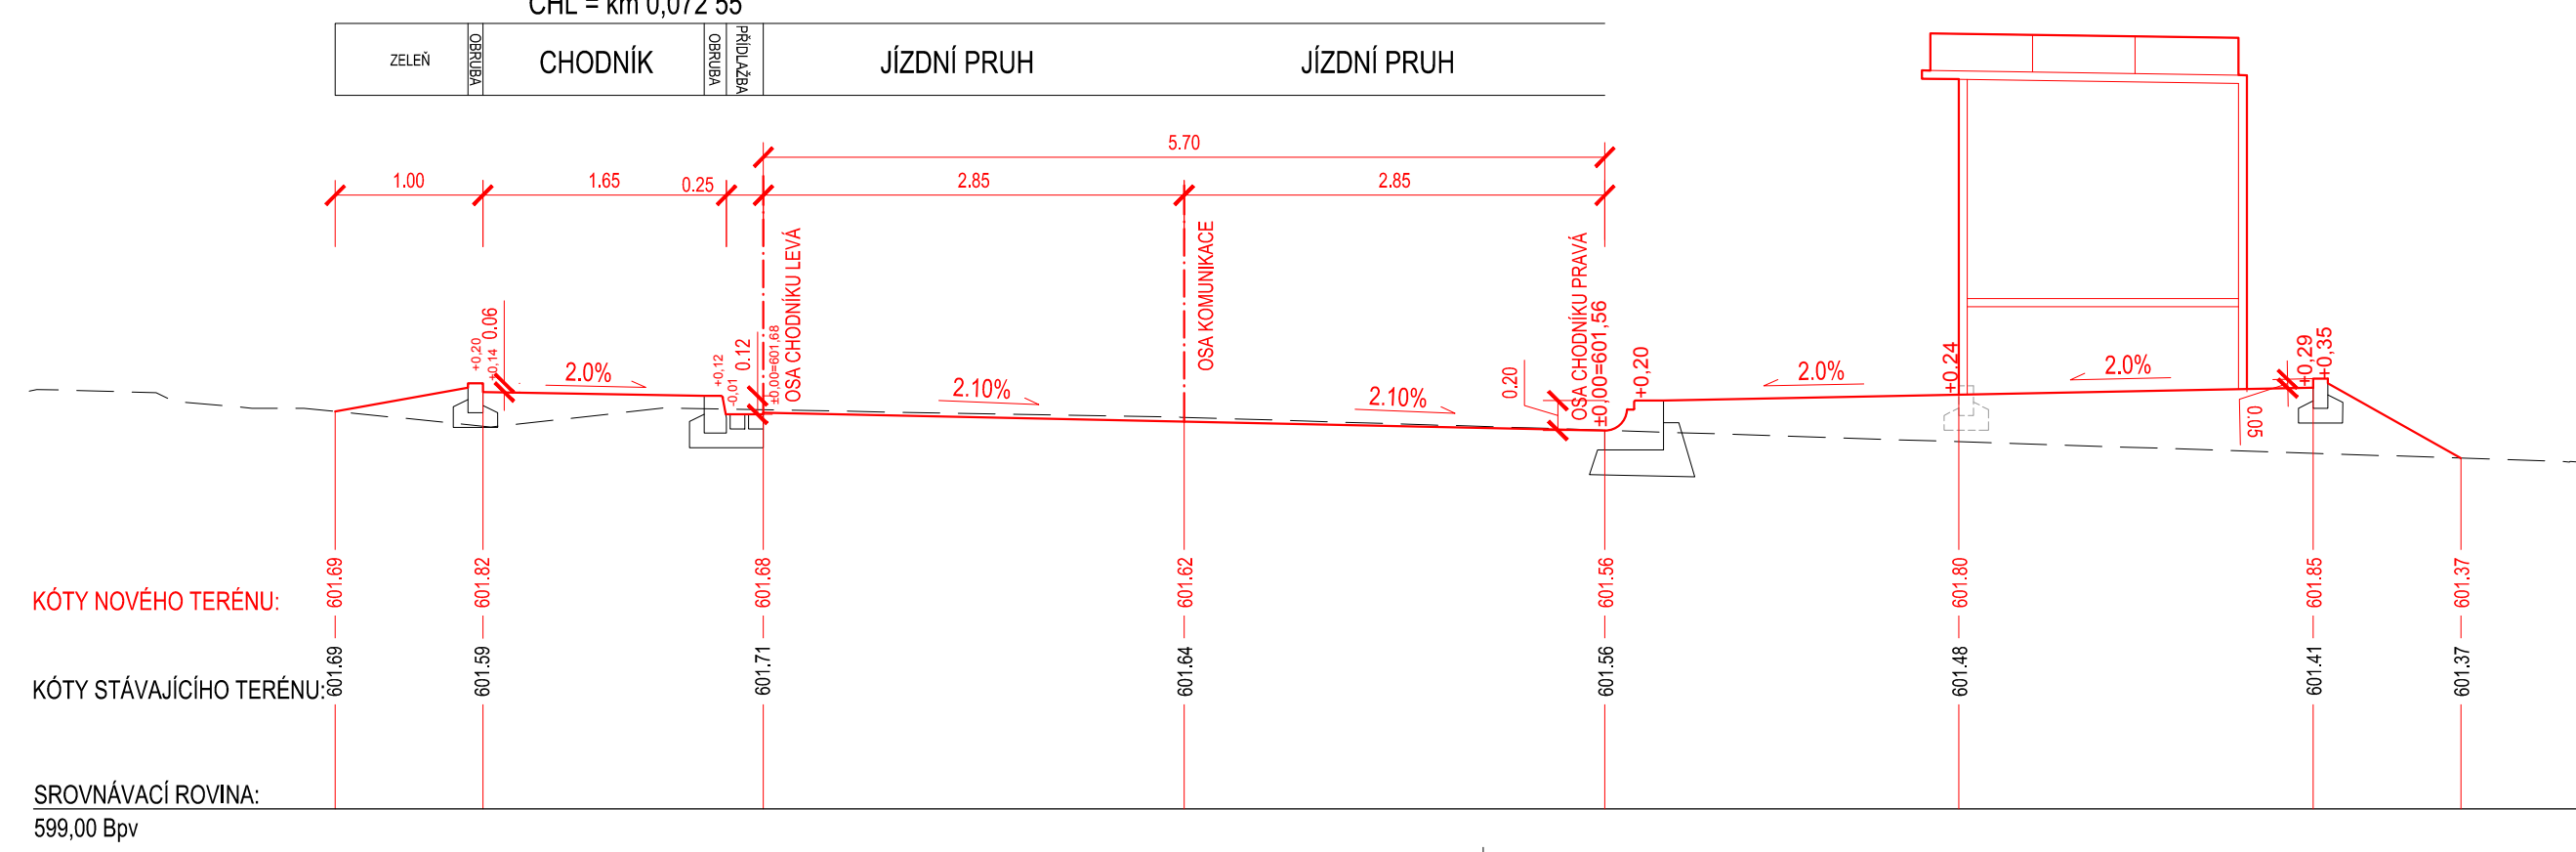
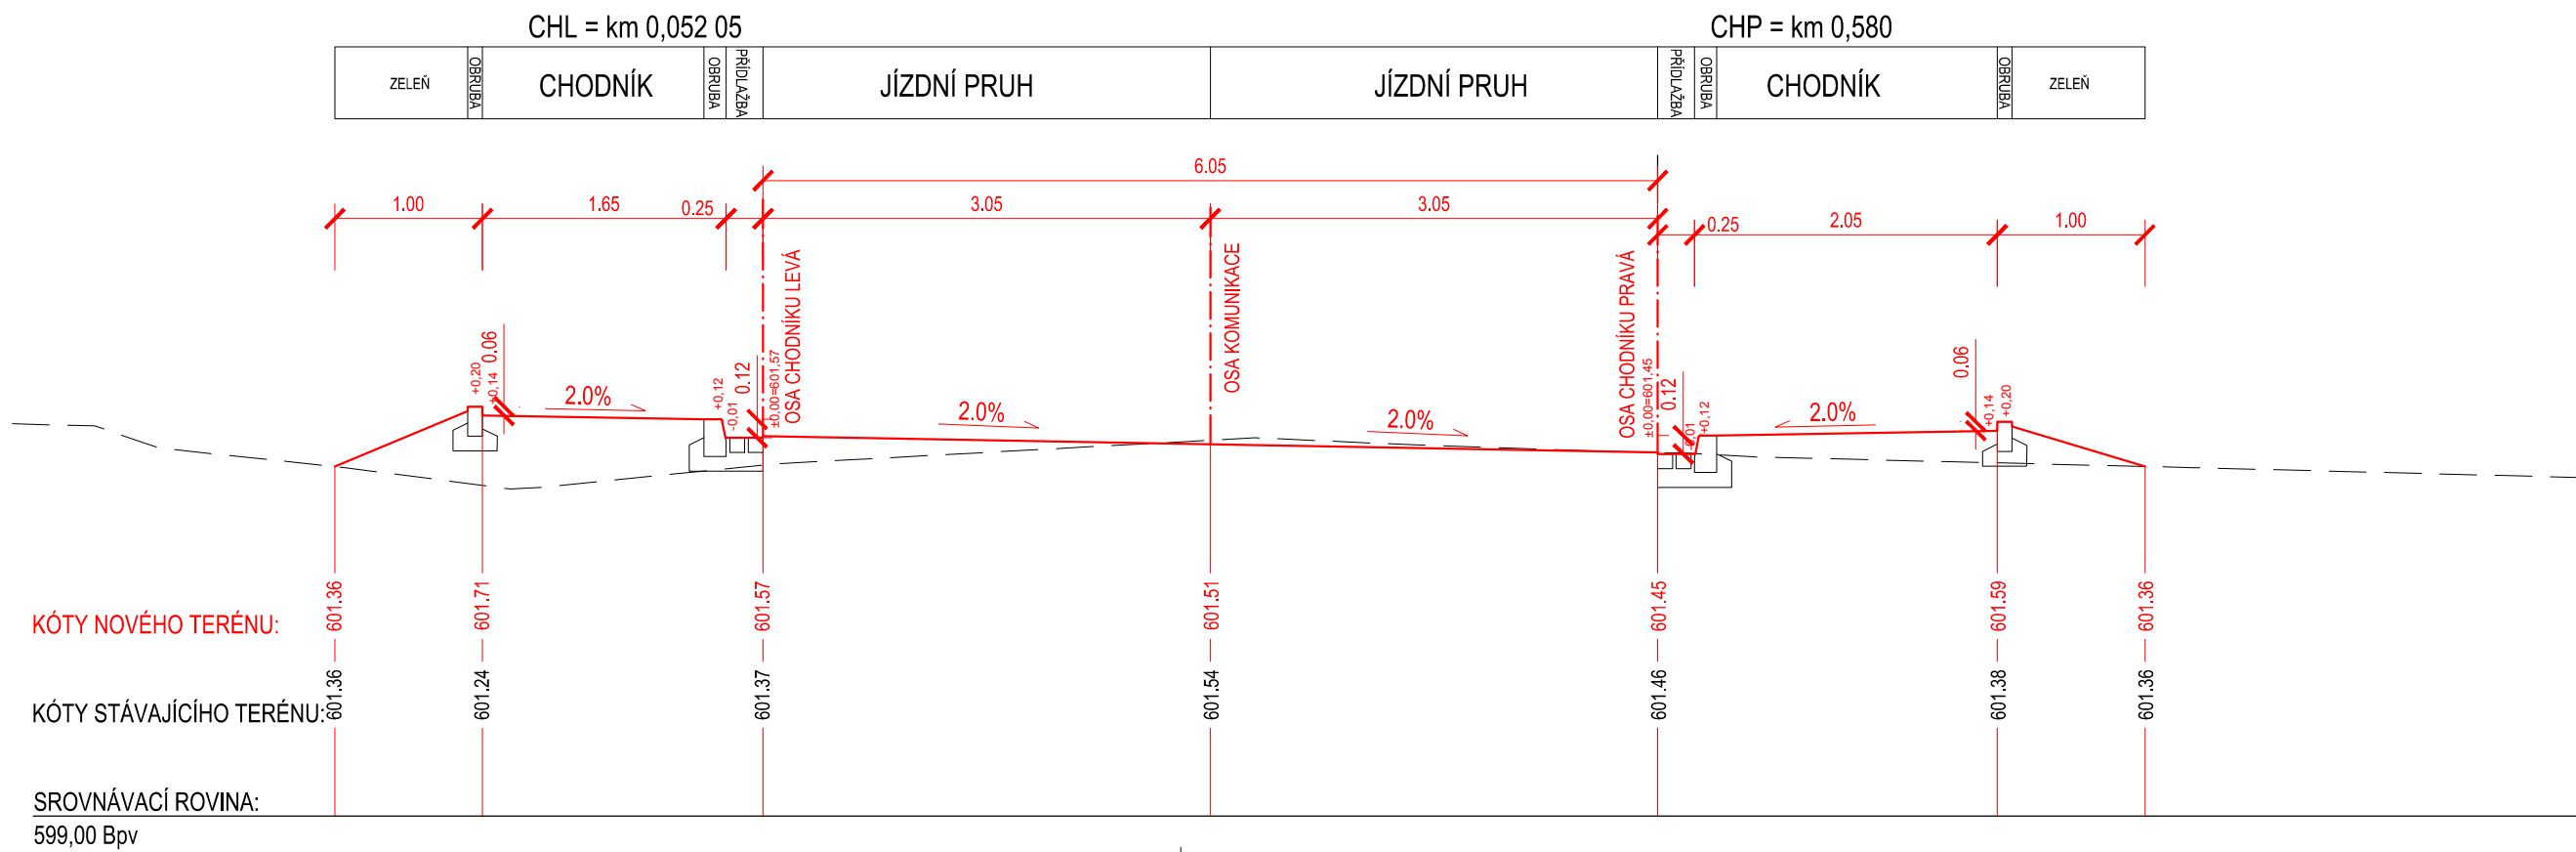
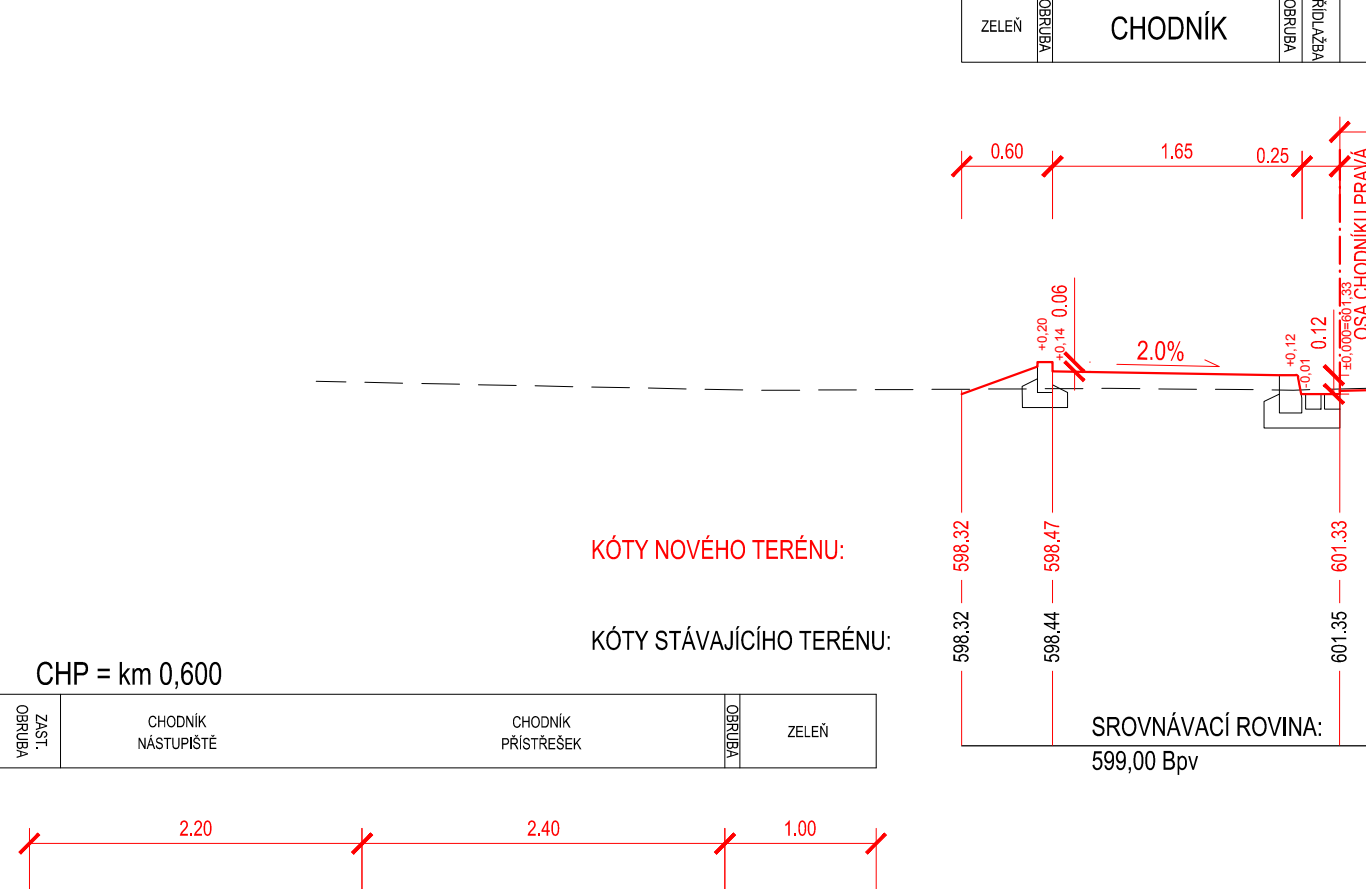
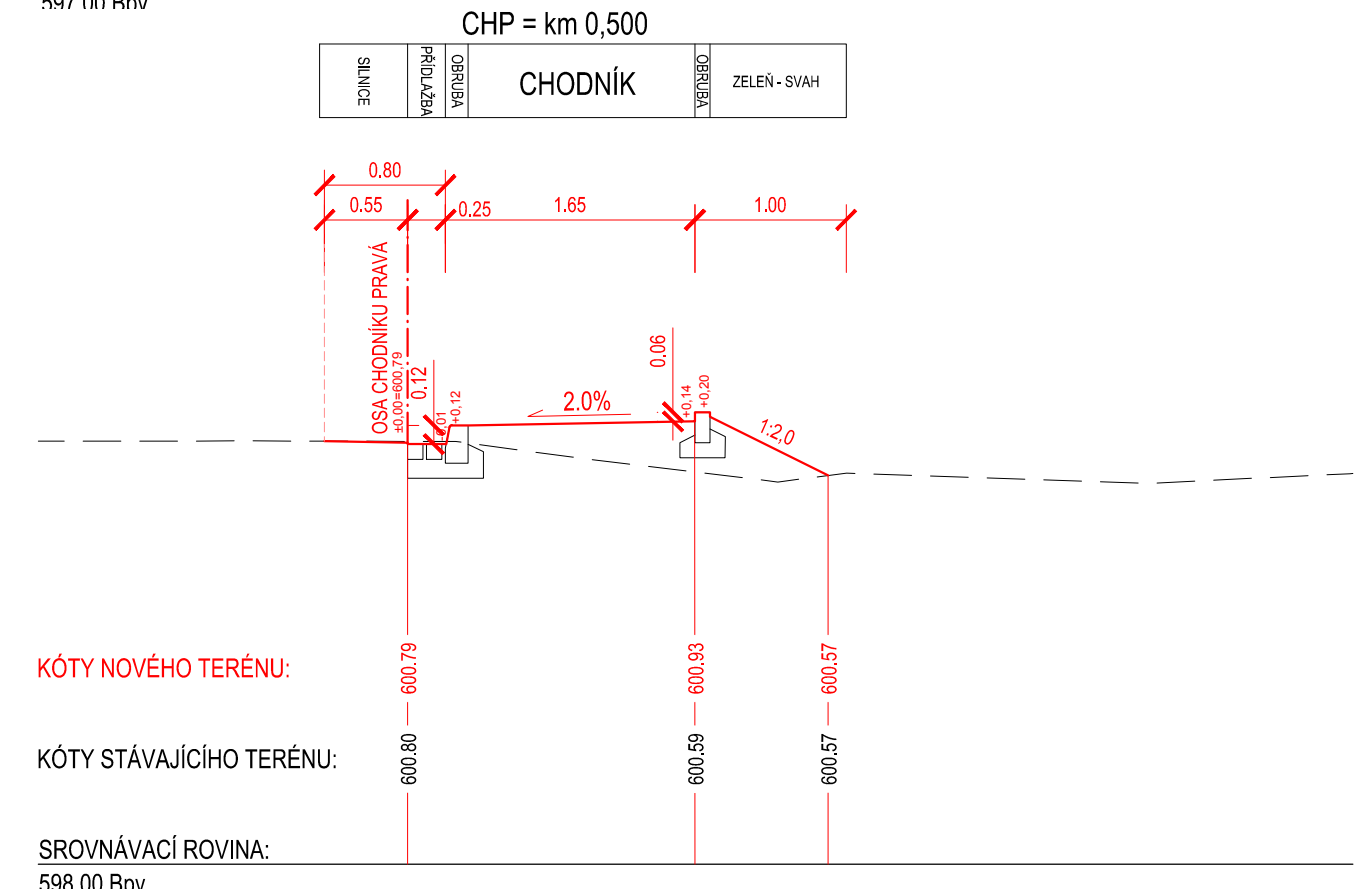
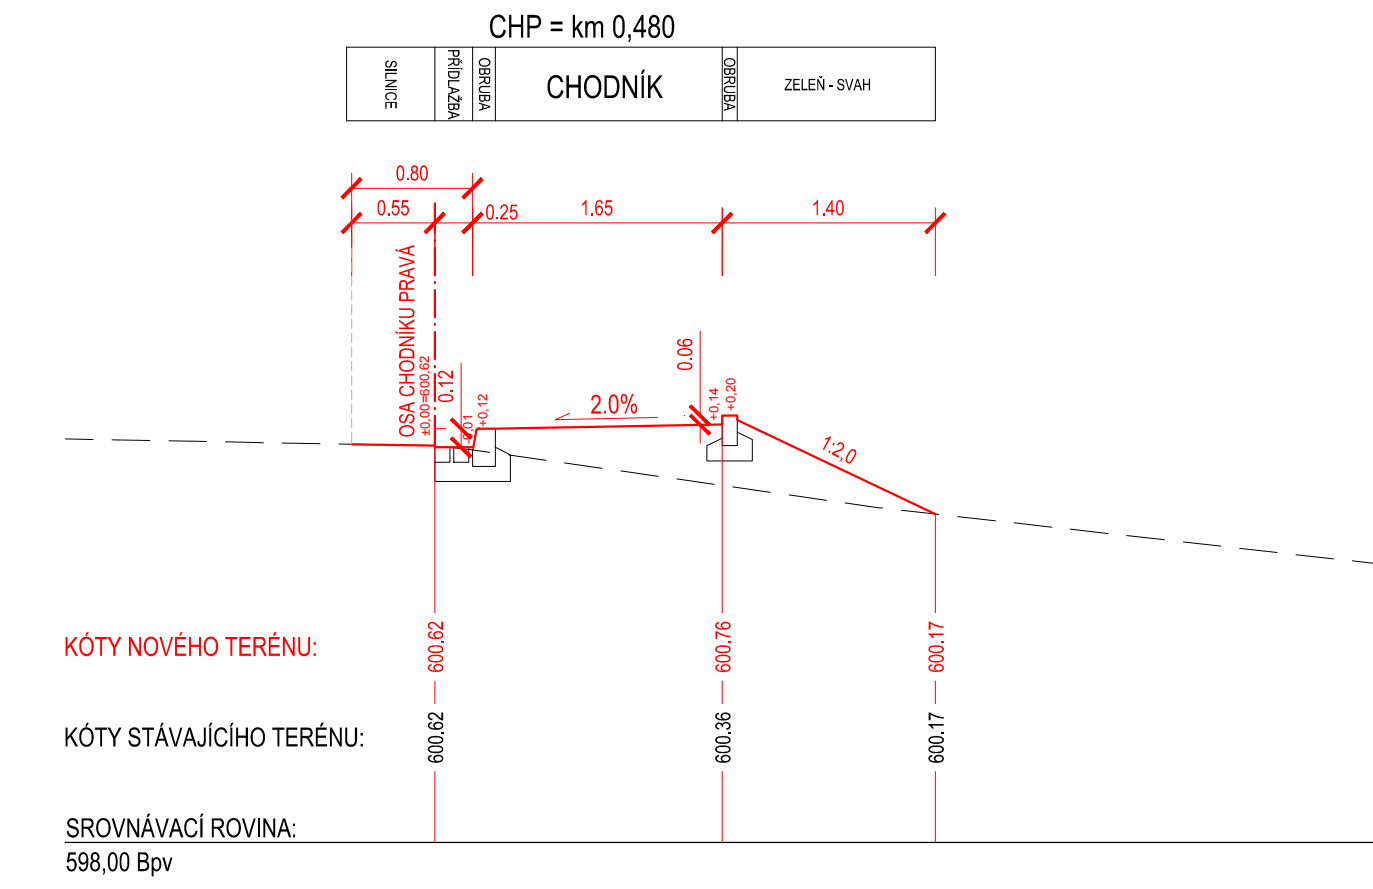
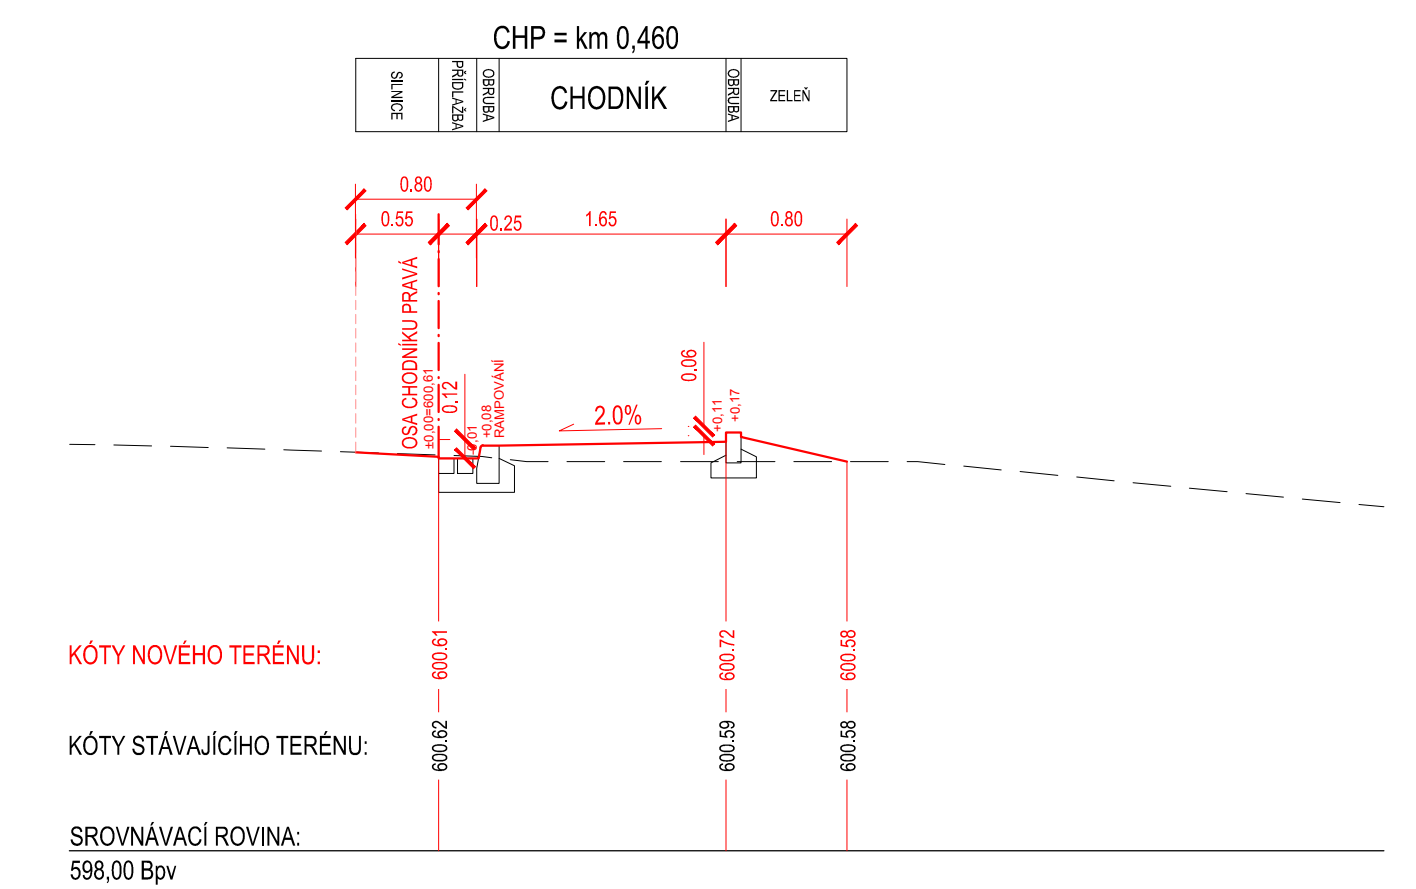
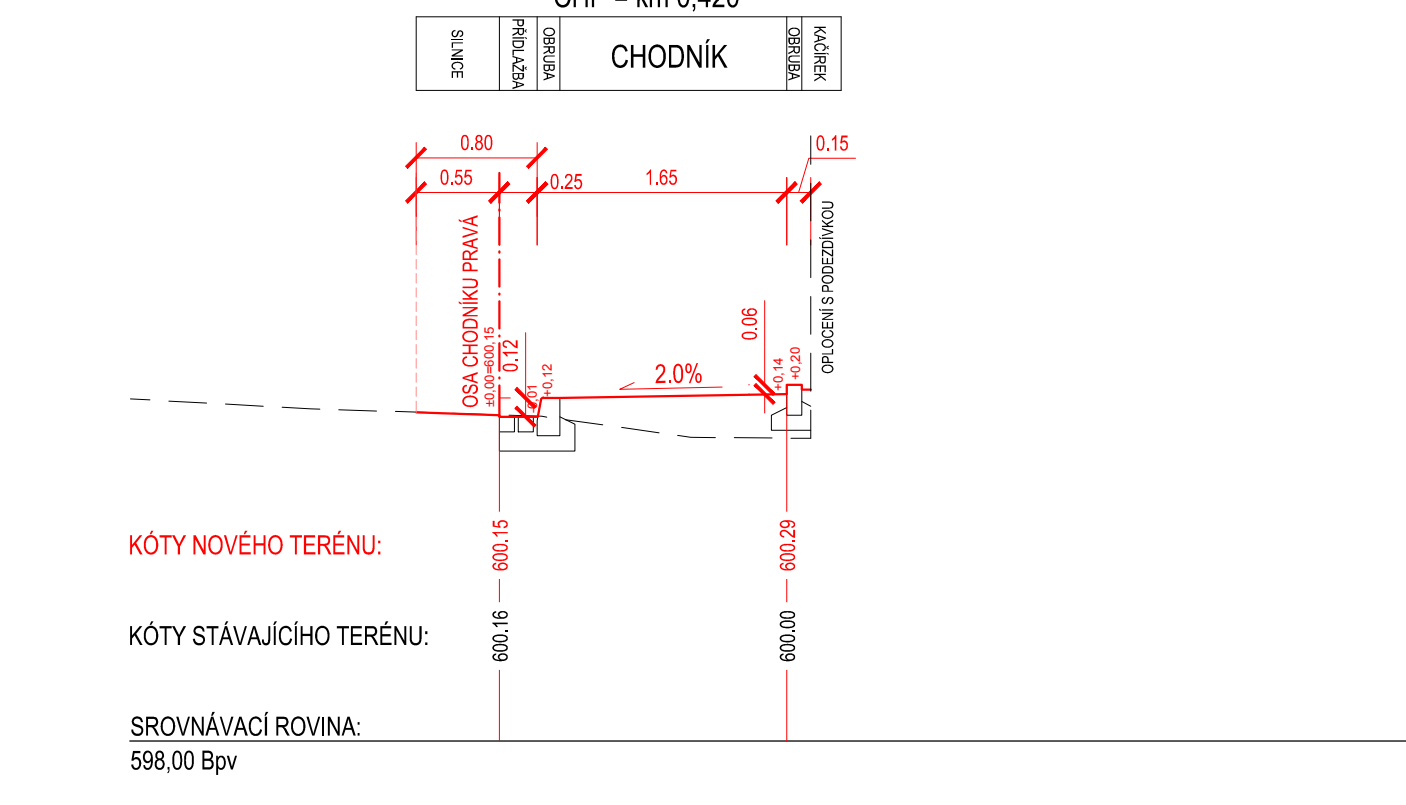
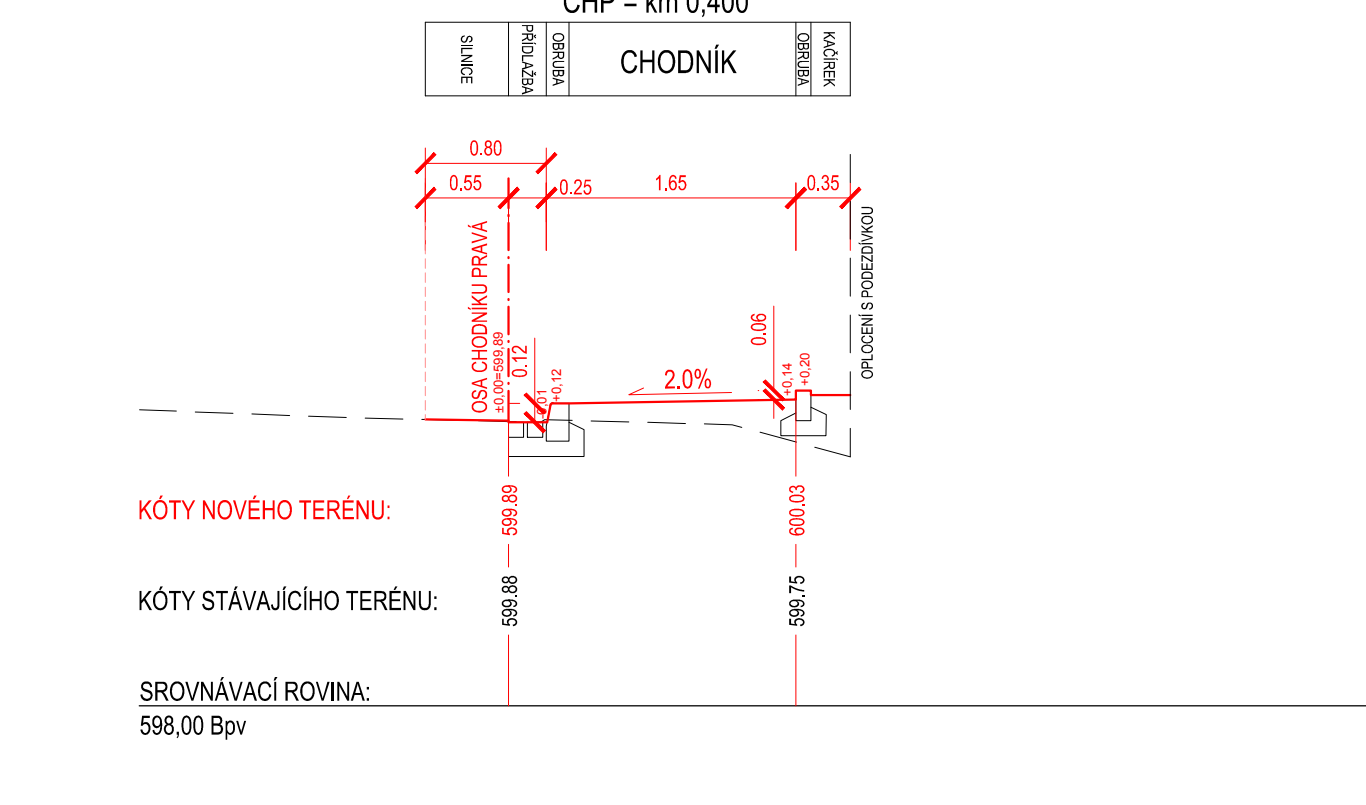
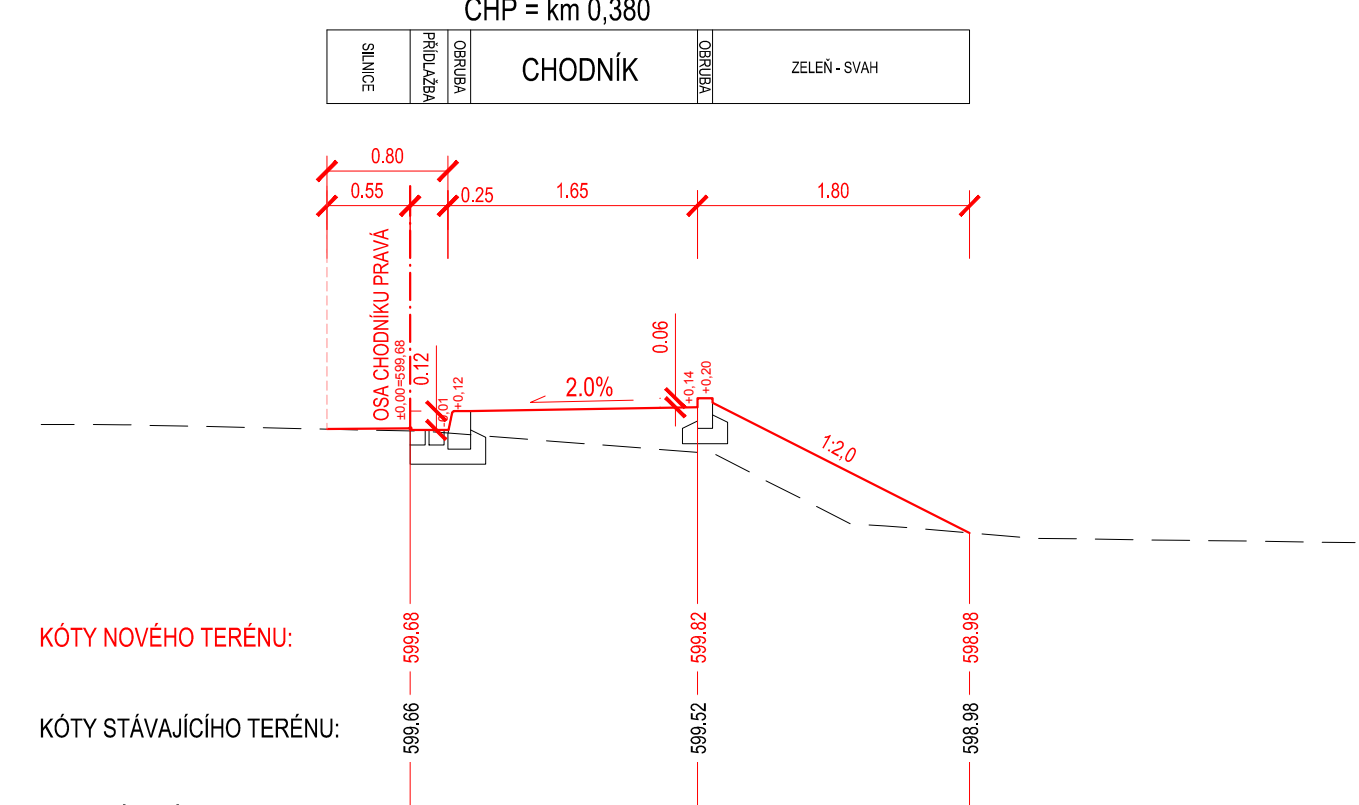
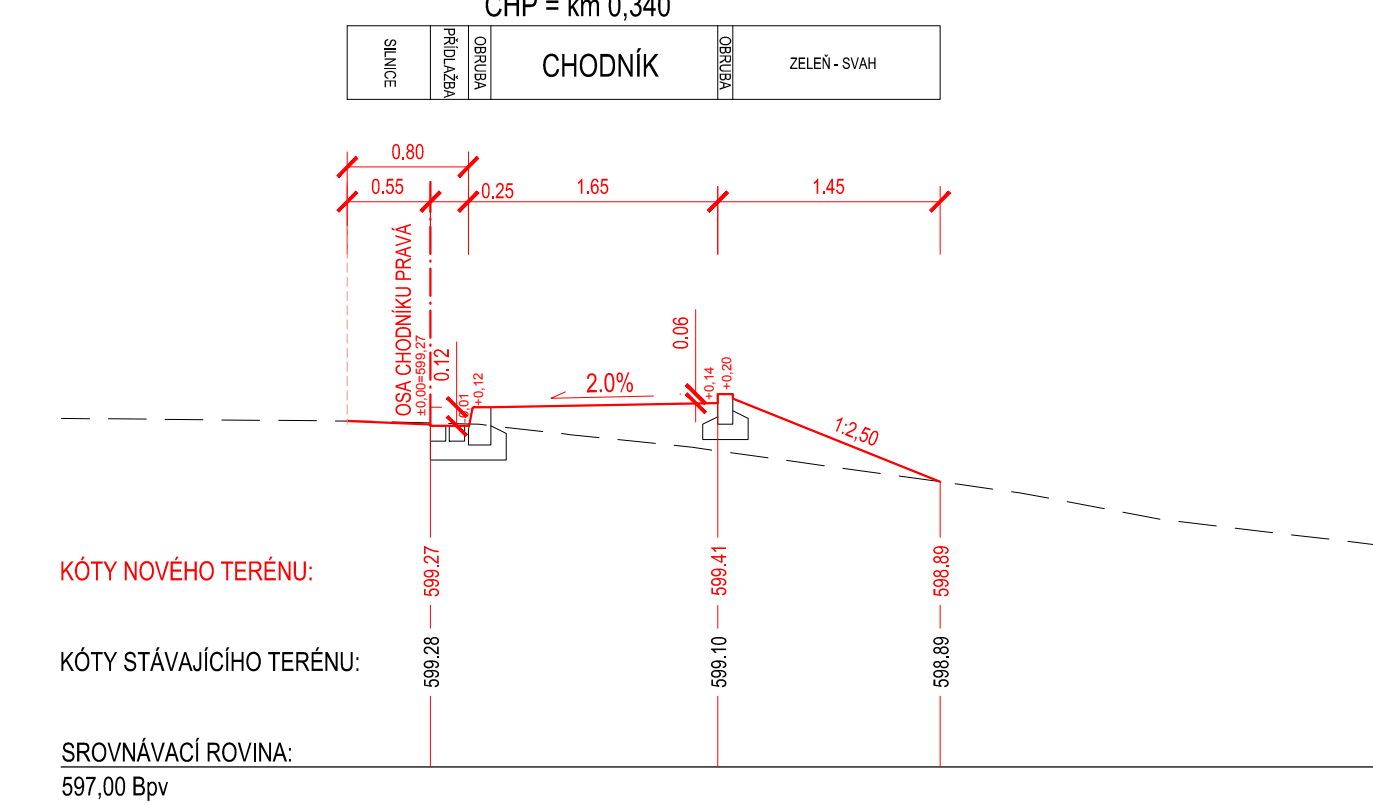
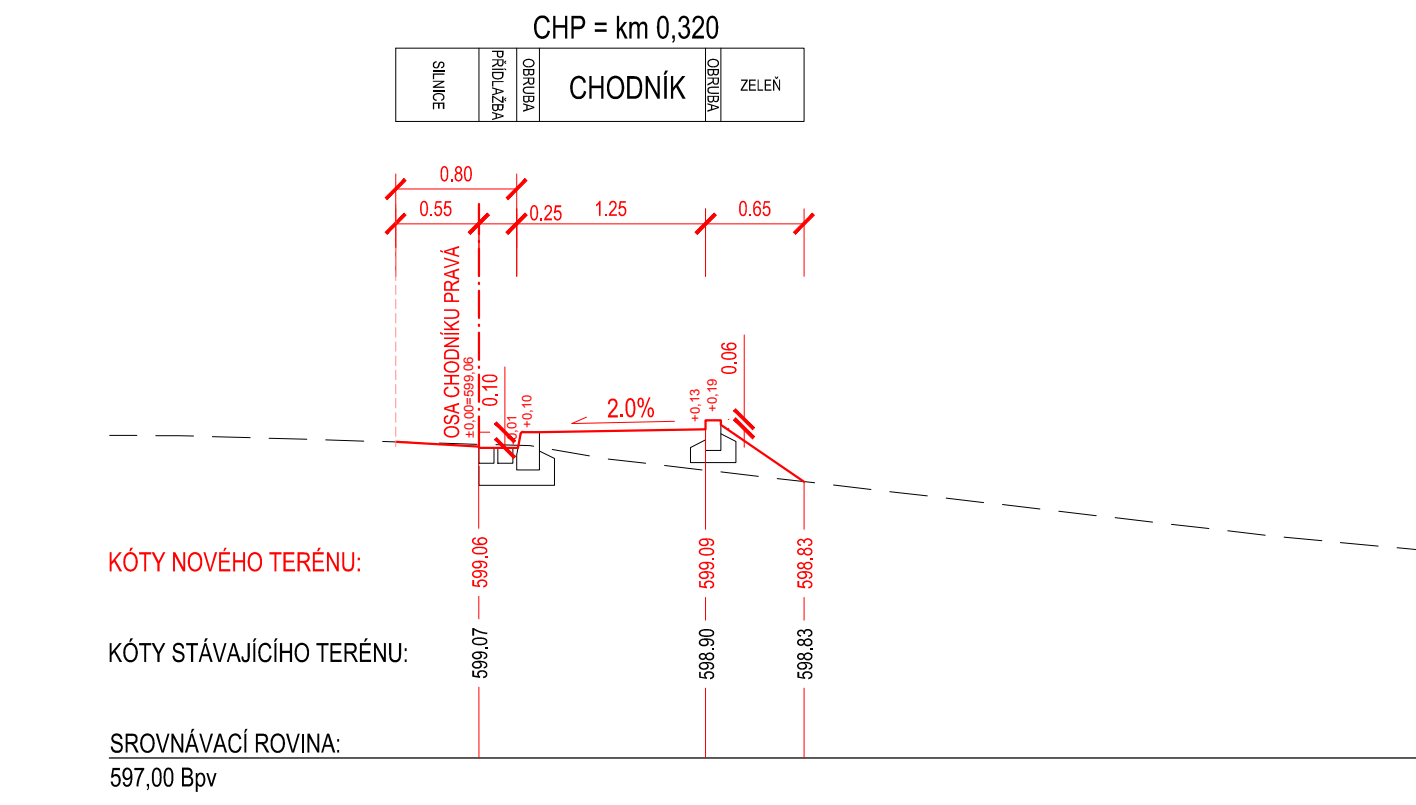
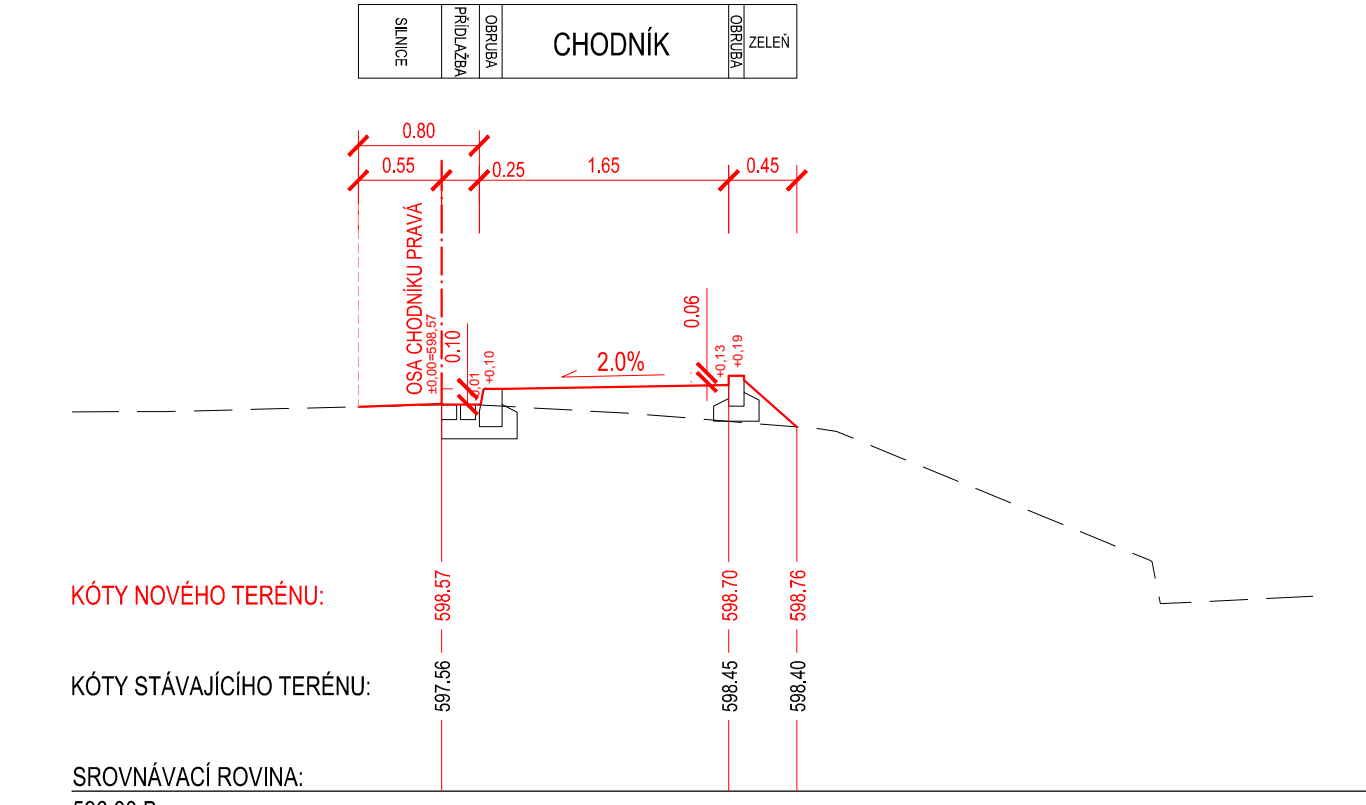
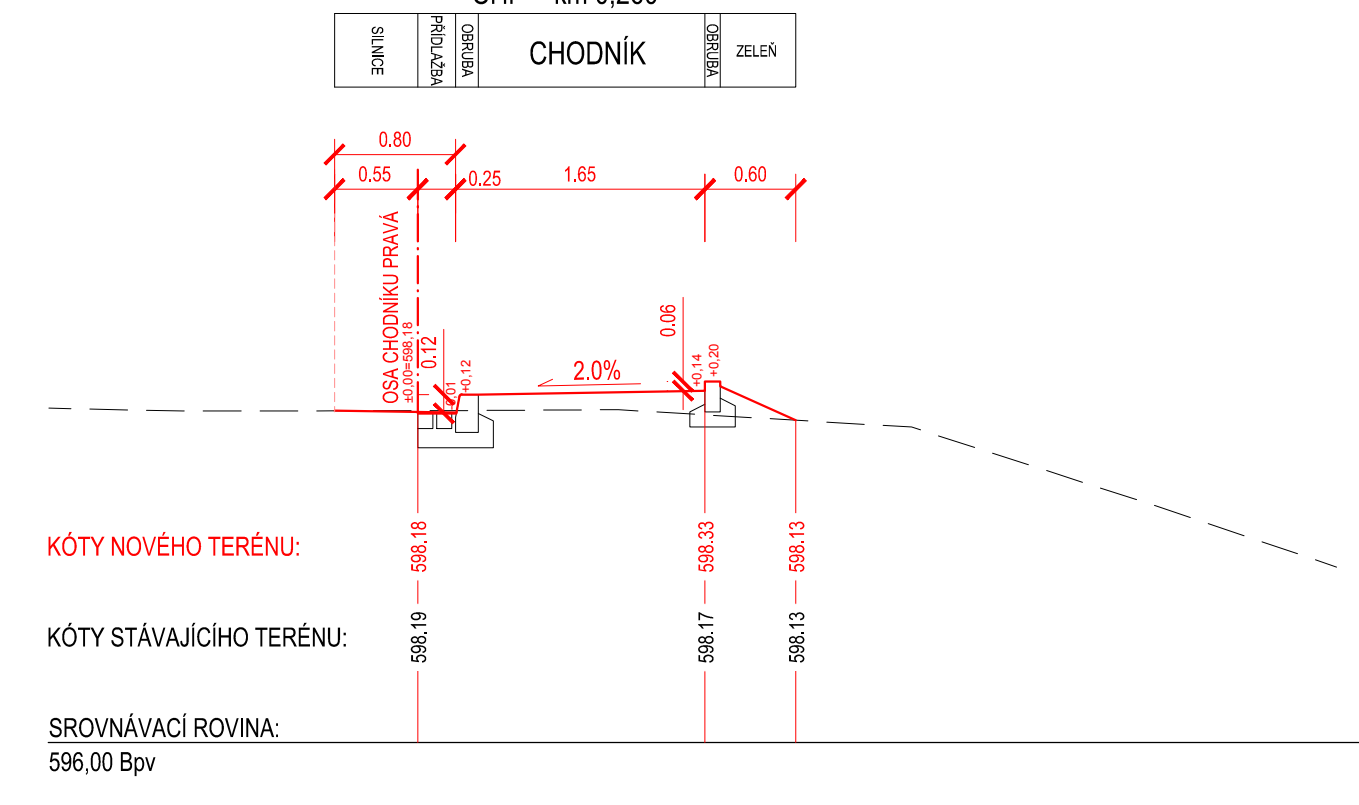
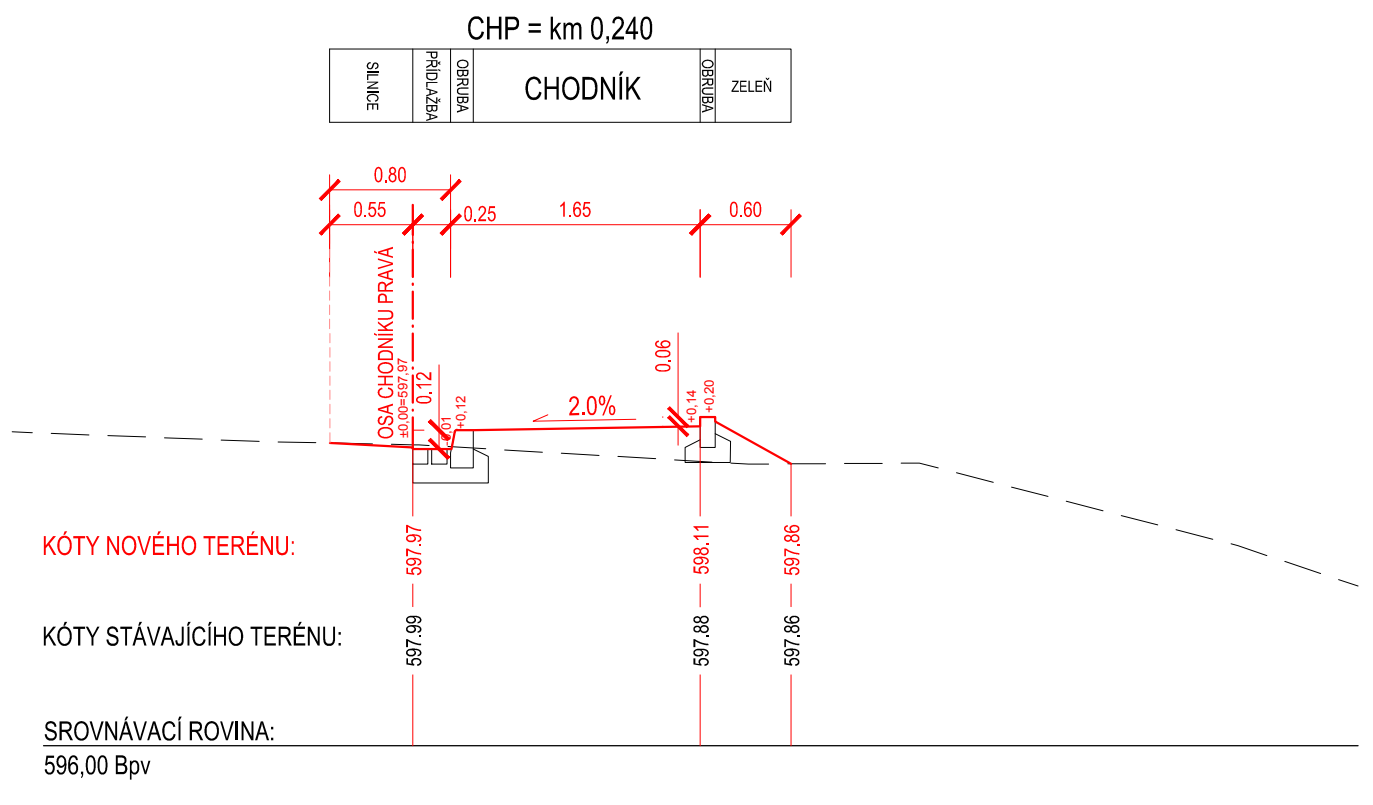
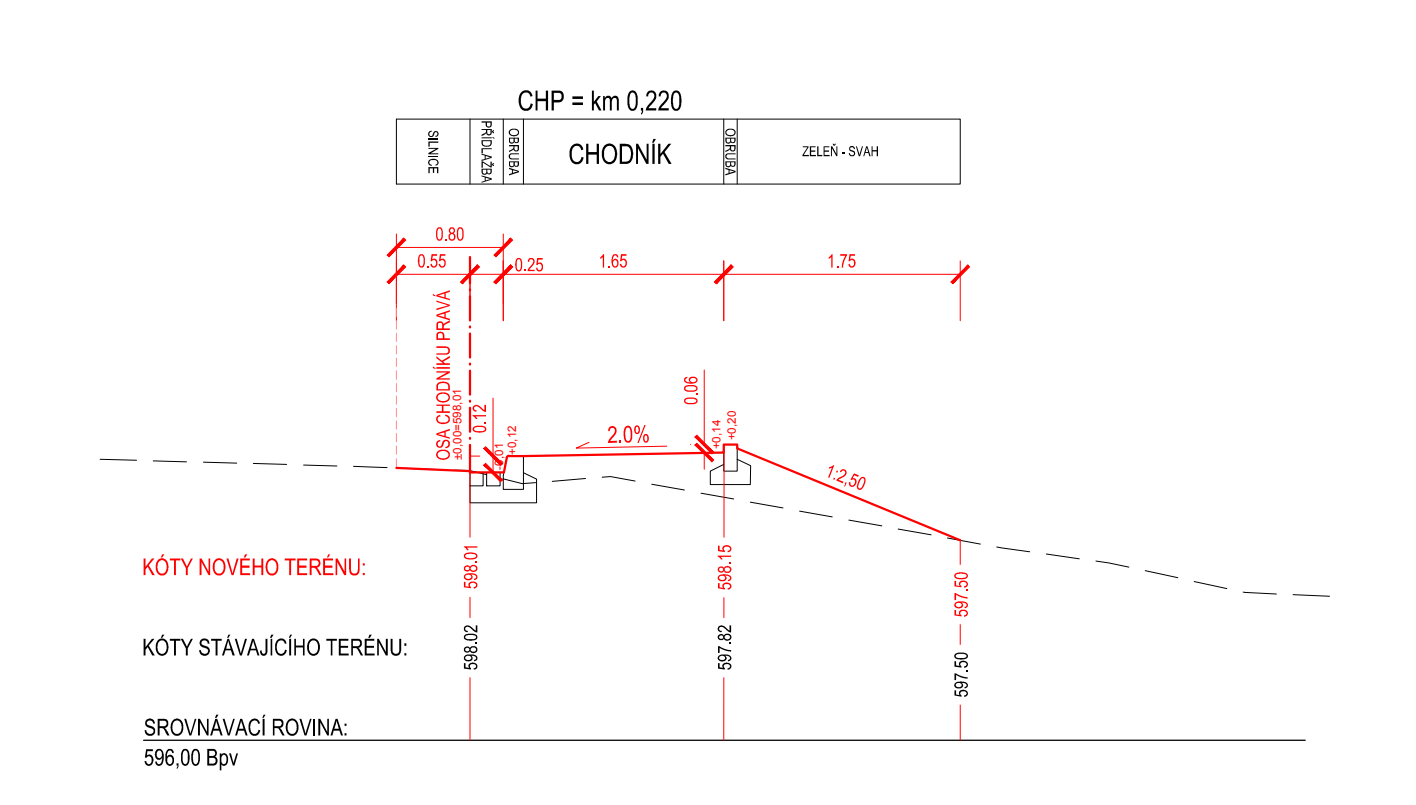
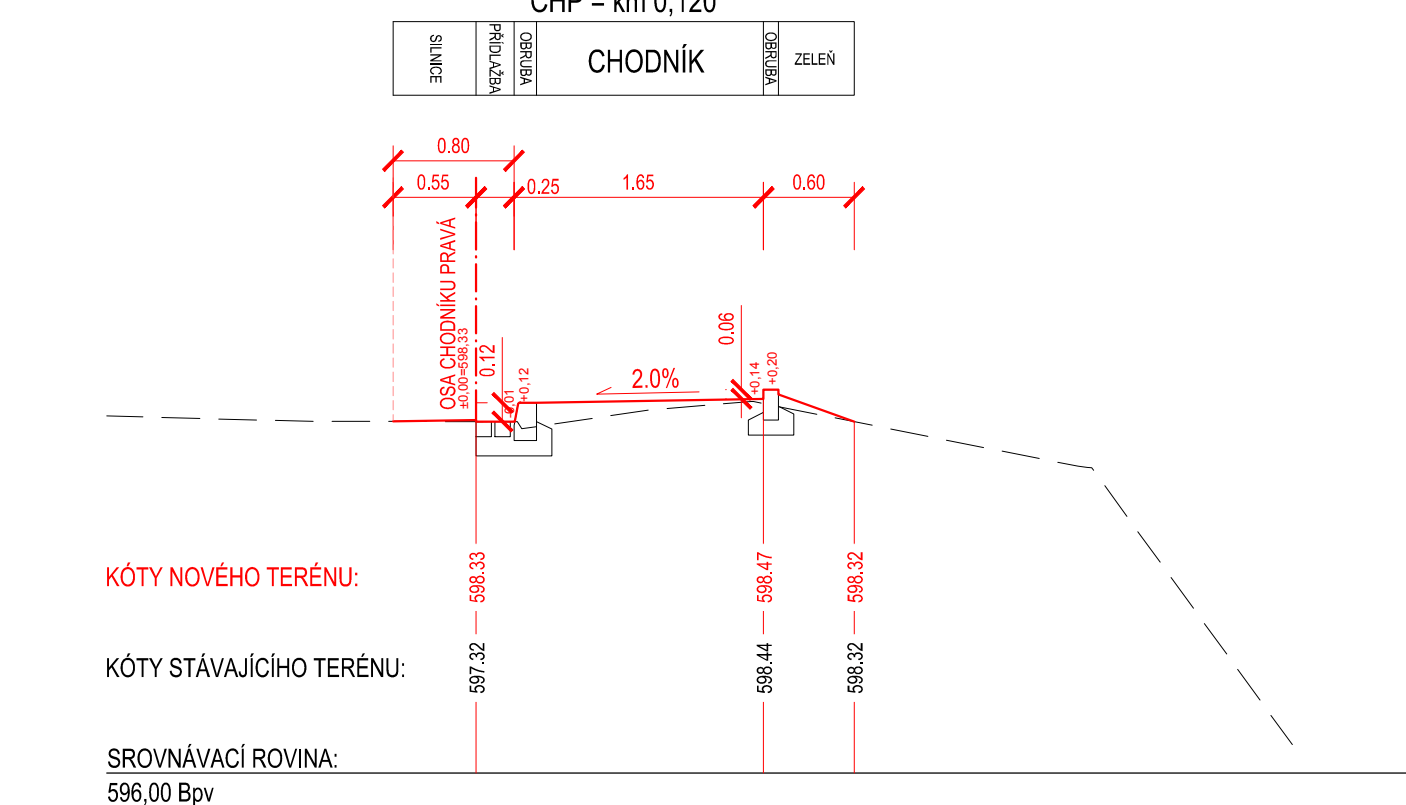
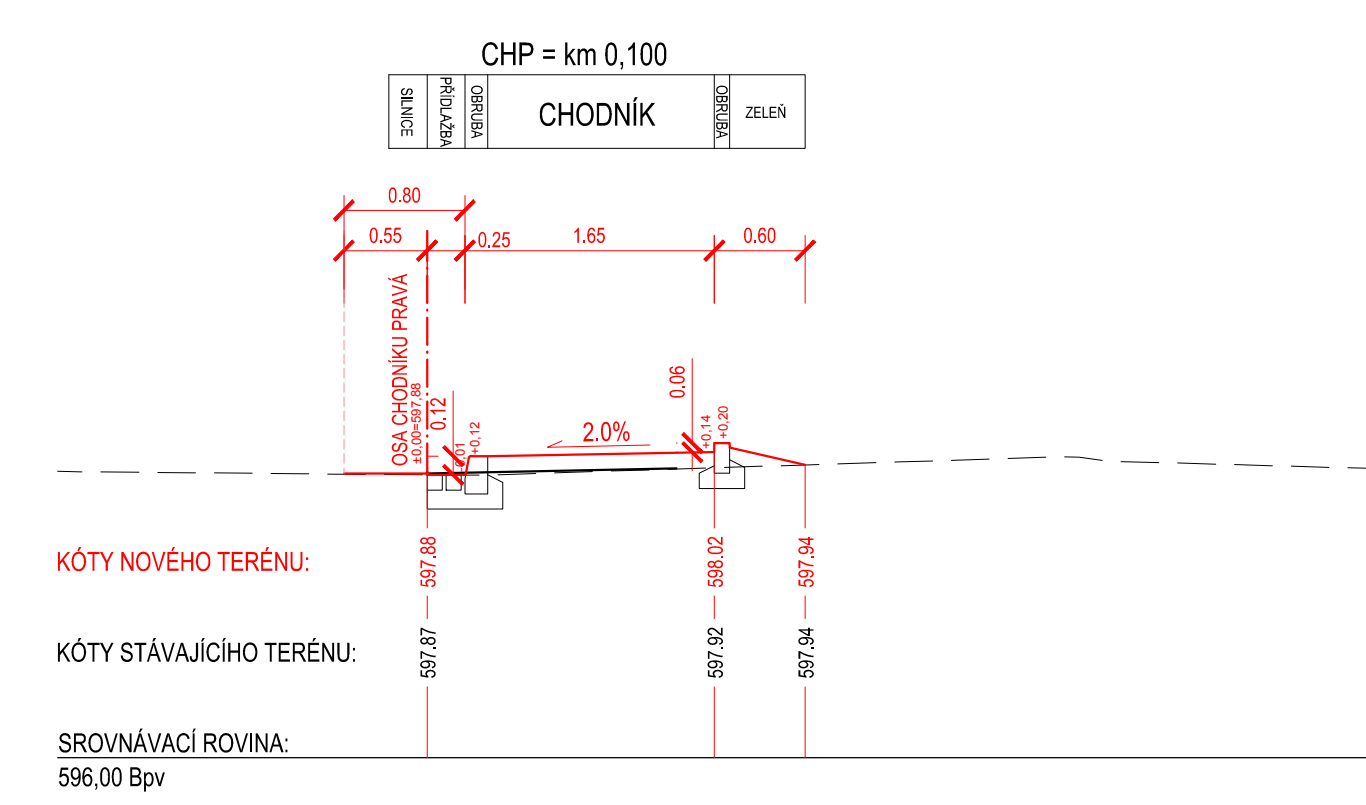
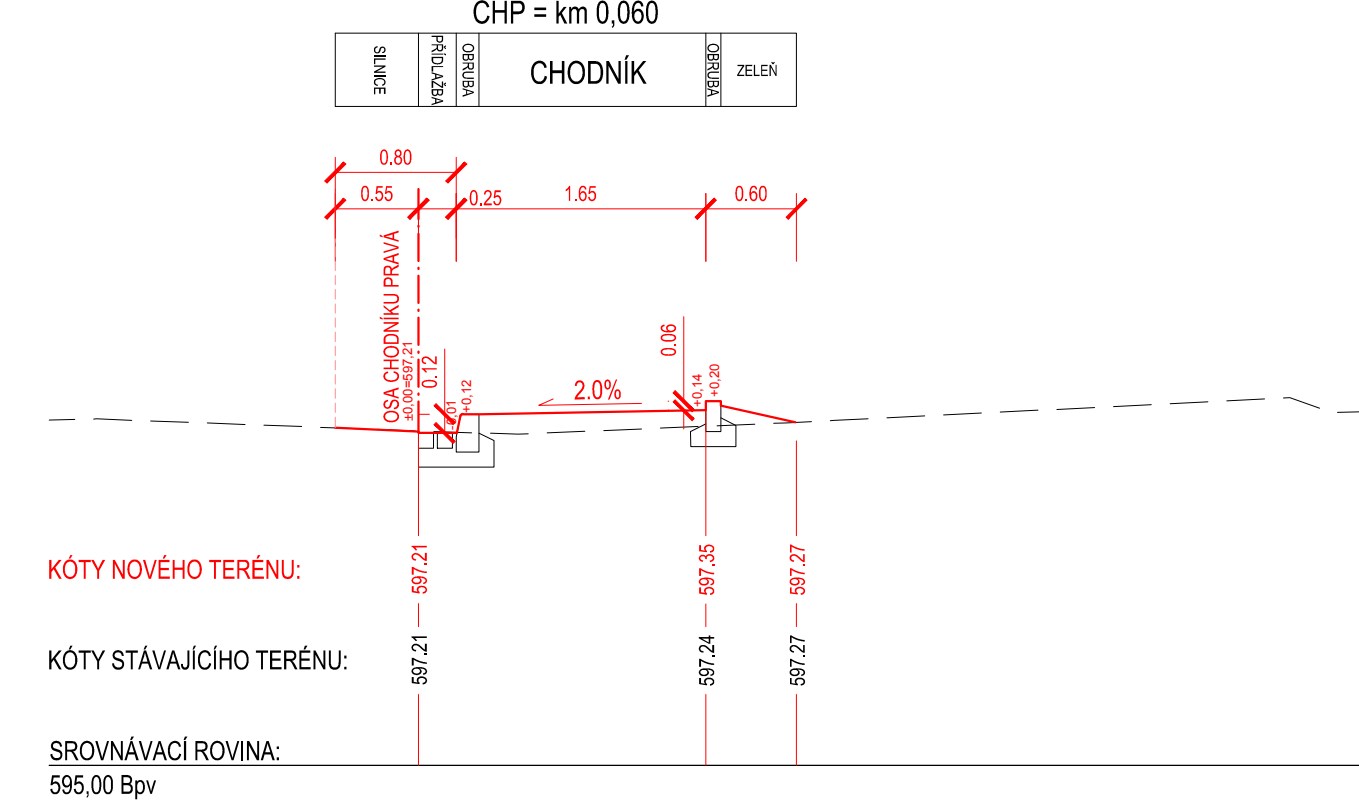
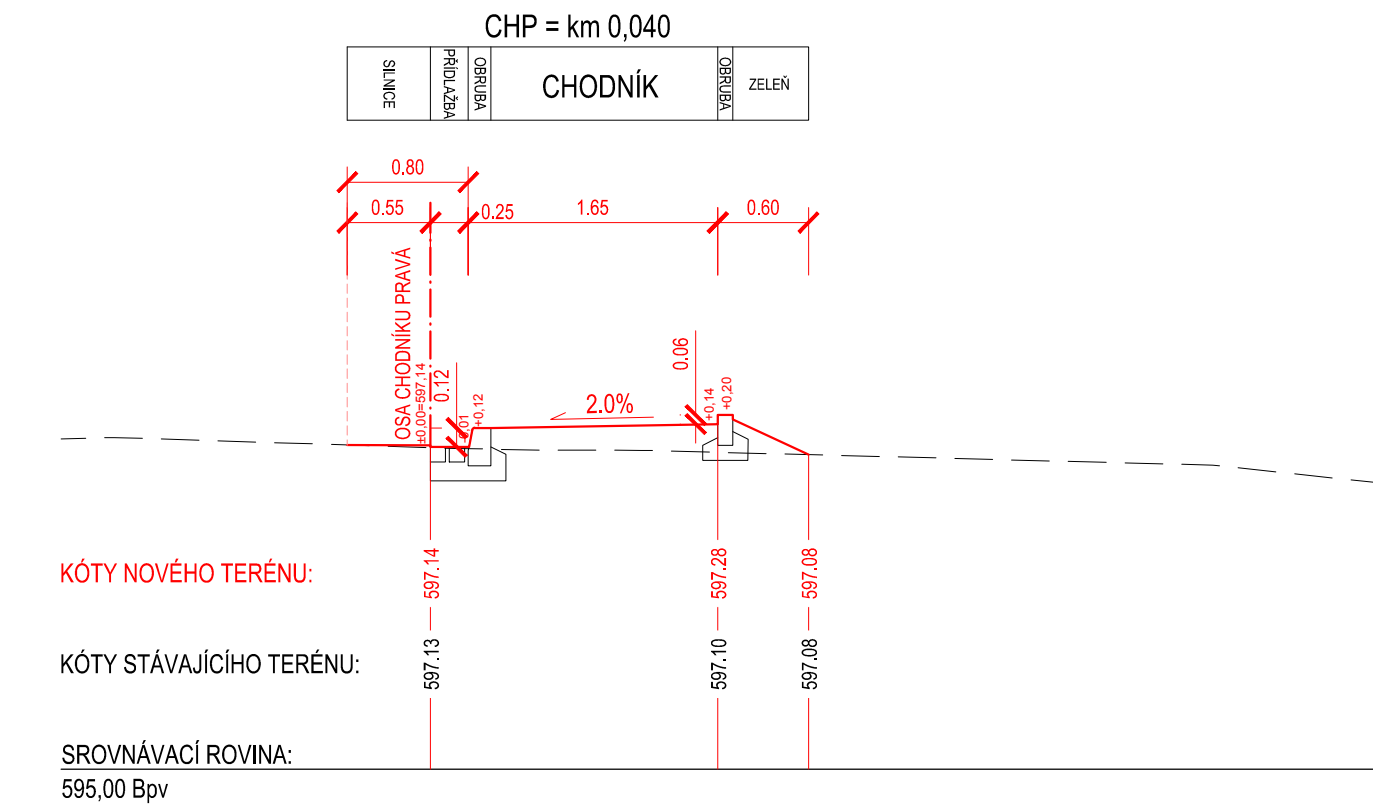


CHARAKTERISTICKÉ PŘÍČNÉ ŘEZY
M 1:50, CHODNÍK PRAVÁ

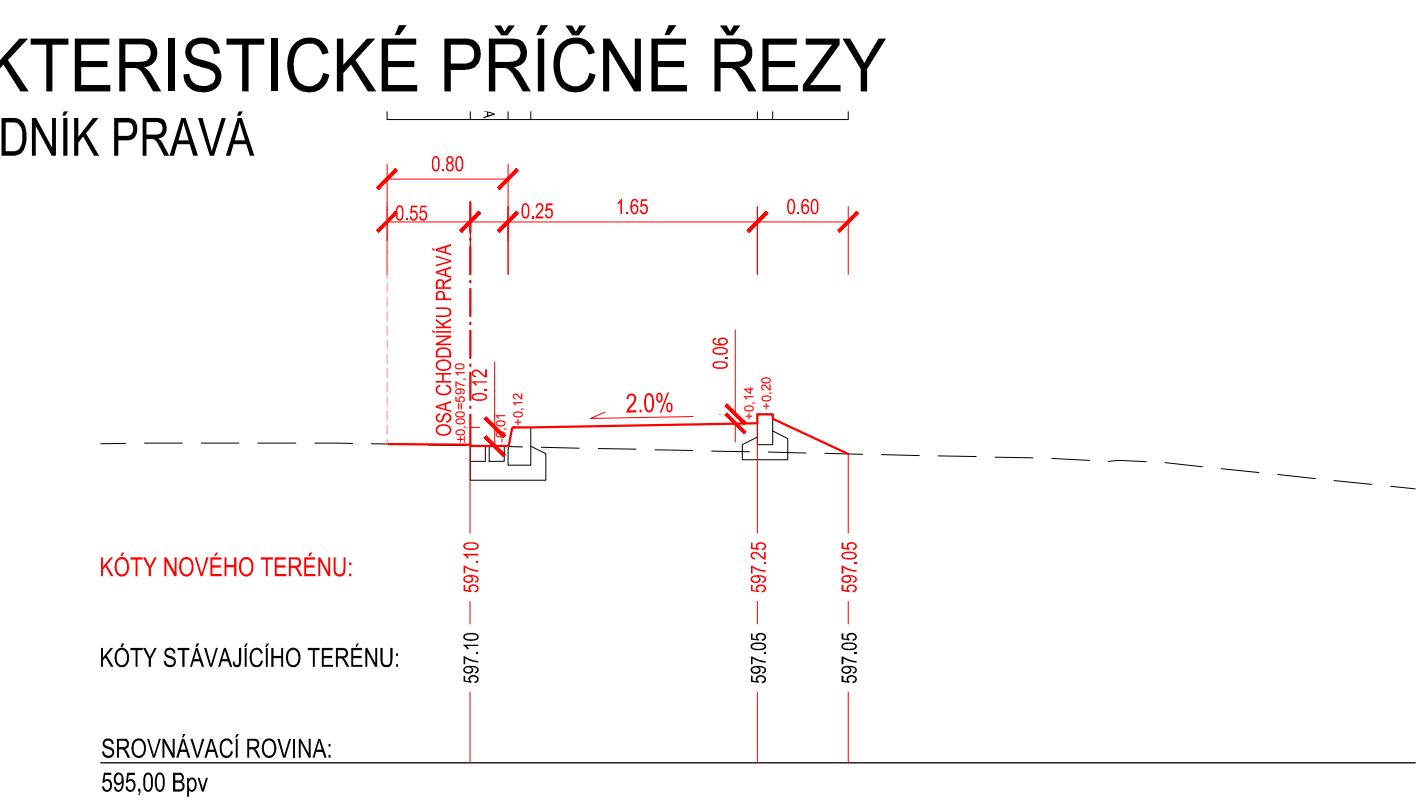

Soutřadnicový systém S-JTSK Výškový systém B.p.v.				
Vedoucí projektant ING. LUBOMÍR KONVIČNÝ	Zodpovědný projektant ING. LUBOMÍR KONVIČNÝ	Vypracoval ING. LUBOMÍR KONVIČNÝ	DATUM 05/2022	
INVESTOR: Město Rýmařov, IČ: 00296317, DIČ: CZ 00296317, náměstí Míru 1, 795 01 Rýmařov			FORMÁT 5x24	
ÚČEL: Projektová dokumentace pro provádění stavby			ÚČEL DPS	
AKCE: Chodník Edrovice - Janovice, k. ú. Rýmařov			ČÍS.ZAKÁZKY 2126	
ČÁST: D - dokumentace objektů a technických a technologických zařízení			MĚŘÍTKO 1:50	
OBJEKT: SO101 - zpevněné plochy			ČÍSLO PARÉ	
PŘÍLOHA: CHARAKTERISTICKÉ PŘÍČNÉ ŘEZY, PRAVÁ			ČÍSLO VÝKRESU D.1.6	