


VO 08 až VO 14
NASAZENO NA VÝLOŽNÍKU V/89 1000
SVÍTIDLO MARUT M 7K0 740 LED


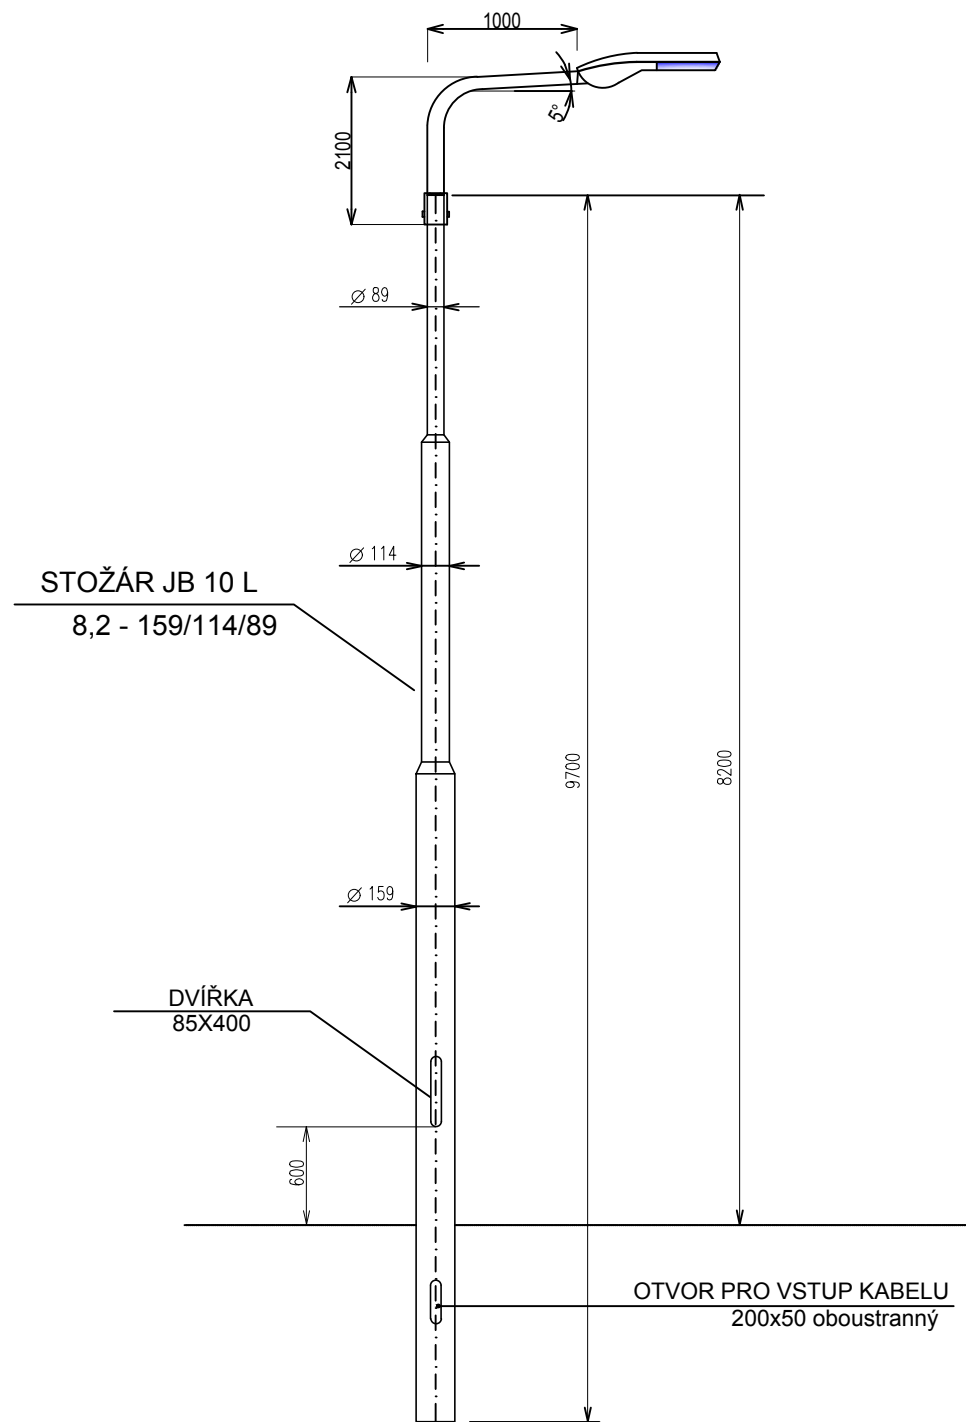


NAPĚŤOVÁ SOUSTAVA: 3x230/400v stř. 50Hz, TN-C-S
OVLÁDACÍ NAPĚTÍ: 1x230V stř. 50Hz
OCHRANA: AUTOMATICKÝM ODPOJENÍM OD ZDROJE DLE ČSN 33 2000-4-41ed.2
PROSTŘEDÍ: dle technické zprávy

LEGENDA SESTAVY

OZNAČENÍ SESTAVY	V008 až V014
TYP STOŽÁRU	8 – 159/114/89
SVORKOVNICE, výzbroj	SR 481-27 Z/UM 1 poj.
TYP VÝLOŽNÍKU	V/89 – 1000
POČET RAMEN A SVÍTIDEL	1+1
SVÍTIDLO	MARUT 7K0 740 LED
ZDROJ	MARUT 7K0 740 LED
POČET V PROJEKTOVÉ DOKUMENTACI	7

DETAIL ZÁKLADU PRO STOŽÁR

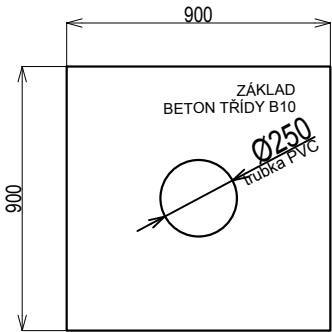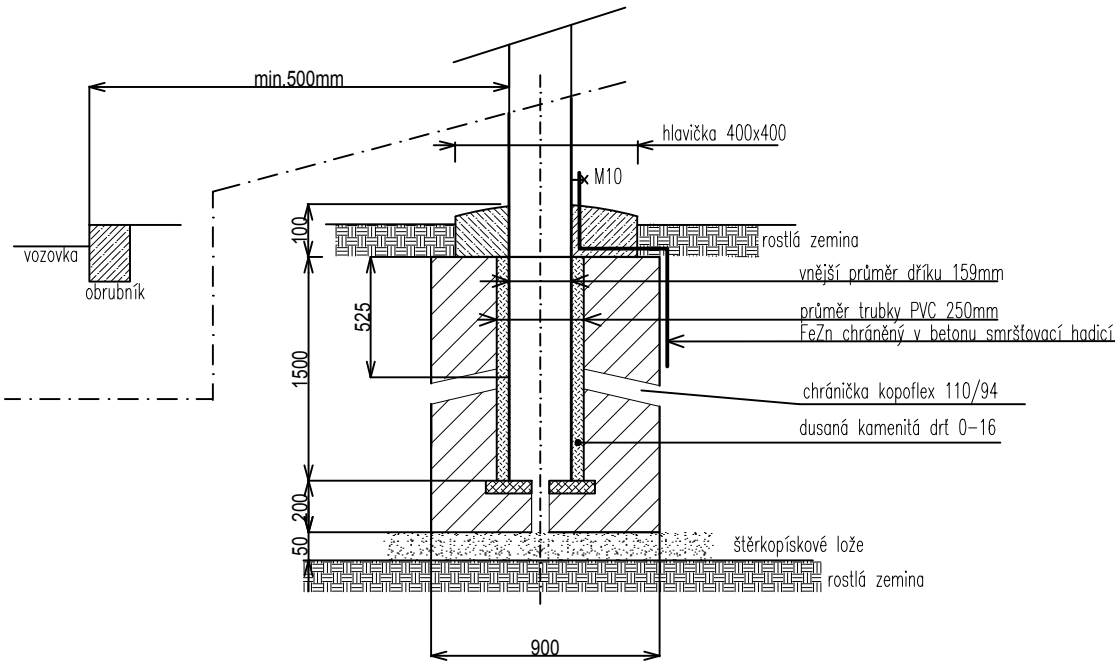

Po kontrolním výpočtu hladin osvětlení lze použít svítidla stejných vlastností jiných výrobců.

Vedoucí projektant ING. DRAHOMÍR PAVLÍK	Zodpovědný projektant ING. LUBOMÍR KONVIČNÝ	Vypracoval BC. JAN BRŠTÁK	REELZA elektro s.r.o. Bartáková 10 Rýmařov 795 01	
INVESTOR: Město Rýmařov, náměstí Míru 230/1, 79501 Rýmařov			DATUM	10/2018
ÚČEL: Dokumentace pro provedení stavby			FORMÁT	A3
AKCE: Chodník na ulici Opavská, Rýmařov			ÚČEL	DPS
ČÁST: C. Stavební část SO401 - Veřejné osvětlení			ČÍS. ZAKÁZKY	1469/18
PŘÍLOHA			MĚŘÍTKO	
SESTAVA SVÍTIDEL VO08 AŽ VO14			ČÍSLO PARÉ	ČÍSLO VÝKRESU C.3.4