



M 1:200

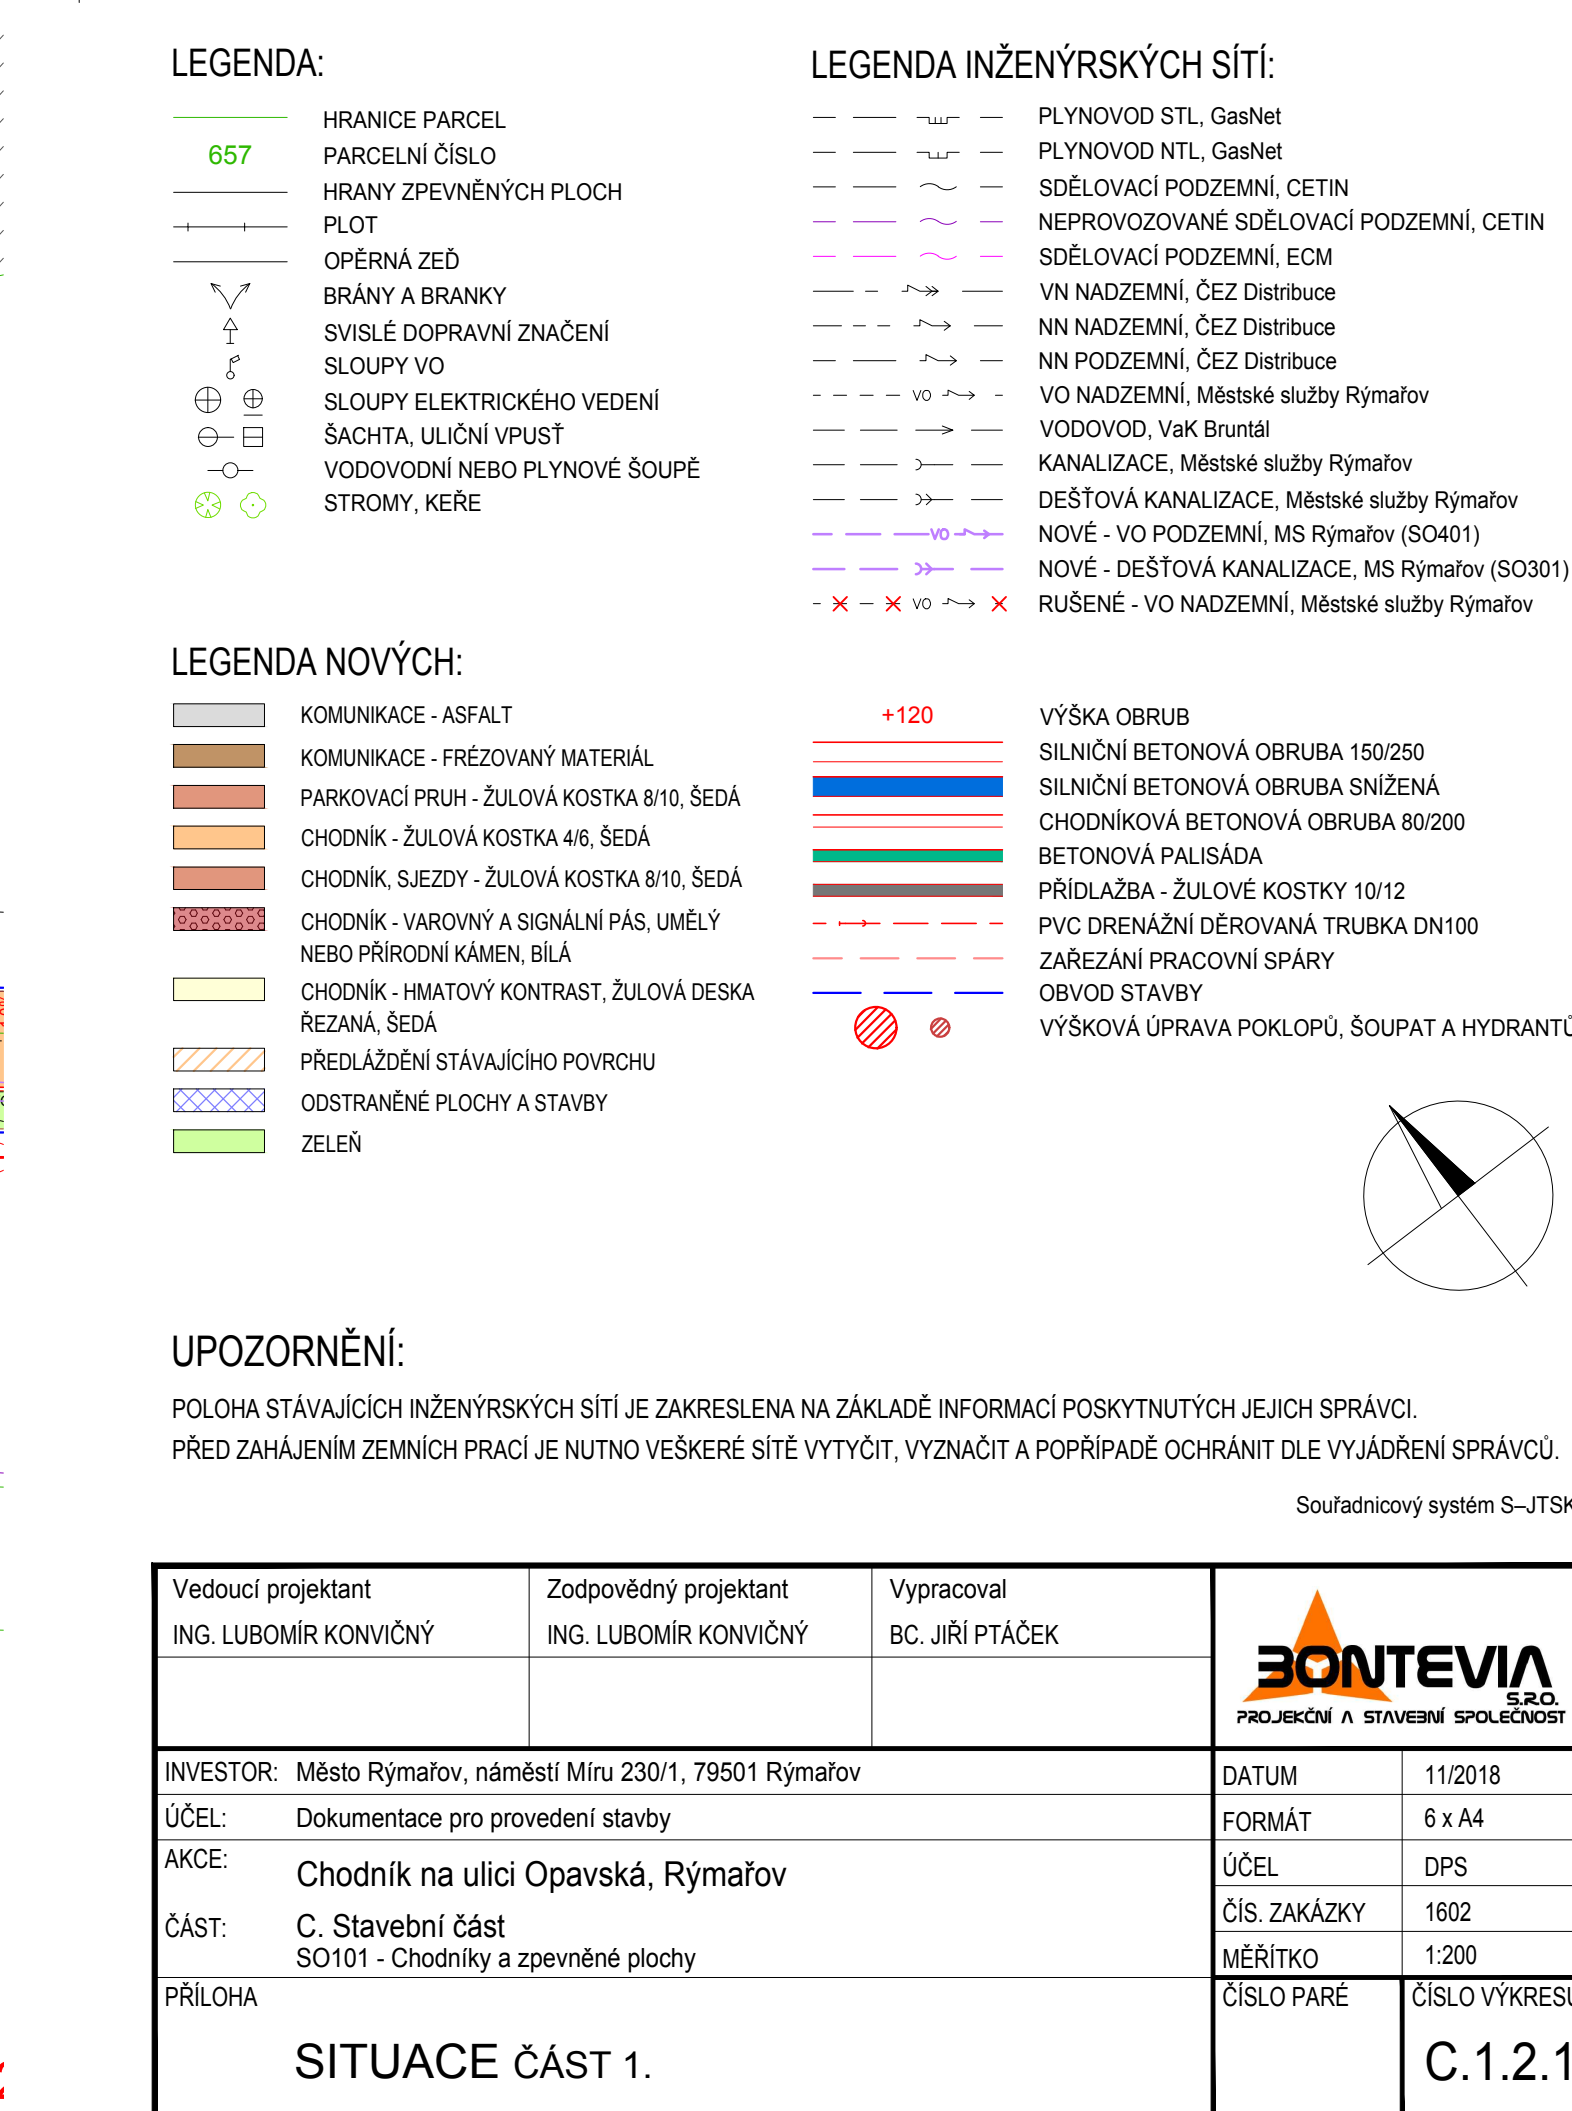

Vedoucí projektant ING. LUBOMÍR KONVIČNÝ		Zodpovědný projektant ING. LUBOMÍR KONVIČNÝ	Vypracoval Bc. JIŘÍ PTAČEK		
INVESTOR: Město Rýmařov, náměstí Míru 230/1, 79501 Rýmařov				DATUM	11/2018
ÚČEL: Dokumentace pro provedení stavby				FORMÁT	6 x A4
AKCE: Chodník na ulici Opavská, Rýmařov				ÚČEL	DPS
ČÁST: C. Stavební část SO101 - Chodníky a zpevněné plochy				ČÍS. ZAKÁZKY	1602
				MĚŘÍTKO	1:200
PŘÍLOHA				ČÍSLO PARÉ	ČÍSLO VÝKRESU
SITUACE ČÁST 1.					C.1.2.1