
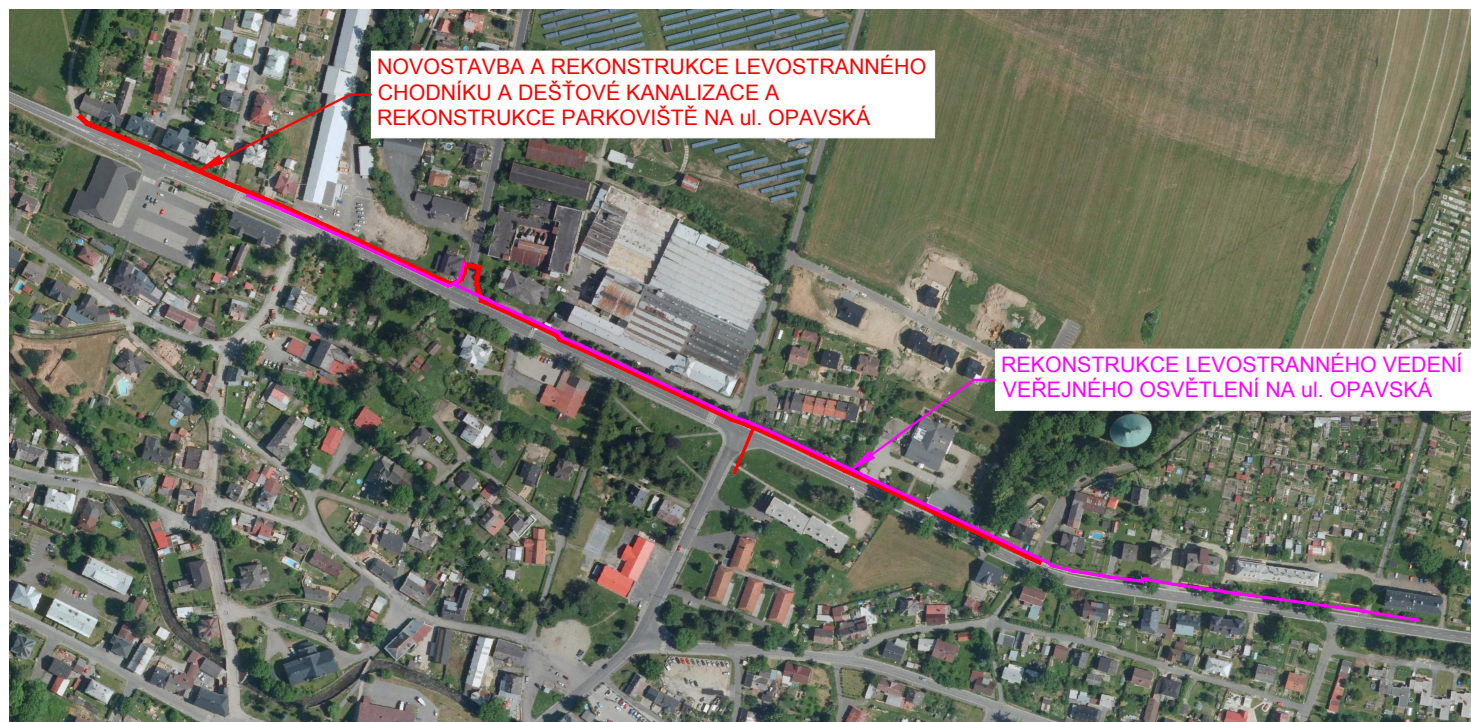



PŘEHLEDNÁ SITUACE

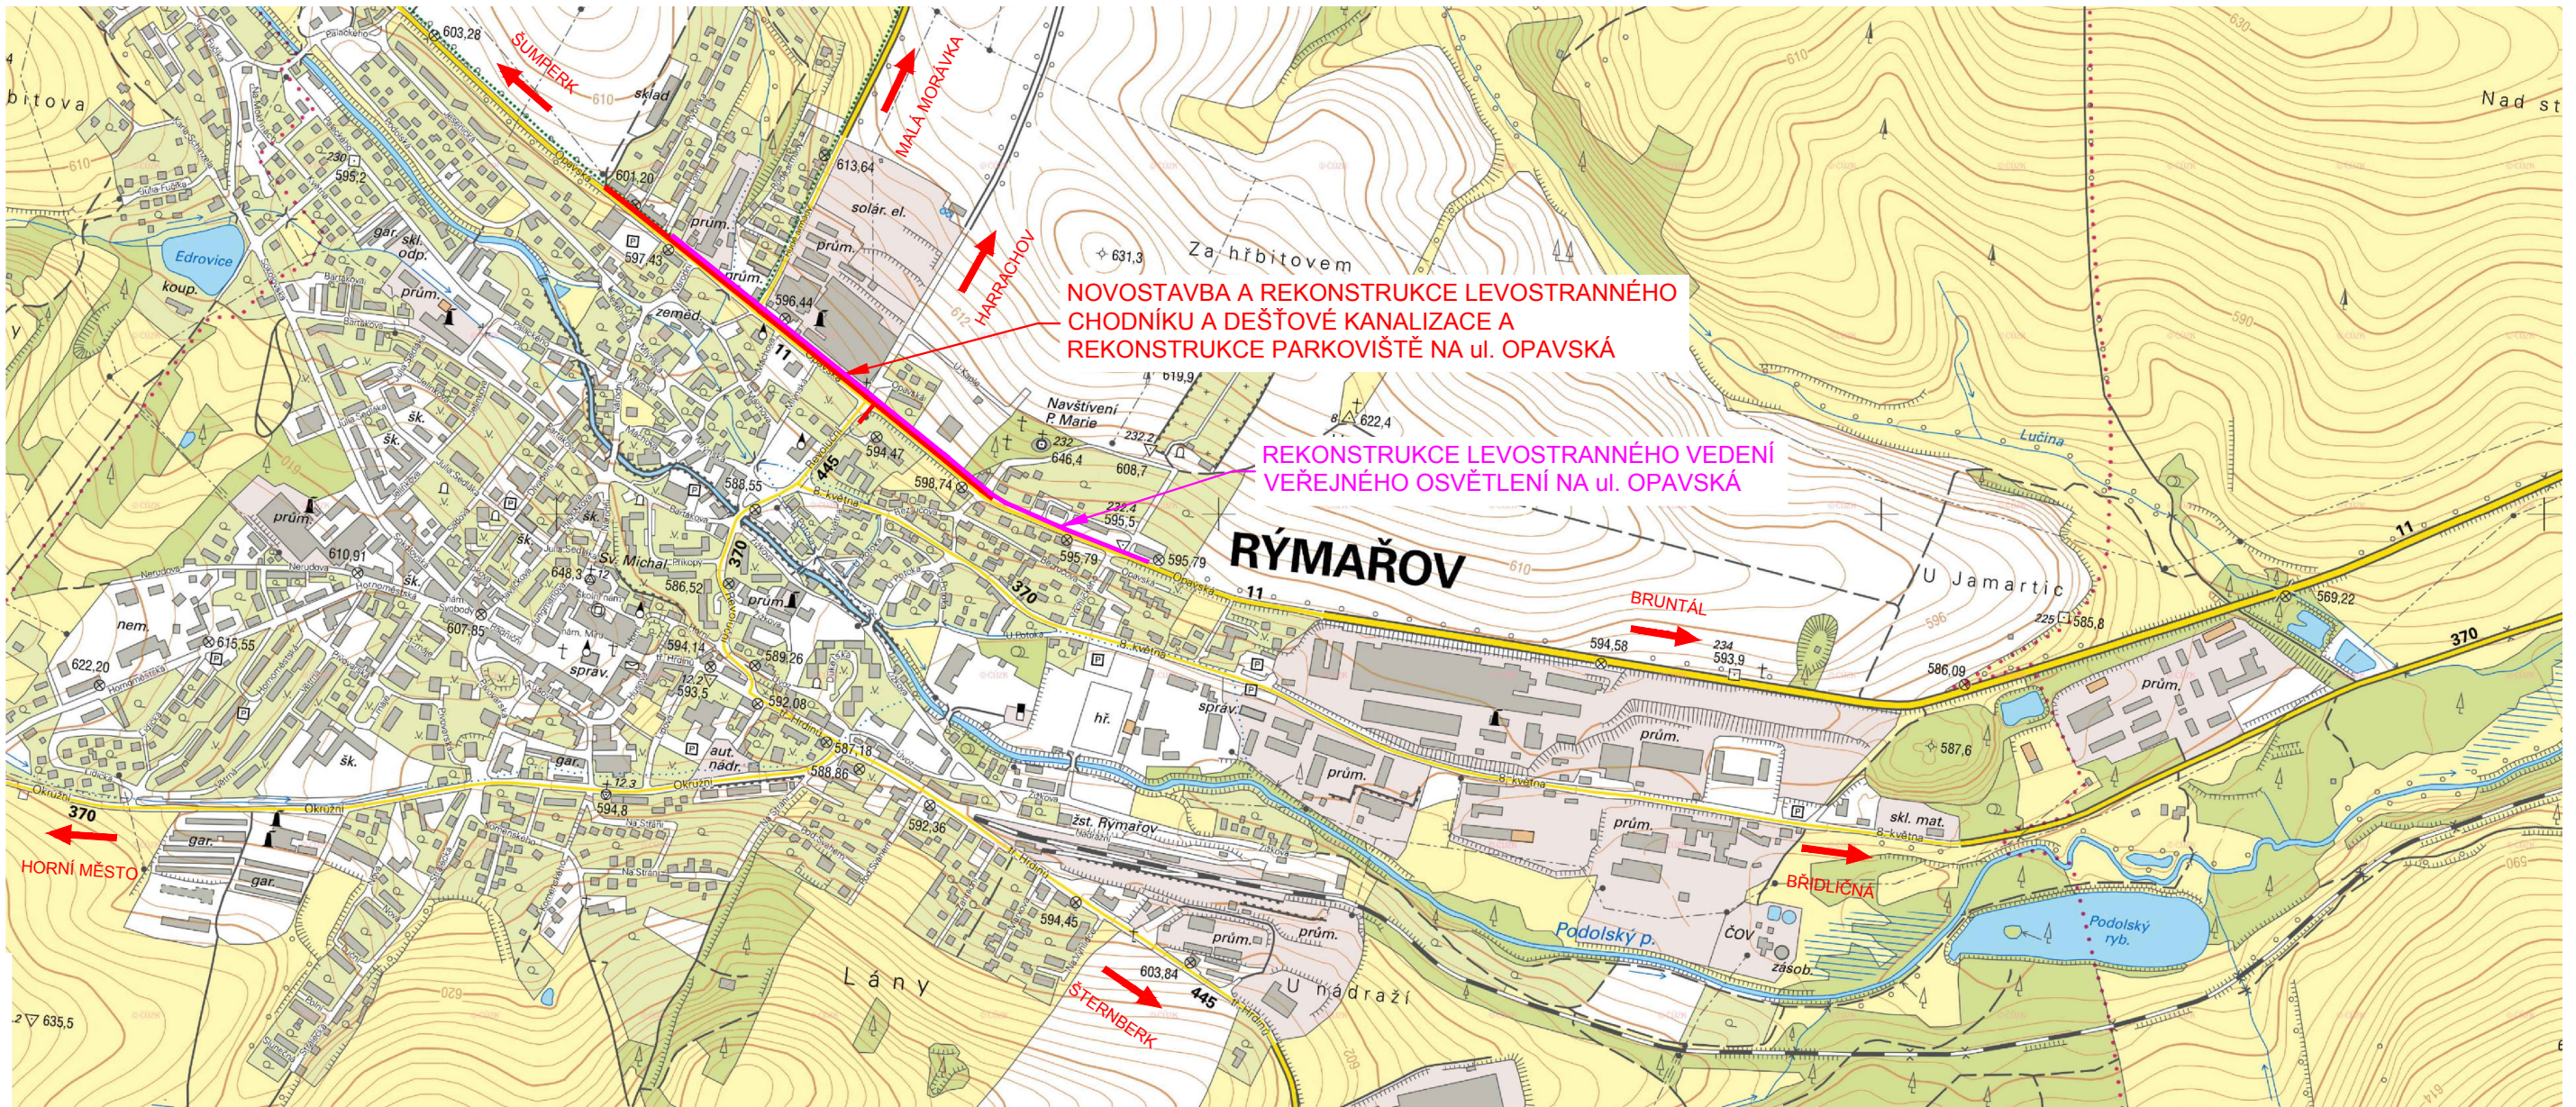

Vedoucí projektant ING. LUBOMÍR KONVIČNÝ	Zodpovědný projektant ING. LUBOMÍR KONVIČNÝ	Vypracoval BC. JIŘÍ PTÁČEK	 PROJEKČNÍ A STAVEBNÍ SPOLEČNOST	
INVESTOR: Město Rýmařov, náměstí Míru 230/1, 79501 Rýmařov			DATUM	11/2018
ÚČEL: Dokumentace pro provedení stavby			FORMÁT	A3
AKCE: Chodník na ulici Opavská, Rýmařov			ÚČEL	DPS
ČÁST: B. Souhrnné řešení stavby			ČÍS. ZAKÁZKY	1602
PŘÍLOHA			MĚŘÍTKO	
PŘEHLEDNÁ SITUACE STAVBY			ČÍSLO PARÉ	ČÍSLO VÝKRESU B.1