


ROZVODNICE RVO S1 A

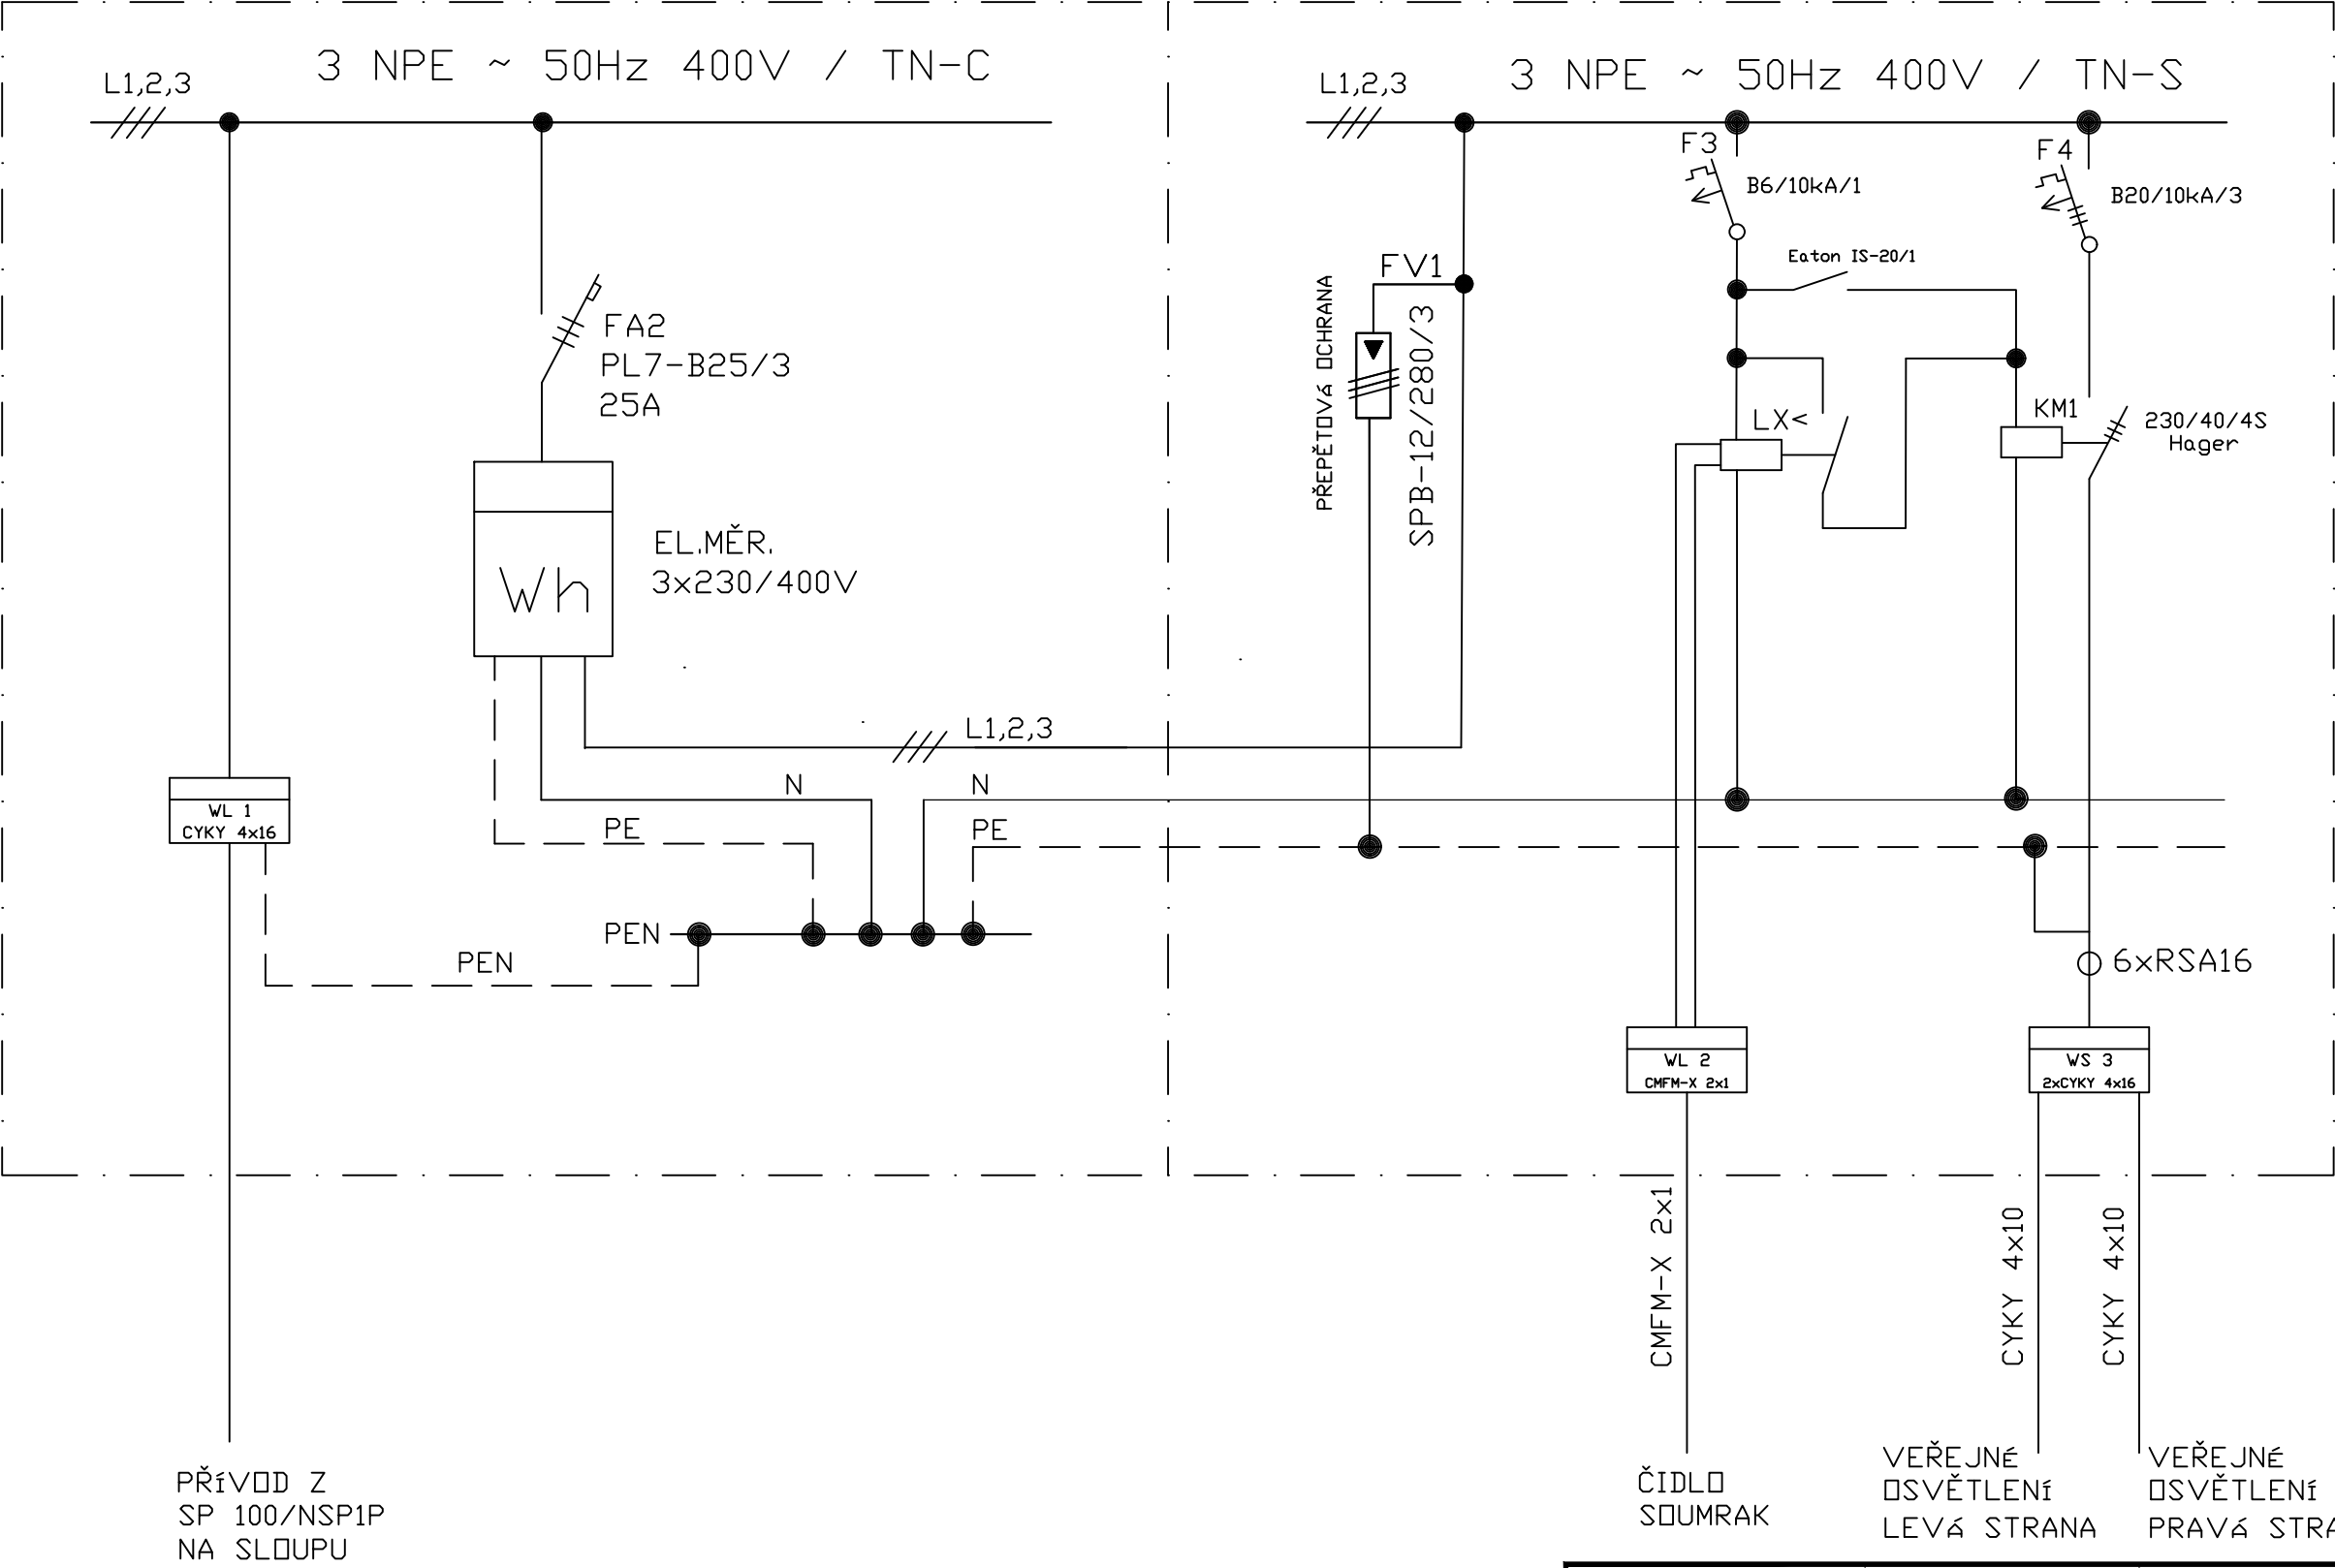

PŘÍVOD Z
SP 100/NSP1P
NA SLOUPU

ČIDLO
SOUNRAK

VEŘEJNÉ
OSVĚTLENÍ
LEVÁ STRANA

VEŘEJNÉ
OSVĚTLENÍ
PRAVÁ STRANA

Vedoucí projektant ING. DRAHOMÍR PAVLÍK	Zodpovědný projektant ING. LUBOMÍR KONVIČNÝ	Vypracoval BC. JAN BRŠTÁK	REELZA elektro s.r.o. Bartáková 10 Rýmařov 795 01	
INVESTOR: Město Rýmařov, náměstí Míru 230/1, 79501 Rýmařov			DATUM	10/2018
ÚČEL: Dokumentace pro provedení stavby			FORMÁT	A3
AKCE: Chodník na ulici Opavská, Rýmařov			ÚČEL	DPS
ČÁST: C. Stavební část SO401 - Veřejné osvětlení			ČÍS. ZAKÁZKY	1469/18
PŘÍLOHA			MĚŘÍTKO	
ROZVODNICE RVO S1			ČÍSLO PARÉ	ČÍSLO VÝKRESU C.3.5

KRYTÍ: IP 40, PO OTEVŘENÍ DVEŘÍ IP 30
ROZVODNÁ SOUSTAVA: 3 NPE ~ 50 Hz 400 V / TN-S
OCHRANA: AUTOMATICKÉ ODPOJENÍ OD ZDROJE VE STANOVENÉM ČASE
VNĚJŠÍ VLIVY: NEBEZPEČNÉ