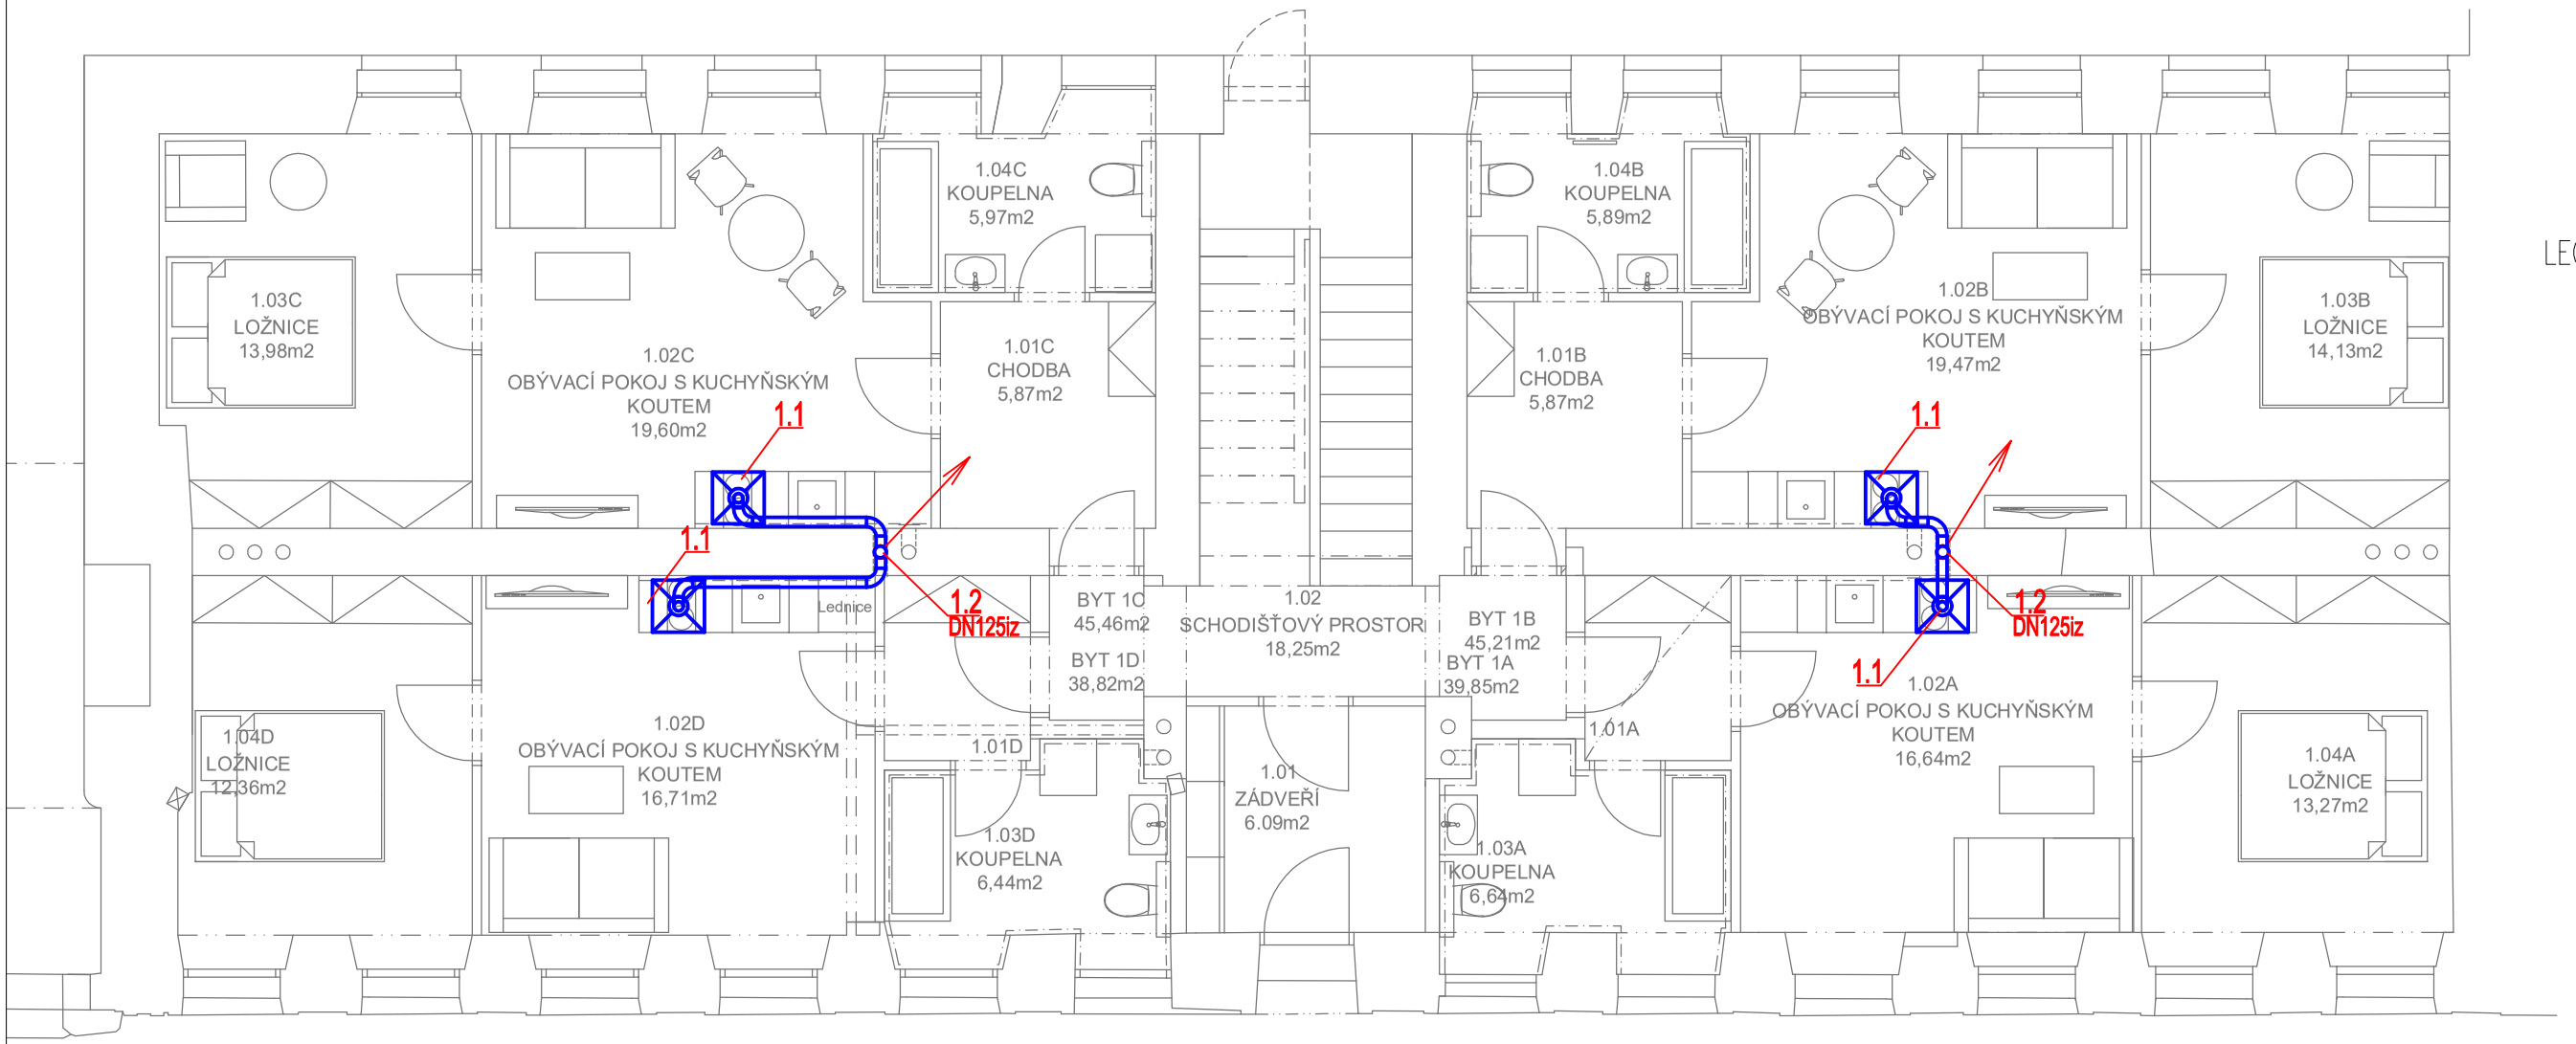

LEGENDA NOVÝCH MÍSTNOSTÍ 1NP

ČÍSLO MÍSTN.	ÚČEL MÍSTNOSTI	PLOCHA m2
	SPOLEČNÉ PROSTORY (35,9m2)	
1.01	ZÁDVEŘÍ	6,09
1.02	SCHODIŠŤOVÝ PROST.	18,25
	BYT 1A (39,85m2)	
1.01A	CHODBA	3,03
1.02A	OBÝVACÍ P./KUCHYŇ. K.	16,64
1.03A	KOUPELNA	6,64
1.04A	LOŽNICE	13,27
	BYT 1B (45,21m2)	
1.01B	CHODBA	5,87
1.02B	OBÝVACÍ P./KUCHYŇ. K.	19,47
1.03B	LOŽNICE	14,13
1.04B	KOUPELNA	5,89
	BYT 1C (45,46m2)	
1.01C	CHODBA	5,87
1.02C	OBÝVACÍ P./KUCHYŇ. K.	19,60
1.03C	LOŽNICE	13,98
1.04C	KOUPELNA	5,97
	BYT 1D (38,82m2)	
1.01D	CHODBA	3,03
1.02D	OBÝVACÍ P./KUCHYŇ. K.	16,71
1.03D	KOUPELNA	6,44
1.04D	LOŽNICE	12,36

1.1 kuchyňská digestoř s nuceným odtahem a zpětnou klapkou
234m3/h, odtah DN100
1.2 potrubí SPIRO DN125 opatřené izolací, vyvést nad střechu,
ukončit protidešťovou stříškou
2.1 malý radiální ventilátor
100Pa=200m3/h, se zpětnou klapkou na výtlaku
+ hygrostat ovládání spínač, doběh
2.2 potrubí pozink. DN100 opatřené izolací, vyvést nad střechu,
ukončit protidešťovou stříškou

ZPRACOVATEL PROJEKTOVÉ DOKUMENTACE:
život památkám o.p.s.
Široká 376, kancelář: Za Hospodou 406
588 32 Brtnice
IČ: 020 44 200, DIČ: CZ02044200
www.zivotpamatkam.cz

AUTOR NÁVRHU:
Ing. Tomáš Caha tomas.caha@zivotpamatkam.cz

VYPRACOVAL:
Ing. Kateřina Krechlerová k.krechlerova@volny.cz

ZODPOVĚDNÝ PROJEKTANT:
Ing. Kateřina Krechlerová k.krechlerova@volny.cz
ČKAIT – 1003426

AUTORIZAČNÍ RAZÍTKO, PODPIS:

DATUM:	07/2019
STUPEŇ PD:	DSP+DPS
FORMÁT:	A3
Č. ZAKÁZKY:	22/2019

INVESTOR:
Město Náměšť nad Oslavou
Masarykovo náměstí 104, 675 71 Náměšť nad Oslavou

AKCE (STAVBA):
REKONSTRUKCE BYTOVÉHO DOMU č.p. 17 – II. ETAPA
p.č. st. 165/3, k.ú. Náměšť nad Oslavou (701564)

OBJEKT
D.1.4a TECHNIKA PROSTŘEDÍ STAVEB

ČÍSLO VÝKRESU:
D.1.4a_09

PARÉ Č.

VÝKRES
PŮDORYS 1.NP – VZT

MĚŘÍTKO:
1:75