

Ing. Tomáš Caha
Za Hospodou 376
588 32 Brtnice

naše značka
5002158424

vyřizuje
Petr Korbel

datum
01.06.2020

Věc:

II. ETAPA REKONSTRUKCE BYTOVÉHO DOMU č.p. 17 na ul. Zámek v Náměšti nad Oslavou

- vnitřní instalace plynu pro byt č. 1 - 4 v 1. NP a byt č. 1 - 2 v 2. NP

- STL přípojka DN 32 stávající

Obec: Náměšť nad Oslavou

Ulice: Zámek 17

K.ú. - p.č.: Náměšť nad Oslavou-st. 165/3

Stavebník: Město Náměšť nad Oslavou, Masarykovo nám. 104, 675 71 Náměšť nad Oslavou

Účel stanoviska: Odsouhlasení projektové dokumentace plynárenského zařízení

GasNet, s.r.o., jako provozovatel distribuční soustavy (PDS) a technické infrastruktury, zastoupený GridServices, s.r.o., vydává toto stanovisko:

K předložené projektové dokumentaci na odběrné plynové zařízení (dále jen "OPZ") vydáváme souhlasné stanovisko pouze z hlediska umístění hlavního uzávěru plynu (dále jen "HUP"), fakturačního plynoměru, hodinového množství odebraného plynu a počtu spotřebičů.

Umístění HUP: hranice objektu

Plynoměr, typ a rozteč: G 4, rozteč 250 mm - 6 ks

Regulátor tlaku plynu: ano

Přetlak při měření: 2 kPa

Plynoměr musí být osazen v souladu s TPG 934 01.

Požadujeme osadit uzávěr před i za plynoměrem.

Řešení objektu HUP musí být realizováno v souladu s technickým požadavkem provozovatele distribuční soustavy (Zásady pro projektování, výstavbu, rekonstrukce a opravy místních sítí). Tento předpis je k dispozici na <http://www.gasnet.cz/cs/technicke-dokumenty>.

Smlouva o připojení číslo:

320090160542 - číslo návrhu smlouvy - byt č. 1, 1. NP

320090160543 - číslo návrhu smlouvy - byt č. 2, 1. NP

320090160546 - číslo návrhu smlouvy - byt č. 3, 1. NP

320090160547 - číslo návrhu smlouvy - byt č. 4, 1. NP

320090160549 - číslo návrhu smlouvy - byt č. 1, 2. NP

320090160550 - číslo návrhu smlouvy - byt č. 2, 2. NP

GridServices, s.r.o.

Plynárenská 499/1

Zábřovice

602 00 Brno

T +420532221111

F +420545578571

E info@gridservices.cz

I www.gridservices.cz

IČ: 27935311

DIČ: CZ27935311

Toto stanovisko platí pouze pro území a stavební objekty vyznačené v předložené dokumentaci a to 24 měsíců ode dne jeho vydání.

V případě dotčení pozemku v majetku společnosti GasNet, s.r.o. je třeba dále projednat smluvní vztah k tomuto pozemku. Kontakt na projednání naleznete na adrese www.gasnet.cz/cs/kontakt-ni-system/, činnost "Smluvní vztahy

Zapsán do obchodního rejstříku:
Krajský soud v Brně
oddíl C, vložka 57165
26.07.2007

Bankovní spojení:
Československá obchodní banka,
a.s.
Číslo účtu: 17837923
Kód banky: 0300

- pozemky a budovy plynárenských zařízení", případně na NONSTOP zákaznické lince 800 11 33 55.

Za správnost a úplnost dokumentace předložené s žádostí včetně jejího souladu s platnými předpisy plně zodpovídá její zpracovatel. Stanovisko nenahrazuje případná další stanoviska k jiným částem stavby.


V případě další korespondence nebo jednání (např. změna stavby) uvádějte naši značku - 5002158424 a datum tohoto stanoviska. Kontakty jsou k dispozici na www.gridservices.cz nebo NONSTOP zákaznická linka 800 11 33 55.



GasNet, s.r.o.
zastoupená společností GridServices, s.r.o., IČ 279 35 311
Petr Korbel
Technik přípoj.a rozv. PZ-Morava jih1
Oddělení přípoj. a rozvoj PZ-Morava jih1
+420532228722
petr.korbel@gasnet.cz

Přílohy: Ověřená příloha žadatele, Ověřená příloha žadatele, Ověřená příloha žadatele

GridServices, s.r.o.

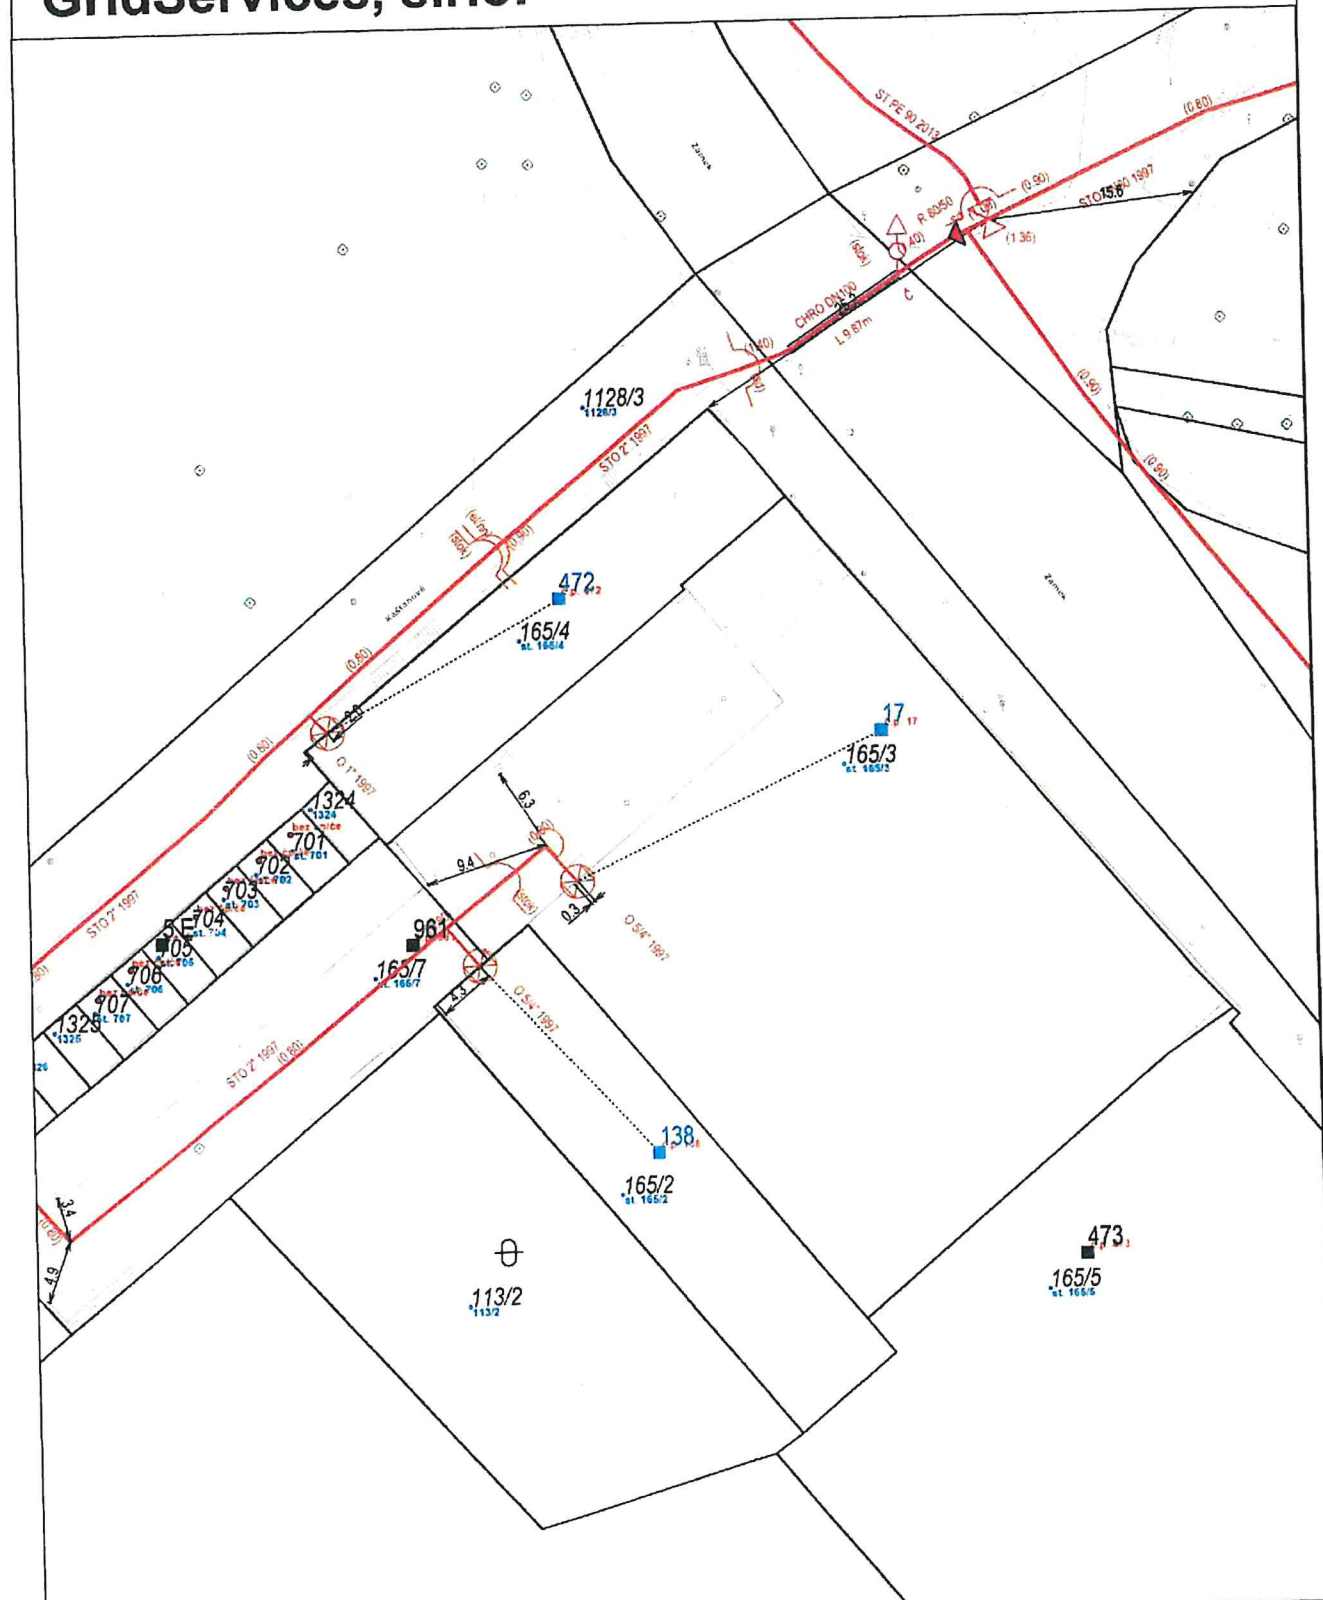


Měřítko: 1:500

Popis: Náměšť nad Oslavou

str. 1 / 1

Vytvořil: korbel1

Datum: 01.06.2020

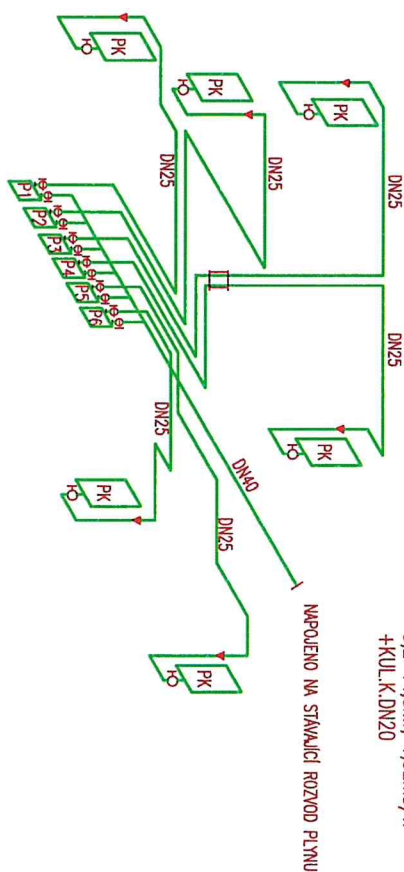


P1-P6 plynoměr G4/0,4-6m³/h/
-roztež 250mm, připojení 1"
+KJ DN25
PK PLYNOMĚR KONDENZAČNÍ KOTEL THERM 14 KDN5
3,2-14,8kW, 1,52m³/h
+KUL.K.DN20

CELKOVÁ SPOTŘEBA PLYNU 9,12 m³/h

[illegible]

LEGENDA NOVÝCH MÍSTNOSTÍ 1NF

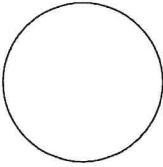ZPRACOVATEL PROJEKTIVÉ DOKUMENTACE: Živoť pomníkům o.p.s. Štrobů 376, kancelář: Za Hospodou 406 588 32 Brnice IČ: 020 44 200, DIČ: CZ02044200 www.zivopomnikum.cz		AUTORIZAČNÍ RAZÍTKO, PODPIS: 	
VYPRACOVATEL: Ing. Kateřina Krechlerová		k.krechlerova@vny.cz	
AUTOR NÁVRHU: Ing. Tomáš Čihák		tomas.cihak@zivopomnikum.cz	
ZODPOVĚDNÝ PROJEKTANT: Ing. Kateřina Krechlerová ČKAII – 1003526		k.krechlerova@vny.cz	
INVESTOR: Město Náměšť nad Osavou Masarykovo náměstí 104, 675 71 Náměšť nad Osavou		DATUM: 07/2019	
AKCE (STAVBA): REKONSTRUKCE BYTOVÉHO DOMU č.p. 17 – II. ETAPA p.č. st. 165/3, k.ú. Náměšť nad Osavou (701564)		STUPEŇ PD: DS+DPS	
OBJEKT: D.1.40 TECHNIKA PROSTŘEDÍ STAVEB		FORMÁT: A3	
VÝKRES: PŮDORYS 1.NP – PLYNOINSTALACE		Č. ZAKÁZKY: 22/2019	
ČÍSLO VÝKRESU: D.1.40..05		PÁŘÍ Č.	
MĚŘÍTKO: 1:75			

[illegible]

ČÍSLO MÍSTNOSTI	JMÉNO, PŘÍJMENÍ	PROCHA MZ
SPOLUČNÉ PŘÍSTOPISTI (15,7m2)		
201	ISCHODSTÉ PŘÍSTOPIST	15,73
BUT 2A (110,27m2)		
201A	CHOPELA	7,01
202A	KOPELKA	9,12
203A	KOPELKA	9,12
204A	KOPELKA	22,29
205A	LOŽNICE	18,74
206A	LOŽNICE	18,74
207A	SPRZ	2,84
208A	POKOK	25,89
209A	POKOK	21,83
BUT 2B (78,14m2)		
210B	CHOPELA	7,69
202B	KOPELKA	9,95
203B	TOILETA	3,18
204B	KOPELKA	9,95
205B	PANORAM. K. K. K.	30,05
206B	LOŽNICE	22,77

P1-P9 plynoměr G4/0,4-6m³/h
-rozteč 250mm, připojeni 1"
+KJ DN25
PK PLYNOMYR KONDEZAČNÍ KOTEL THERM 14 KDZNS
3,2-14,8kW, 1,52m³/h
+KUL.K.DNZ0

ZPRACOVATEL PROJEKTOVÉ DOKUMENTACE:

Život památkám o.p.s.

Siroka 3/5, kancelář: Za Hospodou 406

500 02 Brnice
IČ: 030 44 200 DIČ: C702044200

www.zivoipomolkom.cz

UJTOR NÁVRHU:

Ing. Tomáš Čaha
tomas.caha@zivoiparmotkam.cz

VPRACOVÁ:

ing. Kulevskiy@yandex.ru
k.kulevskiy@yandex.ru

ZODPOVEDNÝ PROJEKTANT

Ing. Kateřina Krechlerová
k.krechlerova@voln

INVESTOR: CKM1 - 1003420

Město Náměšť nad Oslavou

AKCE (STAVBA):

REKONSTRUKCE BYTOVÉHO DOMU č.p. 17 – II. ETAPA
p.č. st. 165/3, k.ú. Měmest nad Oslovou (701564)

OBJEKT

VÝKRES

PUDORYS 2.NP – PLYNOINSTALACE

AUTORIZAČNÍ RAZÍTKO, PODPIS:

DATUM:

STUPĚŇ PD:

FORMAT:

Č. ZAKÁZKY

1

ČÍSLO VÝKRESU:

D.1.4a_06

PART C.

