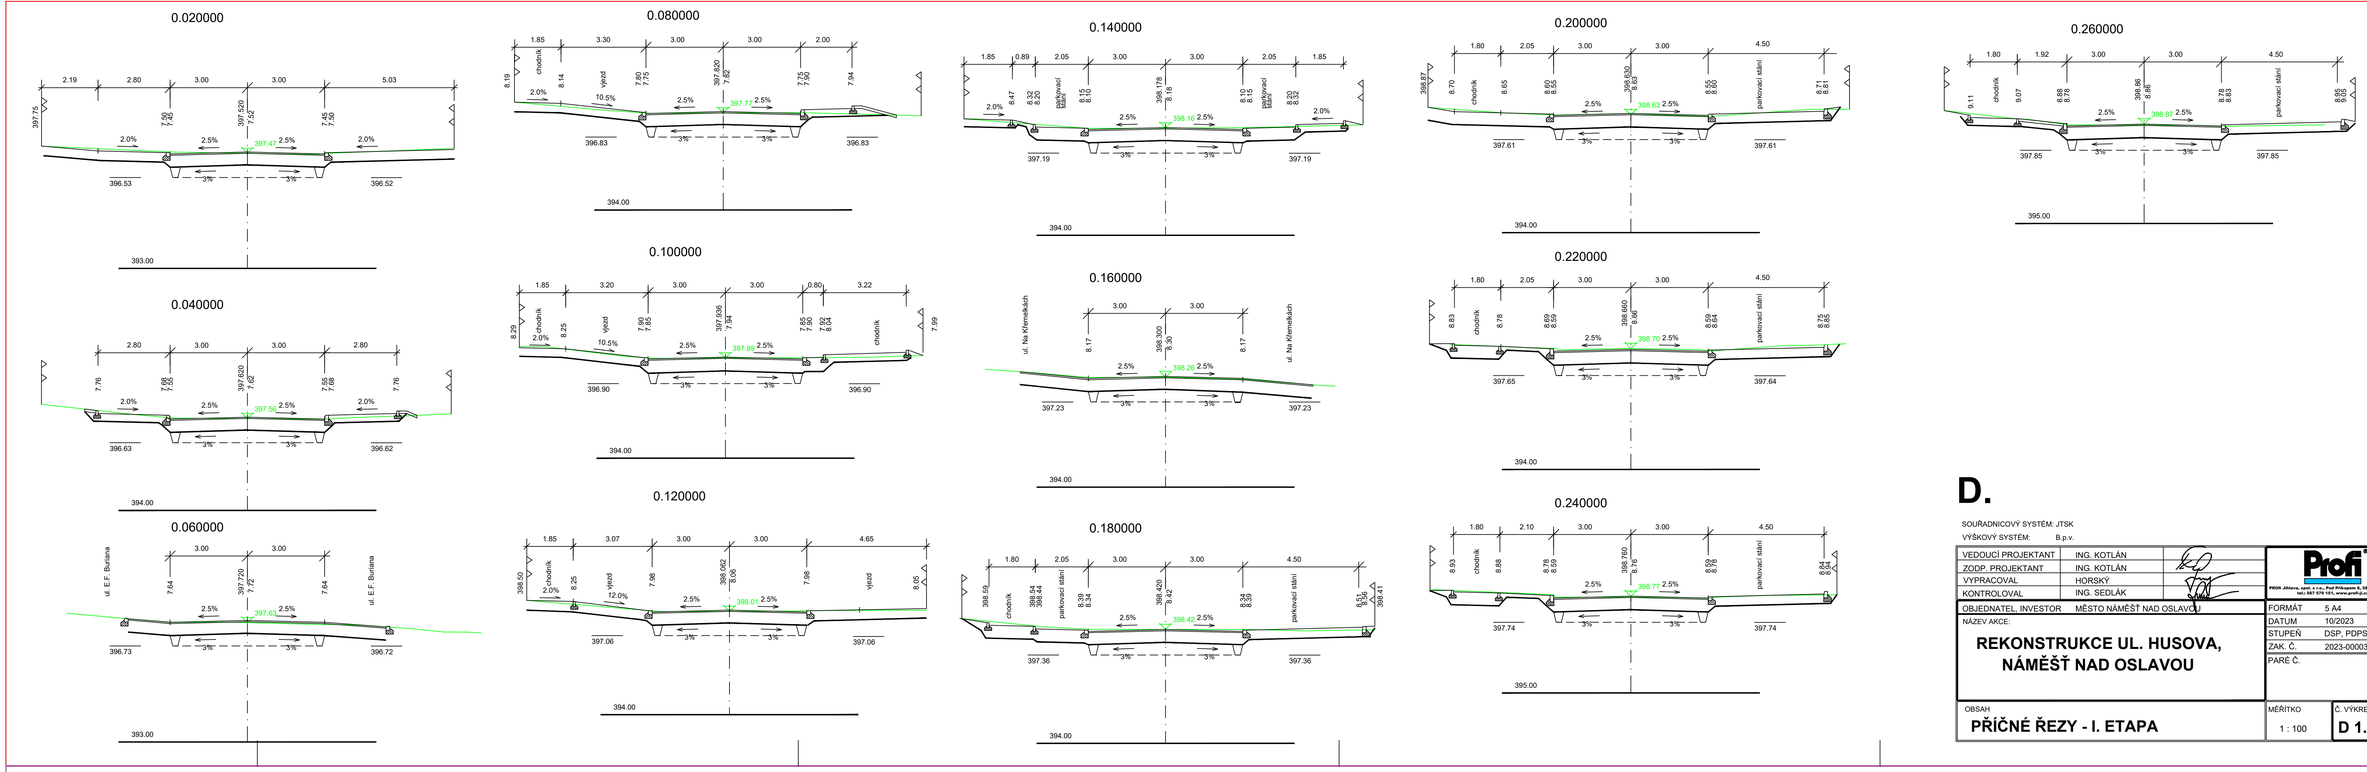

D.

SOUŘADNICOVÝ SYSTÉM: JTSK
VÝŠKOVÝ SYSTÉM: B.p.v.

VEDOUCÍ PROJEKTANT	ING. KOTLÁN	
ZODP. PROJEKTANT	ING. KOTLÁN	
VYPRACOVAL	HORSKÝ	
KONTROLOVAL	ING. SEDLÁK	

Profi
PROS Jihlava, spol. s r.o., Pod Křížkovou 5, 586 01 Jihlava
tel.: 567 570 151, www.profi.pro.cz

OBJEDNATEL, INVESTOR	MĚSTO NÁMĚŠŤ NAD OSLAVOU	FORMÁT	5 A4
NÁZEV AKCE:		DATUM	10/2023
REKONSTRUKCE UL. HUSOVA, NÁMĚŠŤ NAD OSLAVOU		STUPEŇ	DSP, PDPS
		ZAK. Č.	2023-000031
		PARÉ Č.	
OBSAH: **PŘÍČNÉ ŘEZY - I. ETAPA**		MĚŘÍTKO 1 : 100	Č. VÝKRESU **D 1.4.1**

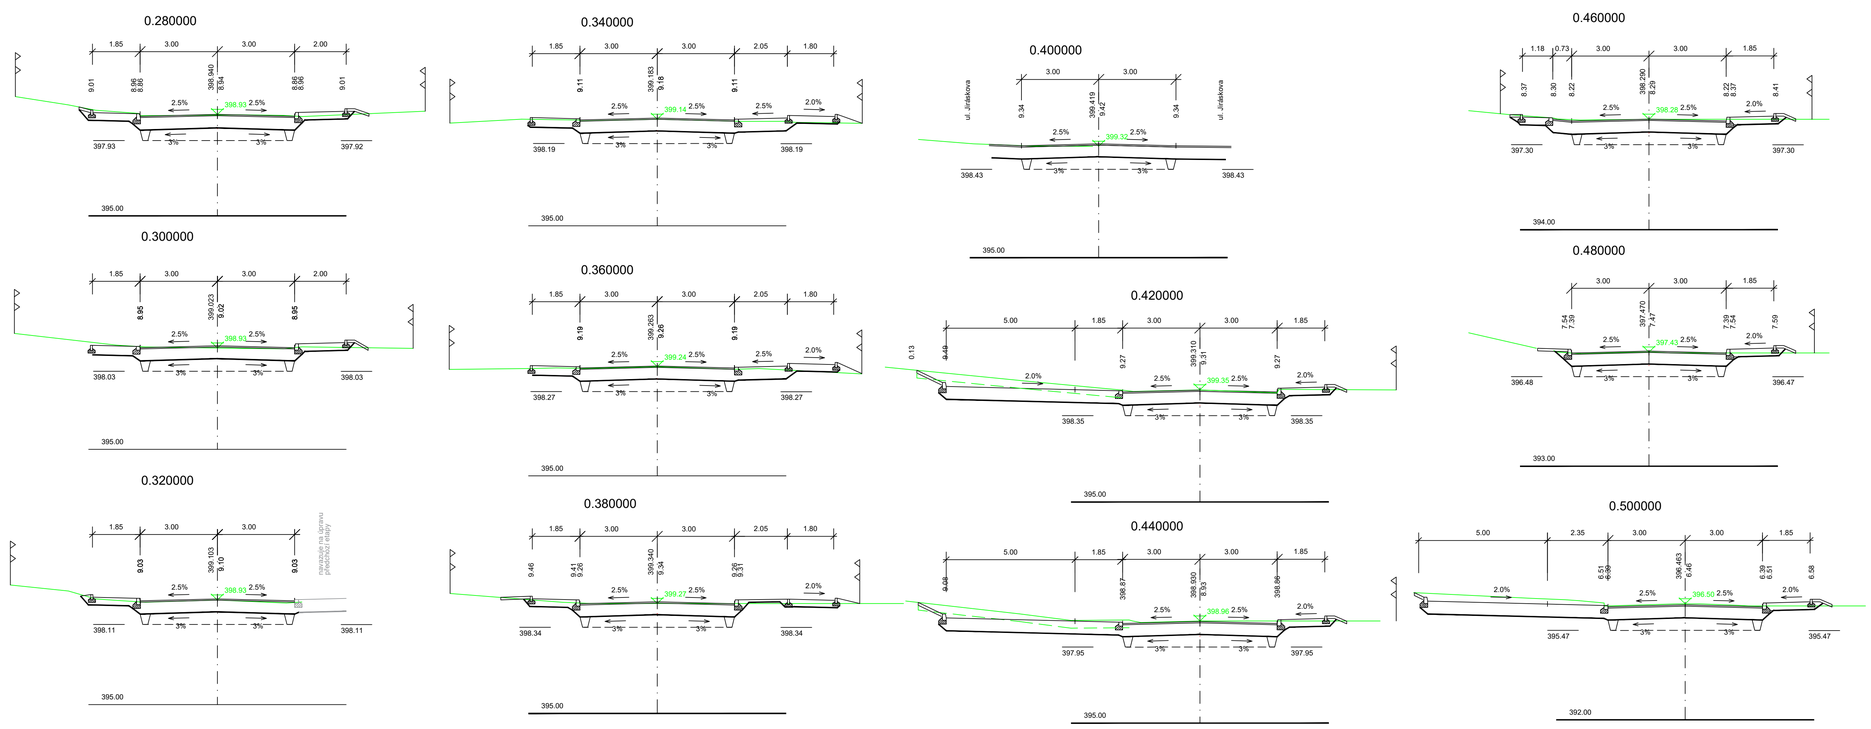

D.

SOUŘADNICOVÝ SYSTÉM: JTSK
VÝŠKOVÝ SYSTÉM: B.p.v.

VEDOUCÍ PROJEKTANT	ING. KOTLÁN	
ZODP. PROJEKTANT	ING. KOTLÁN	
VYPRACOVAL	HORSKÝ	
KONTROLOVAL	ING. SEDLÁK	

Profi
PROS Jihlava, spol. s r.o., Pod Křížkovou 5, 586 01 Jihlava
tel.: 567 570 151, www.profi.pro.cz

OBJEDNATEL, INVESTOR	MĚSTO NÁMĚŠŤ NAD OSLAVOU	FORMÁT	5 A4
NÁZEV AKCE:		DATUM	10/2023
REKONSTRUKCE UL. HUSOVA, NÁMĚŠŤ NAD OSLAVOU		STUPEŇ	DSP, PDPS
		ZAK. Č.	2023-000031
		PARÉ Č.	
OBSAH: **PŘÍČNÉ ŘEZY - II. ETAPA**		MĚŘÍTKO 1 : 100	Č. VÝKRESU **D 1.4.2**