

SCHÉMA Č.1

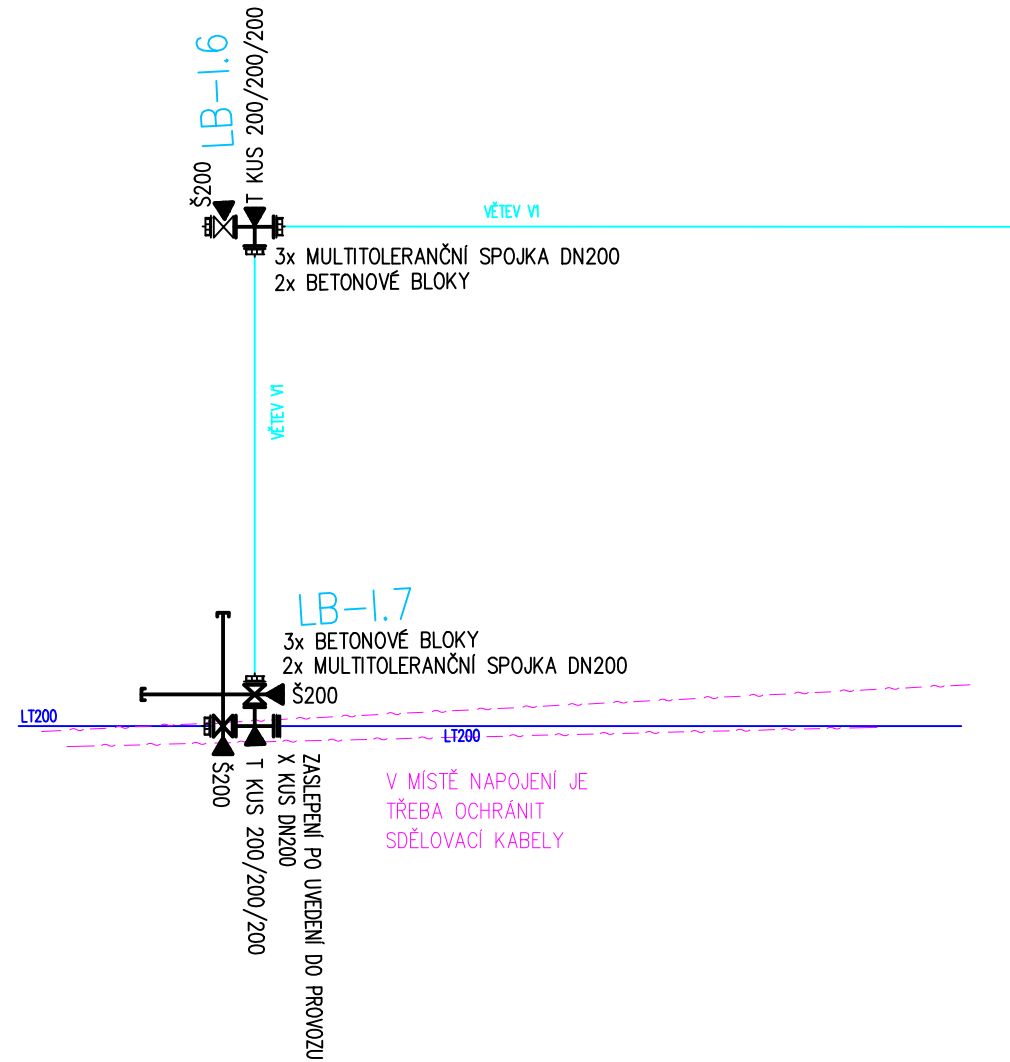


SCHÉMA Č.2

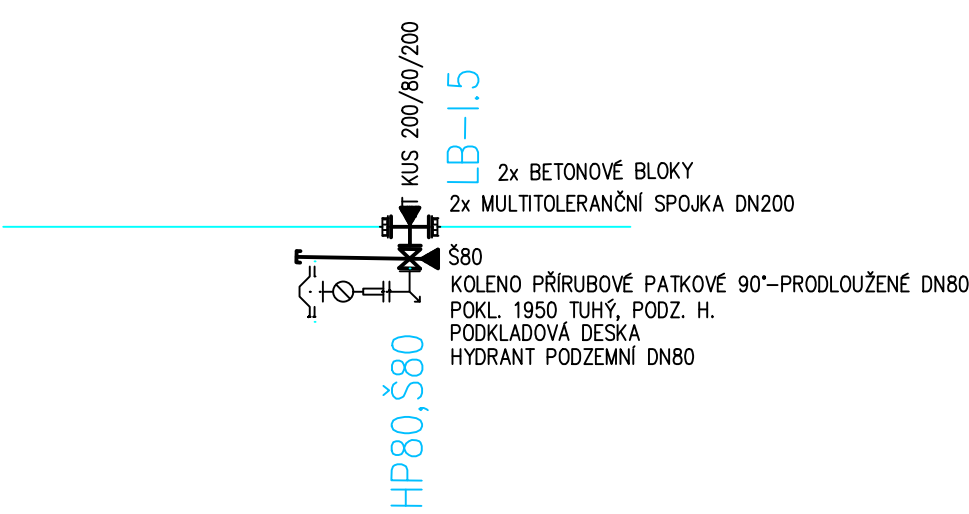


SCHÉMA Č.3

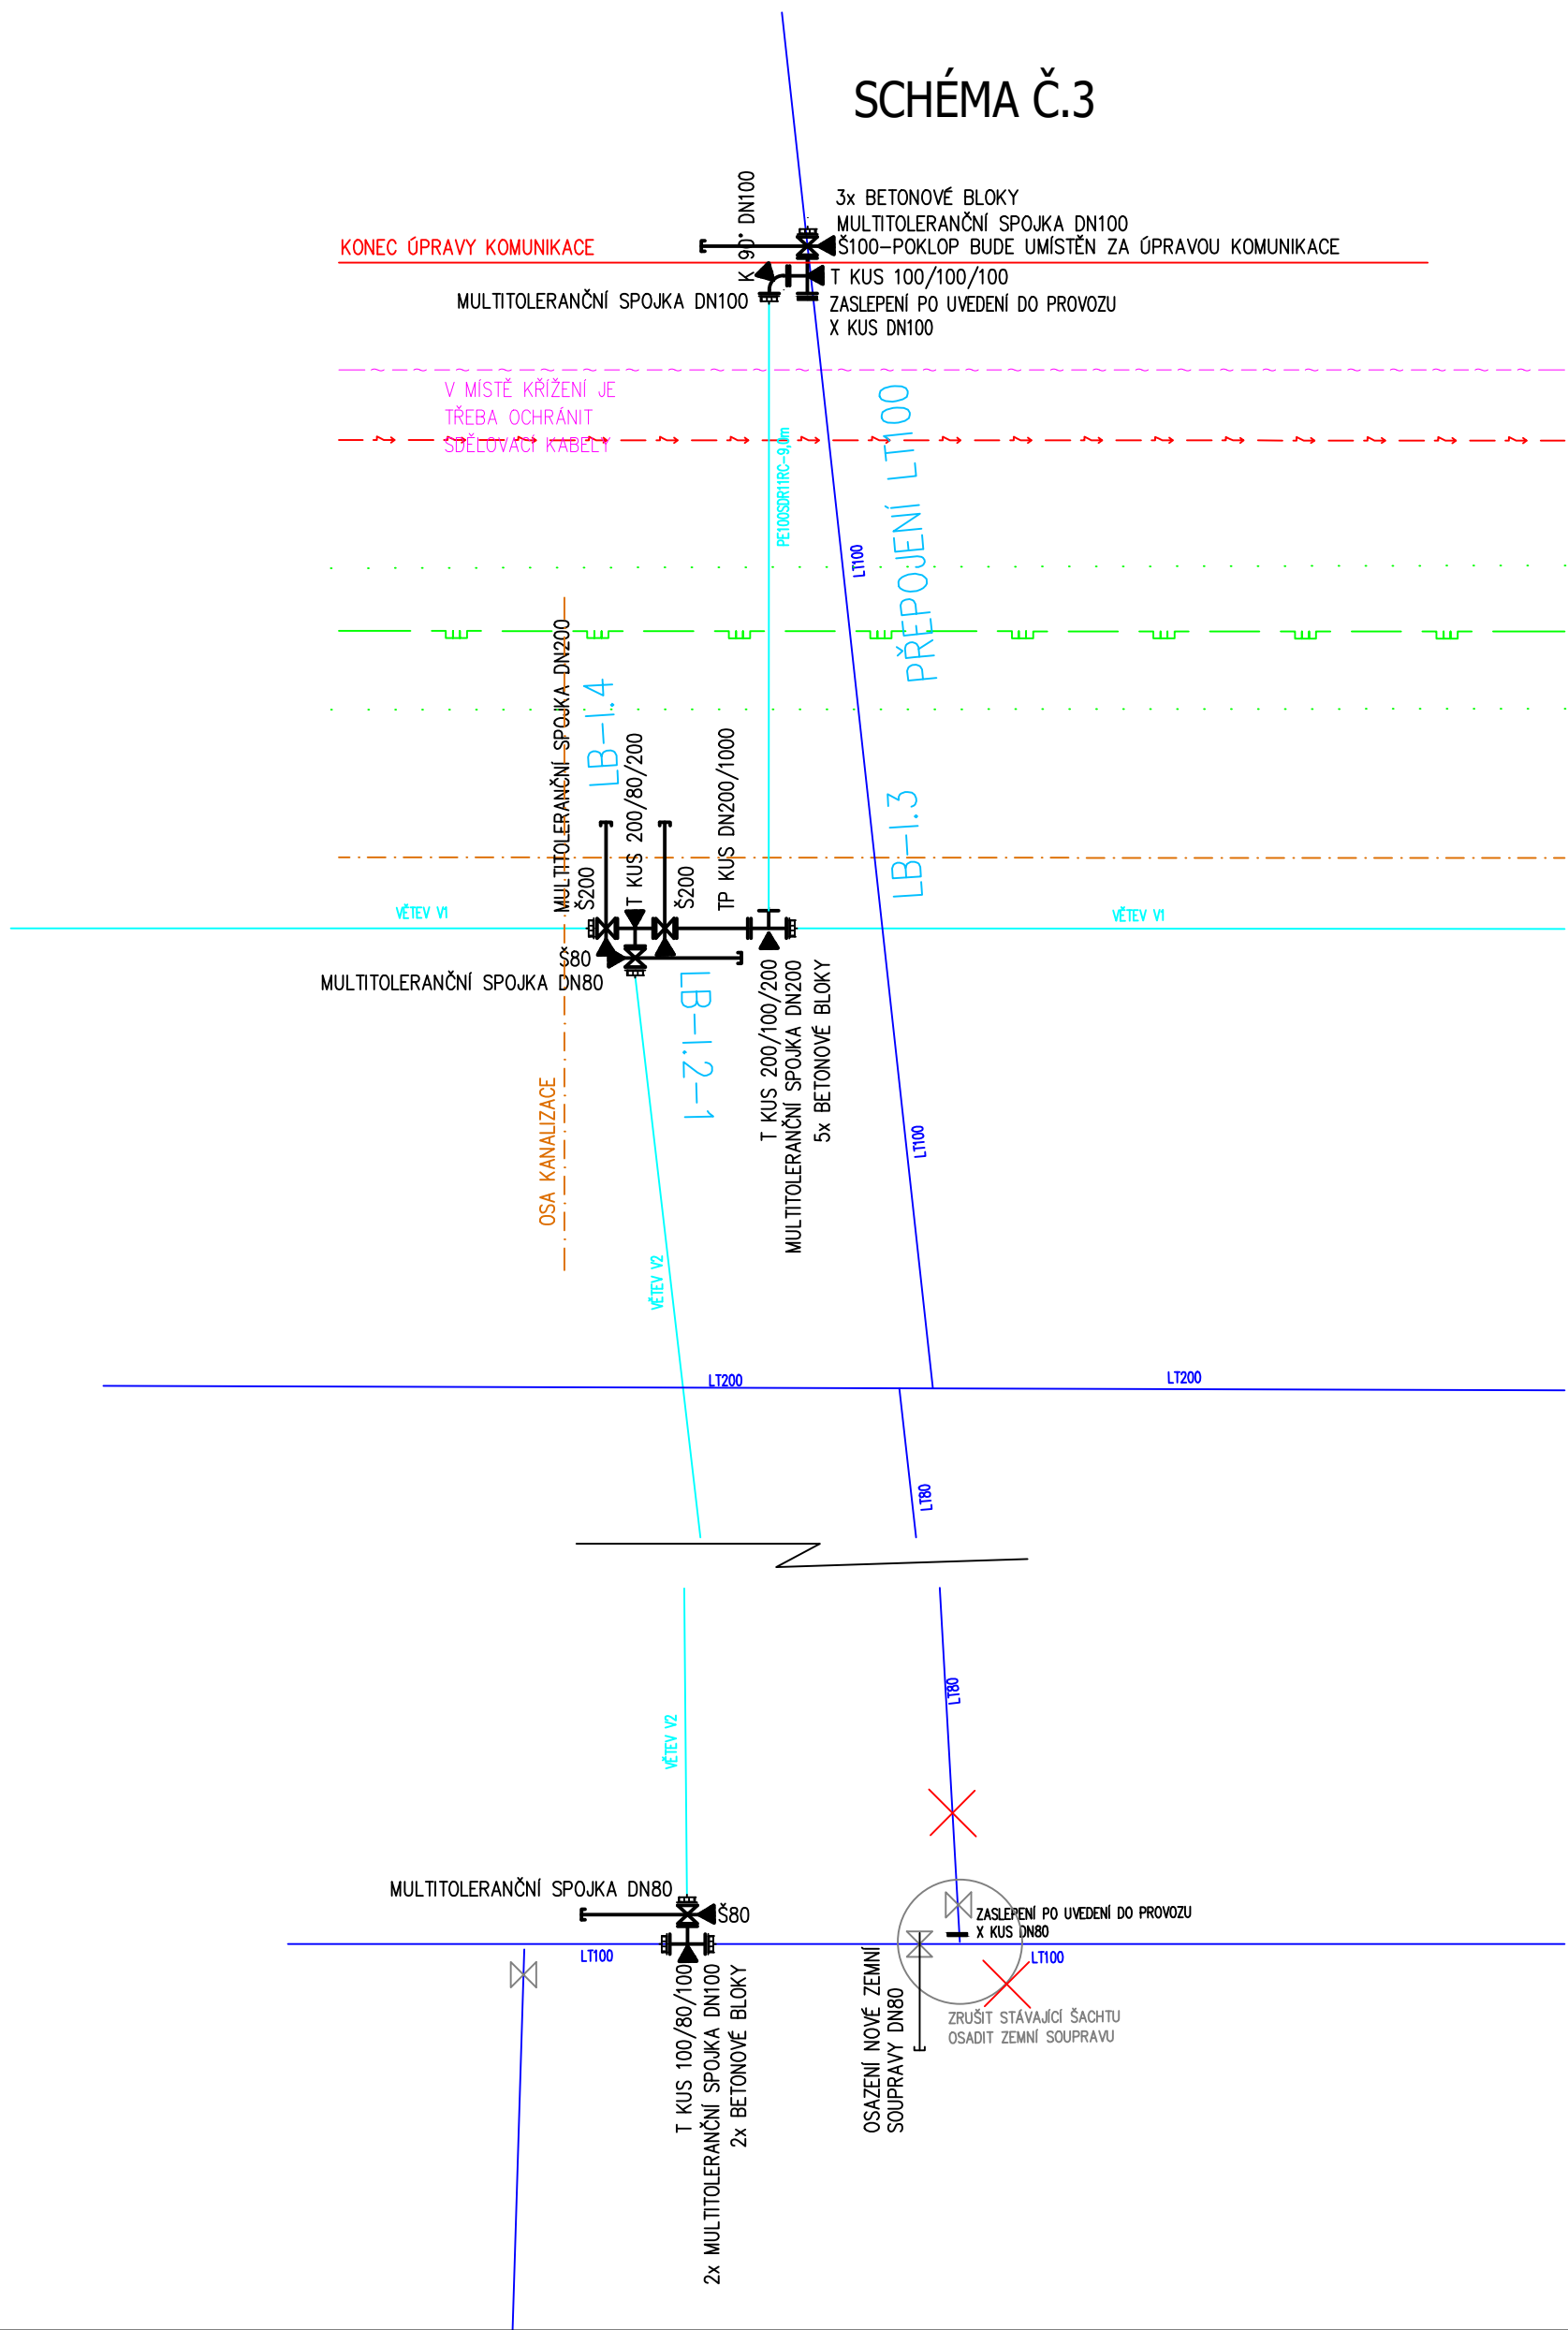


SCHÉMA Č.4

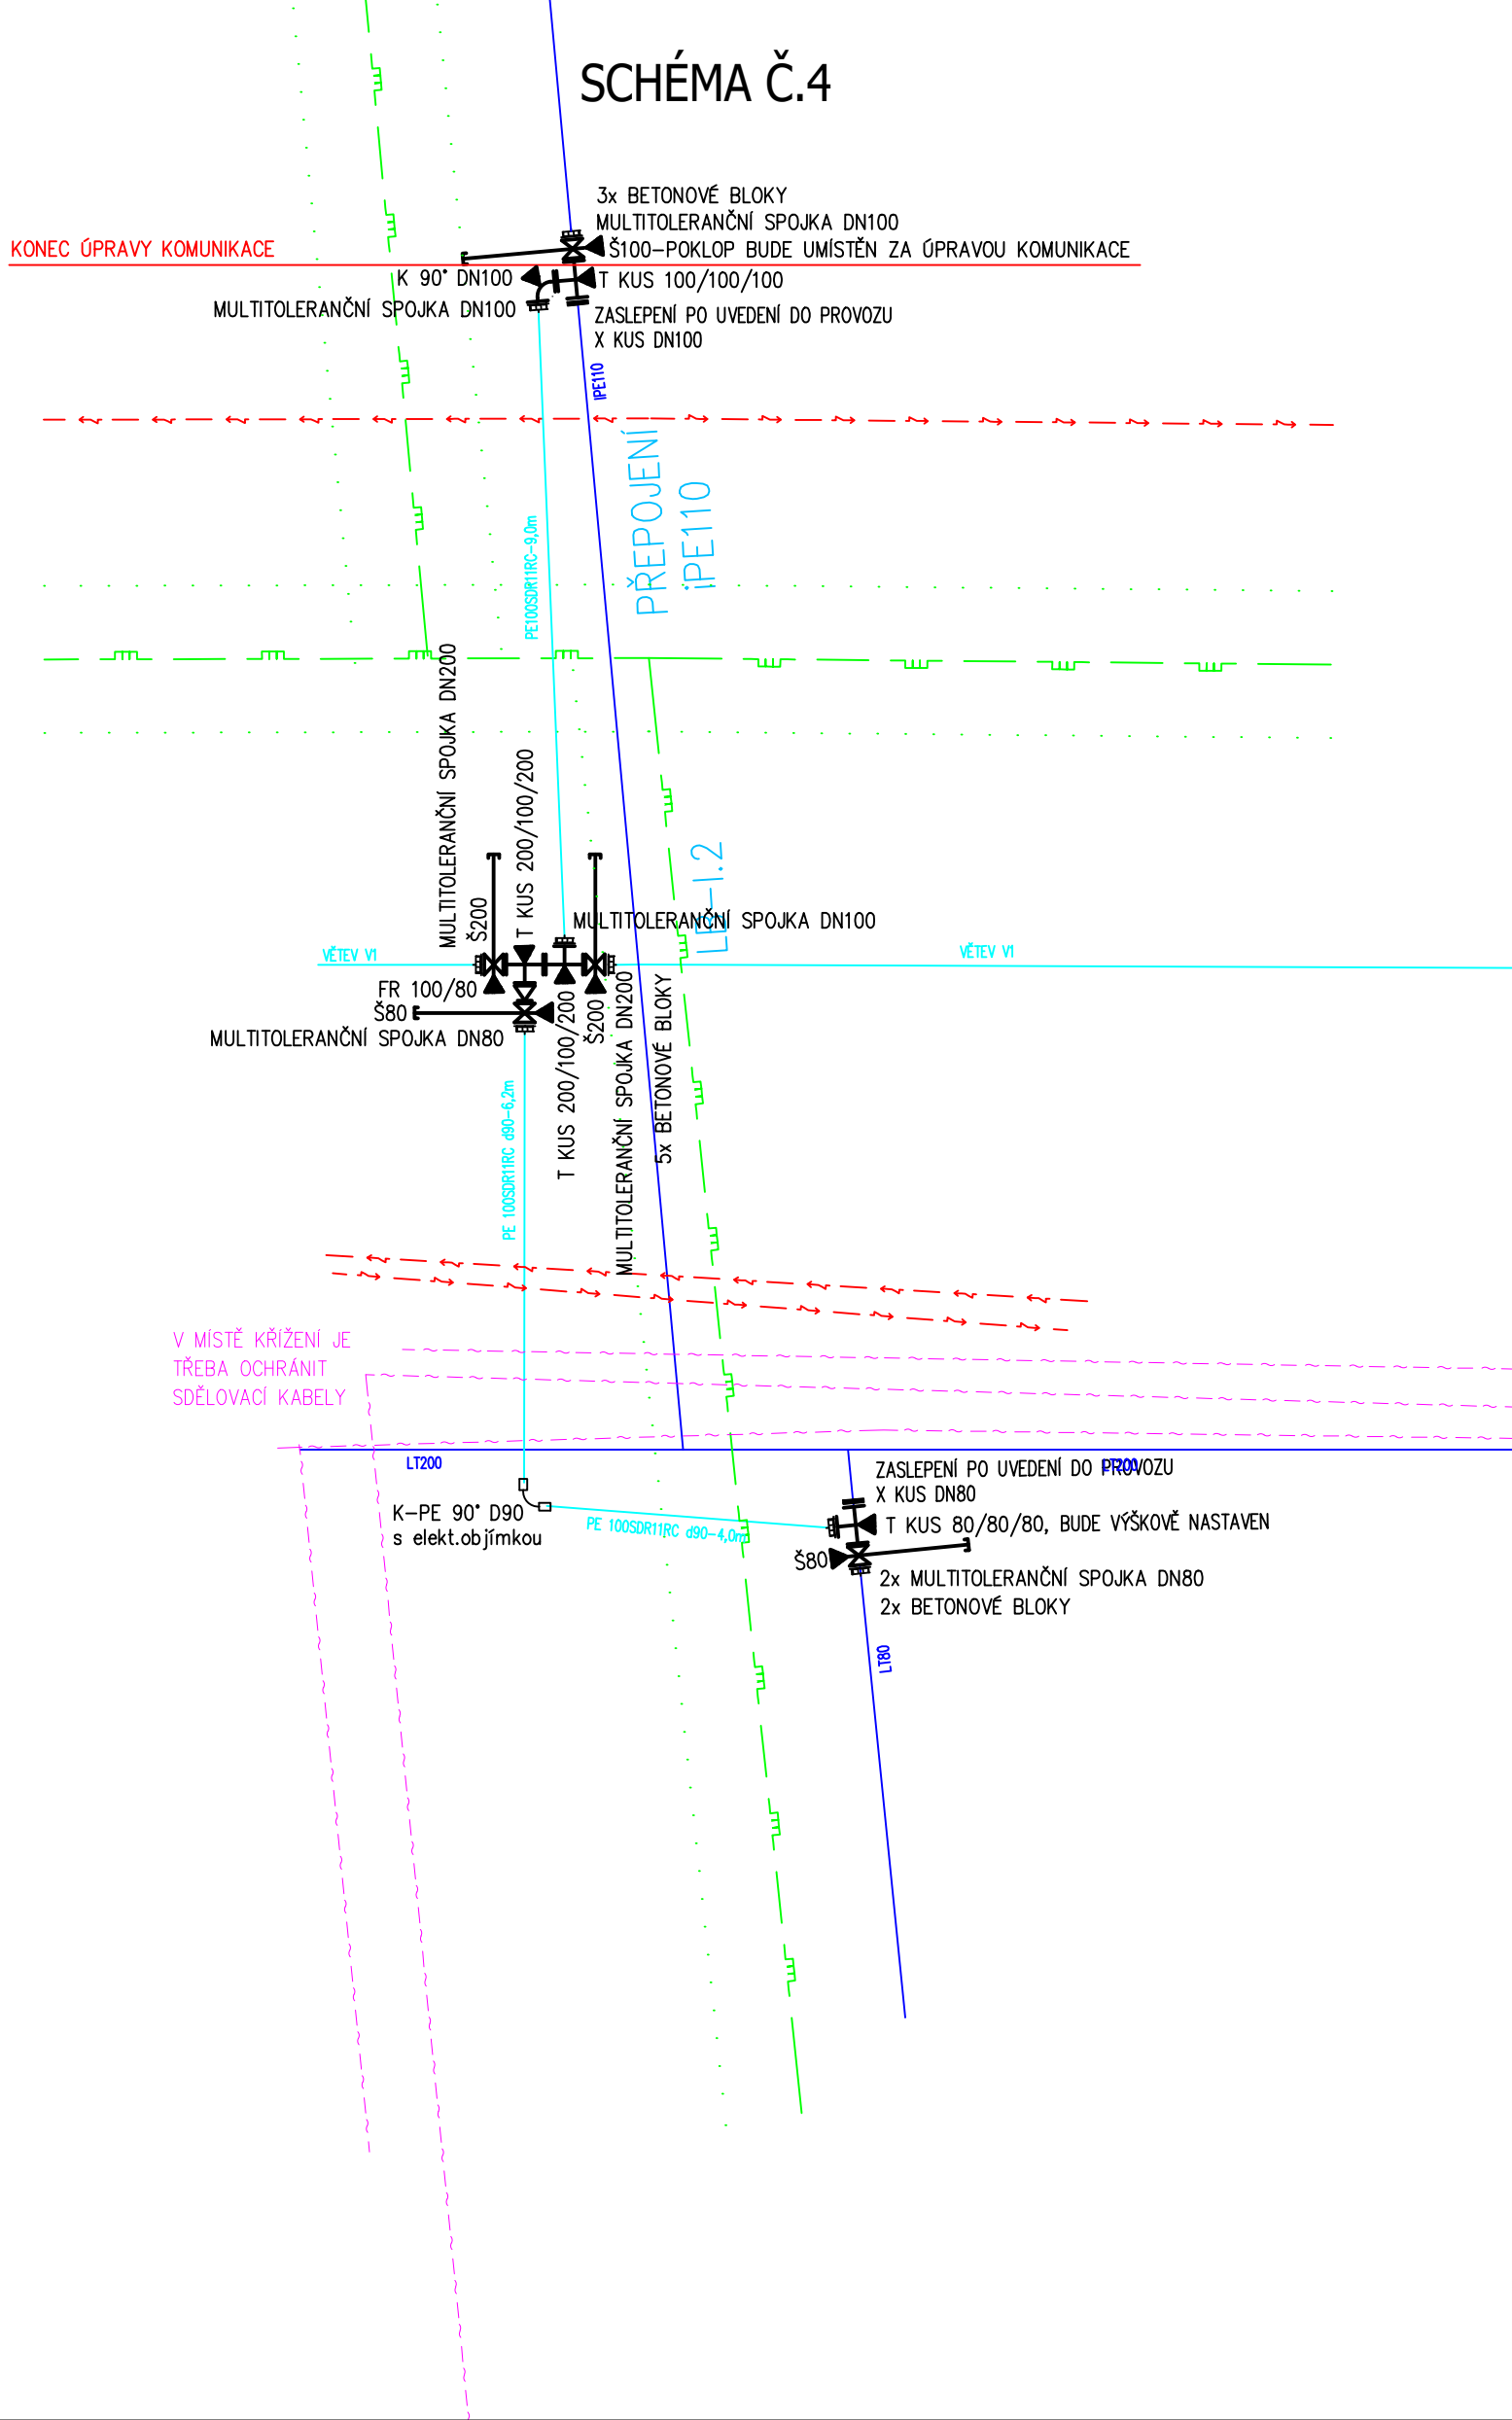


SCHÉMA Č.5

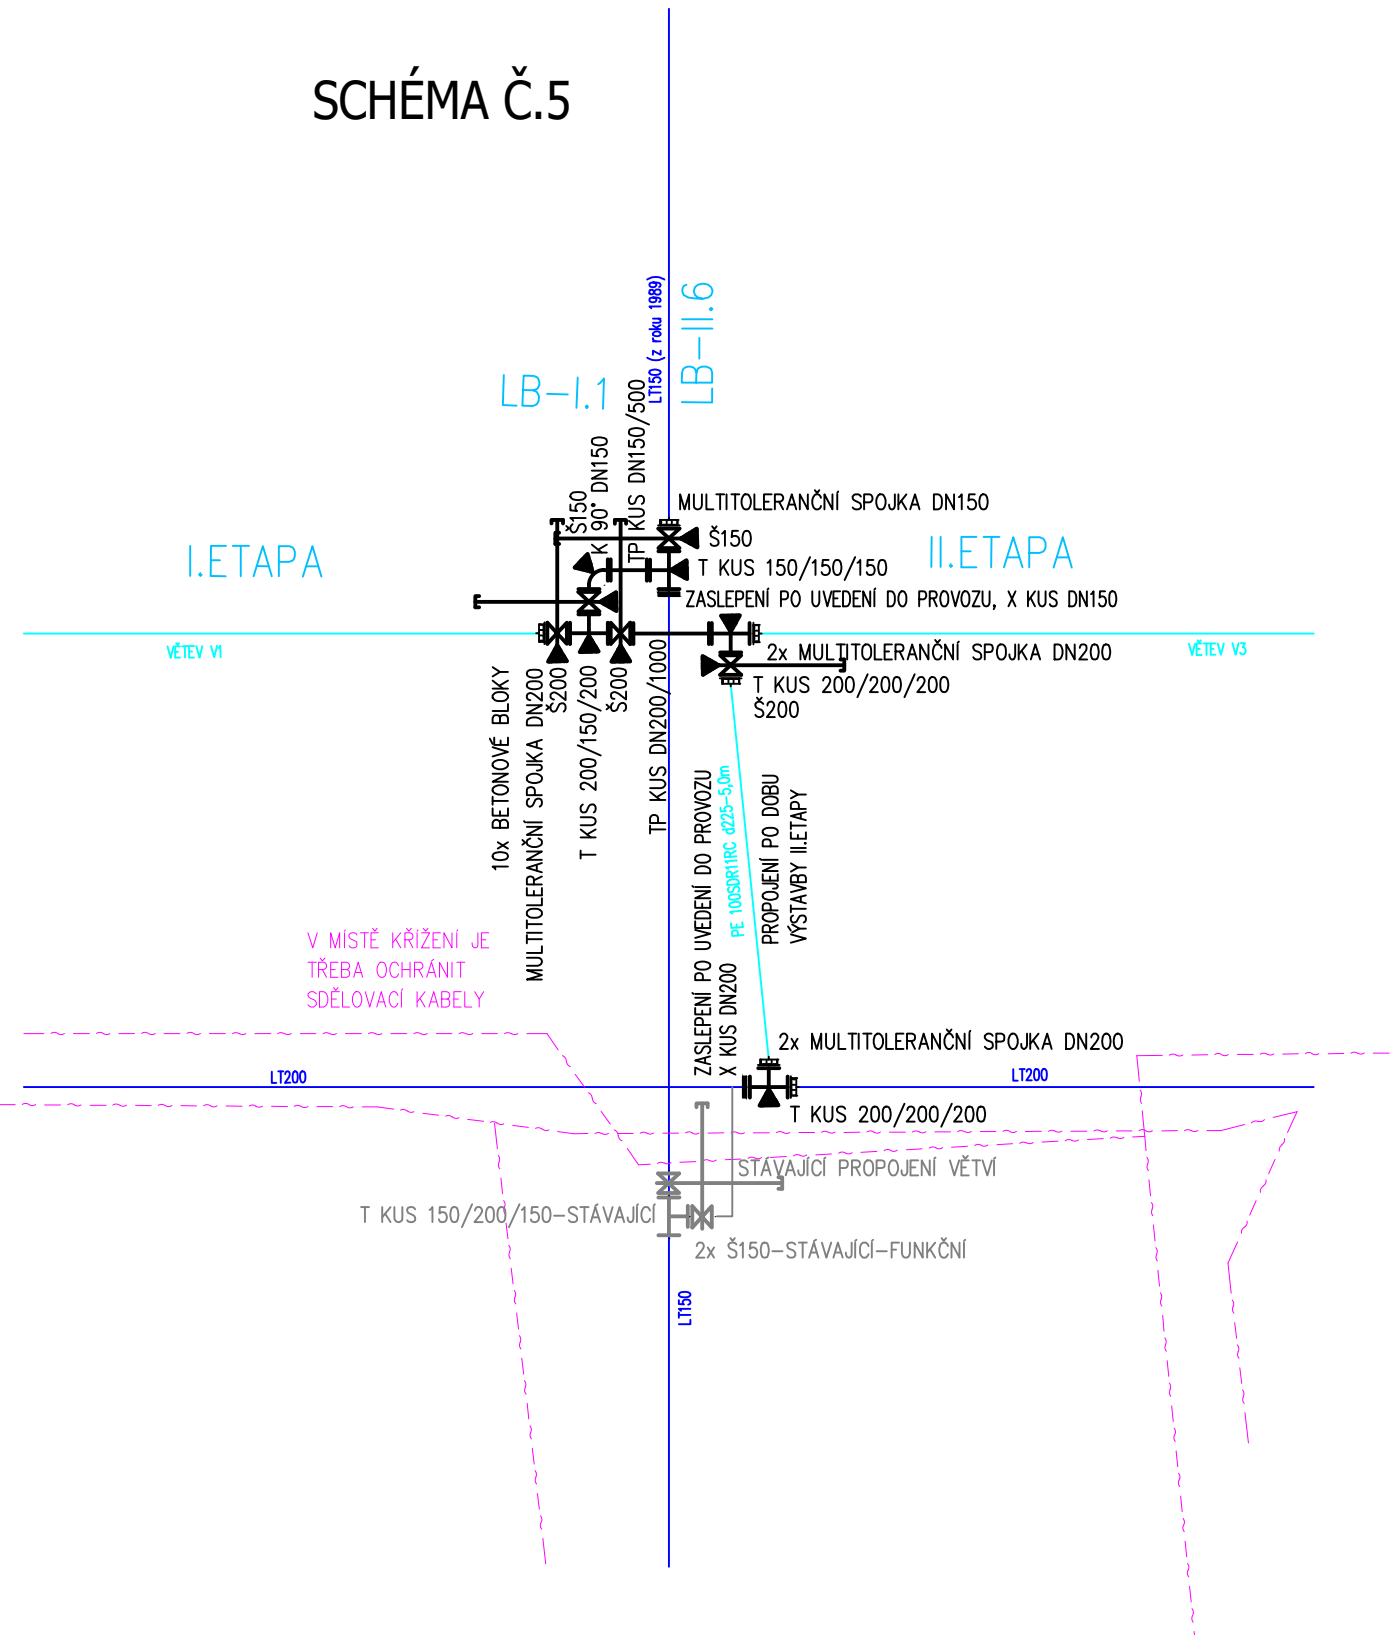


SCHÉMA Č.6

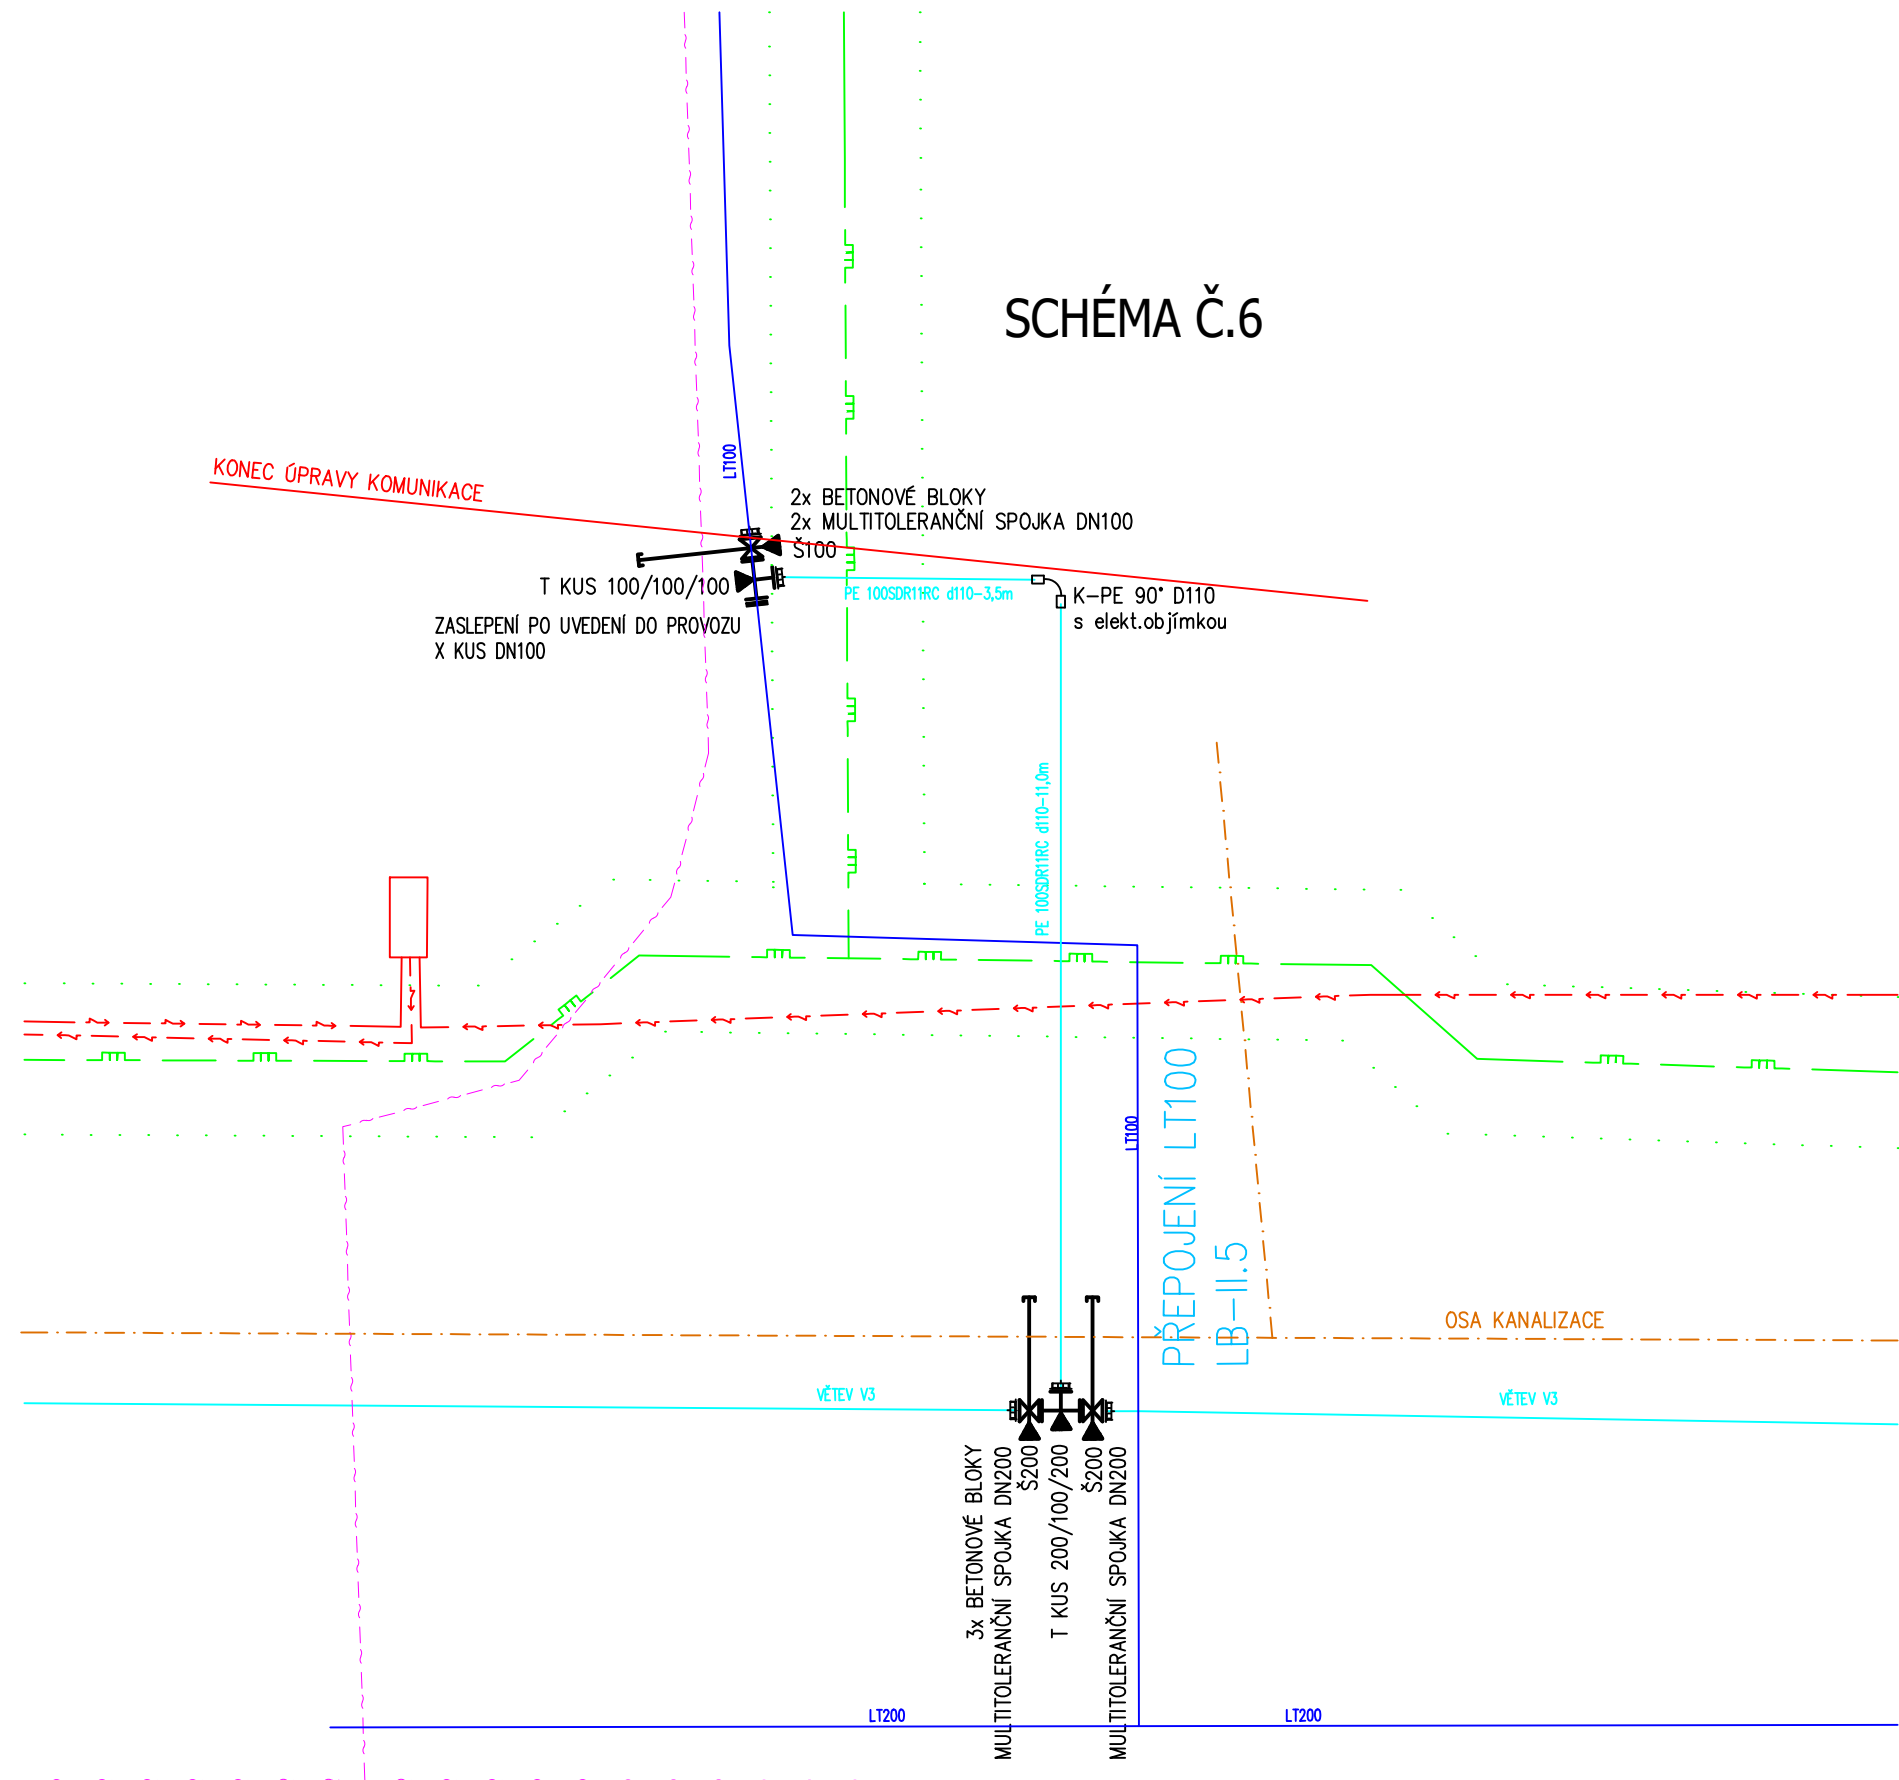


SCHÉMA Č.7

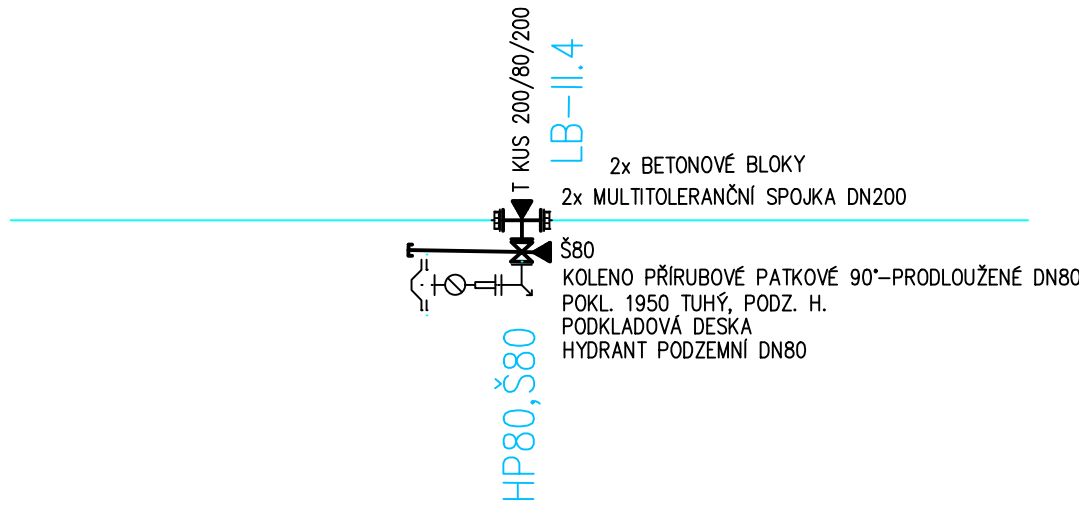


SCHÉMA Č.8


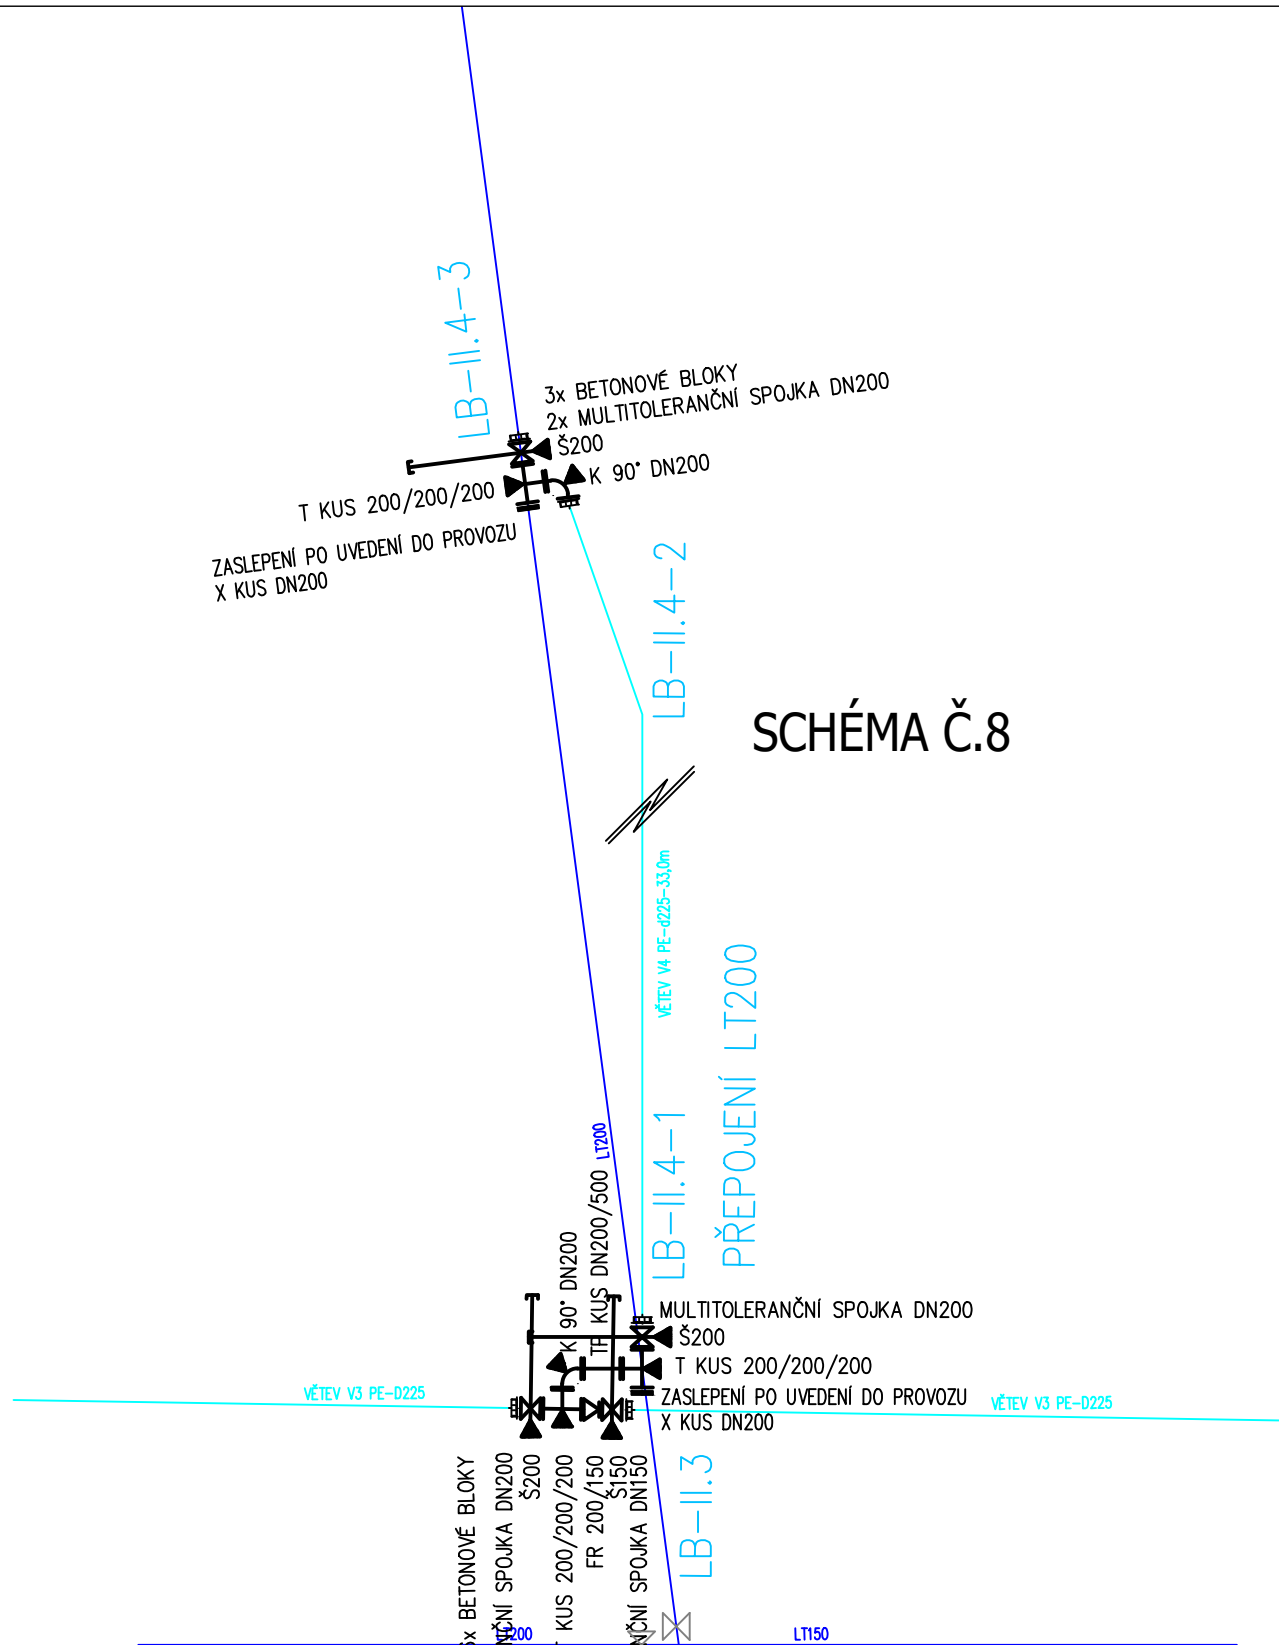


SCHÉMA Č.9

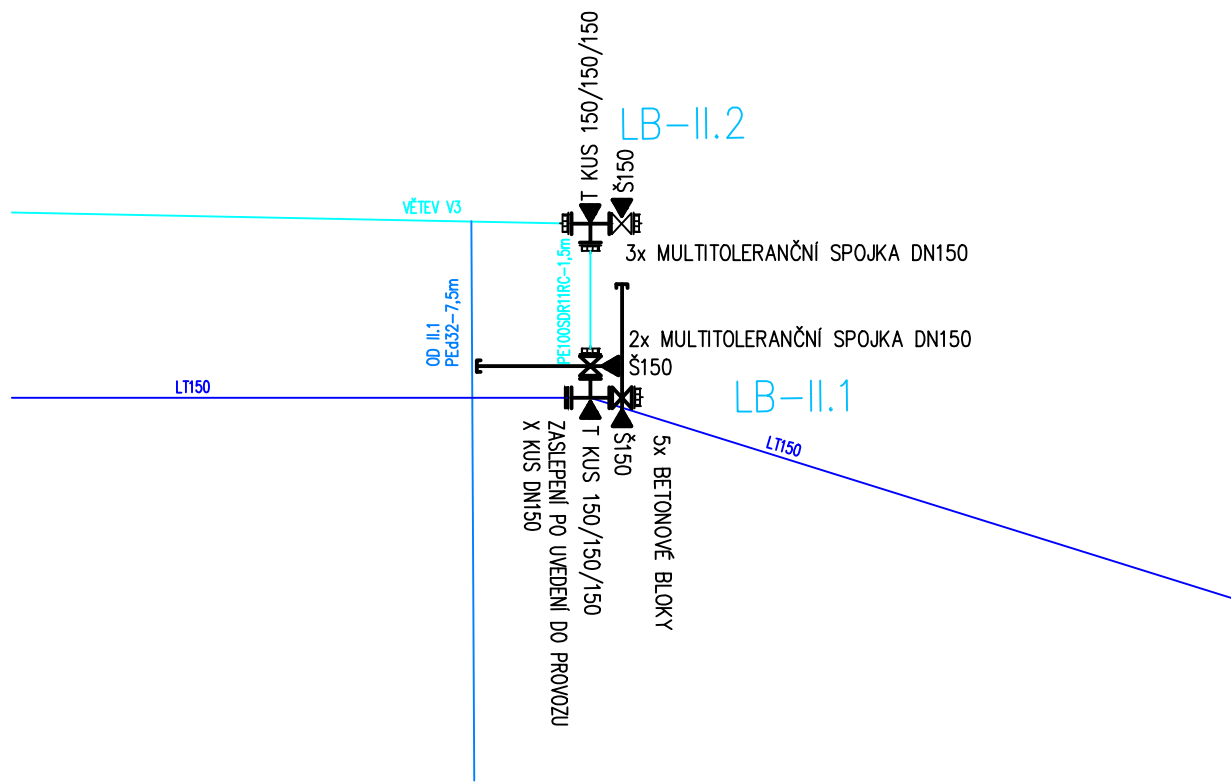

REKONSTRUKCE				PROJEKTANT	
ZODPOV. PROJEKTANT	HP	VYPRACOV	KONTROLOVAL	AQUA-ING	
ING. VITĚZSLAV PRUŠA	ING. EVA TOMŠČKOVÁ	ING. EVA TOMŠČKOVÁ	ING. VITĚZSLAV PRUŠA		
MÍSTO STAVBY:	k.ú. Náměstí nad Oslavou			DATUM:	29.11. 2023
KRAJ:	VYSOČINA			FORMÁT:	6x4
OBJEDNATEL:	Vodovody a kanalizace, svazek, Kubišova 1172, 674 01 Třebíč, IČO 60418885			ČÍSLO ZNAČNÍ:	10/9/2023
NÁZEV STAVBY:	Rekonstrukce ulice Husova, Náměstí nad Oslavou			MĚŘÍTKO:	1:100
NÁZEV OBJEKTU:	SO-02 VODOVOD			ČÍSLO PARE:	ČÍSLO VÝRESU: D.2.4
NÁZEV VÝRESU:	KLADÉČSKÁ SCHÉMA PŘEPOJENÍ VODOVODU				