




PŘÍČNÝ ŘEZ PF 1  
M 1:50

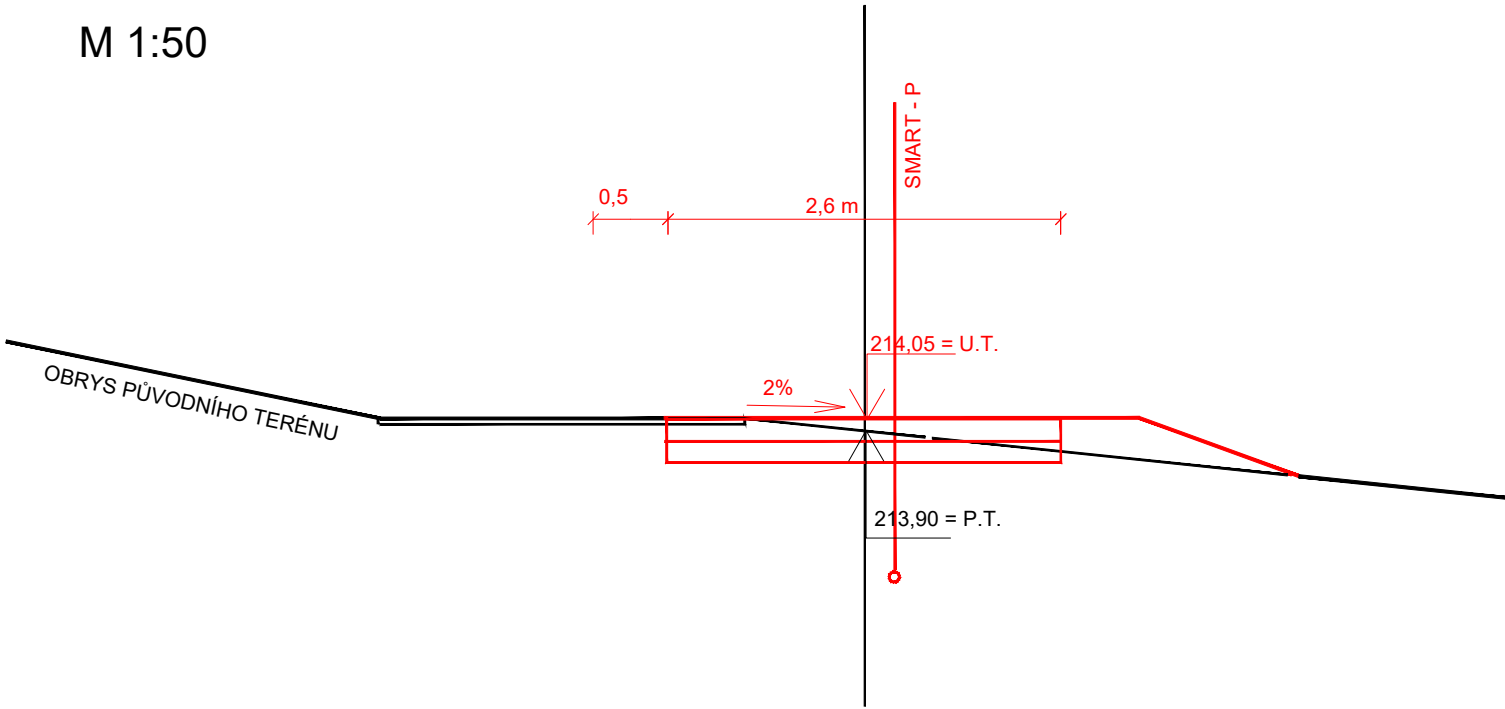


PŘÍČNÝ ŘEZ PF 3  
M 1:50

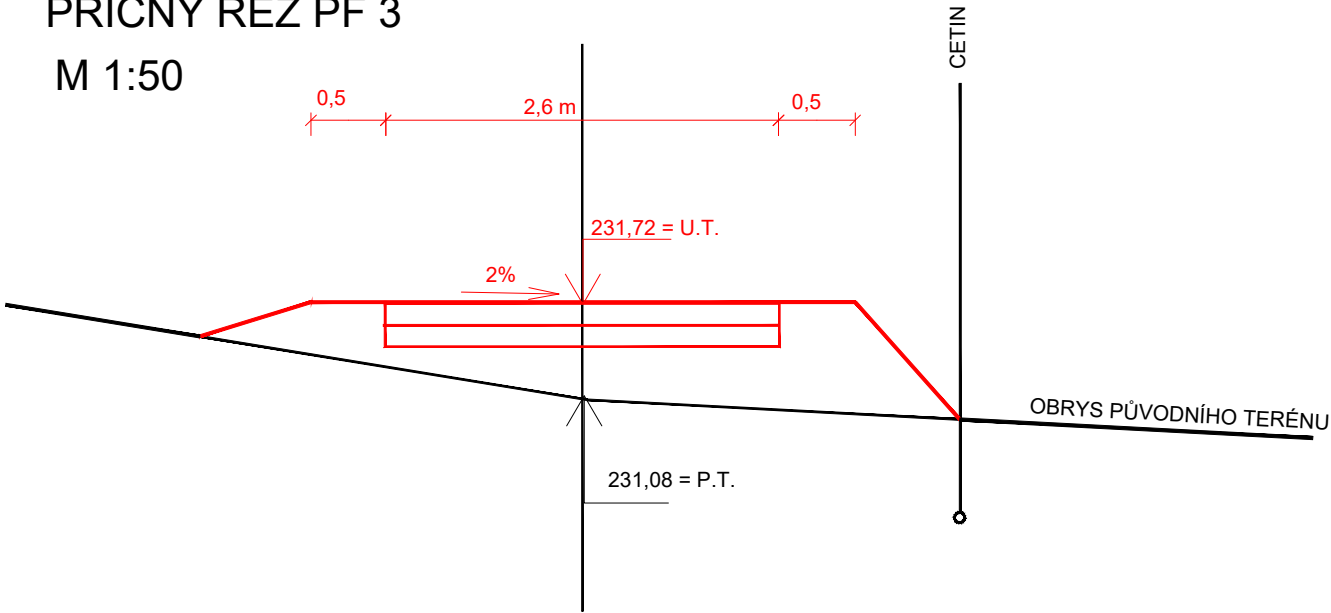


PŘÍČNÝ ŘEZ PF 5  
M 1:50

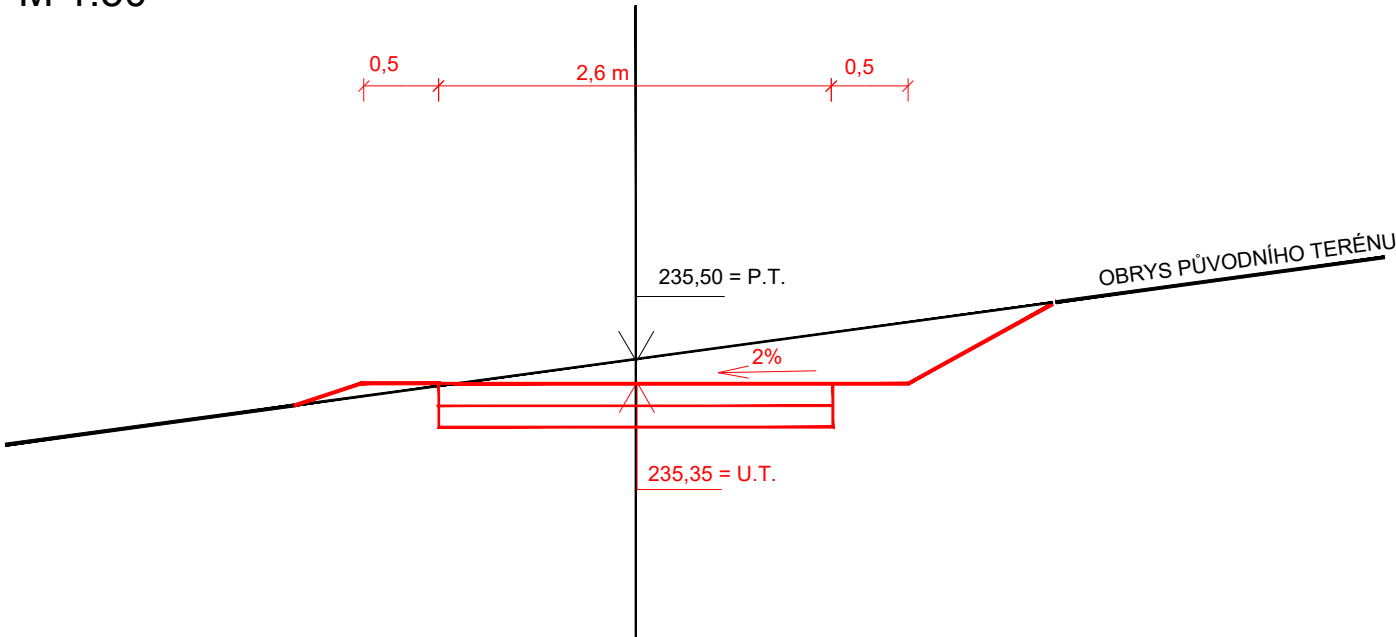

PŘÍČNÝ ŘEZ PF 2  
M 1:50

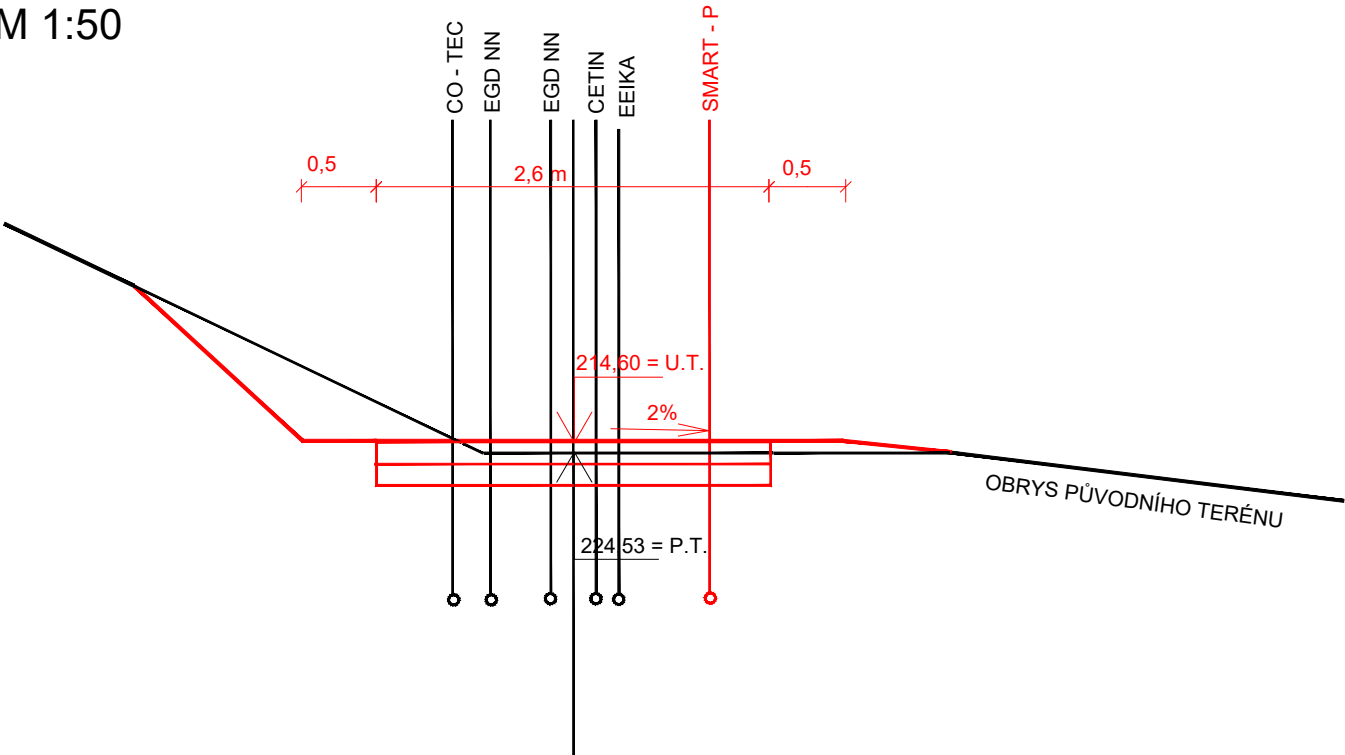

PŘÍČNÝ ŘEZ PF 4  
M 1:50

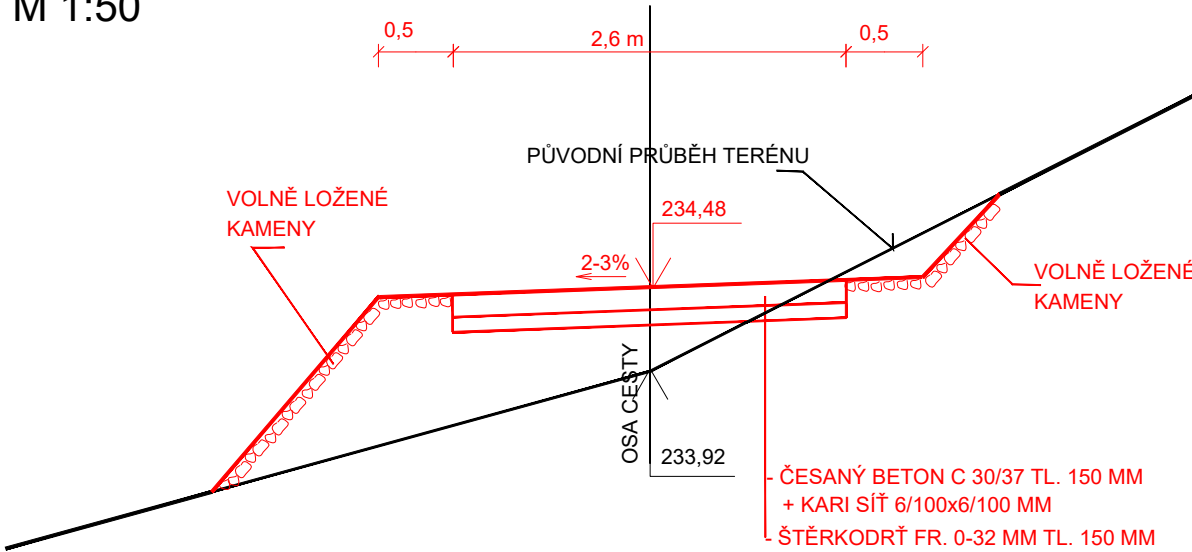

SO 102 ZPEVNĚNÉ PLOCHY, KOMUNIKACE

ZODPOVĚDNÝ PROJEKTANT: AUTORKY PROJEKTU: VYPRACOVAL:			Eva Wagnerová  Tomešova 1, 602 00, Brno tel/ fax 543 215 577, ewa@volny.cz		
Eva Wagnerová Ing. arch. Zdeňka Vydrová Ing. Eva Wagnerová Ing. Ivan Zbořil					
LOKALITA: Brno-Husovice, park Marie Restituty					
OBJEDNATEL: ÚMČ Brno - sever, Bratislavská 70, 601 47 Brno					
Revitalizace parku Marie Restituty II. etapa - část A			DATUM	04/2024	PARÉ:
			ZAK.ČÍSLO		
			STUPEŇ	DVZ/DPS	
PŘÍČNÉ ŘEZY - PF1, PF2, PF3, PF4, PF5			FORMÁT:	MĚŘÍTKO:	PŘÍL.Č.:
			3A4	1:50	04