



ŘEZ CHODNÍKEM PŘI ULICI ROTALOVA

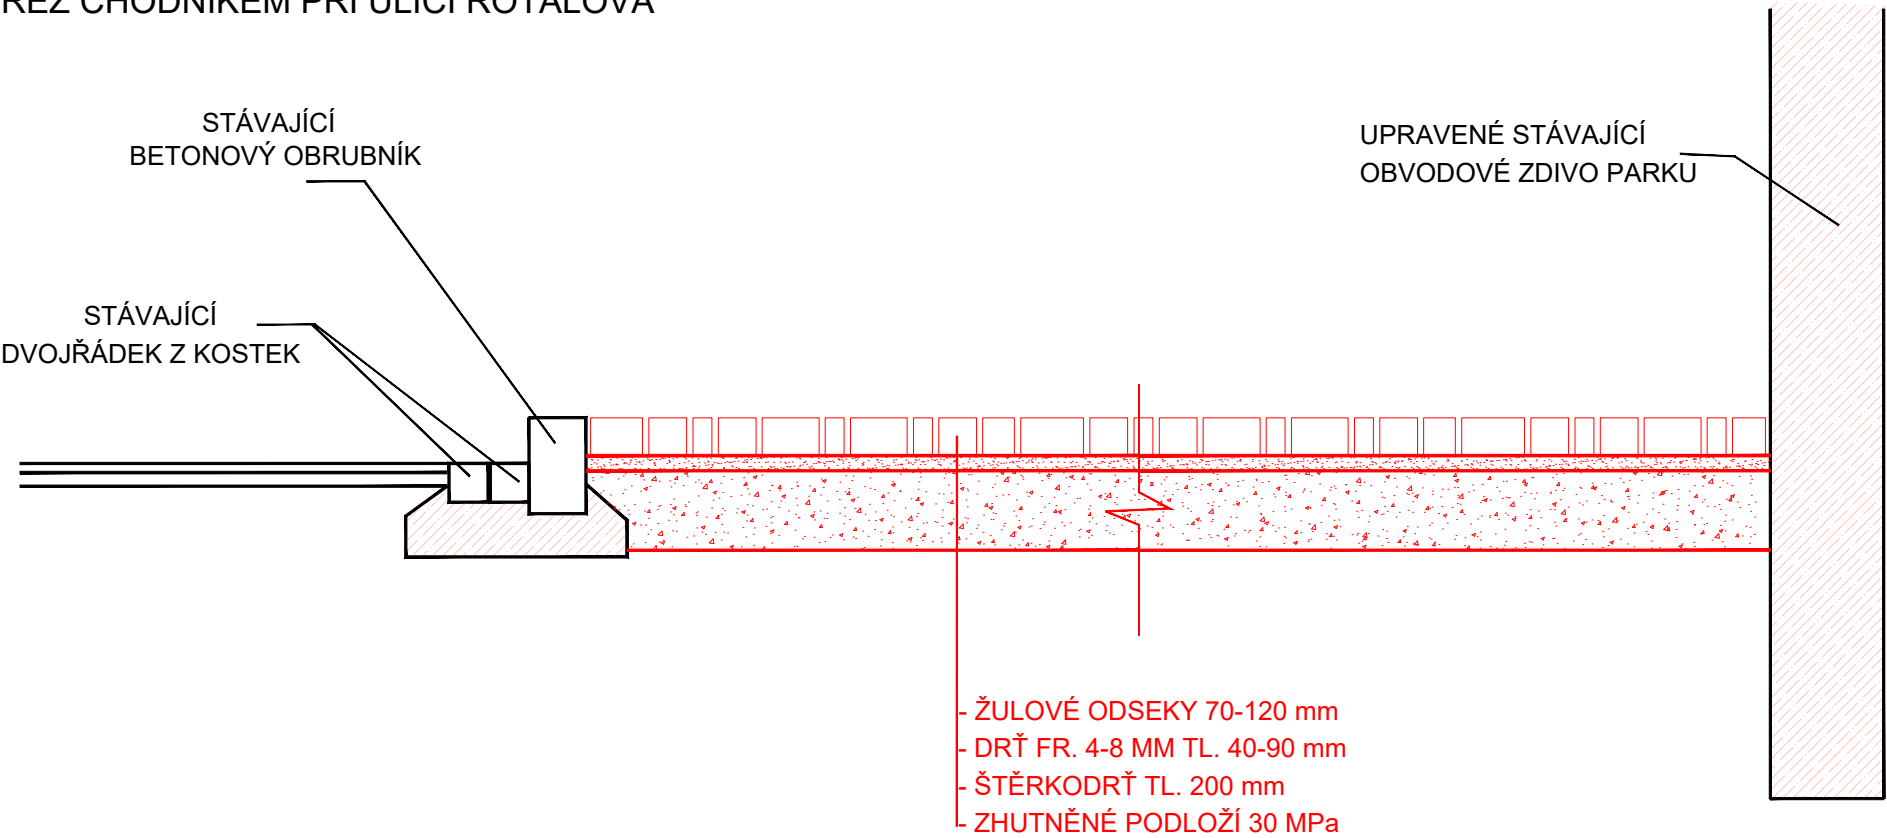


VZOROVÝ ŘEZ - NAPOJENÍ NA STÁVAJÍCÍ KOMUNIKACI

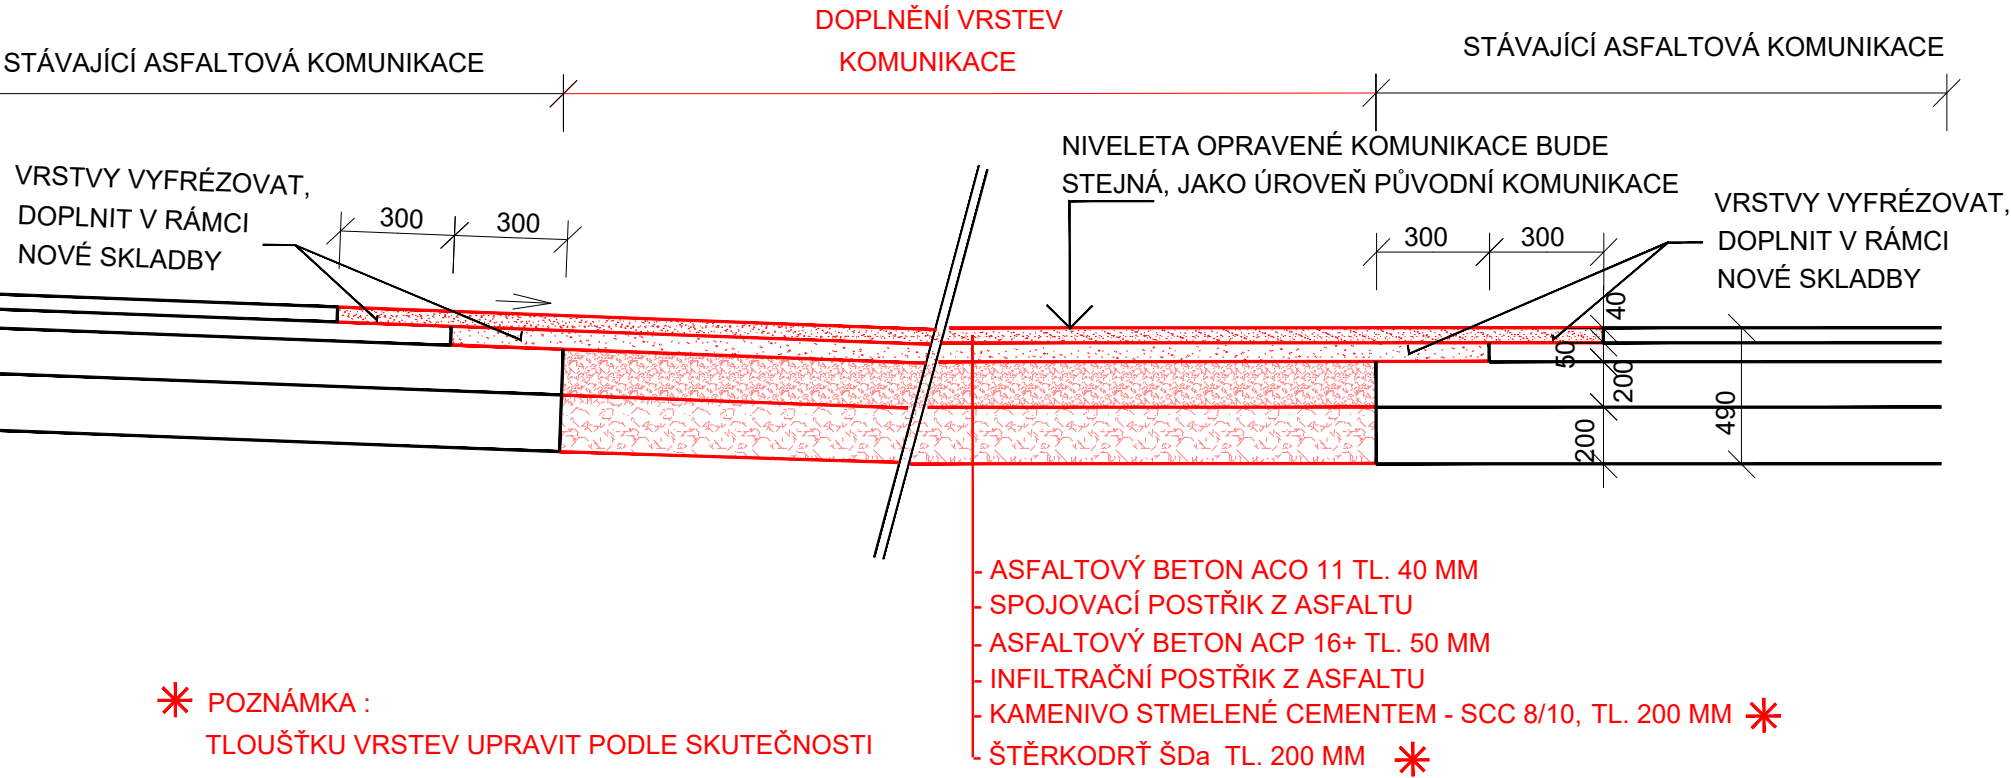


\* POZNÁMKA :  
TLOUŠTKU VRSTEV UPRAVIT PODLE SKUTEČNOSTI

ŽULOVÉ ODSEKY

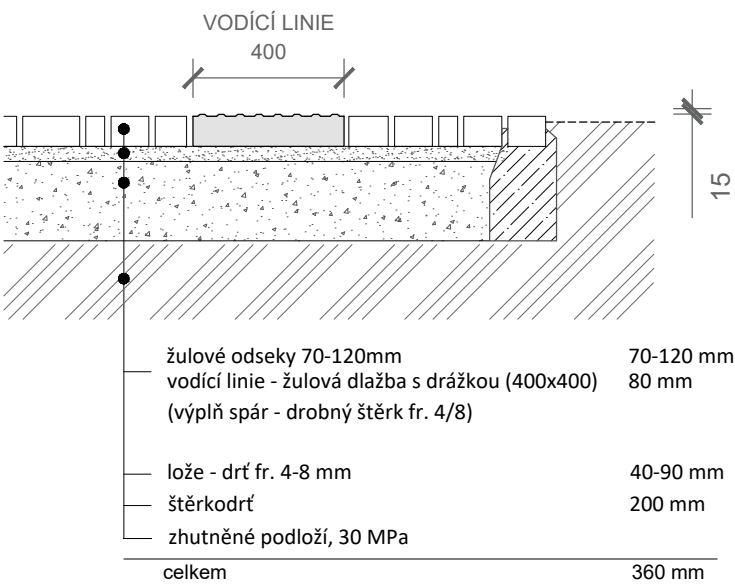


Pozn. Pochůzná plocha pěšiny 15 mm nad úroveň terénu. Lem dlažby bude řešen řádkem odseků do betonového lože.

DRENÁŽ VEDLE SCHODIŠTĚ

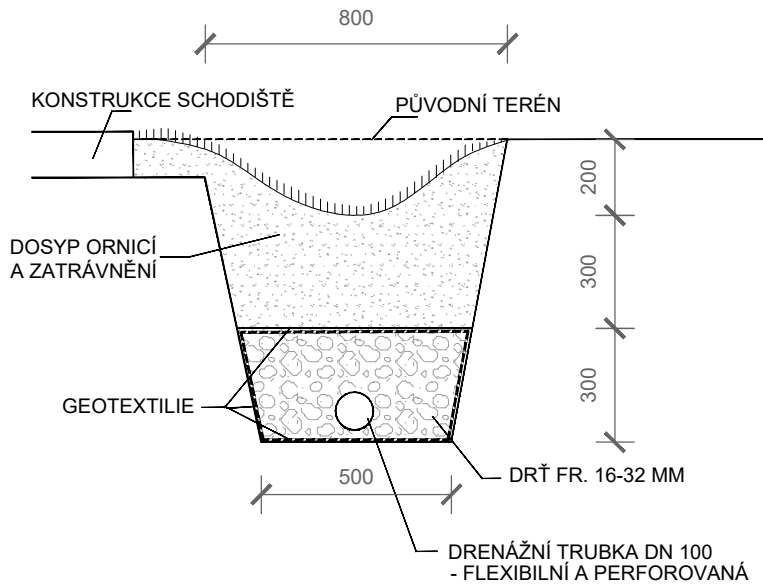

Pozn. Po vzdálenostech cca 5 m vytvořit vsakovací místa, ornicí nahradit drť fr. 16-32 mm, půdorysné rozměry 800/800 mm.


ČESANÝ BETON

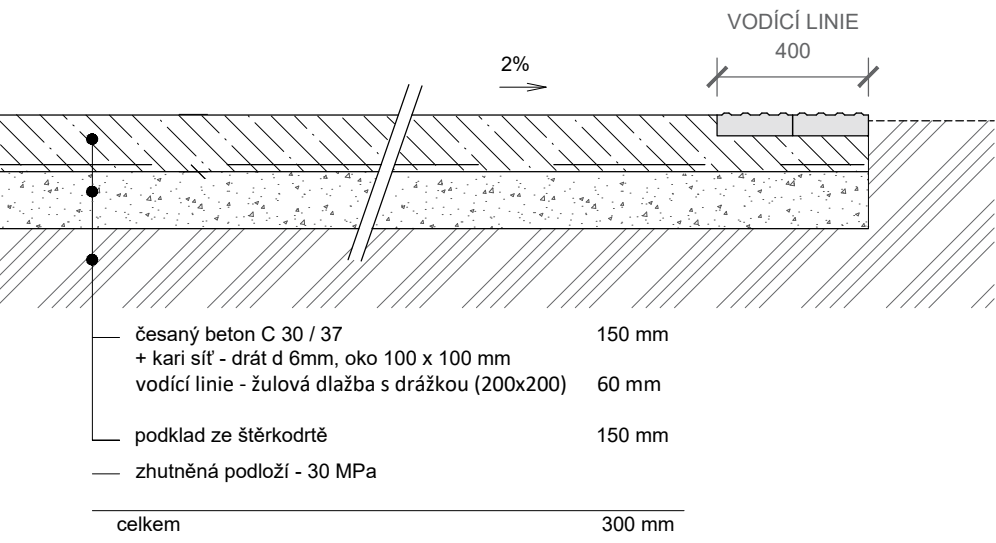

Pozn. Kamenivo použité do směsi betonu by nemělo být větší než fr. 4/8, doporučena je provzdušněná betonová směs. Horní hrany betonových ploch budou zkoseny (zkosení do 10 mm) pomocí bednění s trojúhelníkovou lištou.

Dilatace bude provedena po 6 m.

ŠTĚRKOVÝ TRÁVNÍK:

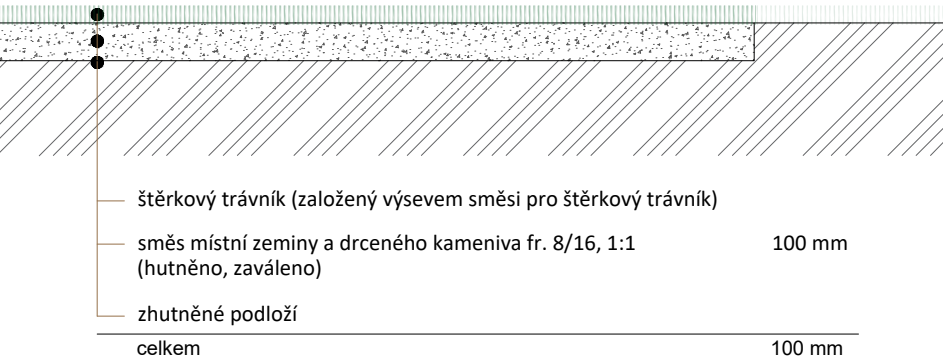

SO 102 ZPEVNĚNÉ PLOCHY, KOMUNIKACE

ZODPOVĚDNÝ PROJEKTANT: AUTORKY PROJEKTU: VYPRACOVAL:			Eva Wagnerová  Tomešova 1, 602 00, Brno tel/ fax 543 215 577, ewa@volny.cz		
Eva Wagnerová Ing. arch. Zdeňka Vydrová Ing. Eva Wagnerová Ing. T. Bezděková, Ing. I. Zbořil					
LOKALITA: Brno-Husovice, park Marie Restituty					
OBJEDNATEL: ÚMČ Brno - sever, Bratislavská 70, 601 47 Brno					
Revitalizace parku Marie Restituty II. etapa - část A			DATUM	04/2024	PARÉ:
			ZAK.ČÍSLO		
			STUPEŇ	DVZ/DPS	
VZOROVÉ ŘEZY			FORMÁT:	MĚŘÍTKO:	PŘÍL.Č.:
			3A4	1:20	07