


BOURÁNÍ STÁVAJÍCÍHO ZDIVA - POHLED Z ULICE ROTALOVY

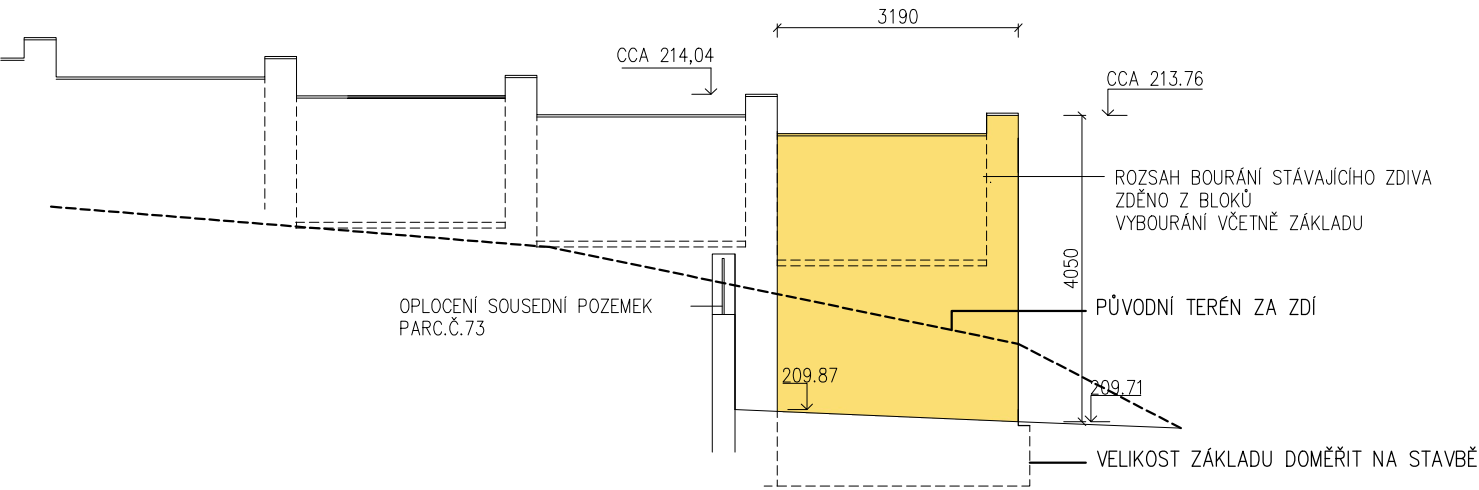

LEGENDA HMOT

	STÁVAJÍCÍ KONSTRUKCE
	BOURANÉ KONSTRUKCE

SO 101 PŘÍPRAVA ÚZEMÍ, ASANACE

ZODPOVĚDNÝ PROJEKTANT: AUTORKY PROJEKTU: VYPRACOVAL:			Eva Wagnerová  Tomešova 1, 602 00, Brno tel/ fax 543 215 577, ewa@volny.cz		
Eva Wagnerová Ing. arch. Zdeňka Vydřavá Ing. Eva Wagnerová Ing. Martin Klásek					
LOKALITA: Brno-Husovice, park Marie Restituty					
OBJEDNATEL: ÚMČ Brno - sever, Bratislavská 70, 601 47 Brno					
Revitalizace parku Marie Restituty II. etapa - část A			DATUM	04/2024	PARÉ:
			ZAK.ČÍSLO		
			STUPEŇ	DVZ/DPS	
BOURACÍ PRÁCE - ZEĎ OPLOCENÍ			FORMÁT:	MĚŘÍTKO:	PŘÍL.Č.:
			A4	1:100	03