
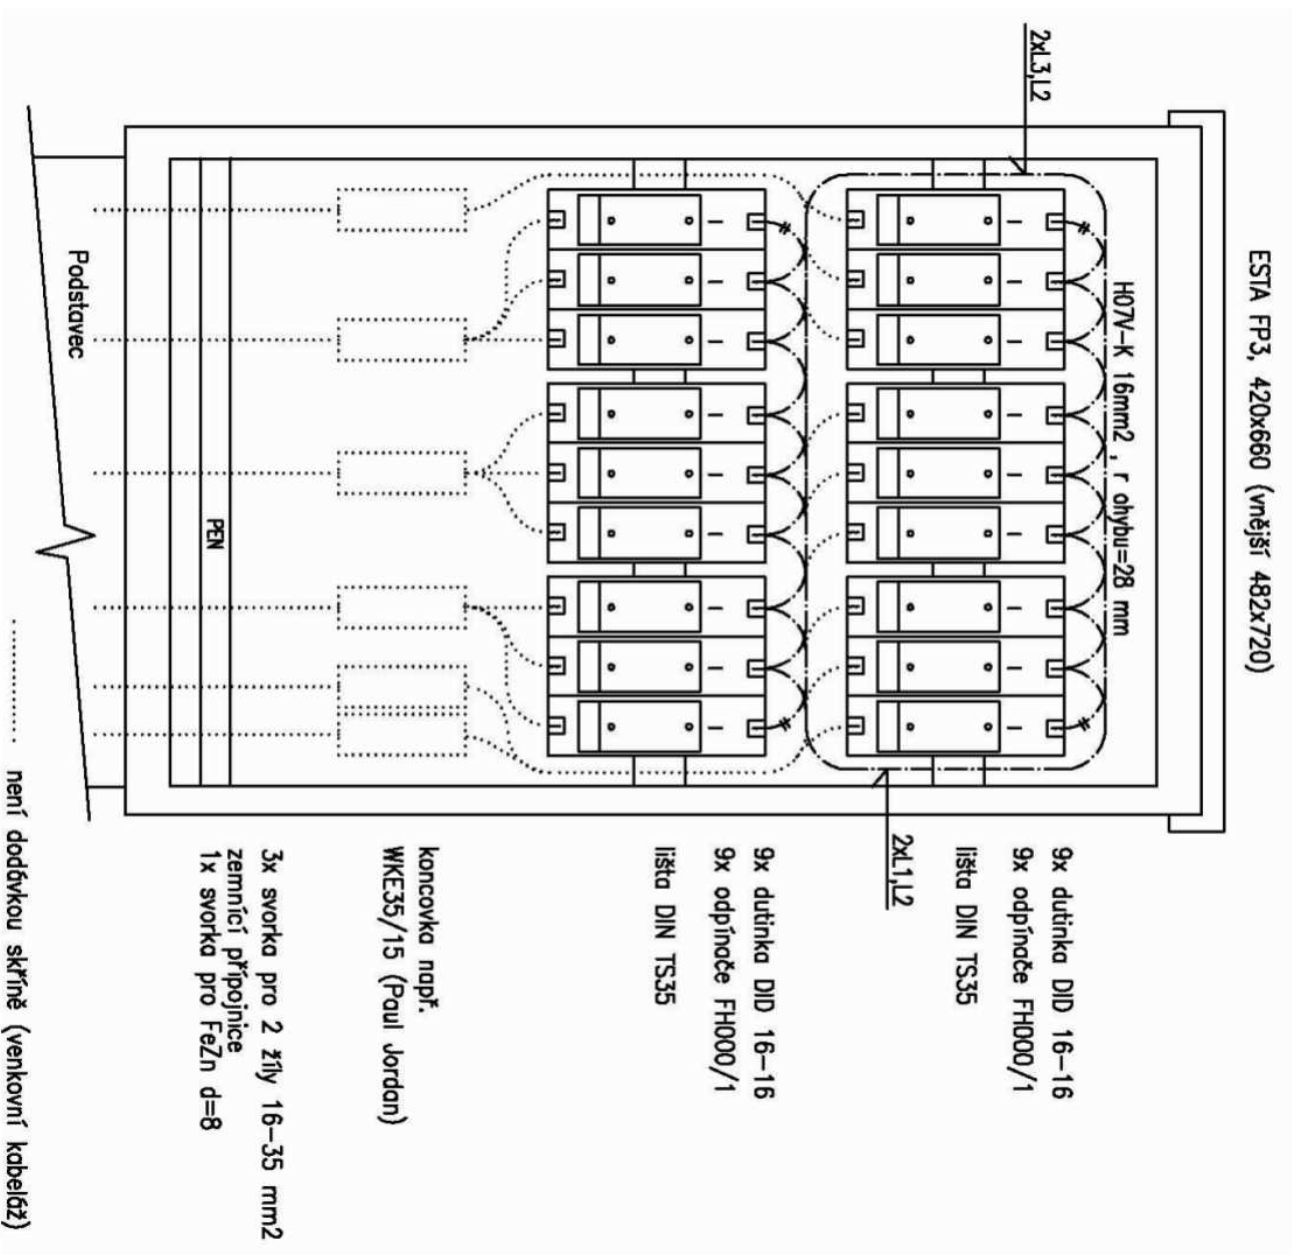


SKRIN RF 6:4

SKŘIŇ ESTA IVANČICE – PROVEDENÍ SKŘIŇ A OBJEDNÁNÍ DLE "MĚSTSKÝCH STANDARDŮ PRO VEŘEJNÉ OSVĚTLENÍ MĚSTA BRNA"

PŘÍLOHA č. 13 – ROZPÍNAČÍ SKŘÍŇ V O – TYPY PROVEDENÍ ROZPÍNAČÍCH SKŘÍŇÍ

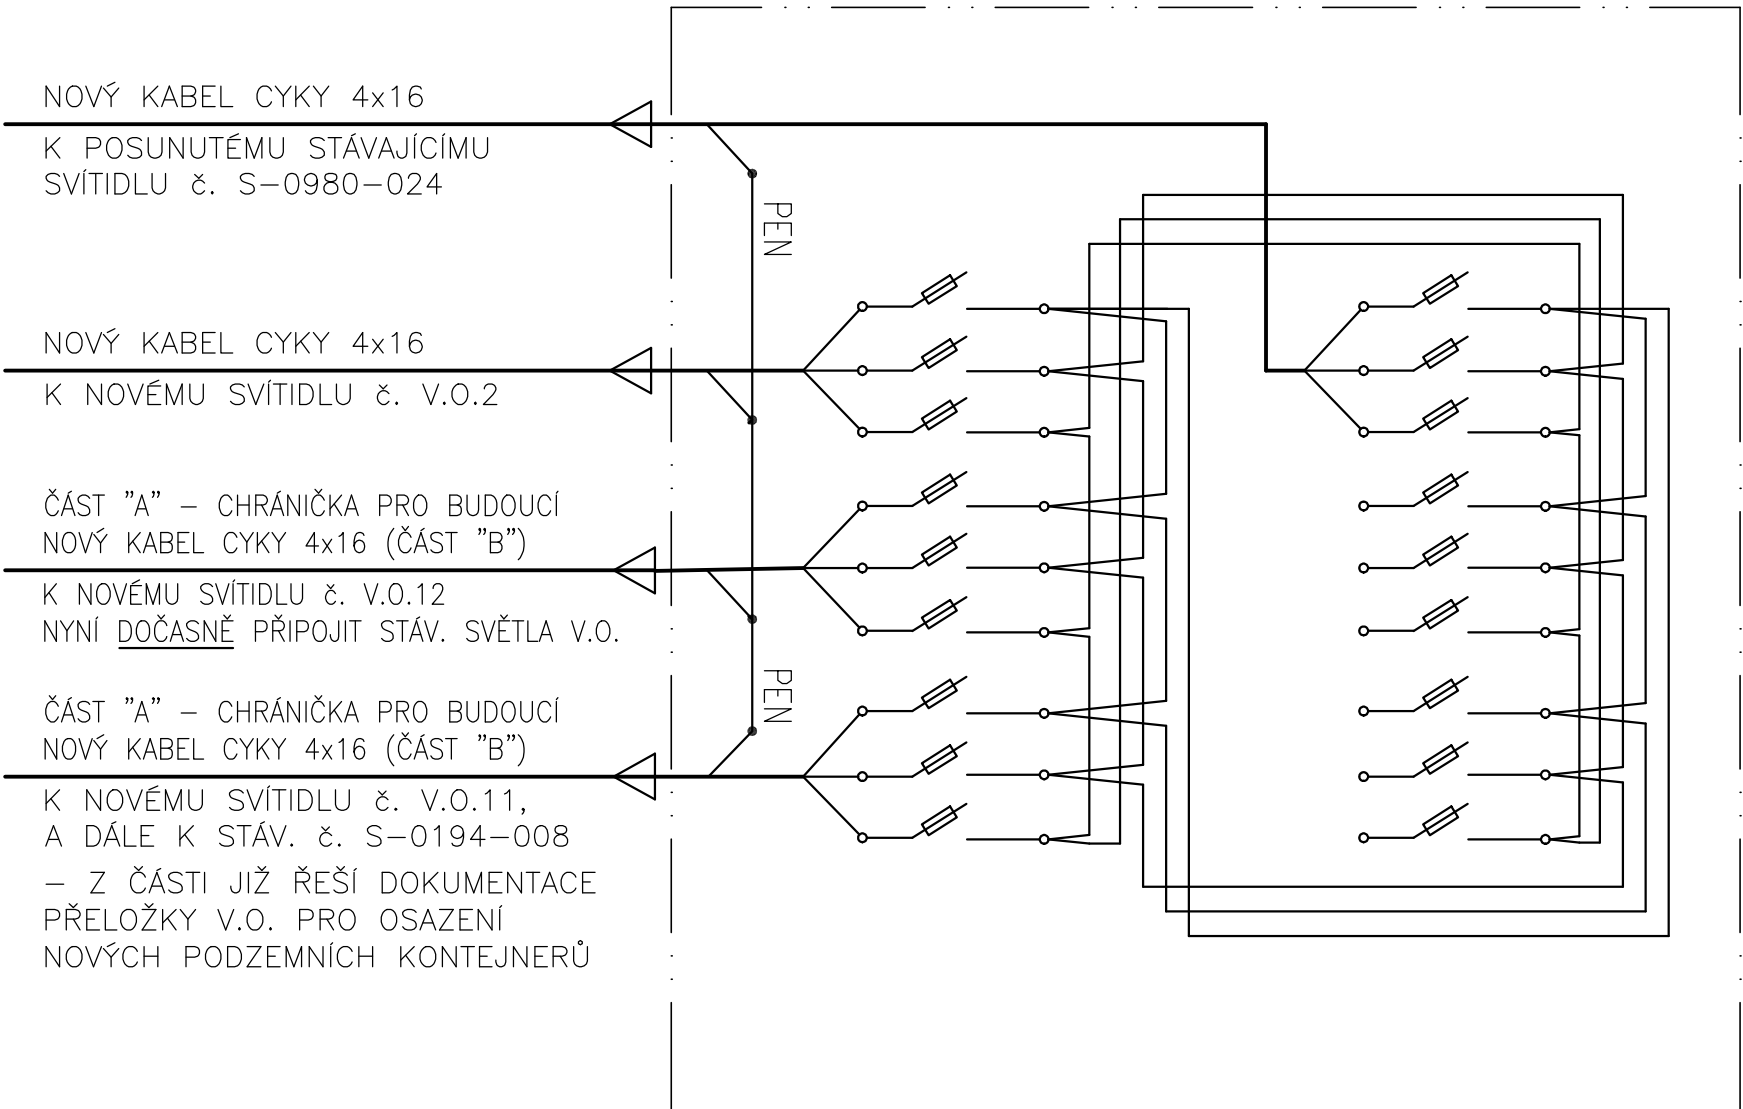

NAPÁJECÍ MAPĚTI: 3N+PE~50HZ, 400V / TN-C
OCHRANA PŘED NEBEZPEČNÝM DOTYKEM NEŽIVÝCH ČÁSTÍ DO 1000V:
AUTOMATICKÝM ODPOJENÍM OD ZDROJE
OCHRANA PŘED NEBEZPEČNÝM DOTYKEM ŽIVÝCH ČÁSTÍ DO 1000V:
IZOLACI, KRYTÍM

NOVÁ SKŘÍŇ NA ROHU ULIC ROTALOVA / ELGARTOVA

ZODPOVĚDNÝ PROJEKTANT:		AUTORKY PROJEKTU:		VYPRACOVAL:	
Eva Wagnerová		Ing. arch. Zdeňka Vydrová, Eva Wagnerová		Ing. Karel Rychlý	
LOKALITA: Brno-Husovice, park Marie Resituly					
OBJEDNATEL: ÚMČ Brno - sever, Bratislavská 70, 601 47 Brno					
Revitalizace parku Marie Resituly II. etapa - ČÁST A					
ZAPOJENÍ ROZVADĚČE V.O. - SKŘÍŇ RF 6:4					
DATUM		04/2024		PARÉ:	
ZAK ČÍSLO					
STUPEŇ		DIVZ / DPS			
FORMÁT:		MĚŘÍTKO:		PŘÍL. Č.:	
2A4		..		07	