

REVIZE			
Index	Datum	Změna	Jméno



Projekty | Realizace | Projektový management  
info@qualitygroup.cz | www.qualitygroup.cz  
STAVTE CHYTŘE

STAVBA

Dětská skupina při MŠ Husova

MÍSTO STAVBY  
ul. E. F. Buriana 680  
Náměšť nad Oslavou  
675 71

K.Ú.: Náměšť nad Oslavou [701564]  
OKRES: Třebíč  
KRAJ: Vysočina

GENERÁLNÍ PROJEKTANT  
Quality Group s.r.o., Příkop 843/4, 602 00 Brno  
IČ: 08879737, DS: yuvn5s8

HLAVNÍ INŽENÝR PROJEKTU  
Ing. Jiří Šoltés, jiri.soltes@qualitygroup.cz, tel.: +420 736 105 226

ZPRACOVATEL ODBORNÉ ČÁSTI  
Ing. Luboš Novák  
tel.: 737 735 246  
e-mail: lubo.novak@email.cz

AUTORIZACE

STAVEBNÍK - INVESTOR  
Město Náměšť nad Oslavou  
Masarykovo nám. 104  
675 71 Náměšť nad Oslavou  
IČO: 002 89 965

Č. SMLOUVY INVESTORA  
SMM 9/2024

Č. SMLOUVY PROJEKTANTA  
P-24-007-000

OBJEKT  
D.101

ODBORNÁ ČÁST  
D.101.06 Silnoproudá elektrotechnika

DATUM  
07/2024

PARÉ

MĚŘÍTKO

NÁZEV DOKUMENTU  
ROZVADĚČ RH

KÓD ELEKTRONICKÉ VERZE DOKUMENTU

stavba	stupeň	část	výkres	profese	název dokumentu	revize
DSH	DPS	D.101.06	06	ELI	Rozvaděč RH	00


# ROZVADĚČ RH

Provozní soustava: 3NPE ~ 50 Hz, 400/230V, TN-S  
OCHRANA PŘED ÚRAZEM EL. PROUDEM: ST. NORMALNÍ-AUT. ODPOJENÍM OD ZDROJE  
ST. DOPLNĚNÁ-PROUDOVÝMI CHRANIČI A DOPL. POSPOJ.  
Typ: skříňový  
Rozměry: 800x2000x250mm  
Instalovaný při Pi = 90,7 kW  
Soudobý příkon Ps = cca 26,0 kW  
Krytí: IP40/20  
Nátěr (barva): bílý  
Přívod: horem  
Vývod: horem

PARAMETRY PŘIPOJENÍ JEDNOTLIVÝCH EL. STROJŮ OVĚŘIT NA STAVBĚ PODLE SKUTEČNÉ DODAVKY A POŽADAVKŮ VÝROBCE.  
POKUD BUDE DOCHÁZET K NECHTĚNÉMU VYBAVOVÁNÍ PODPĚTOVÝCH SPOUŠTÍ, LZE JE PO ÚPRAVÁCH NAHRADIT NAPĚTOVÝMI.


PŘED ZAHÁJENÍM, PROVOZU JE NUTNÉ VYPRACOVAT PROVOZNÍ ŘÁD, V KTERÉM BUDE UVEDENO, JAK BUDOU VYUŽÍVÁNY VELKÉ SPOTŘEBIČE, ABY NEDOCHÁZELO K PŘETÍŽENÍ JISTIČE 40A/3 V HLAVNÍ BUDOVĚ MŠ.

Akce		Investor	Stupeň	Zak.č.	Výkres č.
Dětská skupina při MŠ Husova		Město Náměst nad Oslovou	DPS	P-24-007-000	06
Část	D.101.06 Silnoproudá elektrotechnika	Projektant	Kresil	Datum	List/Listů
	SCHEMA ROZVADĚČE RH	ING. LUBOŠ NOVÁK	ING. LUBOŠ NOVÁK	07/2024	1/7

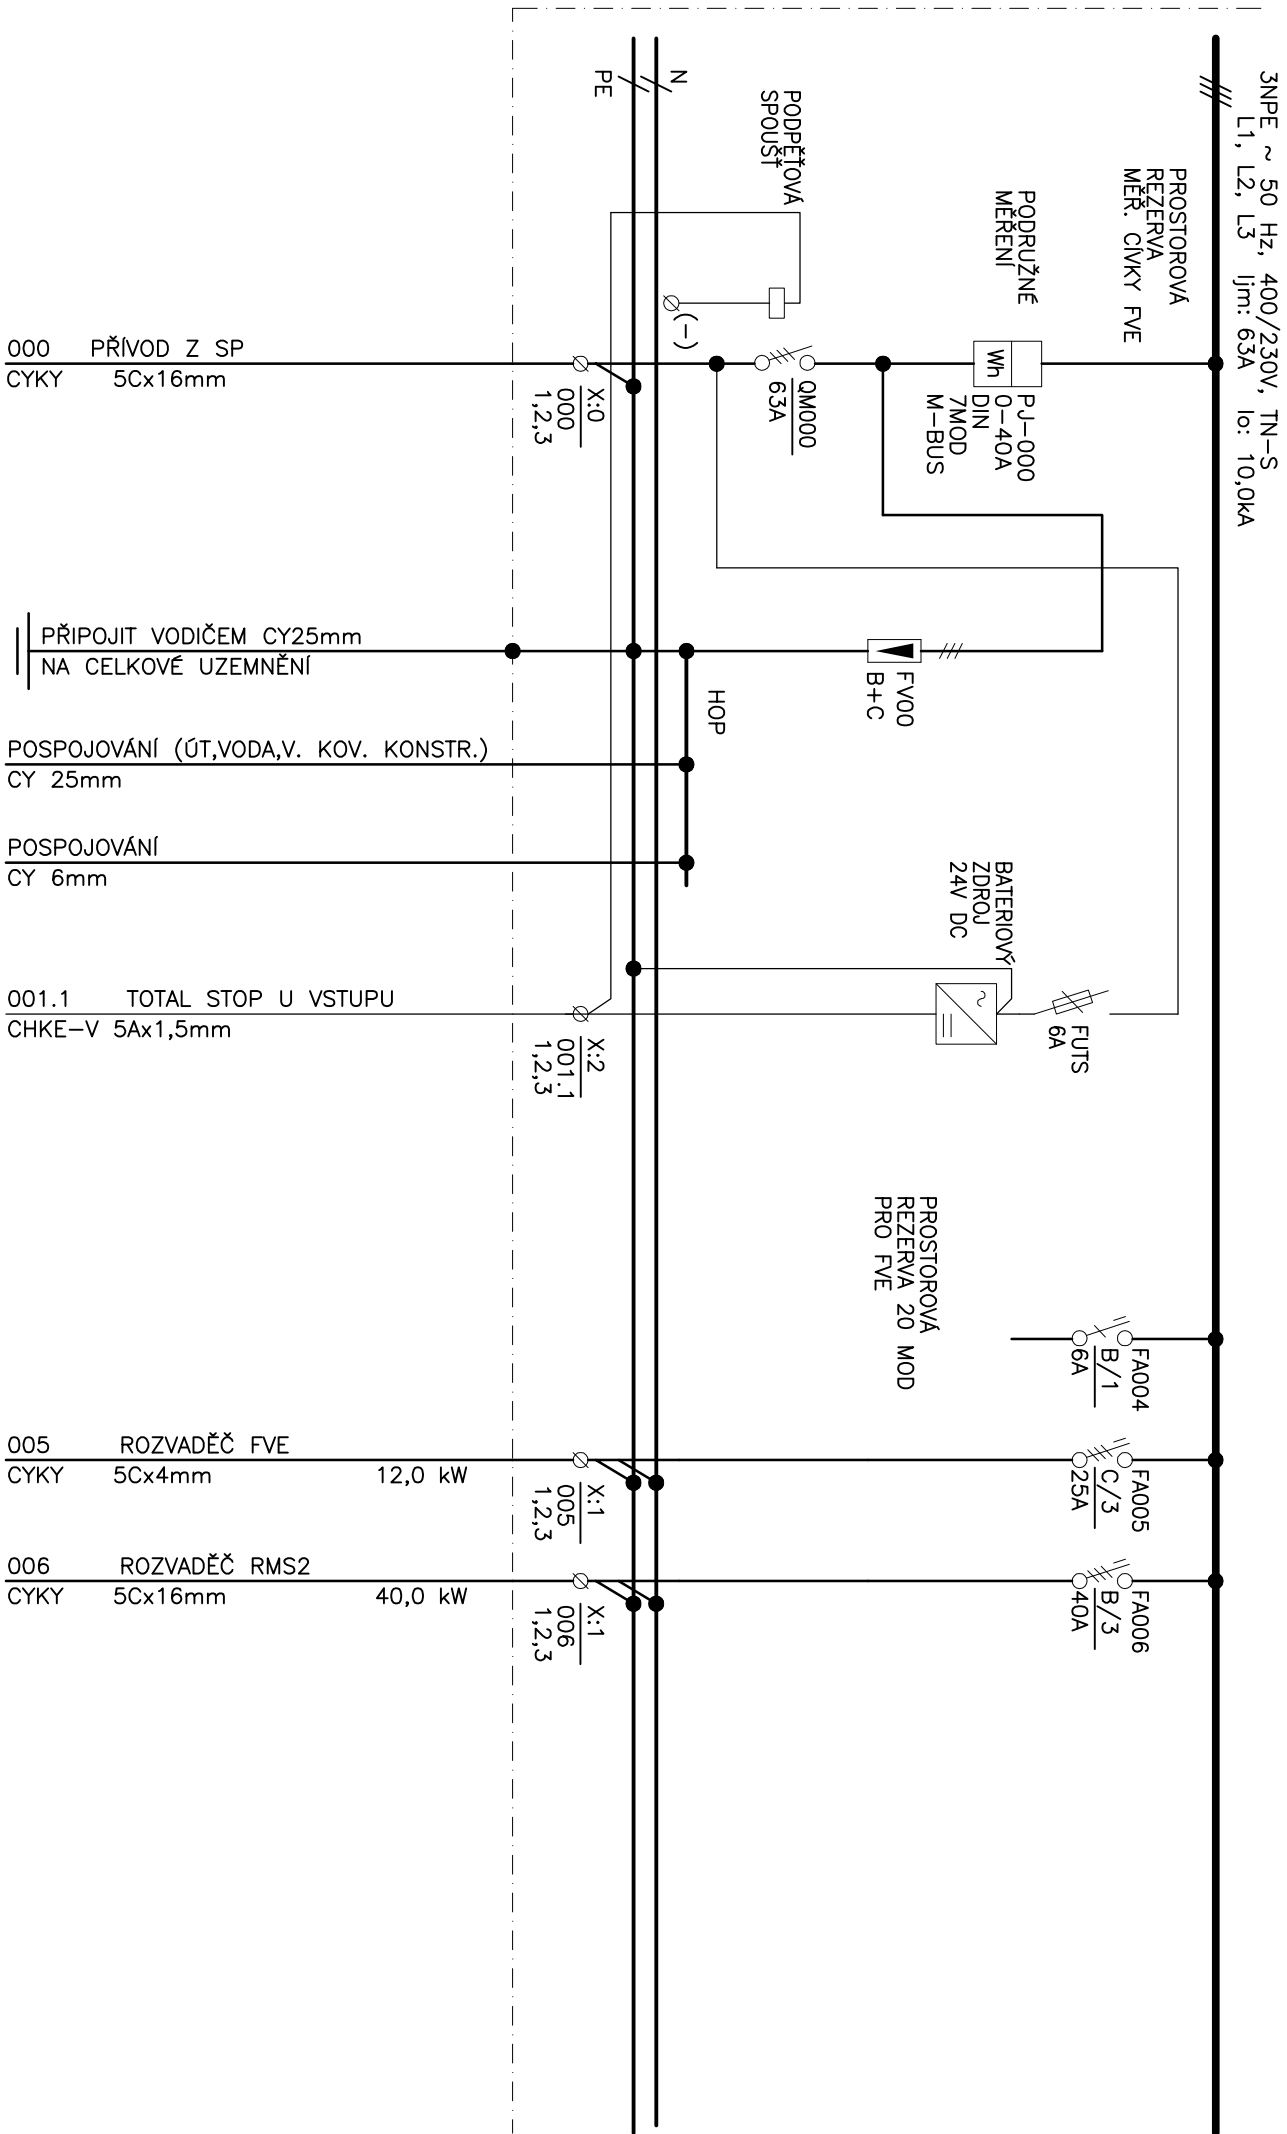


Acce	Dětská skupina při MŠ Husova	Investor Město Náměst nad Oslovou	Stupeň DPS	Zak.č. P-24-007-000	Výkres. č. 06
Část	D.101.06 Silnoproudá elektronika SCHEMA ROZVADEČE RH	Projektant ING. LUBOŠ NOVÁK	Kreslí ING. LUBOŠ NOVÁK	Datum 07/2024	List/Listů 2/7



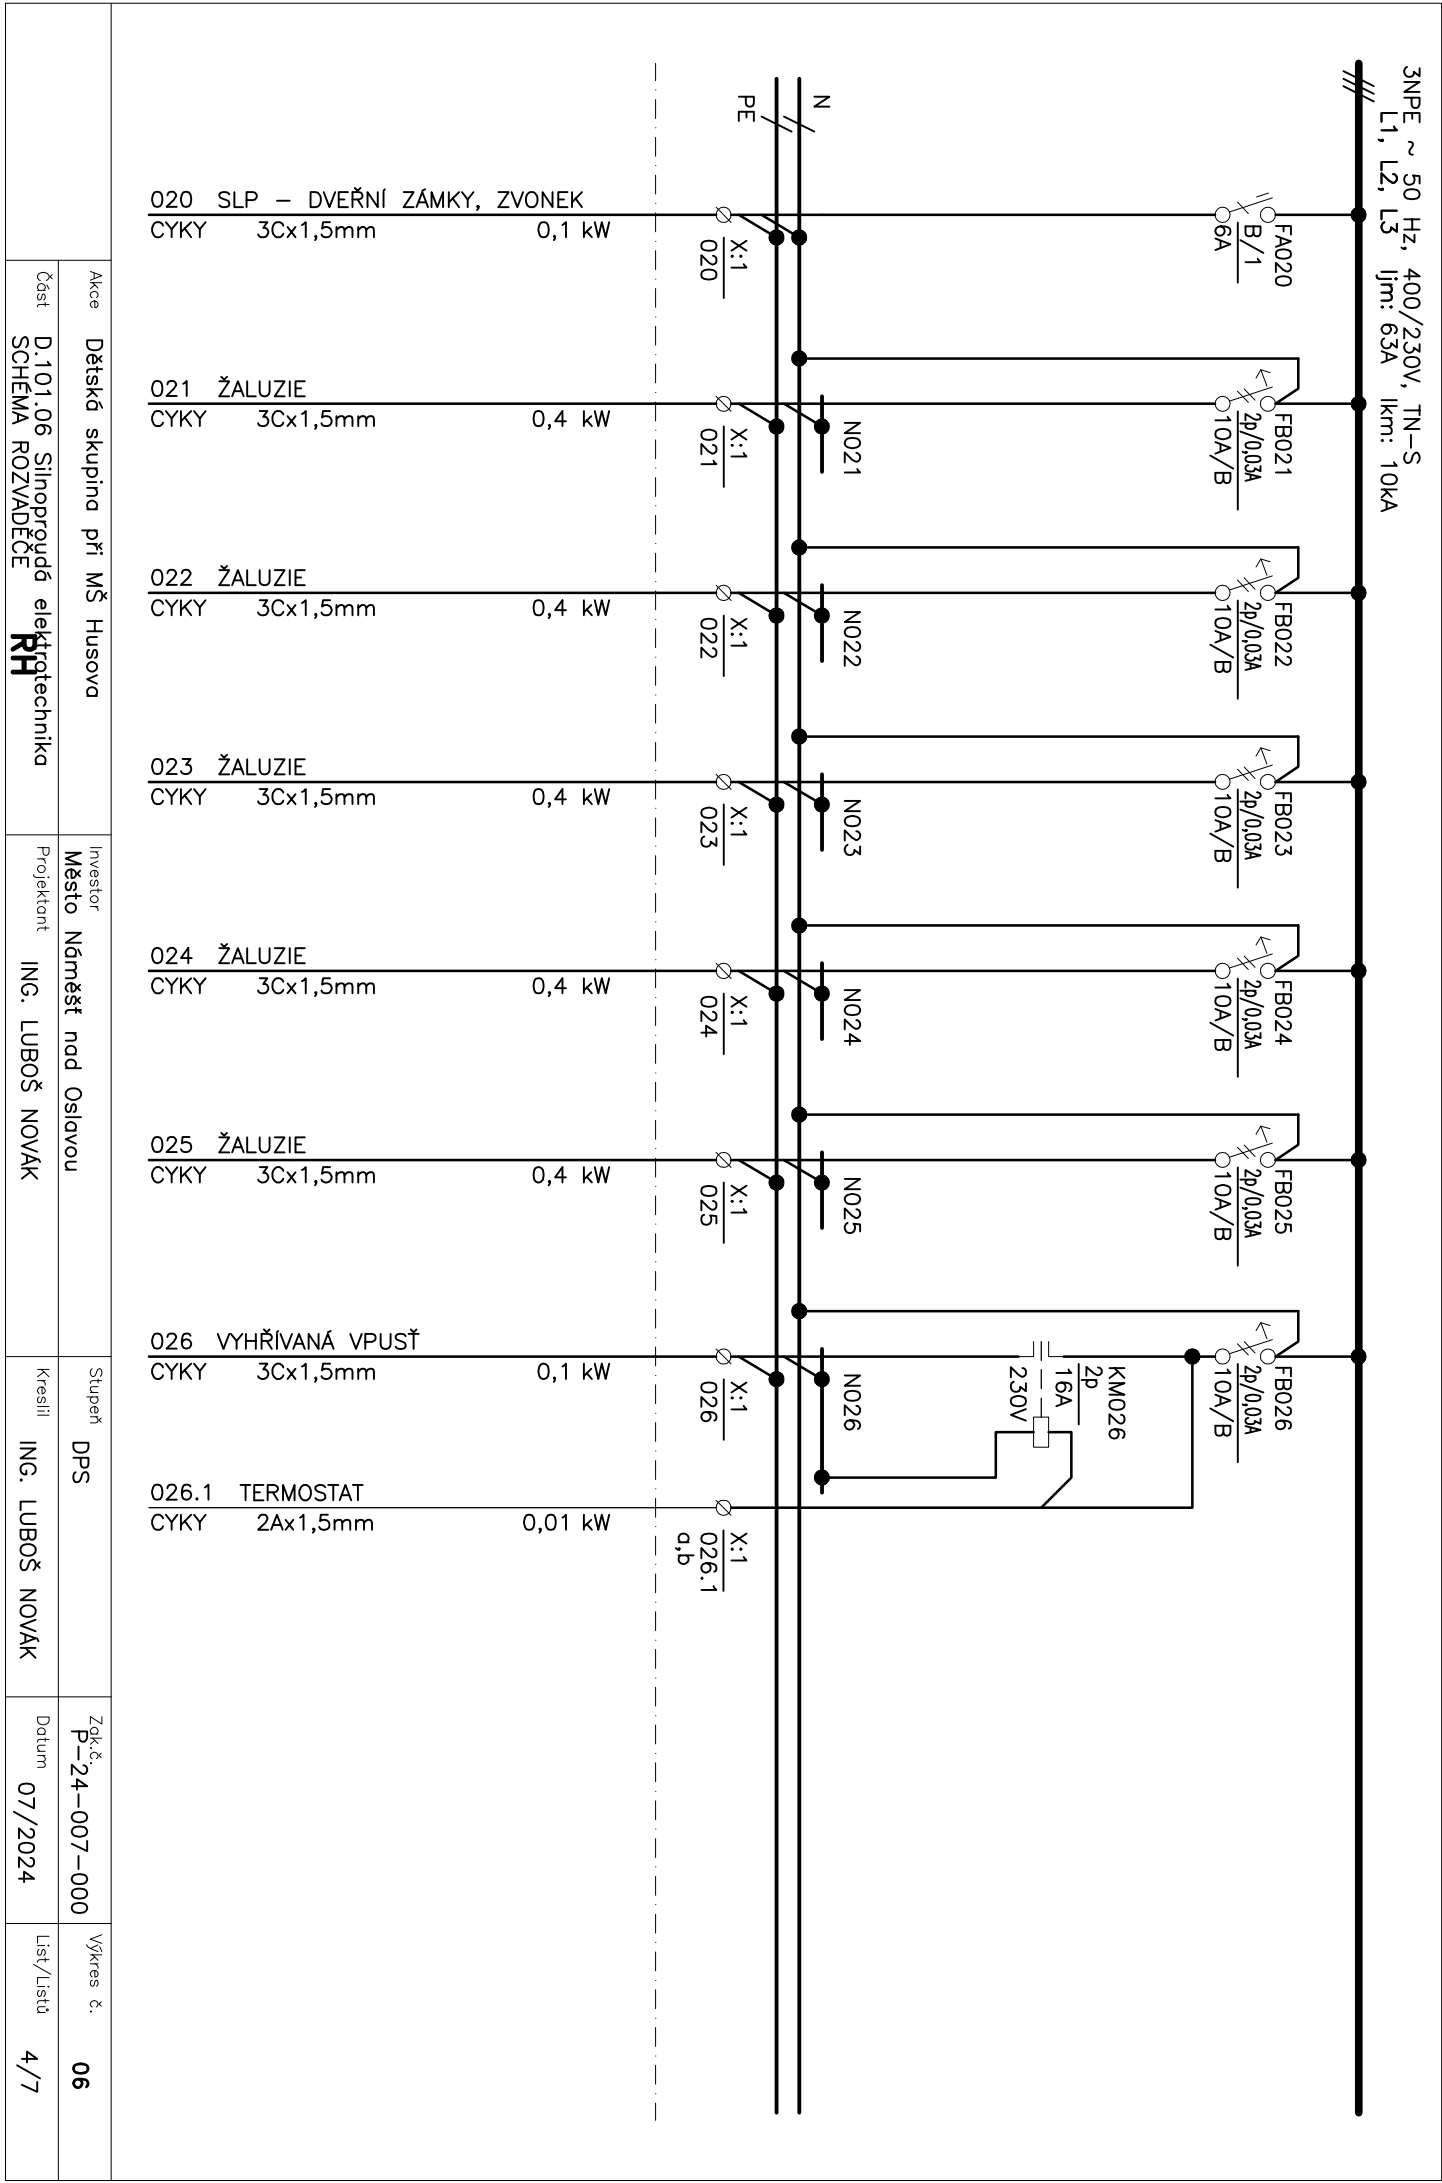


3NPE ~ 50 Hz, 400/230V, TN-S  
L1, L2, L3 ljm: 63A lkm: 10kA

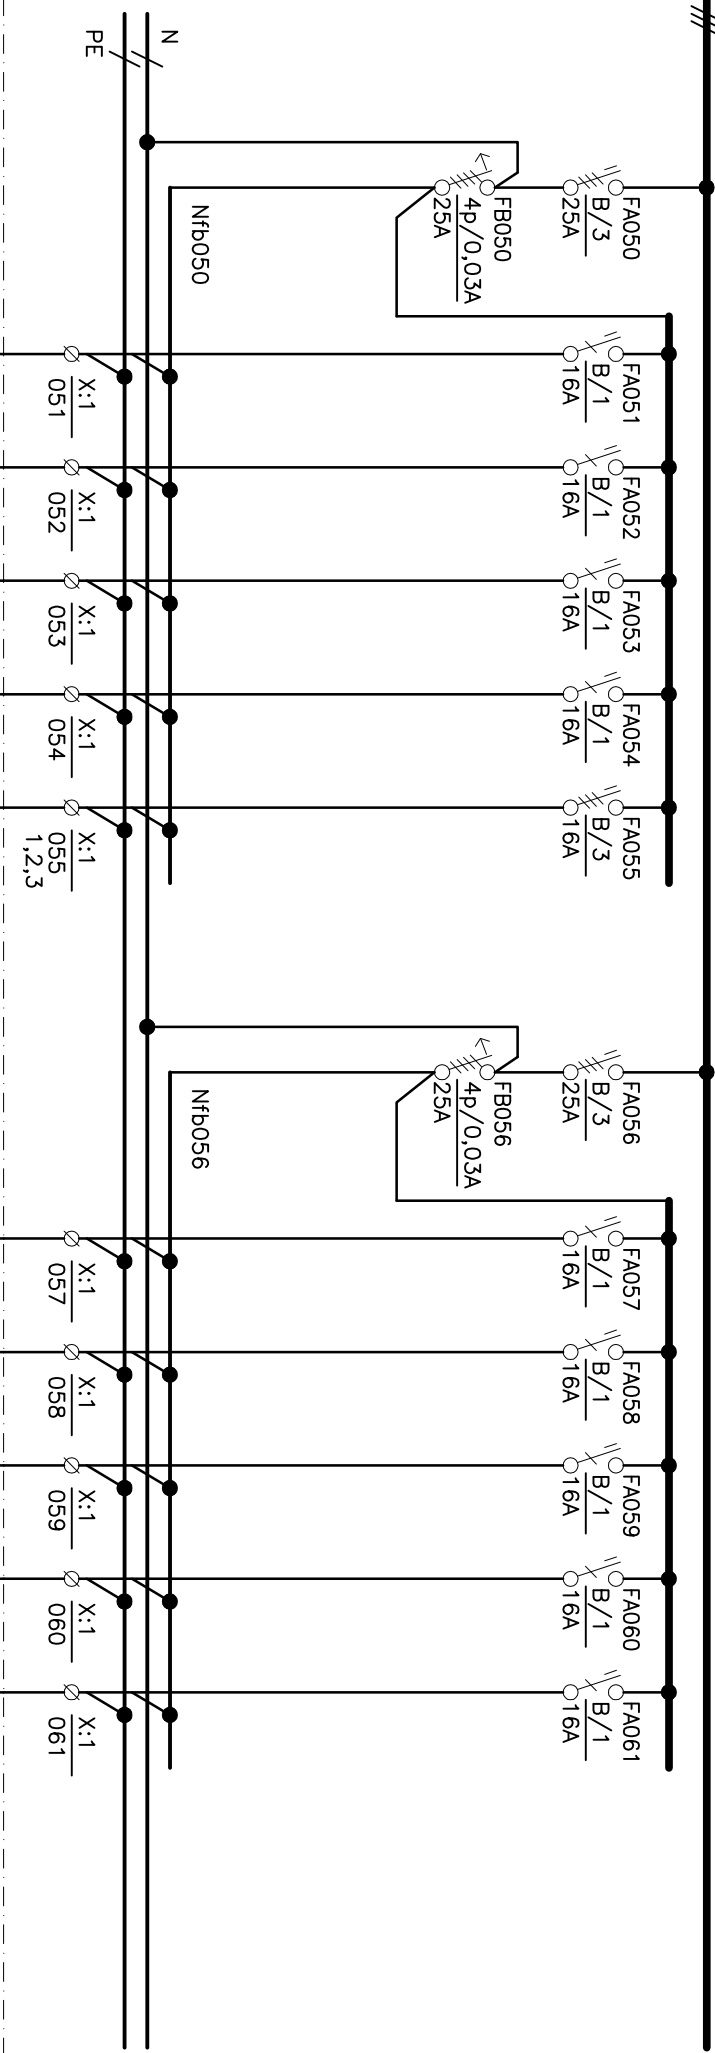


Akce	Dětská skupina při MŠ Husova		Investor	Město Náměst nad Oslavou		Stupeň	DPS		Zak.č. P-24-007-000	Výkres č. 06
	Část	D.101.06 Silnoproudá elektrotechnika SCHEMA ROZVADĚČE		Projektant	ING. LUBOŠ NOVÁK		Kreslí	ING. LUBOŠ NOVÁK		
		RH						Datum	07/2024	List/Listů 5/7

3NPE ~ 50 Hz, 400/230V, TN-S  
L1, L2, L3 Ijm: 63A Ikm: 10kA

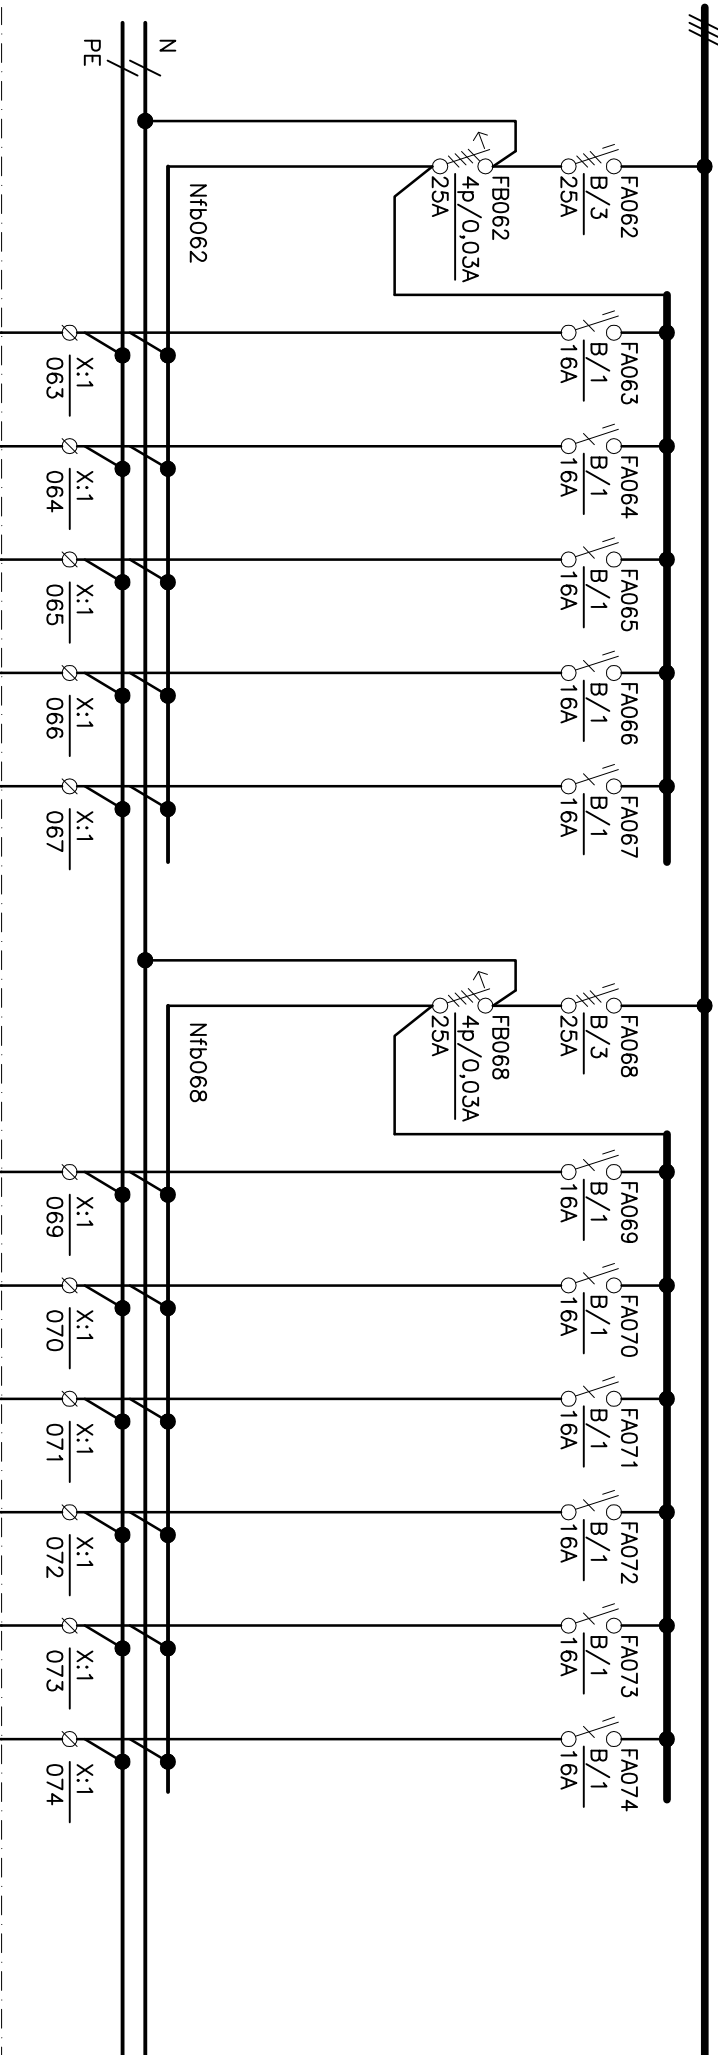

Acce	Dětská skupina při MŠ Husova	Investor Město Náměst nad Oslavou	Stupeň DPS	Zak.č. P-24-007-000	Výkres č. 06
Část	D.101.06 Silnoproudá elektronika SCHEMA ROZVADEČE RH	Projektant ING. LUBOŠ NOVÁK	Kreslil ING. LUBOŠ NOVÁK	Datum 07/2024	List/ílistu 6/7

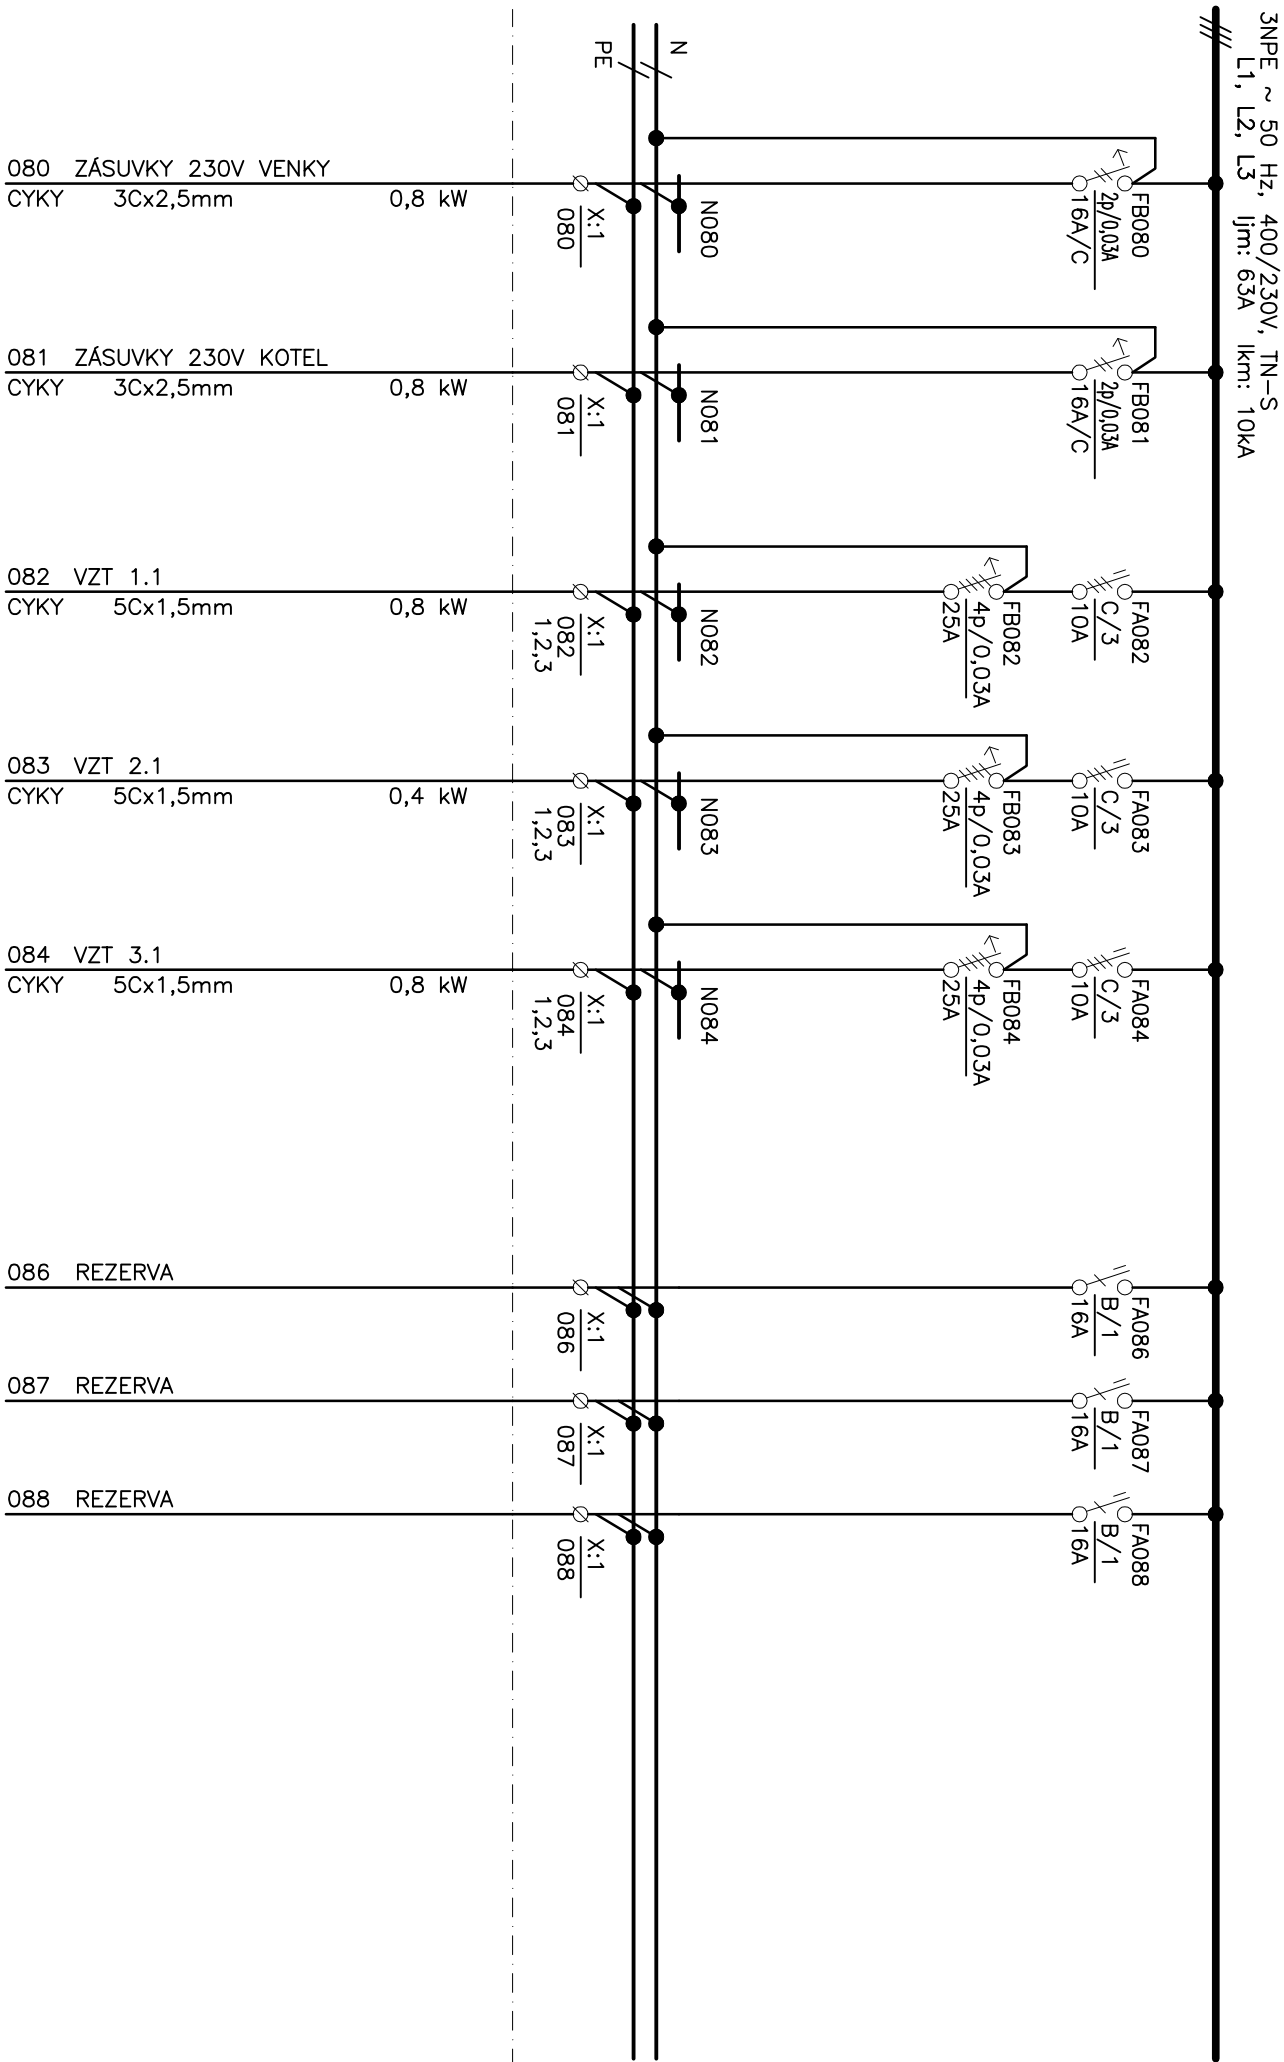

Akce	Dětská skupina při MŠ Husova		Investor	Město Náměst nad Oslovou		Stupeň	DPS		Zak.č. P-24-007-000	Výkres č. 06
	Část	D.101.06 Silnoproudá elektrotechnika SCHEMA ROZVADEČE RH		Projektant	ING. LUBOŠ NOVÁK		Kreslí	ING. LUBOŠ NOVÁK		
								Datum	07/2024	List/Listů 7/7