Rozvaděč R-FVE(AC)
-rozvaděč bude prostorově rozdělen na zálohovanou a nezálohovanou část

3x400/230V, 50 Hz, TN-S
L1, L2, L3

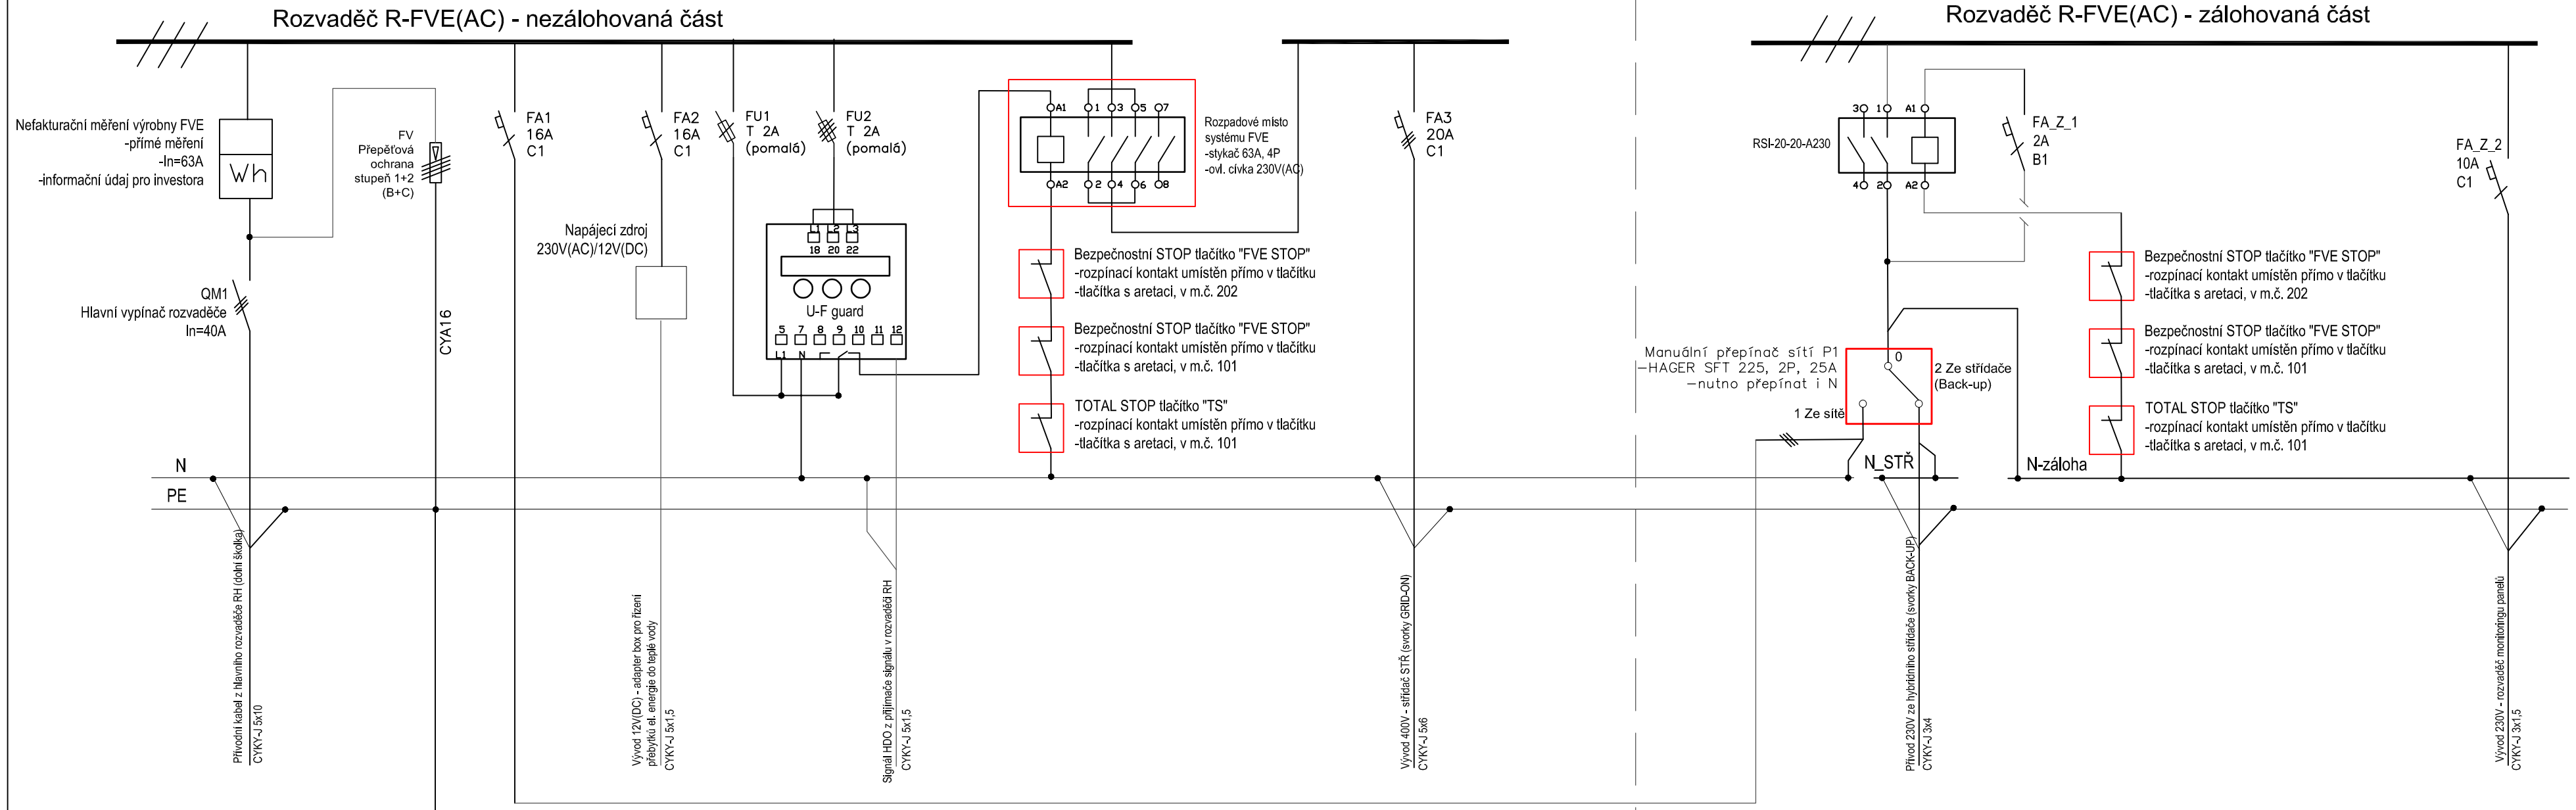

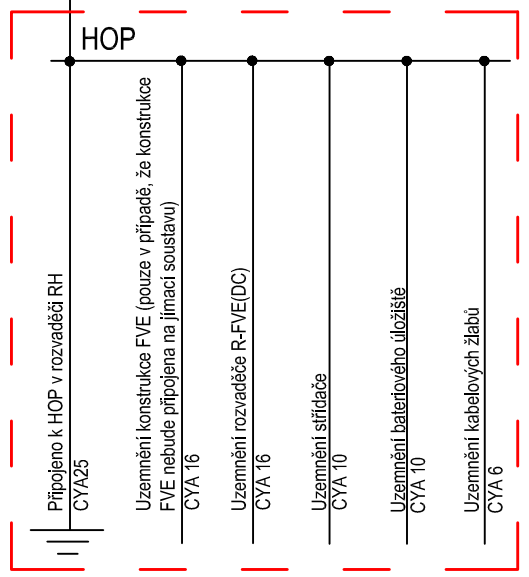

Elektroinstalační krabice KT 250 pod omítku
-HOP bude v rámci dodávky profese ELE

Rozvaděč nástěnný o velikosti min. 96 modulů
Velikost pojistek v rozvaděči RH: 3x25A/C
Proudová soustava: 3PEN 400/230V, 50Hz, TN-S
Ochrana před úrazem el. proudem dle ČSN 33 2000-4-41 ed.3
Icn přístrojů min. 10kA
-bude prostorově rozdělen na nezálohovanou část a zálohovanou část

REVIZE

Index	Datum	Změna	Jméno

SCHÉMA OBJEKTU

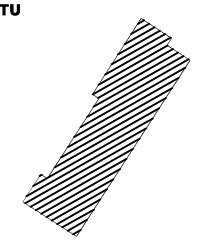

±0,000=xy

ORIENTACE SCHÉMATU

S

QUALITY GROUP

Projekty | Realizace | Projektový management
info@qualitygroup.cz | www.qualitygroup.cz
STAVTE CHYTŘE

STAVBA

Dětská skupina při MŠ Husova

MÍSTO STAVBY
ul. E. F. Buriana 680
Náměšť nad Oslavou
675 71

K.Ú.: Náměšť nad Oslavou [701564]
OKRES: Třebíč
KRAJ: Vysočina

GENERÁLNÍ PROJEKTANT
Quality Group s.r.o., Přícop 843/4, 602 00 Brno
IČ: 08879737, DS: yuvn5s8

HLAVNÍ INŽENÝR PROJEKTU
Ing. Jiří Šches, jiri.sches@qualitygroup.cz, tel.: +420 736 105 226

ZPRACOVATEL ODBORNÉ ČÁSTI
Vojtěch Krsička, Ing. Adrián Mikloš
tel.: 774 314 646
e-mail: v.krsicka@volux.cz

AUTORIZACE

STAVEBNÍK - INVESTOR
Město Náměšť nad Oslavou
Masarykovo nám. 104
675 71 Náměšť nad Oslavou
IČO: 002 89 965

Č. SMLOUVY INVESTORA
SMM 9/2024

Č. SMLOUVY PROJEKTANTA
P-24-007-000

OBJEKT
D.308 Fotovoltaika

ODBORNÁ ČÁST

DATUM
05/2024

PARÉ

MĚŘÍTKO

NÁZEV DOKUMENTU

Rozvaděč R-FVE(AC)

KÓD ELEKTRONICKÉ VERZE DOKUMENTU

stavba	stupeň	část	výkres	profese	název dokumentu	revize
DSH	DUR+DSP	D.308	06	FOT	Rozvaděč R-FVE(AC)	00