

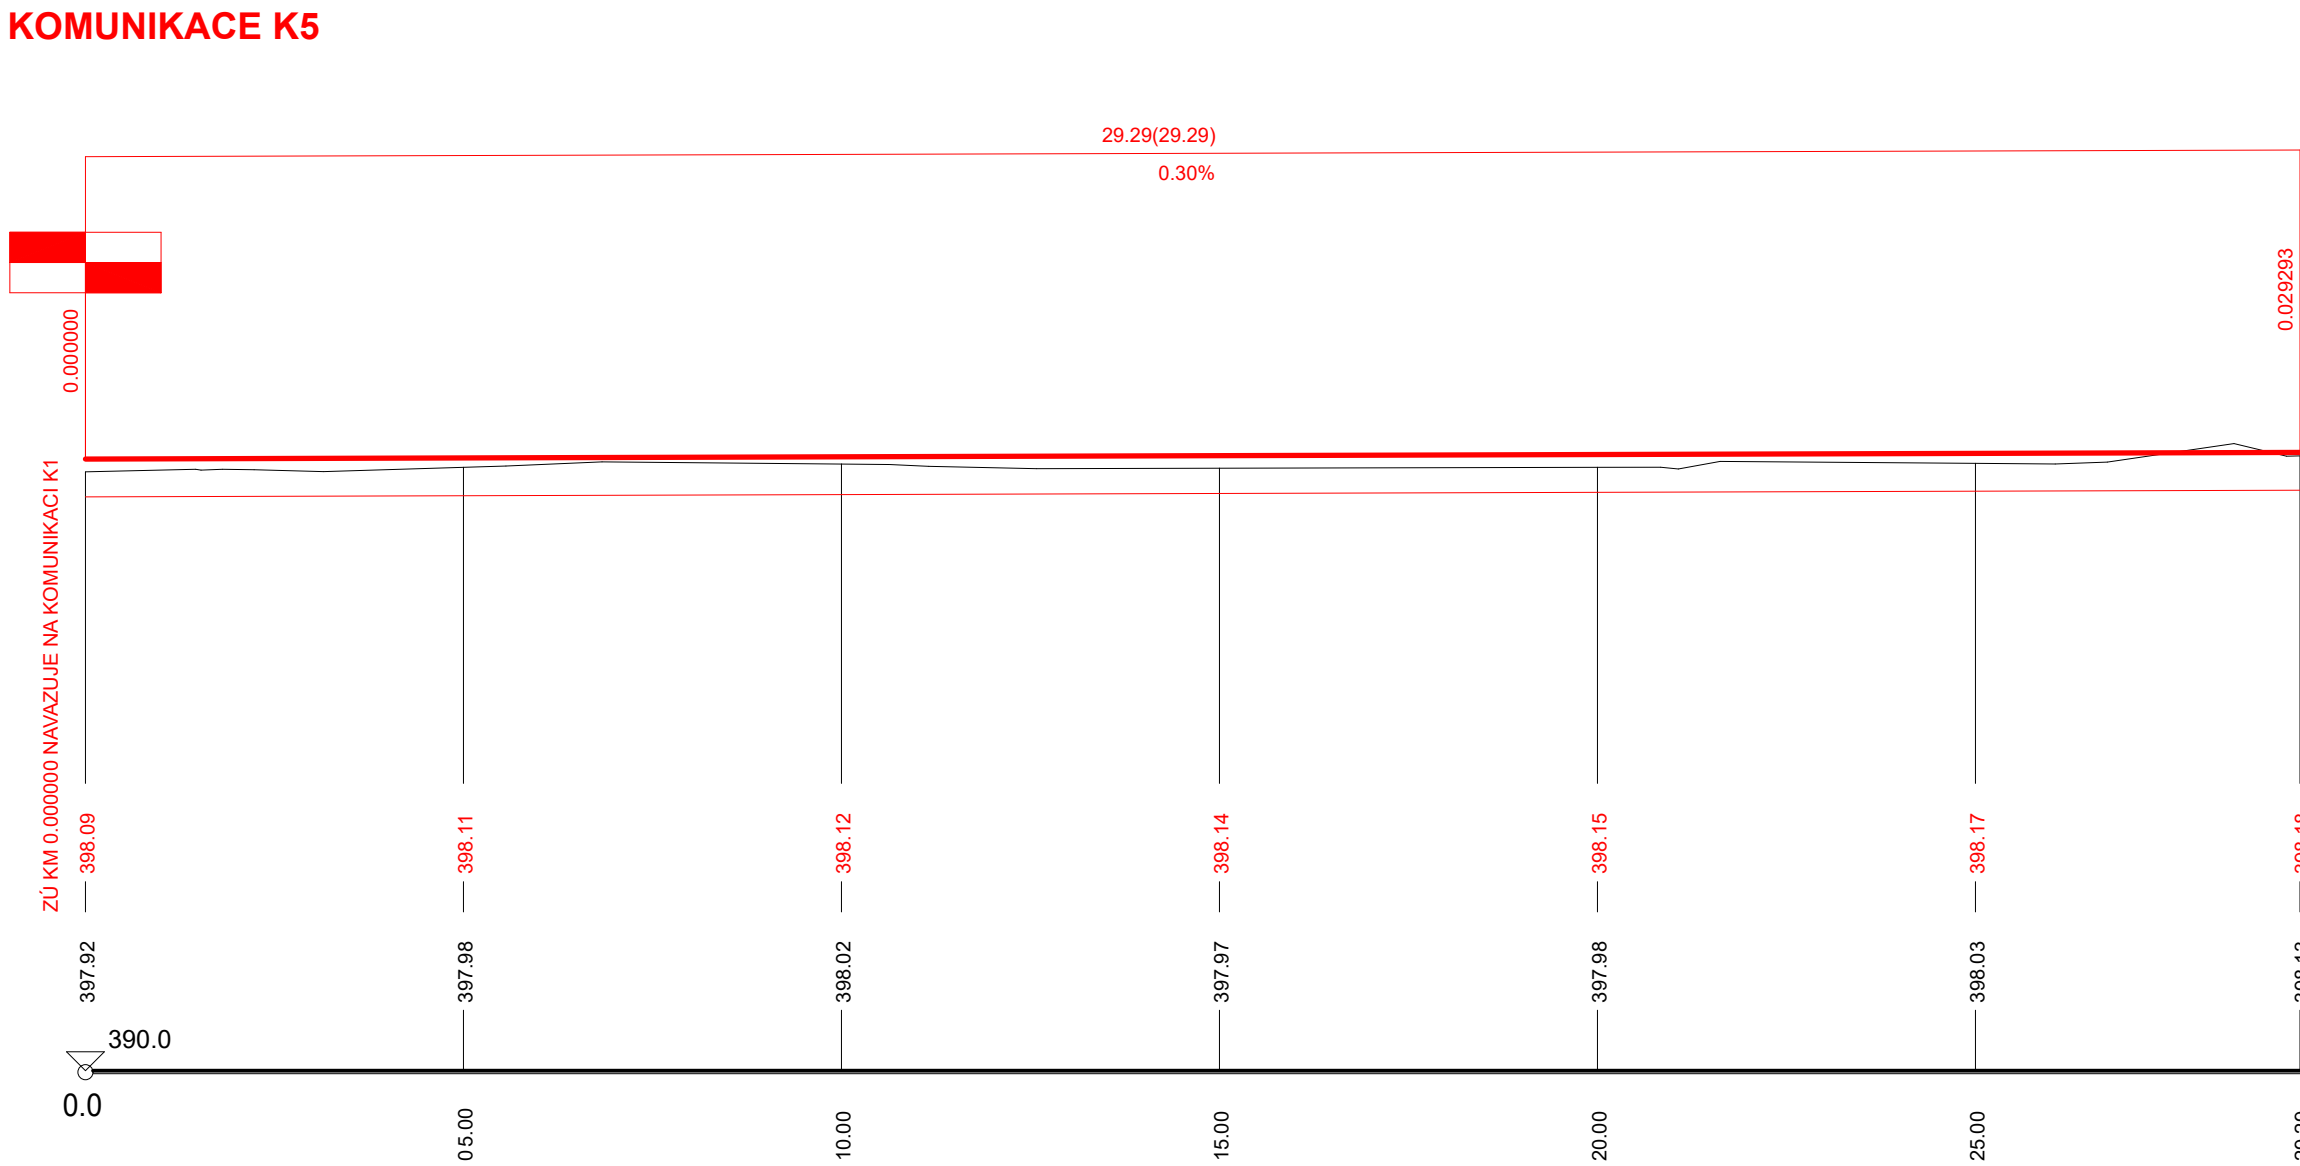
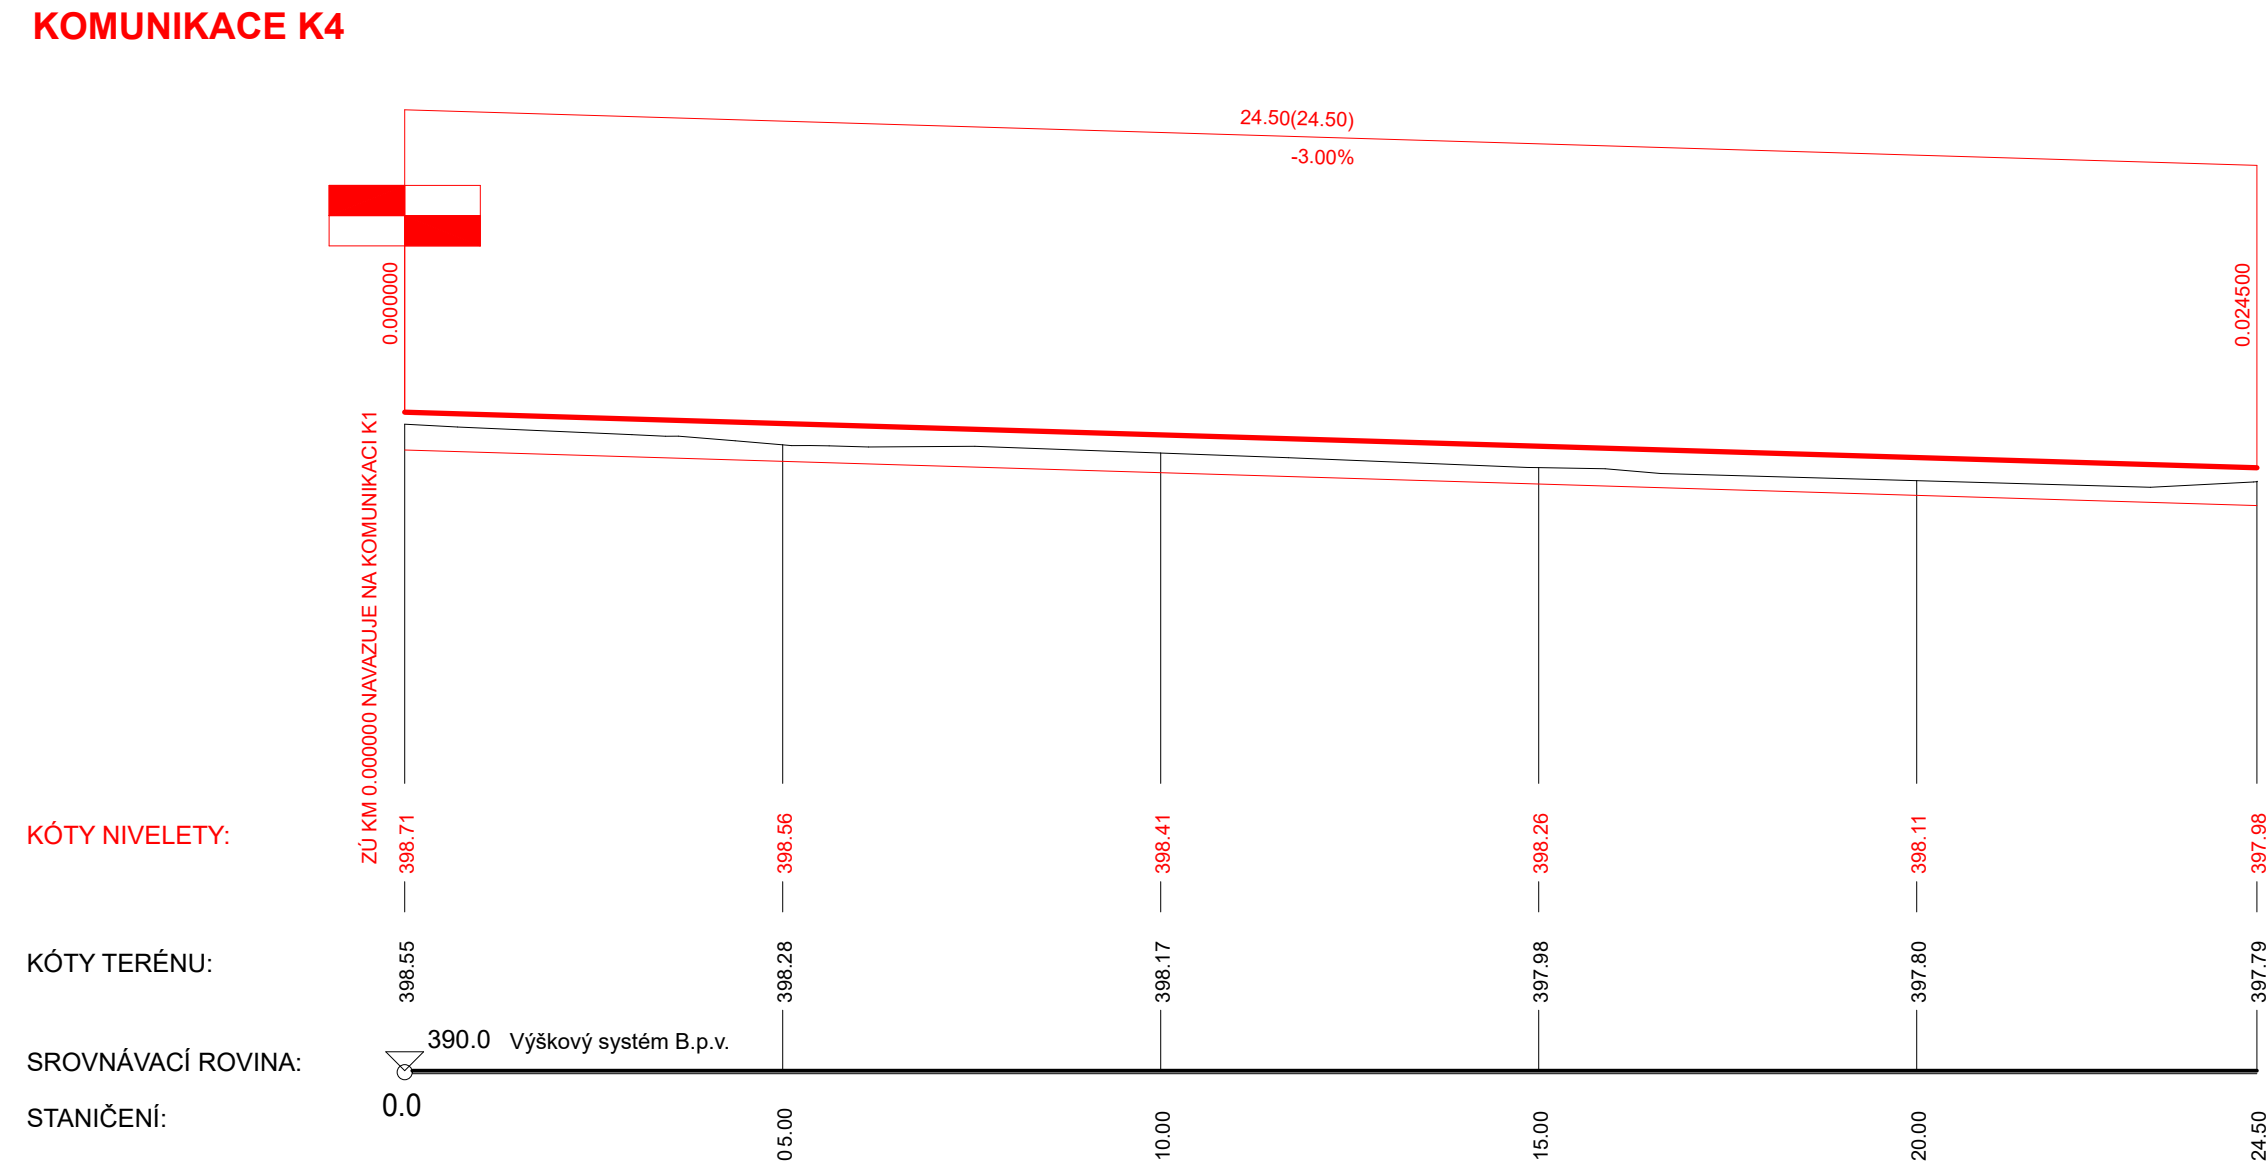
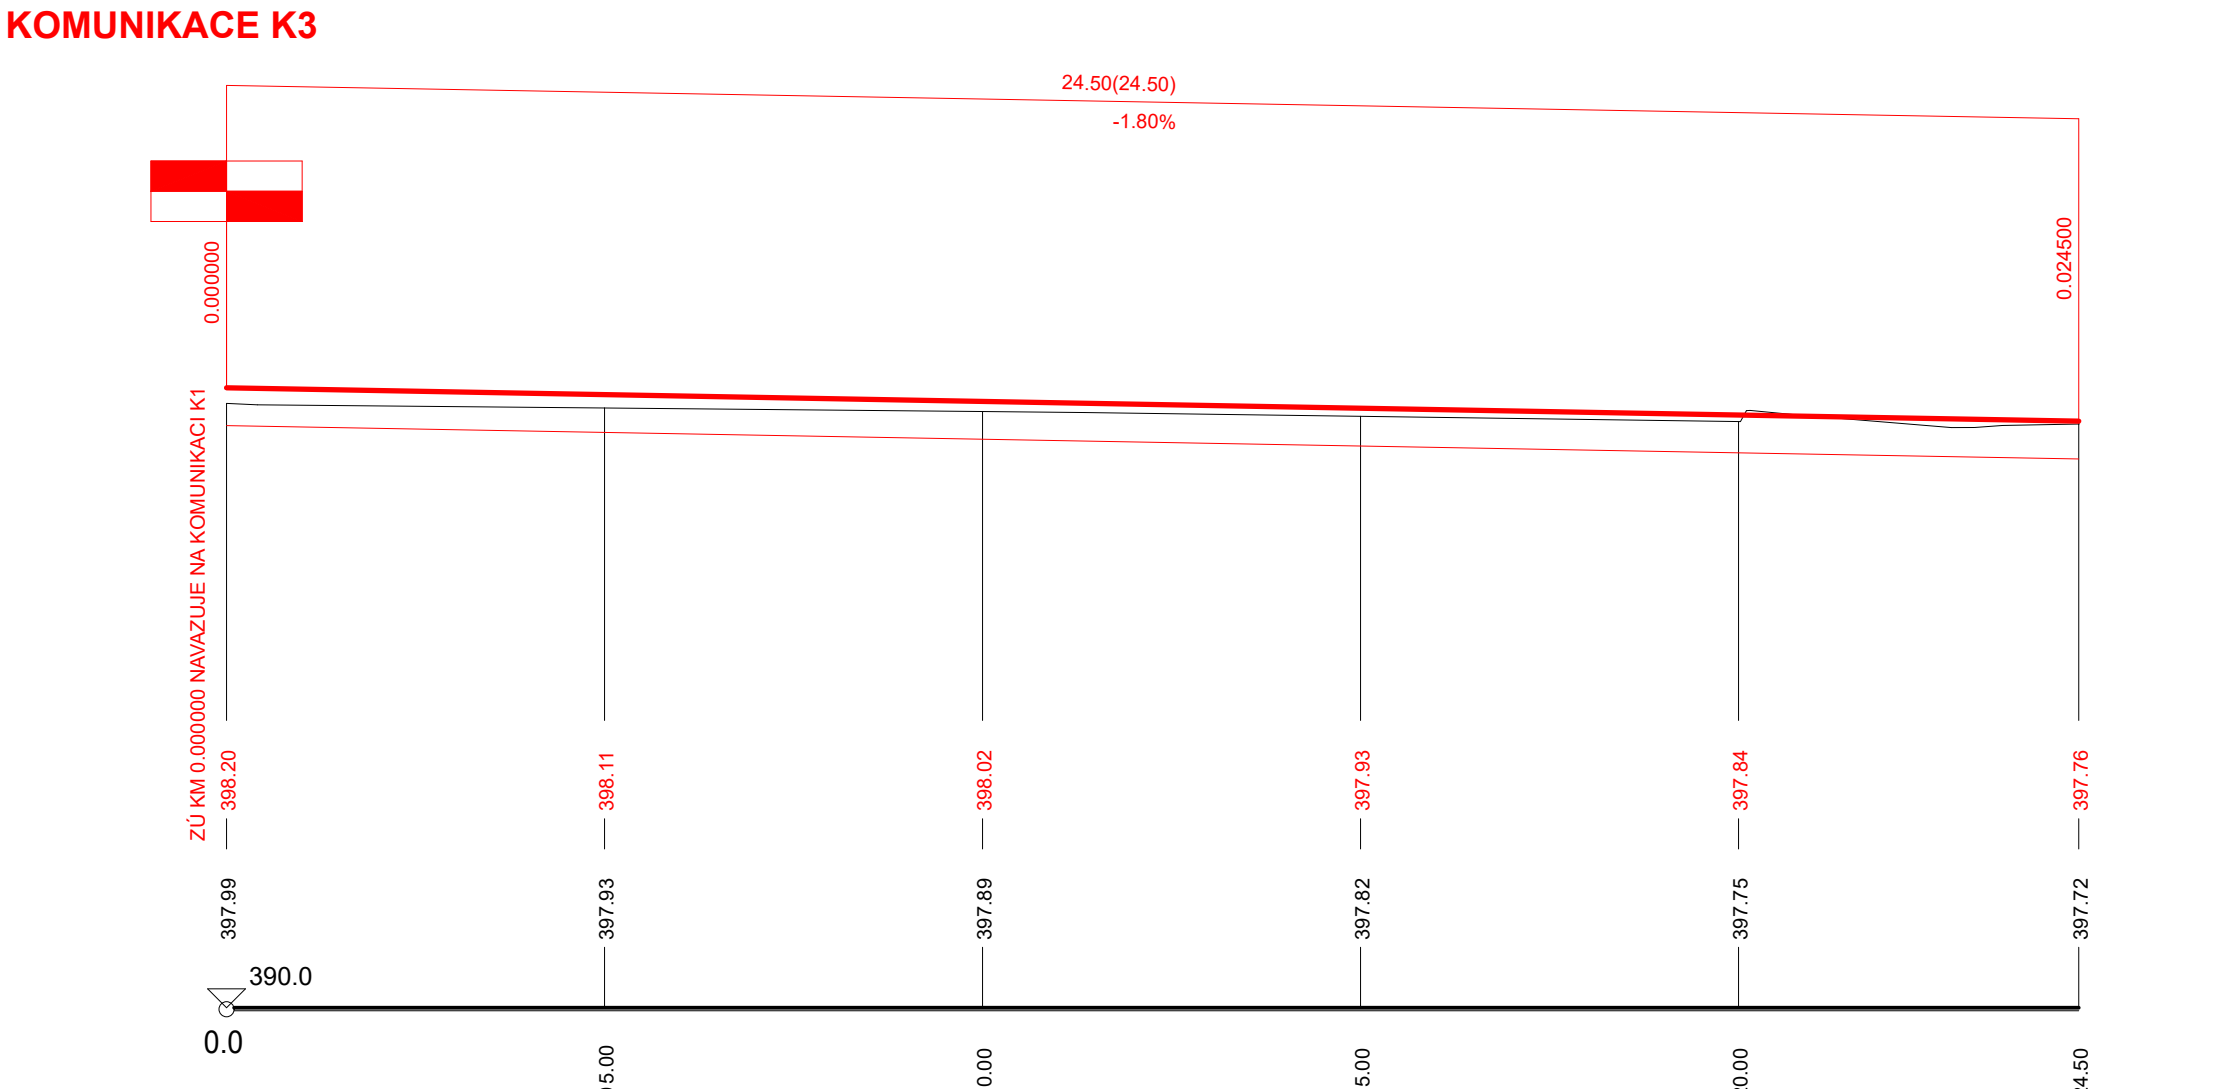


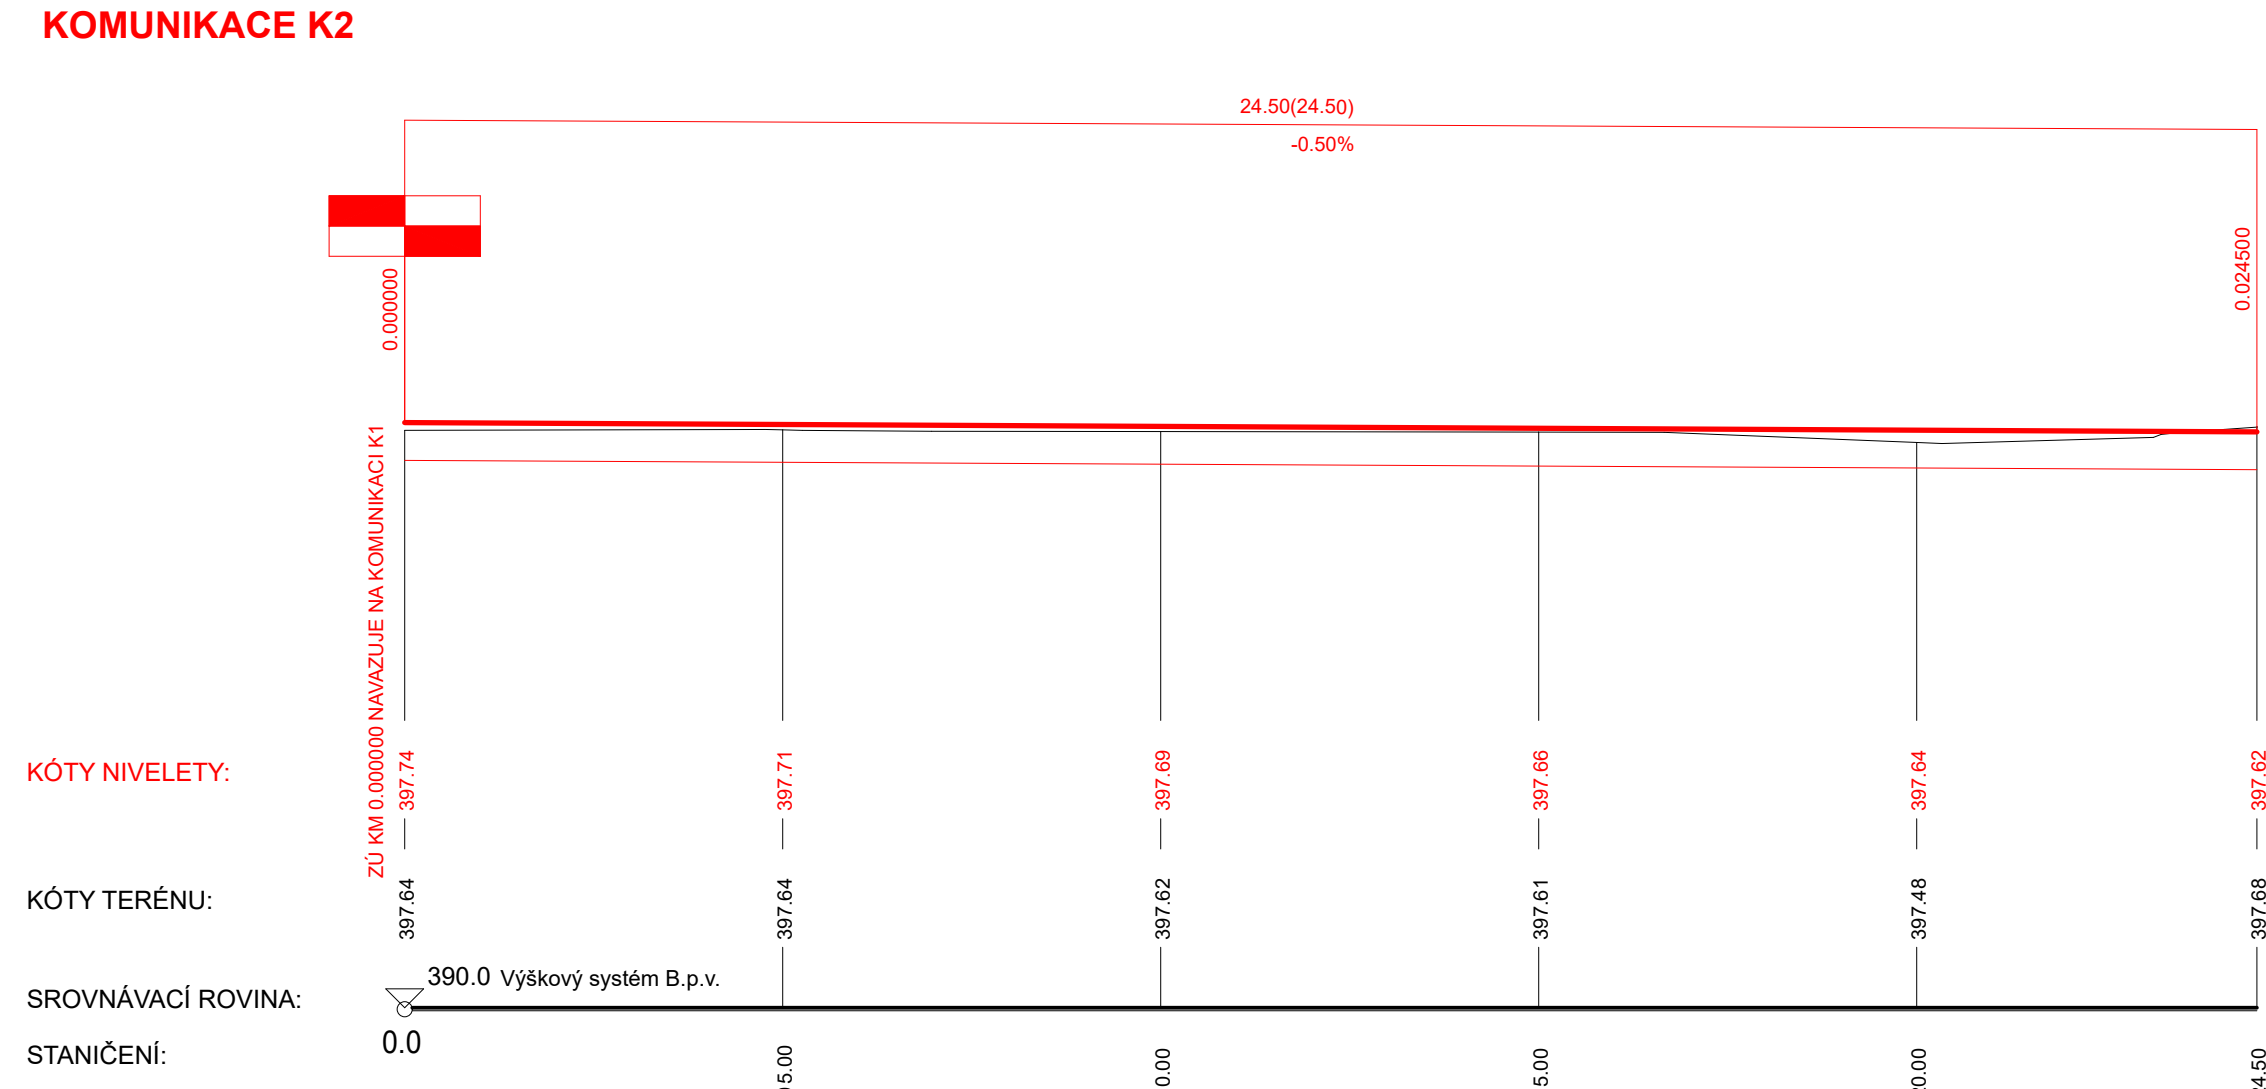


PODÉLNÉ PROFILY

MĚŘITKA:
1: 100, 1: 100

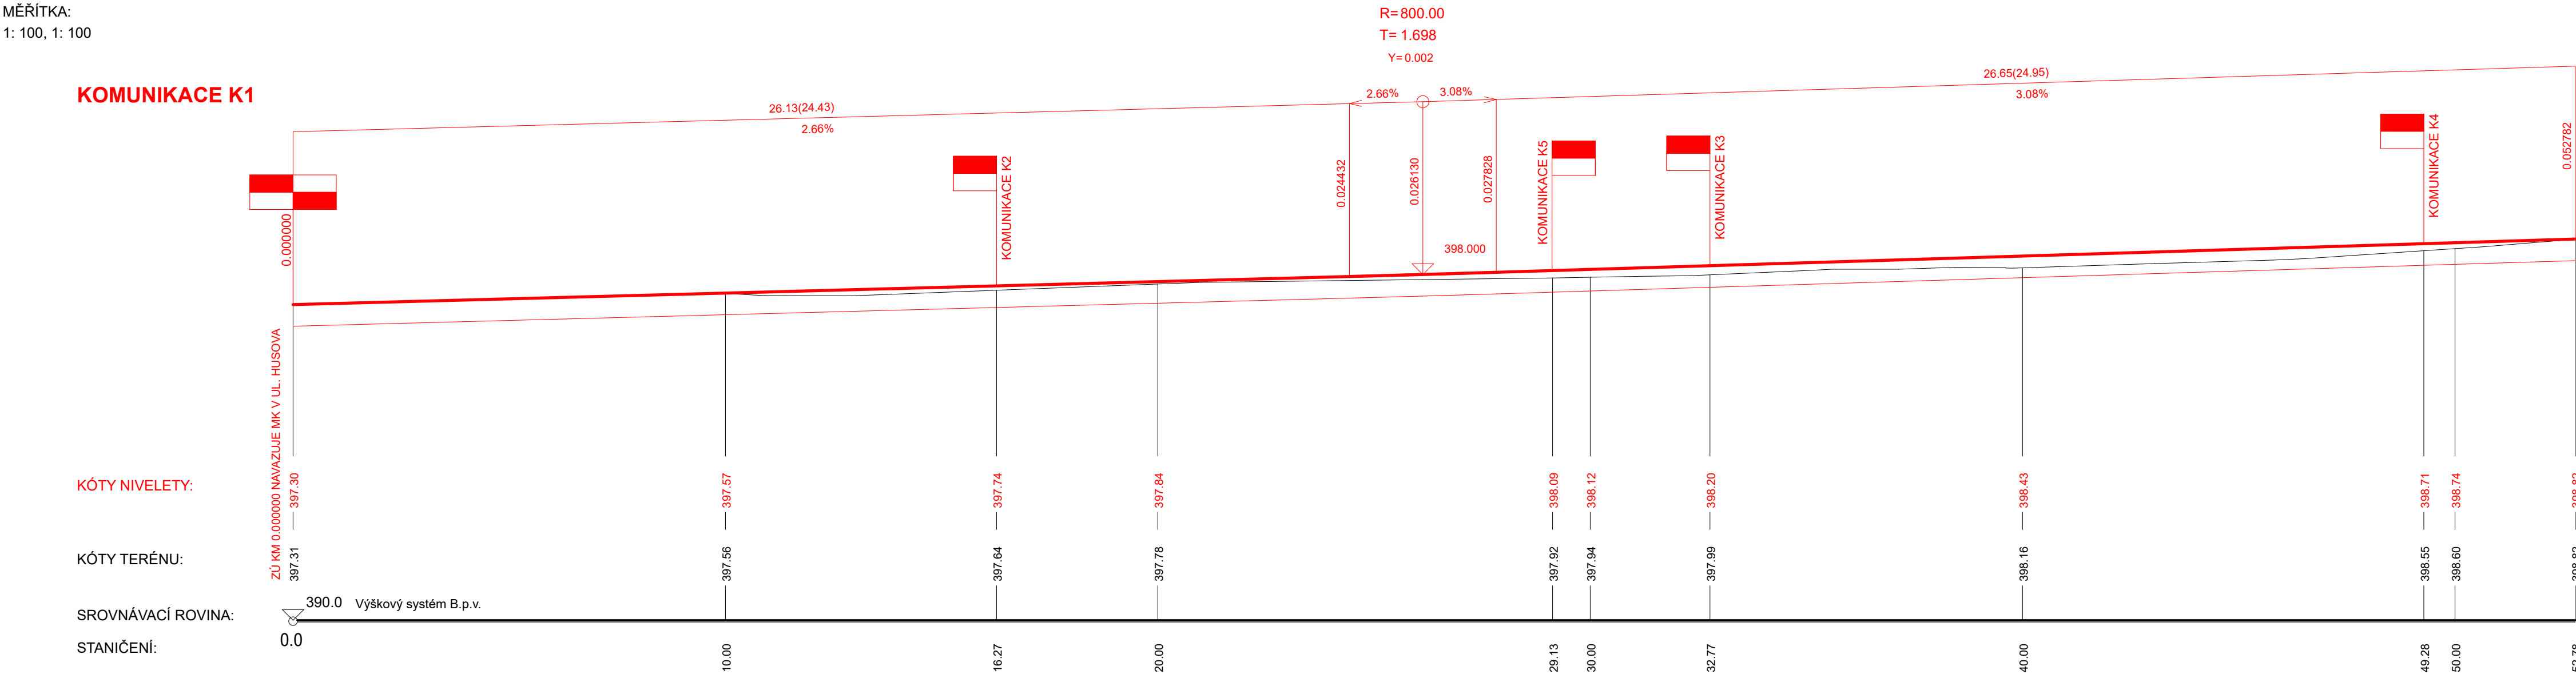

SO 101 PARKOVIŠTĚ

D.

VEDOUČÍ PROJEKTANT	ING. KOTLÁN	 		
ZODP. PROJEKTANT	ING. KOTLÁN			
VYPRACOVAL				
KONTROLOVAL	ING. SEDLÁK			
OBJEDNATEL, INVESTOR	MĚSTO NÁMEŠŤ NAD OSLAVOU		FORMÁT	A4
PARKOVIŠTĚ U ZŠ HUSOVA, NÁMEŠŤ NAD OSLAVOU			DATUM	XI / 2023
			STUPEŇ	DUSP
			ZAK. Č.	2023-000001
			PARE Č.	
OBSAH			MĚŘITKO	Č. VÝKRESU
Podélné profily komunikací			1 : 100/ 100	102