


- 1 KONSTRUKCE VOZOVKY**  
TP170 - TDZ VI; PIII; D1-N-2
- ASFALTOVÝ BETON ACO 11+, PmB 45/80-65 40 mm ČSN 736121, TKP kap.7
  - POSTŘÍK SPOJ. KATIONAKTIV. ASF. EMULZE PS C min. 0,4 kg/m² ČSN 736129, TKP kap.26
  - OBALOVANÉ KAMENIVO ACP 22+ (S), 50/70 80 mm ČSN 736121, TKP kap.7
  - ŠTĚRKODRŤ ŠDA 0/63 200 mm ČSN 736126-1, EN 13285
  - ŠTĚRKODRŤ ŠDB 0/63 150-190 mm ČSN 736126-1, EN 13285
  - SANACE ZEMINY AZ min. 300-500 mm ČSN 736133
- CELKEM min. 770-1010 mm




- 2 KONSTRUKCE PARKOVACÍHO STÁNÍ**  
TP170 - TDZ VI; PIII; D2-D-1
- BETONOVÁ DLAŽBA DRENÁŽNÍ DL 80 mm ČSN 73 6131, TP 192
  - LOŽE Z DRCENÉHO KAMENIVA fr. 4/8 40 mm ČSN 73 6131
  - ŠTĚRKODRŤ fr. 0/63 ŠDA 150 mm ČSN EN 13285, ČSN 73 6126-1
  - ŠTĚRKODRŤ fr. 0/63 ŠDB 200 mm ČSN EN 13285, ČSN 73 6126-1
- CELKEM 470 mm

- 3 KONSTRUKCE CHODNÍKU A ZPEVNĚNÝCH PLOCH**  
TP170 - TDZ CH; PIII; D2-D-1
- BETONOVÁ DLAŽBA DL 60 mm ČSN 73 6131
  - LOŽE Z DRCENÉHO KAMENIVA fr. 2/4 L 30 mm ČSN 73 6131
  - ŠTĚRKODRŤ fr. 0/32 ŠDB 150 mm ČSN EN 13285, ČSN 73 6126-1
- CELKEM 240 mm

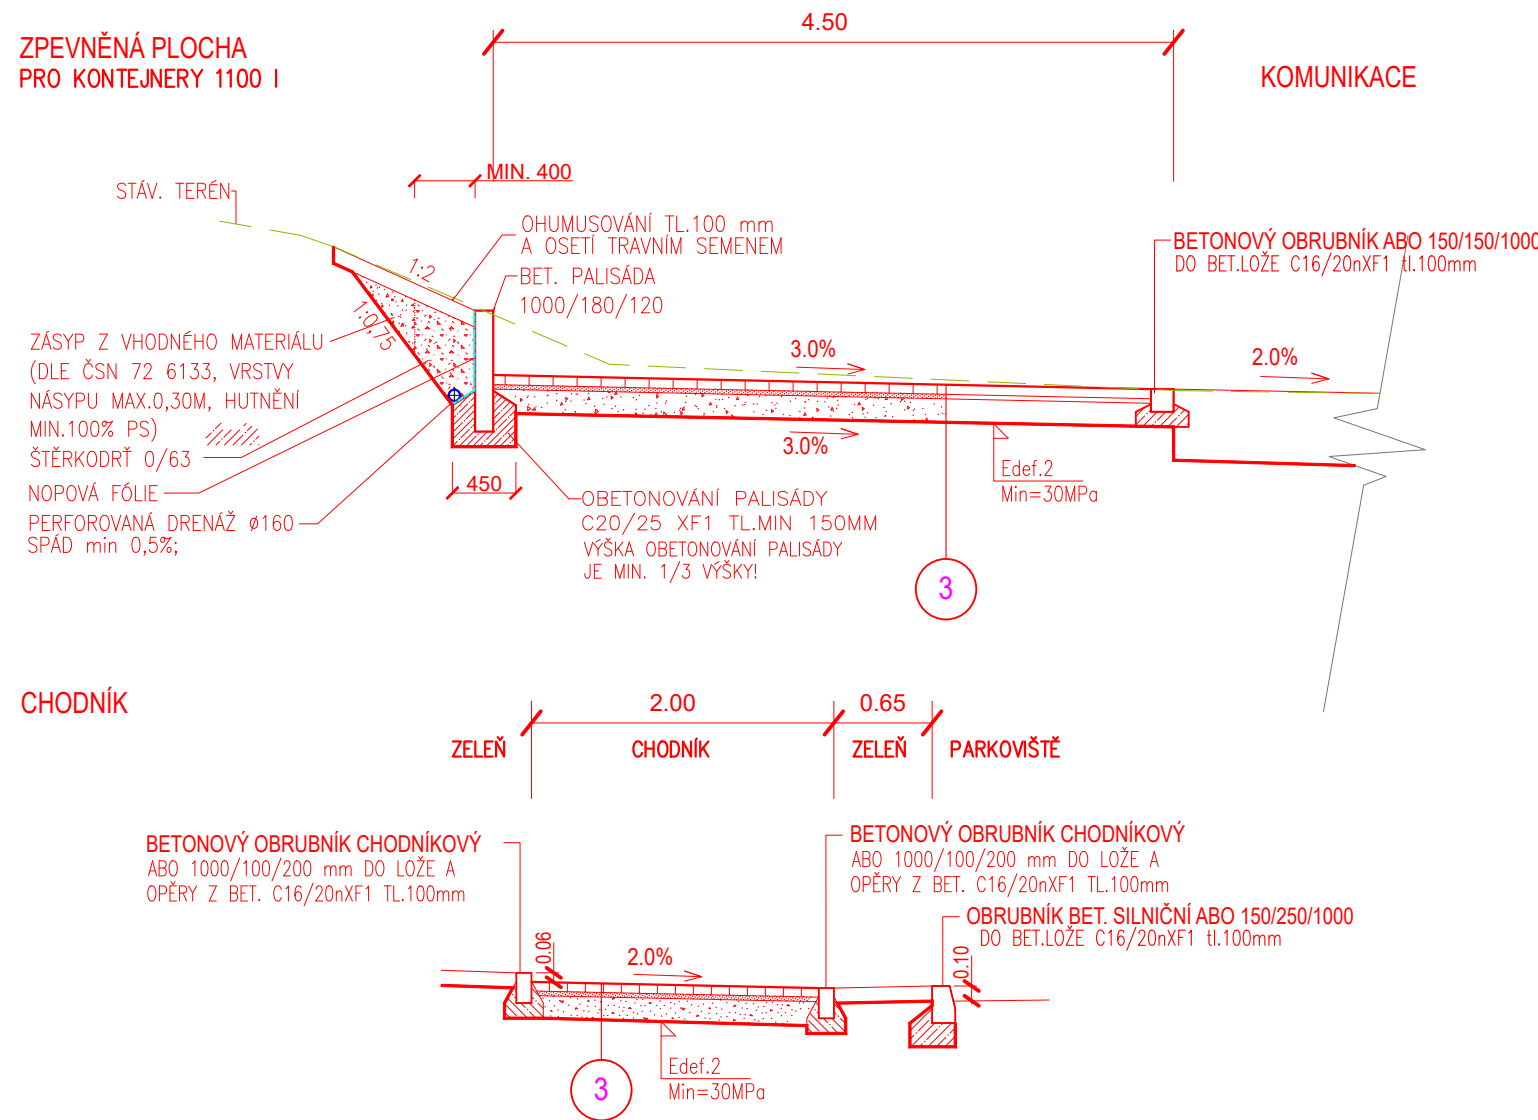

SO 101 PARKOVIŠTĚ  
SO 102 CHODNÍKY A ZPEVNĚNÉ PLOCHY

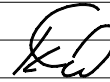D.

VEDOUCÍ PROJEKTANT	ING. KOTLÁN				PRON Jihlava, spol. s r.o., Pod Příkopem 6, 586 01 Jihlava tel.: 567 579 151, www.profi-j.cz
ZODP. PROJEKTANT	ING. KOTLÁN				
VYPRACOVAL					
KONTRLOVAL	ING. SEDLÁK				
OBJEDNATEL, INVESTOR		MĚSTO NÁMĚŠŤ NAD OSLAVOU		FORMÁT	3 A4
NÁZEV AKCE:  PARKOVIŠTĚ U ZŠ HUSOVA, NÁMĚŠŤ NAD OSLAVOU				DATUM	XI / 2023
				STUPEŇ	DUSP
				ZAK. Č.	2023-000001
				PARÉ Č.	
OBSAH		Vzorové příčné řezy		MĚŘITKO	Č. VÝKRESU
				1 : 50	104