



STANOVIŠTĚ PRO 4 POLOZAPUŠTĚNÉ KONTEJNERY O OBJEMU 4x 5m³

PŮDORYS 1 : 50

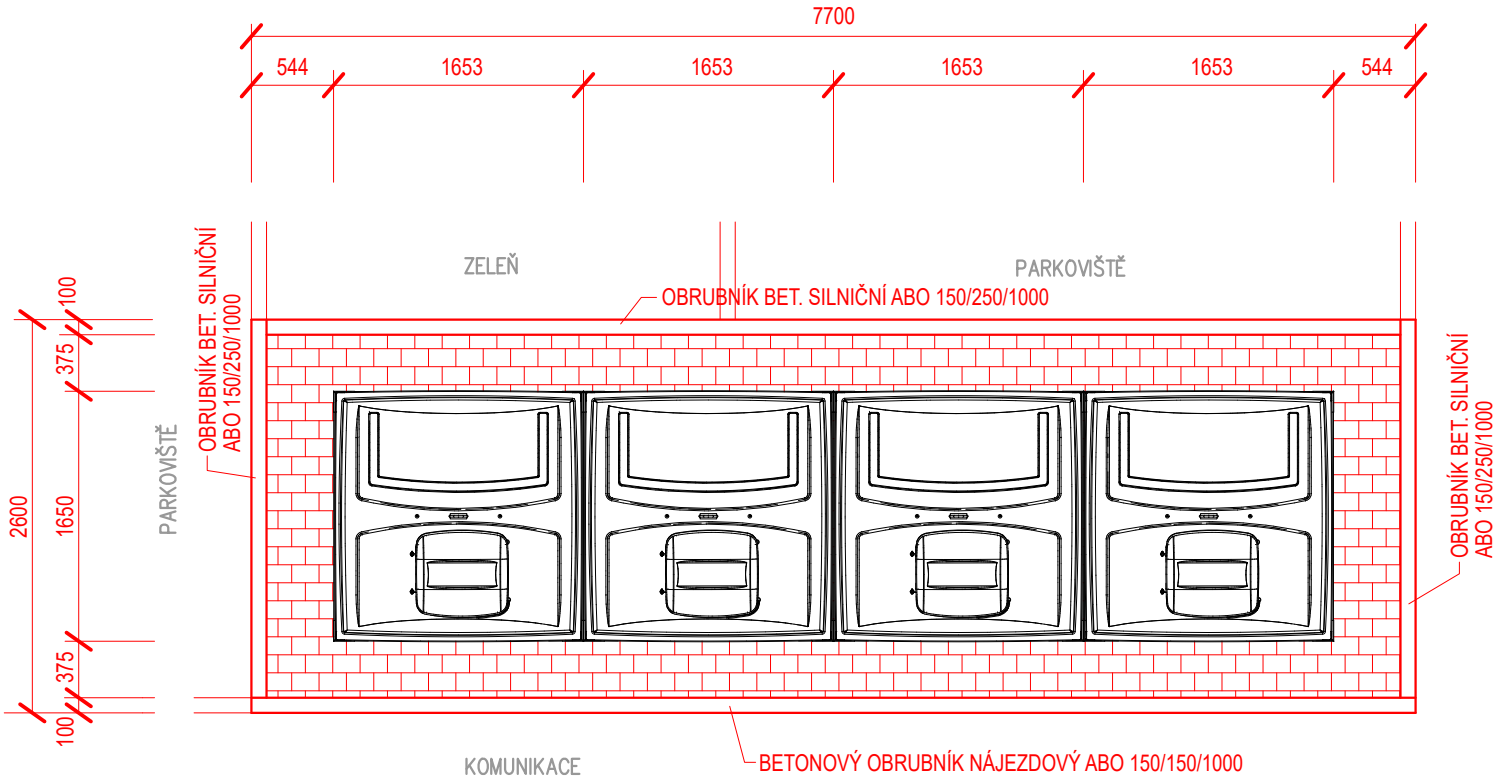

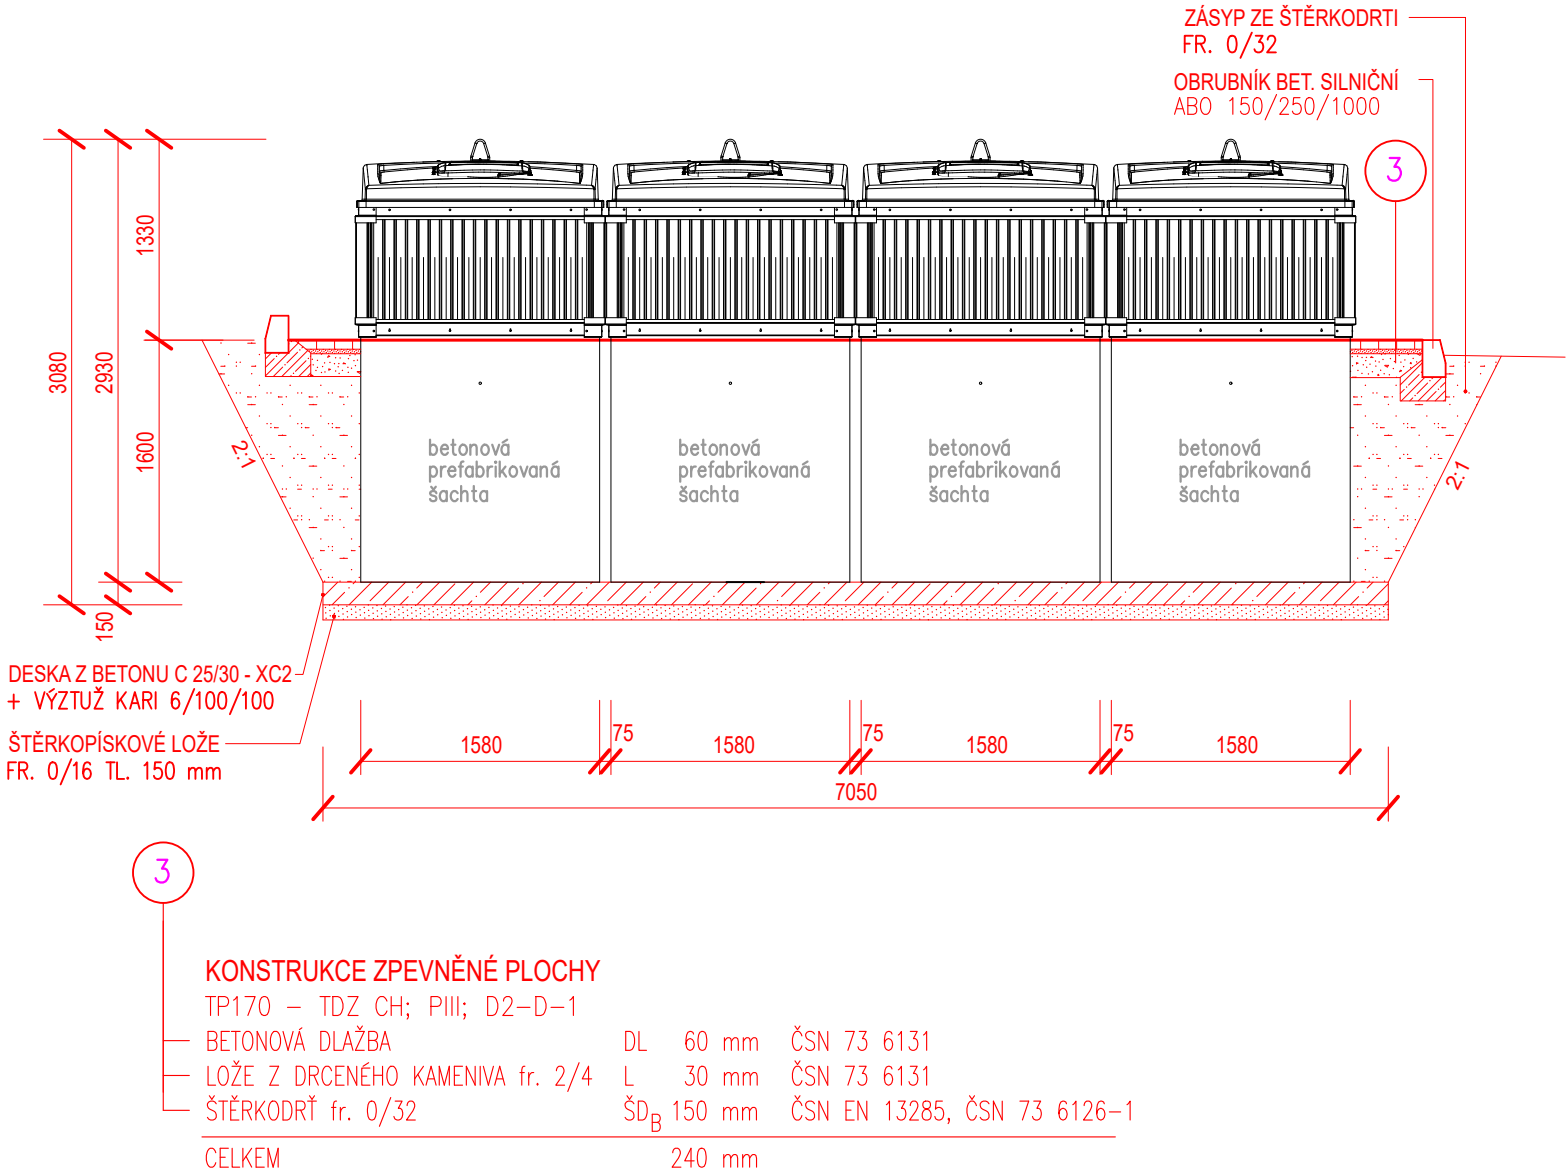

PŘÍČNÝ ŘEZ 1 : 50



SO 601 POLOPODZEMNÍ KONTEJNERY NA ODPAD

D.

VEDOUČÍ PROJEKTANT	ING. KOTLÁN	 	<div>Profi[®]</div> <div>PROfi Jihlava, spol. s r.o., Pod Příkopem 6, 586 01 Jihlava tel.: 567 579 151, www.profi-jl.cz</div>	
ZODP. PROJEKTANT	ING. KOTLÁN			
VYPRACOVAL				
KONTROLOVAL	ING. SEDLÁK			
OBJEDNATEL, INVESTOR	MĚSTO NÁMĚŠŤ NAD OSLAVOU		FORMÁT	2 A4
NÁZEV AKCE: PARKOVIŠTĚ U ZŠ HUSOVA, NÁMĚŠŤ NAD OSLAVOU			DATUM	XI / 2023
			STUPEŇ	DUSP
			ZAK. Č.	2023-000001
			PARÉ Č.	
OBSAH	Polopodzemní kontejnery		MĚŘÍTKO	Č. VÝKRESU
			1 : 50	107