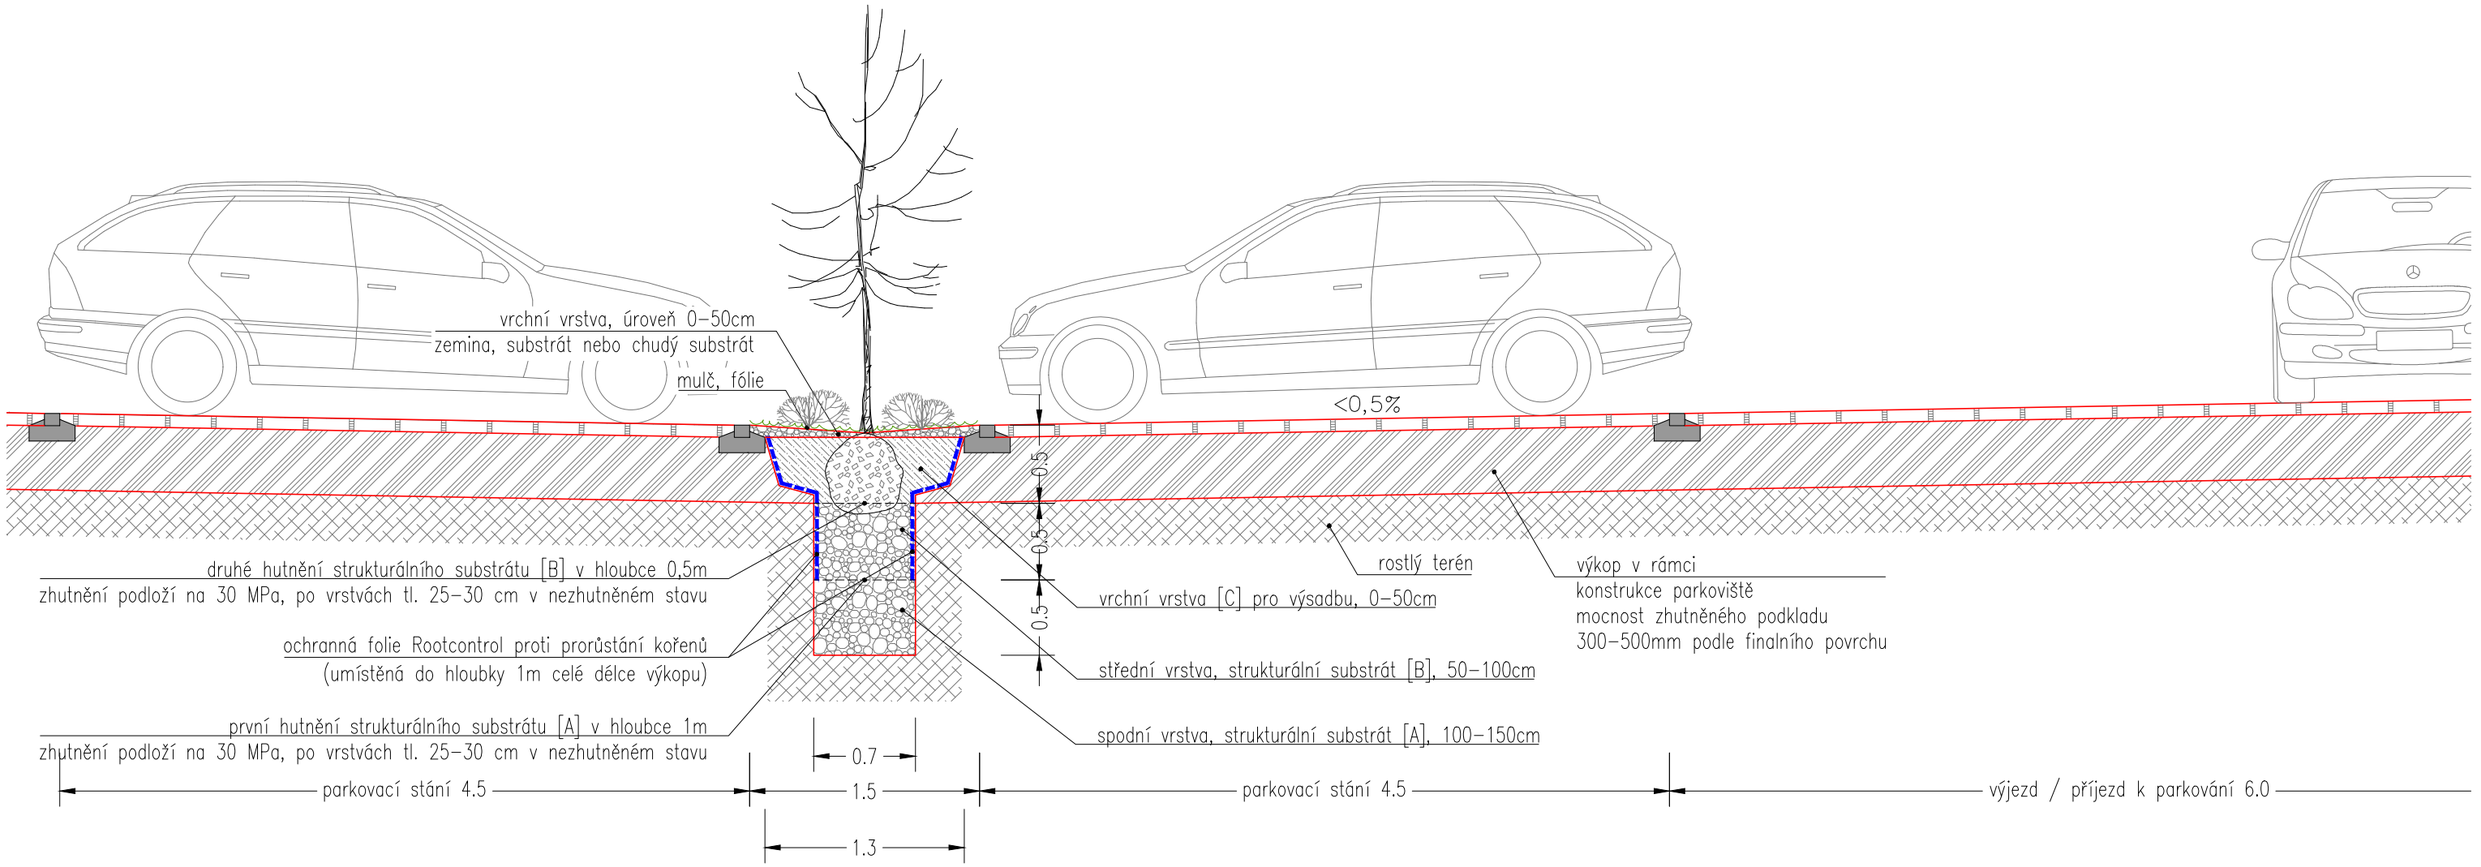

Popis řešení :

Strukturálním substrátem je půdní substrát s převahou drceného kameniva doplněného o organickou složku se zahradní zeminou, biouhlu a zeolitu se schopností vázat vodu, zadržovat živiny a zlepšovat celkovou strukturu substrátu. Při zakládání výsadby se strukturální substrát mechanicky hutní, a je proto velmi odolný vůči dodatečnému utužení. I po zhutnění dosahuje vysoké porozity (30-40%) a tím poskytuje kořenům dostatek prostoru a vzdušných pórů.

Popis řešení :

Pracovní postup přípravy stanoviště pro výsadbu stromů do strukturálního substrátu:

1. odstranění stávajících konstrukcí zpevněných ploch
2. odstranění vrchních 30-50cm podkladních vrstev pod zpevněnými plochami
3. tvar výkopu v místech výsadbové jámy do hloubky 1,5m
4. promíchání všech složek strukturálního substrátu
5. zásyp jam strukturálním substrátem s hutněním ve vrstvách
6. instalace fólií proti prorůstání kořenů do hloubky 1m nad 50cm zhutněného strukturálního substrátu – v případě nutnosti ochrany sítí
7. hloubení jam pro výsadbu
8. výsadba dřevin s balem
9. úprava povrchu závlahové mísy, v případě zakrytí dlažbou volit typ s propustnými spárami

akce :

Parkoviště u ZŠ Husova, Náměšť nad Oslavou, SO 801 vegetační úpravy

investor :	Město Náměšť nad Oslavou		
autorizovaná osoba :	Ing. Jaroslav Krejčí, ČKA : 02 947		
zpracovatel :	Ing. Jaroslav Krejčí, Na Svahu 408/18, 669 02 Znojmo		
obsah :	D.1.1.b)2 Vzorový řez výsadbou v parkovišti		pare č.:
objekt :	801 Vegetační úpravy		
datum :	stupeň :	měřítko :	
02/2024	PDPS	1:25, formát 2A4	