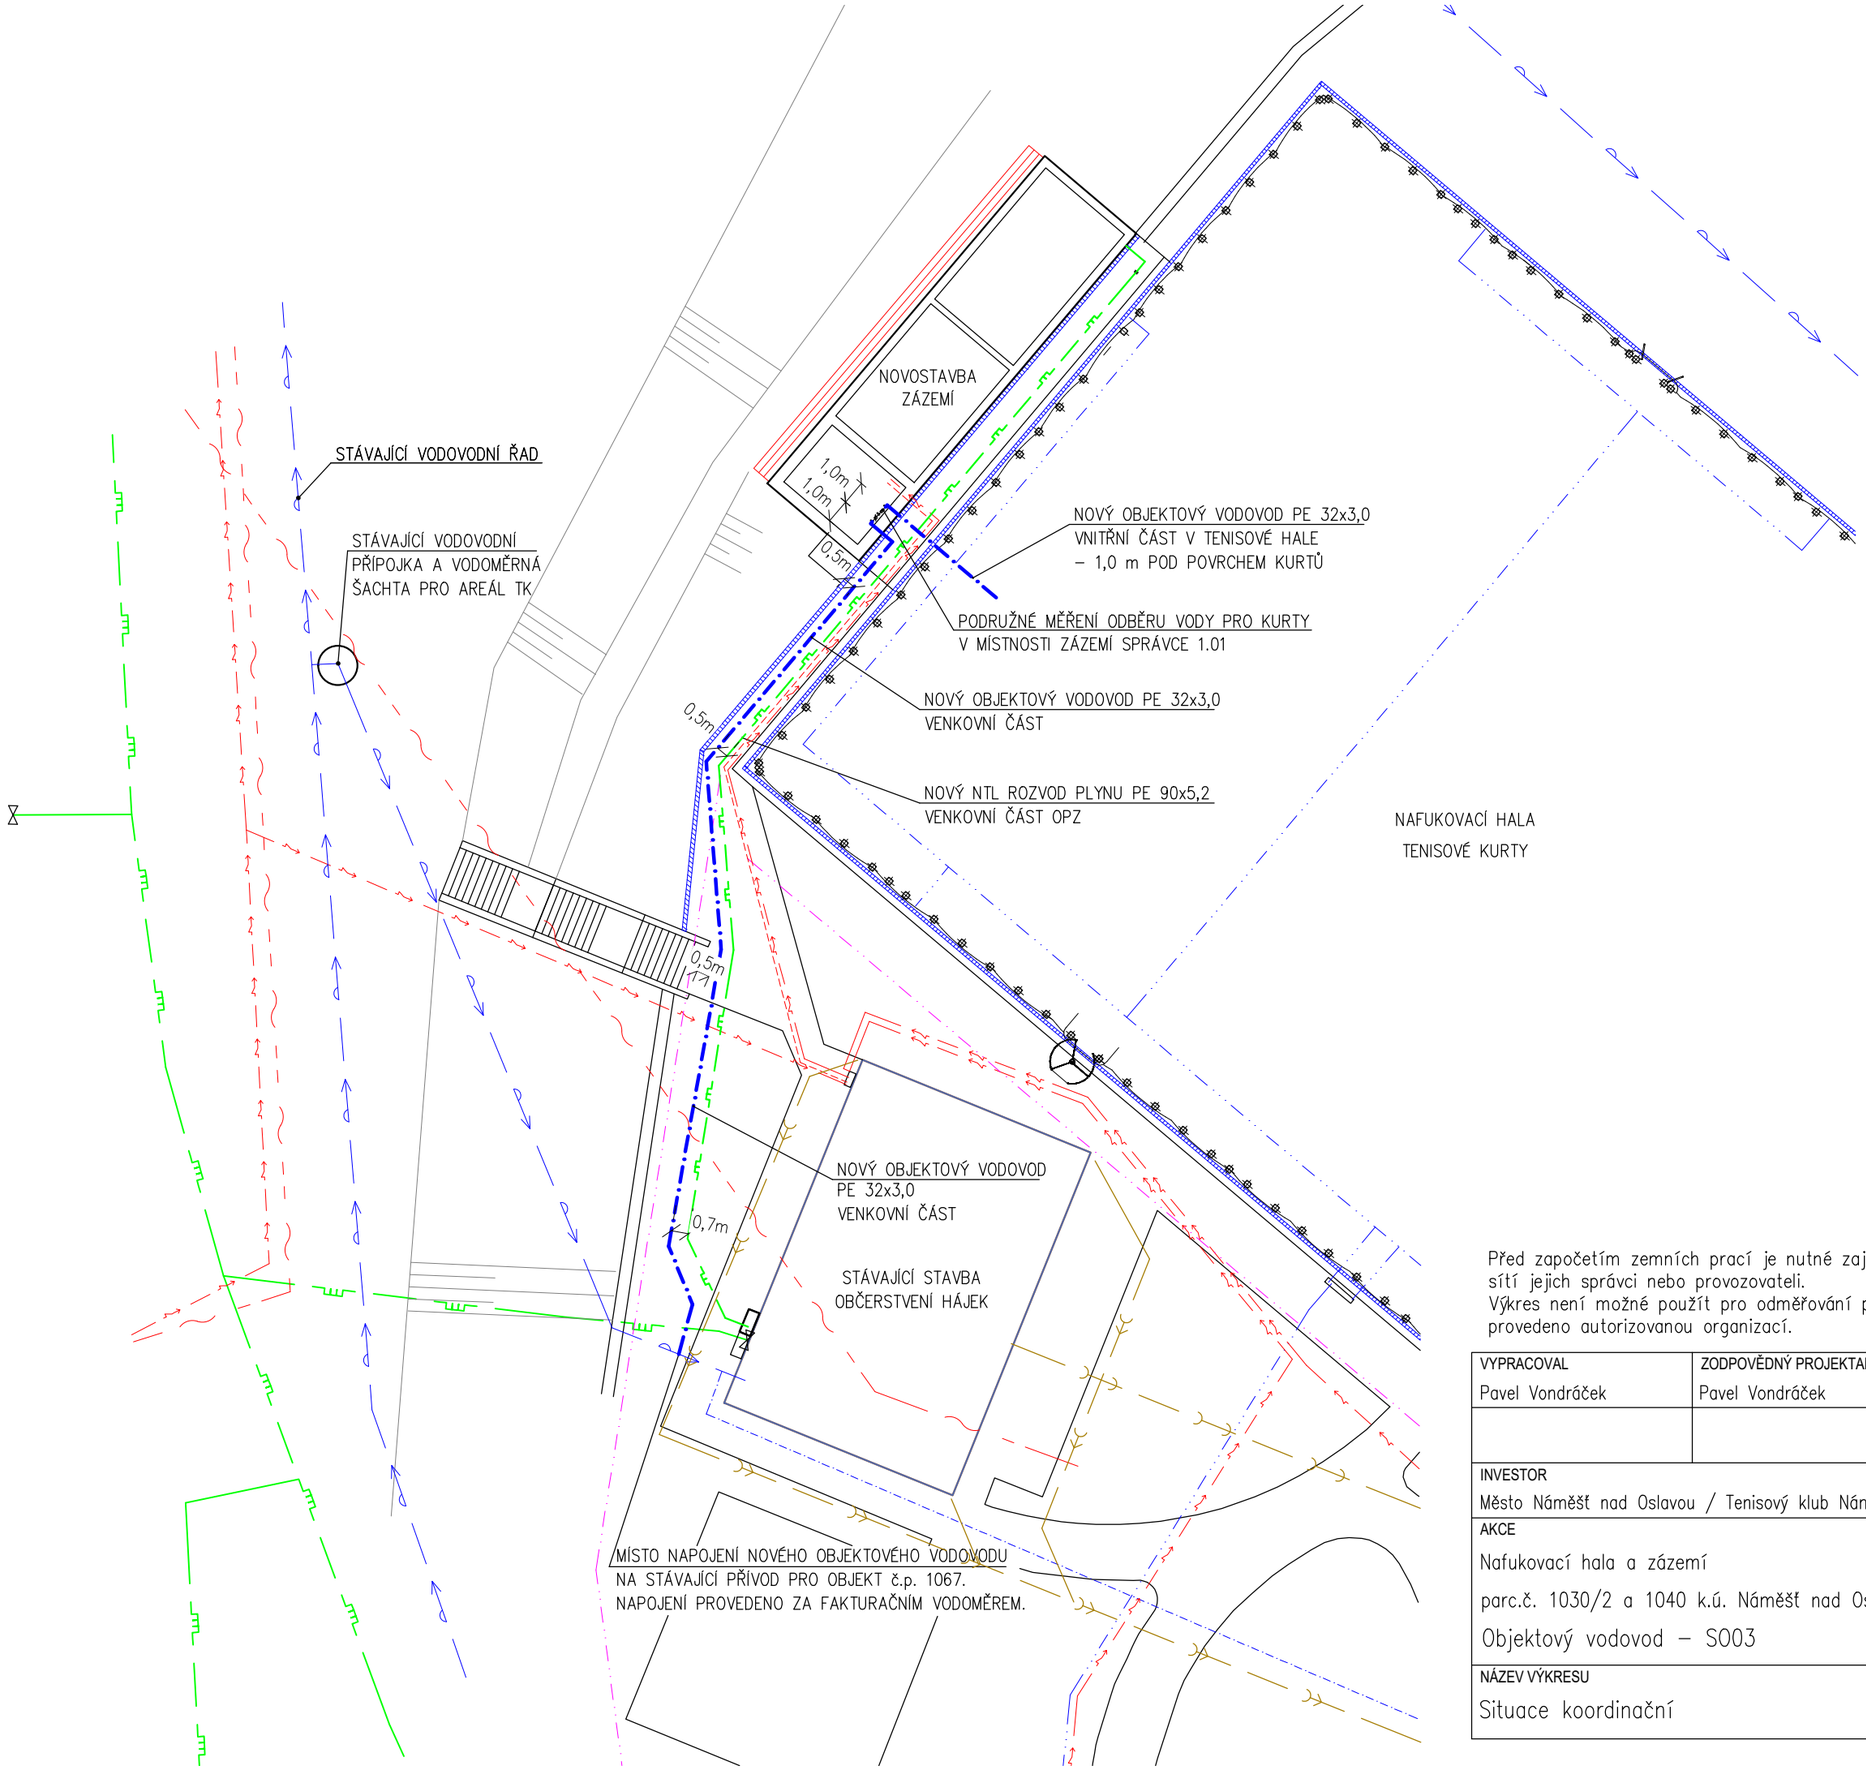

LEGENDA – NOVÉ INŽENÝRSKÉ SÍTĚ:

- vodovod areálový pitná voda – nový
- NTL rozvod plynu – nový

LEGENDA:

- vedení elektro NN
- síťové kabely LAN a EZS
- síťové kabely LAN a EZS
- vodovodní řad a přípojka
- vodovod areálový pitná voda
- areálový rozvod užitkové vody
- dešťová kanalizace
- splašková kanalizace
- drenážní potrubí
- liniový žlab odvodnění

Před započetím zemních prací je nutné zajistit vytyčení tras podzemních inženýrských sítí jejich správci nebo provozovateli.
Výkres není možné použít pro odměřování parcel. Vytyčení hranic parcel musí být provedeno autorizovanou organizací.

VYPRACOVAL	ZODPOVĚDNÝ PROJEKTANT	KRESLIL	
Pavel Vondráček	Pavel Vondráček	Pavel Vondráček	Pavel Vondráček Jedlová 2267/3, 59401 Velké Meziříčí IČ: 48891941 tel.: 604 373 799 mail.: vondracekp@email.cz

INVESTOR	Město Náměšť nad Oslavou / Tenisový klub Náměšť nad Oslavou z.s.
AKCE	Nafukovací hala a zázemí parc.č. 1030/2 a 1040 k.ú. Náměšť nad Oslavou Objektový vodovod – S003
NÁZEV VÝKRESU	Situace koordinační
FORMÁT	A3
DATUM	04/2022
STUPEŇ	DSP
ČÍSLO ZAKÁZKY	
ZMĚNA	
MĚŘÍTKO	1:250
ČÍSLO VÝKRESU	D.1.4.a–02