

DRUH POVRCHU
VZDÁLENOSTI ŠACHET
OZNAČENÍ ŠACHET

SMĚROVÉ POMĚRY

MĚŘÍTKA 1:100/100

LEGENDA TYPŮ ČAR
PŮVODNÍ TERÉN
HRUBÉ TERÉNNÍ ÚPRAVY
UPRAVENÝ TERÉN

PODÉLNÝ PROFIL
6.6
POTRUBÍ PLOVOUCÍHO KALU Z DN


HLOUBKA VÝKOPU

KÓTA DNA POTRUBÍ

KÓTA PŮVODNÍHO TERÉNU

SROVNÁVACÍ ROVINA

STANIČENÍ [km/m]
PROFIL[mm]–MATERIÁL–DÉLKA[m]
SKLON[promile]–DÉLKA[m]
ULOŽENÍ

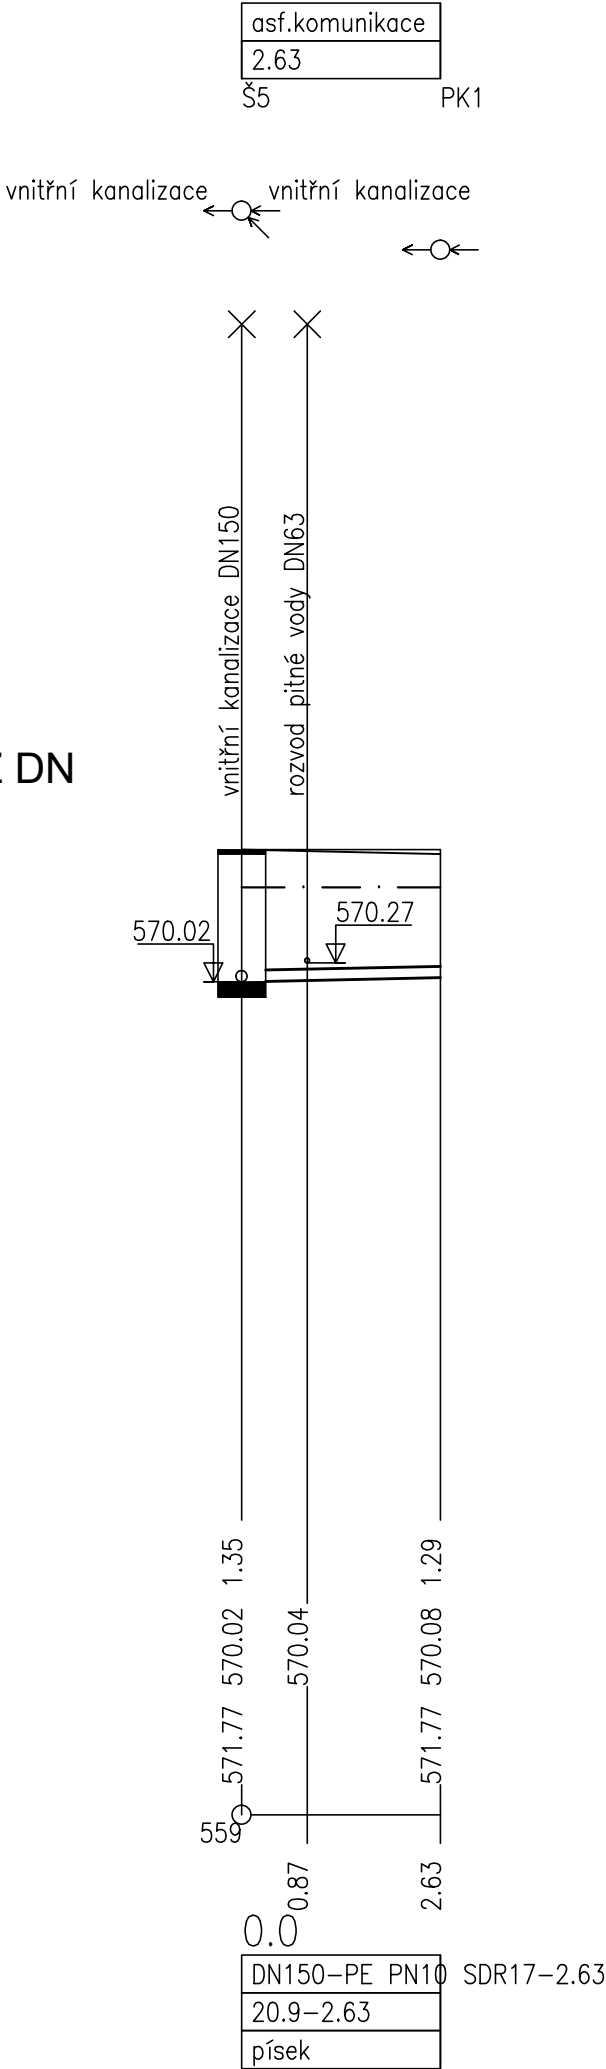

POZNÁMKA

- POTRUBÍ PLOVOUCÍCH NEČISTOT – PROPOJENÍ POTRUBÍ NEREZ (DODÁVKA TECHNOLOGIE) A PE PROVÉST PŘÍRUBOVÝM SPOJEM. NA POTRUBÍ PE SE OSADÍ LEMOVÝ NÁKRUŽEK DN150 A PŘÍRUBA.

DOKUMENTACE STAVEBNÍCH OBJEKTŮ
SO 06 PROPOJOVACÍ POTRUBÍ A DROBNÉ OBJEKTY

Rev. č.	Datum	Schválil	Stručný popis změn

KOOPERACE V PROFESI	-	tel.:	-
-	-	e-mail:	-
PRO DUIS s.r.o.	-	IČO:	-

				DUIS S.R.O. Projektové a inženýrské služby Srbská 1546/21, 612 00 Brno E-mail: duis@duis.cz www.duis.cz	
Vypracoval:	Projektant: Ing. Klímová	Hl.ing.projektu: Ing. Klímová	Tech. kontrola: Ing. Vach		
Objednatel: Vodovody a kanalizace Třebíč		Investor: Vodovody a kanalizace Třebíč		Formát:	2 A4
Akce: ČOV OPATOV INTENZIFIKACE				Datum:	10/2024
				Stupeň:	DPS
				Soubor:	Opatov DPS
				Měřítko:	1:100/100
Příloha:	Podélný profil - 6.6 Potrubí plovoucího kalu z DN			Číslo zakázky: 1309	Č.přílohy: D.1-4.2.5