

DRUH POVRCHU
VZDÁLENOSTI ŠACHET
OZNAČENÍ ŠACHET

SMĚROVÉ POMĚRY

MĚŘÍTKA 1:200/100

LEGENDA TYPŮ ČAR
PŮVODNÍ TERÉN
HRUBÉ TERÉNNÍ ÚPRAVY
UPRAVENÝ TERÉN

PODÉLNÝ PROFIL
6.7.1
VNITŘNÍ KANALIZACE

KÓTA UPRAVENÉHO TERÉNU

KÓTA HRUBÝCH TERÉNNÍCH ÚPRAV


HLOUBKA VÝKOPU

KÓTA DNA POTRUBÍ

KÓTA PŮVODNÍHO TERÉNU

SROVNÁVACÍ ROVINA

STANIČENÍ [km/m]	0.0	
PROFIL[mm]–MATERIÁL–DÉLKA[m]	DN150–PVC–13.45	
SKLON[promile]–DÉLKA[m]	20.0–12.11	29.9–1.34
ULOŽENÍ	písek	

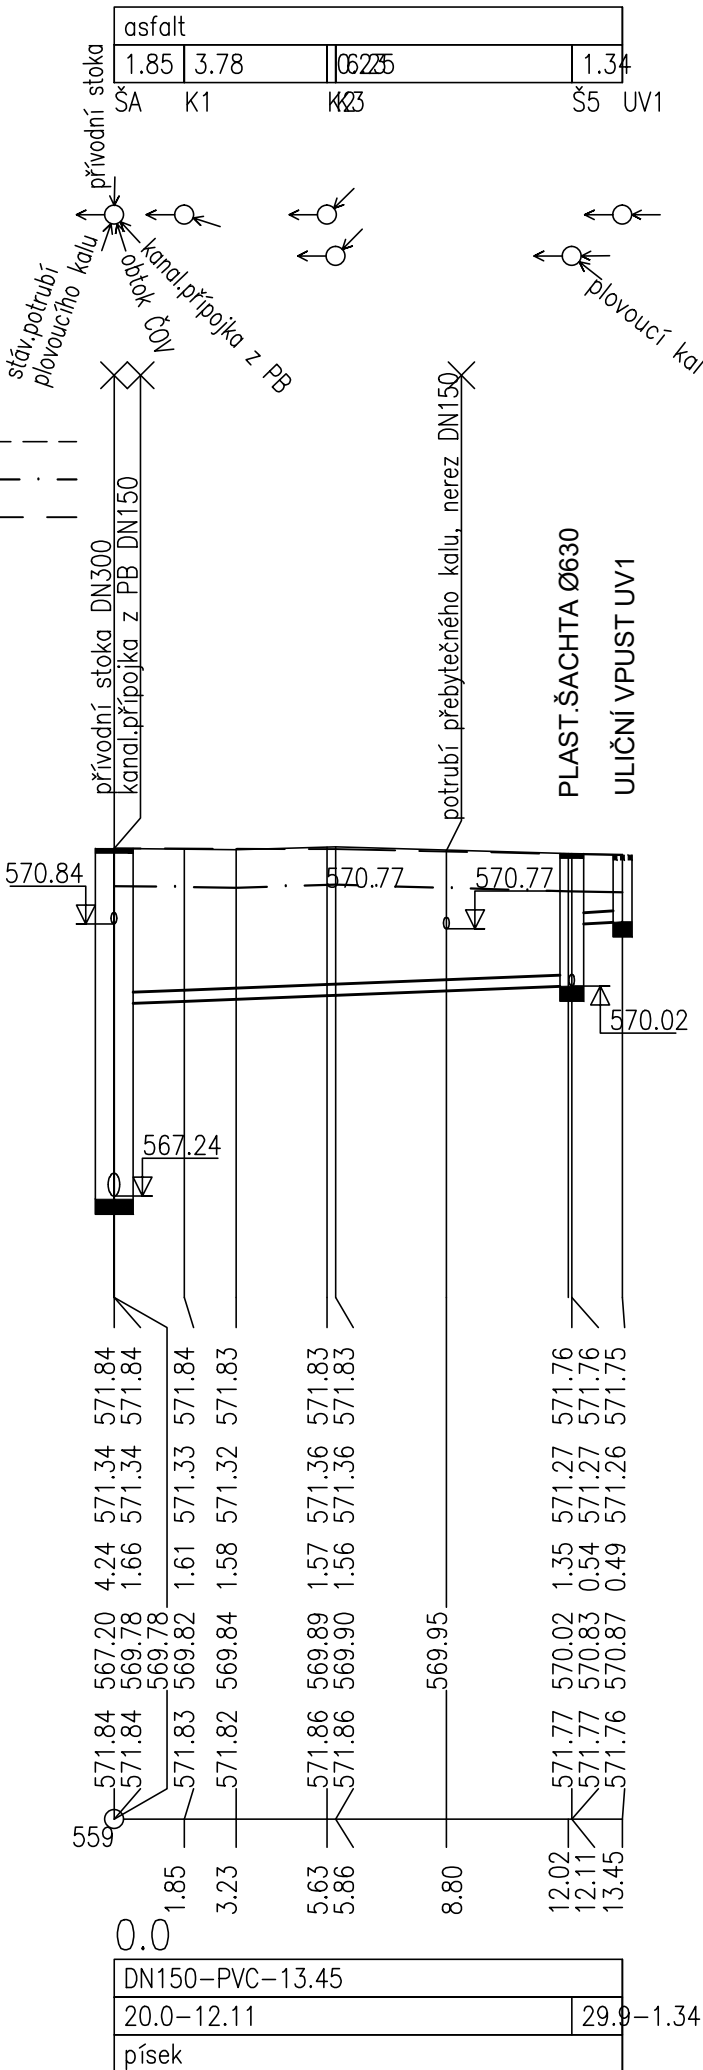

DRUH POVRCHU
VZDÁLENOSTI ŠACHET
OZNAČENÍ ŠACHET

SMĚROVÉ POMĚRY

MĚŘÍTKA 1:100/100

LEGENDA TYPŮ ČAR
PŮVODNÍ TERÉN
HRUBÉ TERÉNNÍ ÚPRAVY

PODÉLNÝ PROFIL
6.7.2
VNITŘNÍ KANALIZACE


HLOUBKA VÝKOPU

KÓTA DNA POTRUBÍ

KÓTA PŮVODNÍHO TERÉNU

SROVNÁVACÍ ROVINA

STANIČENÍ [km/m]	0.0	
PROFIL[mm]–MATERIÁL–DÉLKA[m]	DN150–PVC–2.69	
SKLON[promile]–DÉLKA[m]	44.6–2.69	
ULOŽENÍ	písek	

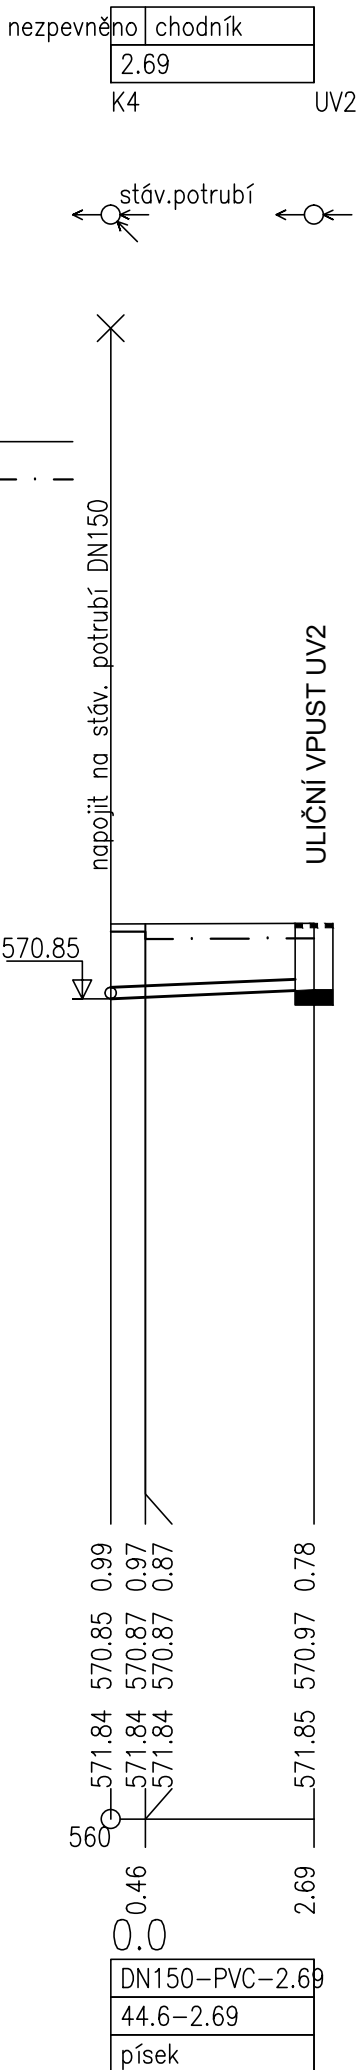

DOKUMENTACE STAVEBNÍCH OBJEKTŮ
SO 06 PROPOJOVACÍ POTRUBÍ A DROBNÉ OBJEKTY

Rev. č.	Datum	Schválil	Stručný popis změn
---------	-------	----------	--------------------

KOOPERACE V PROFESI	-	tel.:	-
-	-	e-mail:	-
PRO DUIS s.r.o.	-	IČO:	-

				DUIS S.R.O. Projektové a inženýrské služby Srbská 1546/21, 612 00 Brno E-mail: duis@duis.cz www.duis.cz	
Vypracoval:	Projektant: <i>KLÍMOVÁ</i> Ing. Klímová	Ml.ing.projektu: Ing. Klímová	Tech. kontrola: Ing. Vach <i>MS</i>		
Objednatel: Vodovody a kanalizace Třebíč		Investor: Vodovody a kanalizace Třebíč		Formát:	3 A4
Akce: ČOV OPATOV INTENZIFIKACE				Datum:	10/2024
				Stupeň:	DPS
				Soubor:	Opatov DPS
				Měřítko:	1:200,100/100
Příloha: Podélný profil - 6.7.1 Vnitřní kanalizace, 6.7.2 Vnitřní kanalizace				Číslo zakázky: 1309	Č.přílohy: D.1-4.2.6