

DRUH POVRCHU
VZDÁL. OBJEKTŮ A VRCHOL. BODŮ
OZNAČENÍ VRCHOLOVÝCH BODŮ

MĚŘÍTKA 1:100/100

LEGENDA TYPŮ ČAR
PŮVODNÍ TERÉN
HRUBÉ TERÉNNÍ ÚPRAVY

PODÉLNÝ PROFIL
6.11.1
ROZVOD PITNÉ VODY V1

KÓTA HRUBÝCH TERÉNNÍCH ÚPRAV


HLOUBKA VÝKOPU

KÓTA DNA POTRUBÍ

KÓTA PŮVODNÍHO TERÉNU

SROVNÁVACÍ ROVINA

STANIČENÍ [km/m]
DN[mm]–MATERIÁL–DÉLKA[m]
SKLON[?]-DÉLKA[m]
ULOŽENÍ

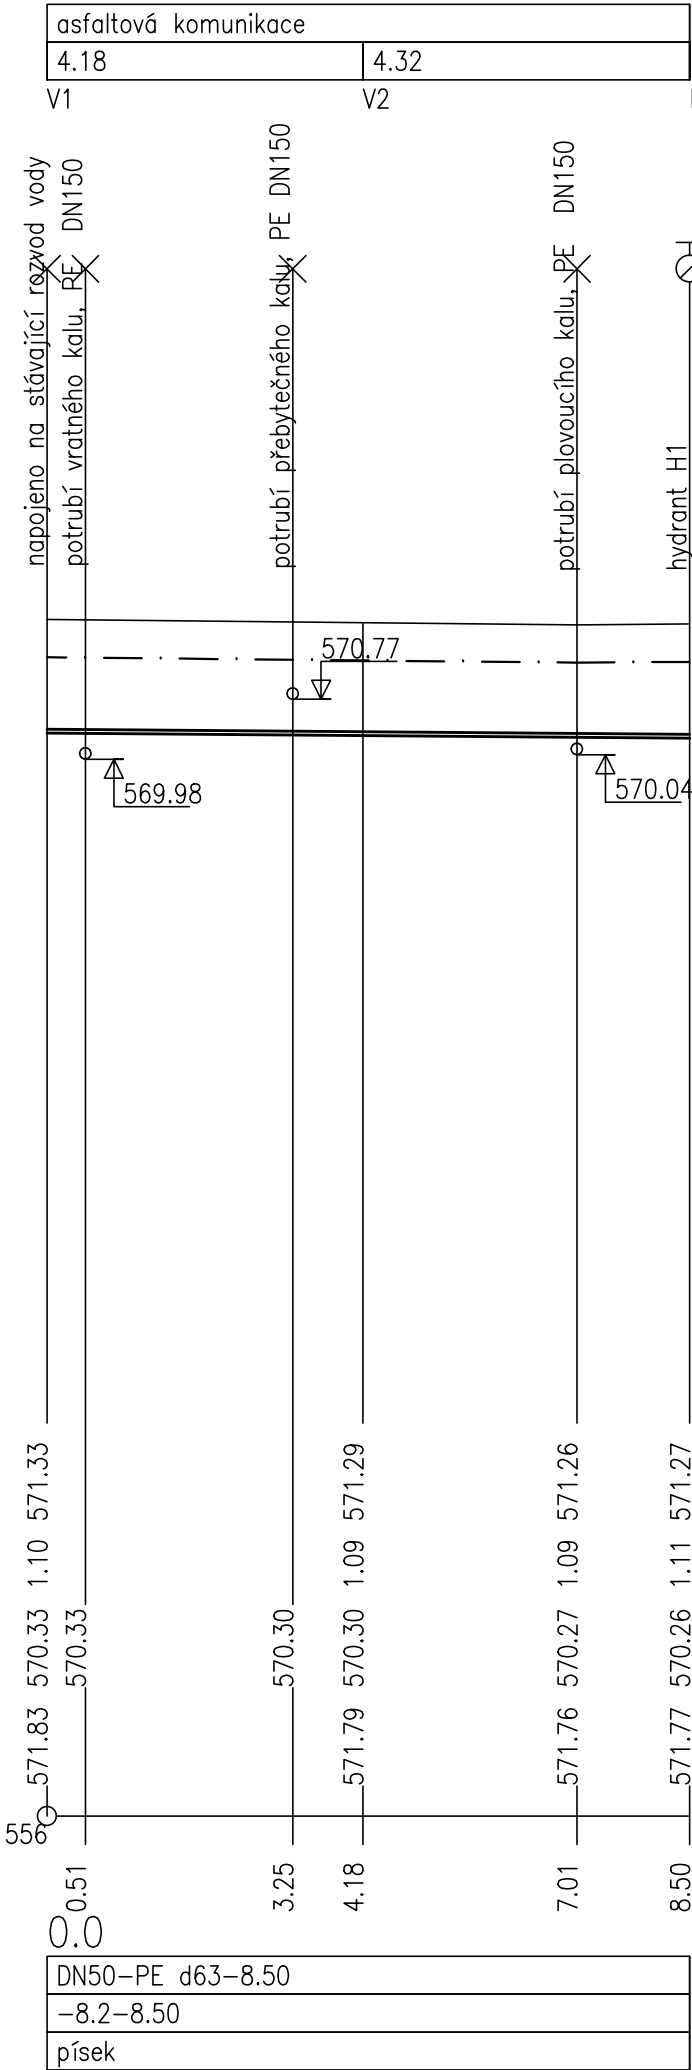

DRUH POVRCHU
VZDÁL. OBJEKTŮ A VRCHOL. BODŮ
OZNAČENÍ VRCHOLOVÝCH BODŮ

MĚŘÍTKA 1:100/100

LEGENDA TYPŮ ČAR
PŮVODNÍ TERÉN
HRUBÉ TERÉNNÍ ÚPRAVY

PODÉLNÝ PROFIL
6.11.2
ROZVOD PITNÉ VODY V2

KÓTA HRUBÝCH TERÉNNÍCH ÚPRAV


HLOUBKA VÝKOPU

KÓTA DNA POTRUBÍ

KÓTA PŮVODNÍHO TERÉNU

SROVNÁVACÍ ROVINA

STANIČENÍ [km/m]
DN[mm]–MATERIÁL–DÉLKA[m]
SKLON[?]-DÉLKA[m]
ULOŽENÍ

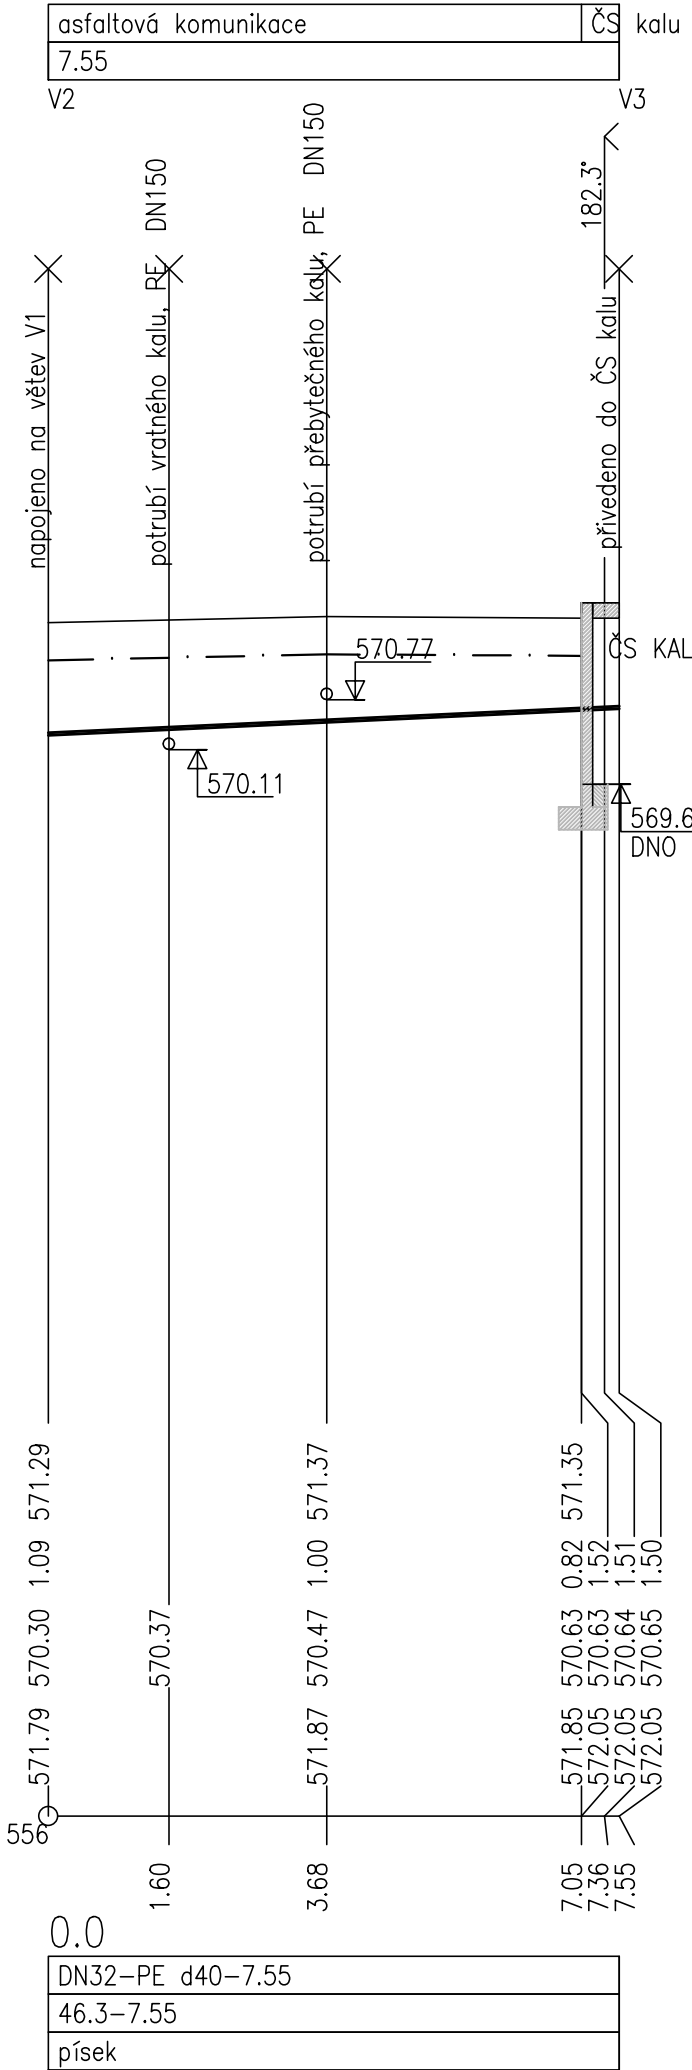

DOKUMENTACE STAVEBNÍCH OBJEKTŮ
SO 06 PROPOJOVACÍ POTRUBÍ A DROBNÉ OBJEKTY

Rev. č.	Datum	Schválil	Stručný popis změn

KOOPERACE V PROFESI	-	tel.:	-
-	-	e-mail:	-
PRO DUIS s.r.o.	-	IČO:	-

				DUIS S.R.O. Projektové a inženýrské služby Srbská 1546/21, 612 00 Brno E-mail: duis@duis.cz www.duis.cz	
Vypracoval:	Projektant: <i>Klímová</i> Ing. Klímová	Ml.ing.projektu: Ing. Klímová	Tech. kontrola: Ing. Vach <i>mg</i>		
Objednatel: Vodovody a kanalizace Třebíč		Investor: Vodovody a kanalizace Třebíč		Formát:	3 A4
ČOV OPATOV INTENZIFIKACE				Datum:	10/2024
				Stupeň:	DPS
				Soubor:	Opatov DPS
				Měřítko:	1:100/100
Příloha: Podélný profil - 6.11.1 Rozvod pitné vody V1, 6.11.2 Rozvod pitné vody V2				Číslo zakázky: 1309	Č.přílohy: D.1-4.2.7