



VZOROVÉ ULOŽENÍ KABELŮ  
V ASFALTOVÉ KOMUNIKACI

MĚŘÍTKO 1:10

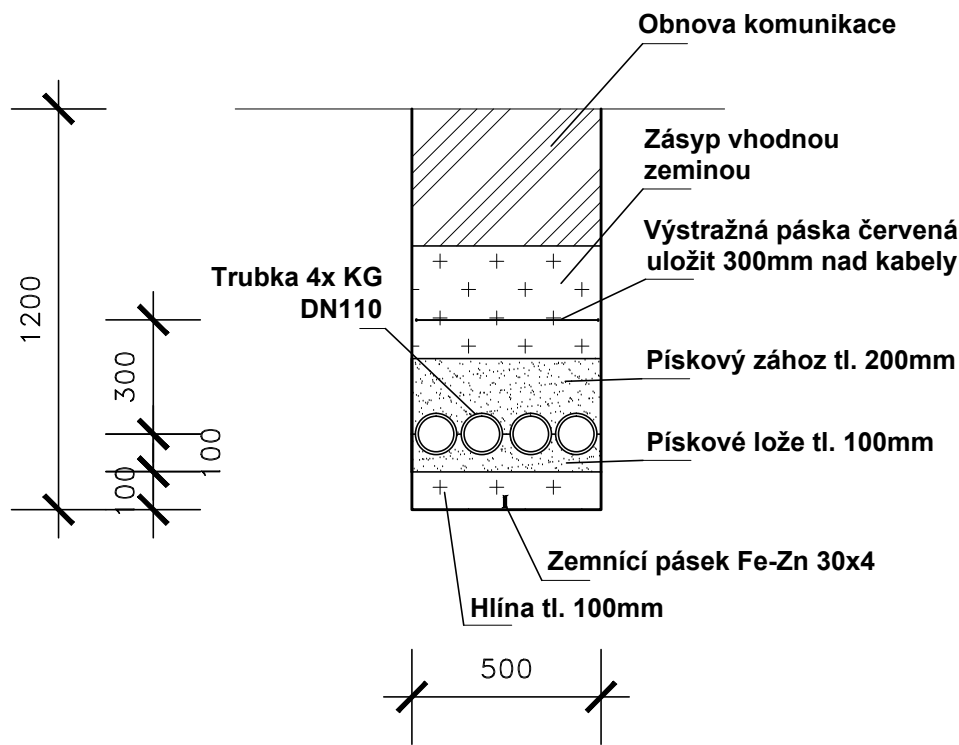

VZOROVÉ ULOŽENÍ KABELŮ  
V ZATRAVNĚNÝCH PLOCHÁCH A CHODNÍCÍCH

MĚŘÍTKO 1:10

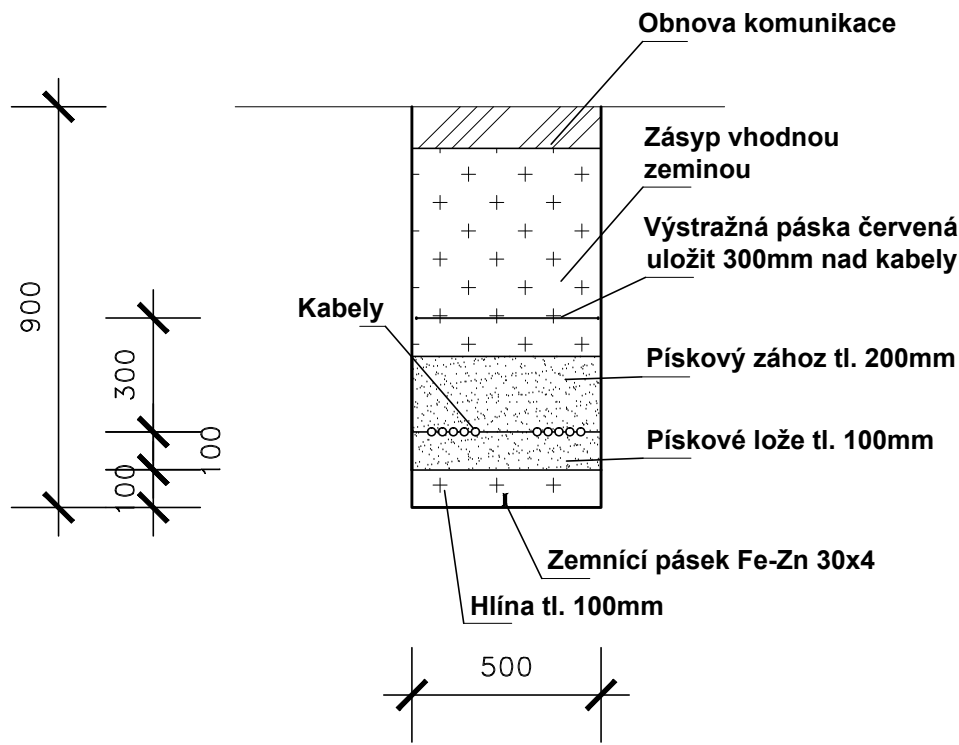

POZOR

Uložení kabelu provést v souladu s ČSN 33 2000–5–52 ed.2

NAPĚŤOVÁ SOUSTAVA (DLE ČSN IEC38):

OCHRANA PŘED NEBEZPEČNÝM DOTYKEM NEŽIVÝCH ČÁSTÍ (DLE ČSN 33 2000–4–41 ed.2):

- AUTOMATICKÝM ODPOJENÍM OD ZDROJE
- OCHRANA POUŽITÍM ZAŘÍZENÍ TŘÍDY OCHRANY II

SOUČÁSTÍ SO 07

ZEMNÍ PRÁCE, DOTĚSNĚNÍ PROSTUPU SKRZ ZÁKLADY, VÝSTRAŽNÁ FÓLIE, ZEMNÍ PÁSEK, CHRÁNIČKY

SOUČÁSTÍ PS ELEKTRO

KABELY

SO 07 KABELOVÉ TRASY A VO

Rev. č.	Datum	Schválil	Stručný popis změn

KOOPERACE V PROFESI	-	tel.:	-
-	-	e-mail:	-
PRO DUIS s.r.o.	-	IČO:	-

<div></div>				<div><b>DUIS</b> Projektové a inženýrské služby Srbská 1546/21, 612 00 Brno E-mail: duis@duis.cz www.duis.cz</div> <div><b>S.R.O.</b></div>	
<b>Vypracoval:</b> Ing. Klímová	<b>Projektant:</b> Ing. Klímová	<b>Hl.ing.projektu:</b> Ing. Klímová	<b>Tech. kontrola:</b> Ing. Vach		
<b>Objednatel:</b> Vodovody a kanalizace Třebíč		<b>Investor:</b> Vodovody a kanalizace Třebíč		<b>Formát:</b>	2 A4
<b>Akce:</b>  ČOV OPATOV INTENZIFIKACE				<b>Datum:</b>	10/2024
				<b>Stupeň:</b>	DPS
				<b>Soubor:</b>	Opatov DPS
				<b>Měřítko:</b>	—
<b>Příloha:</b> VZOROVÝ ŘEZ ULOŽENÍ KABELU				<b>Číslo zakázky:</b> 1309	<b>Č.přílohy:</b> D.1-5.2