PŮDORYS PI

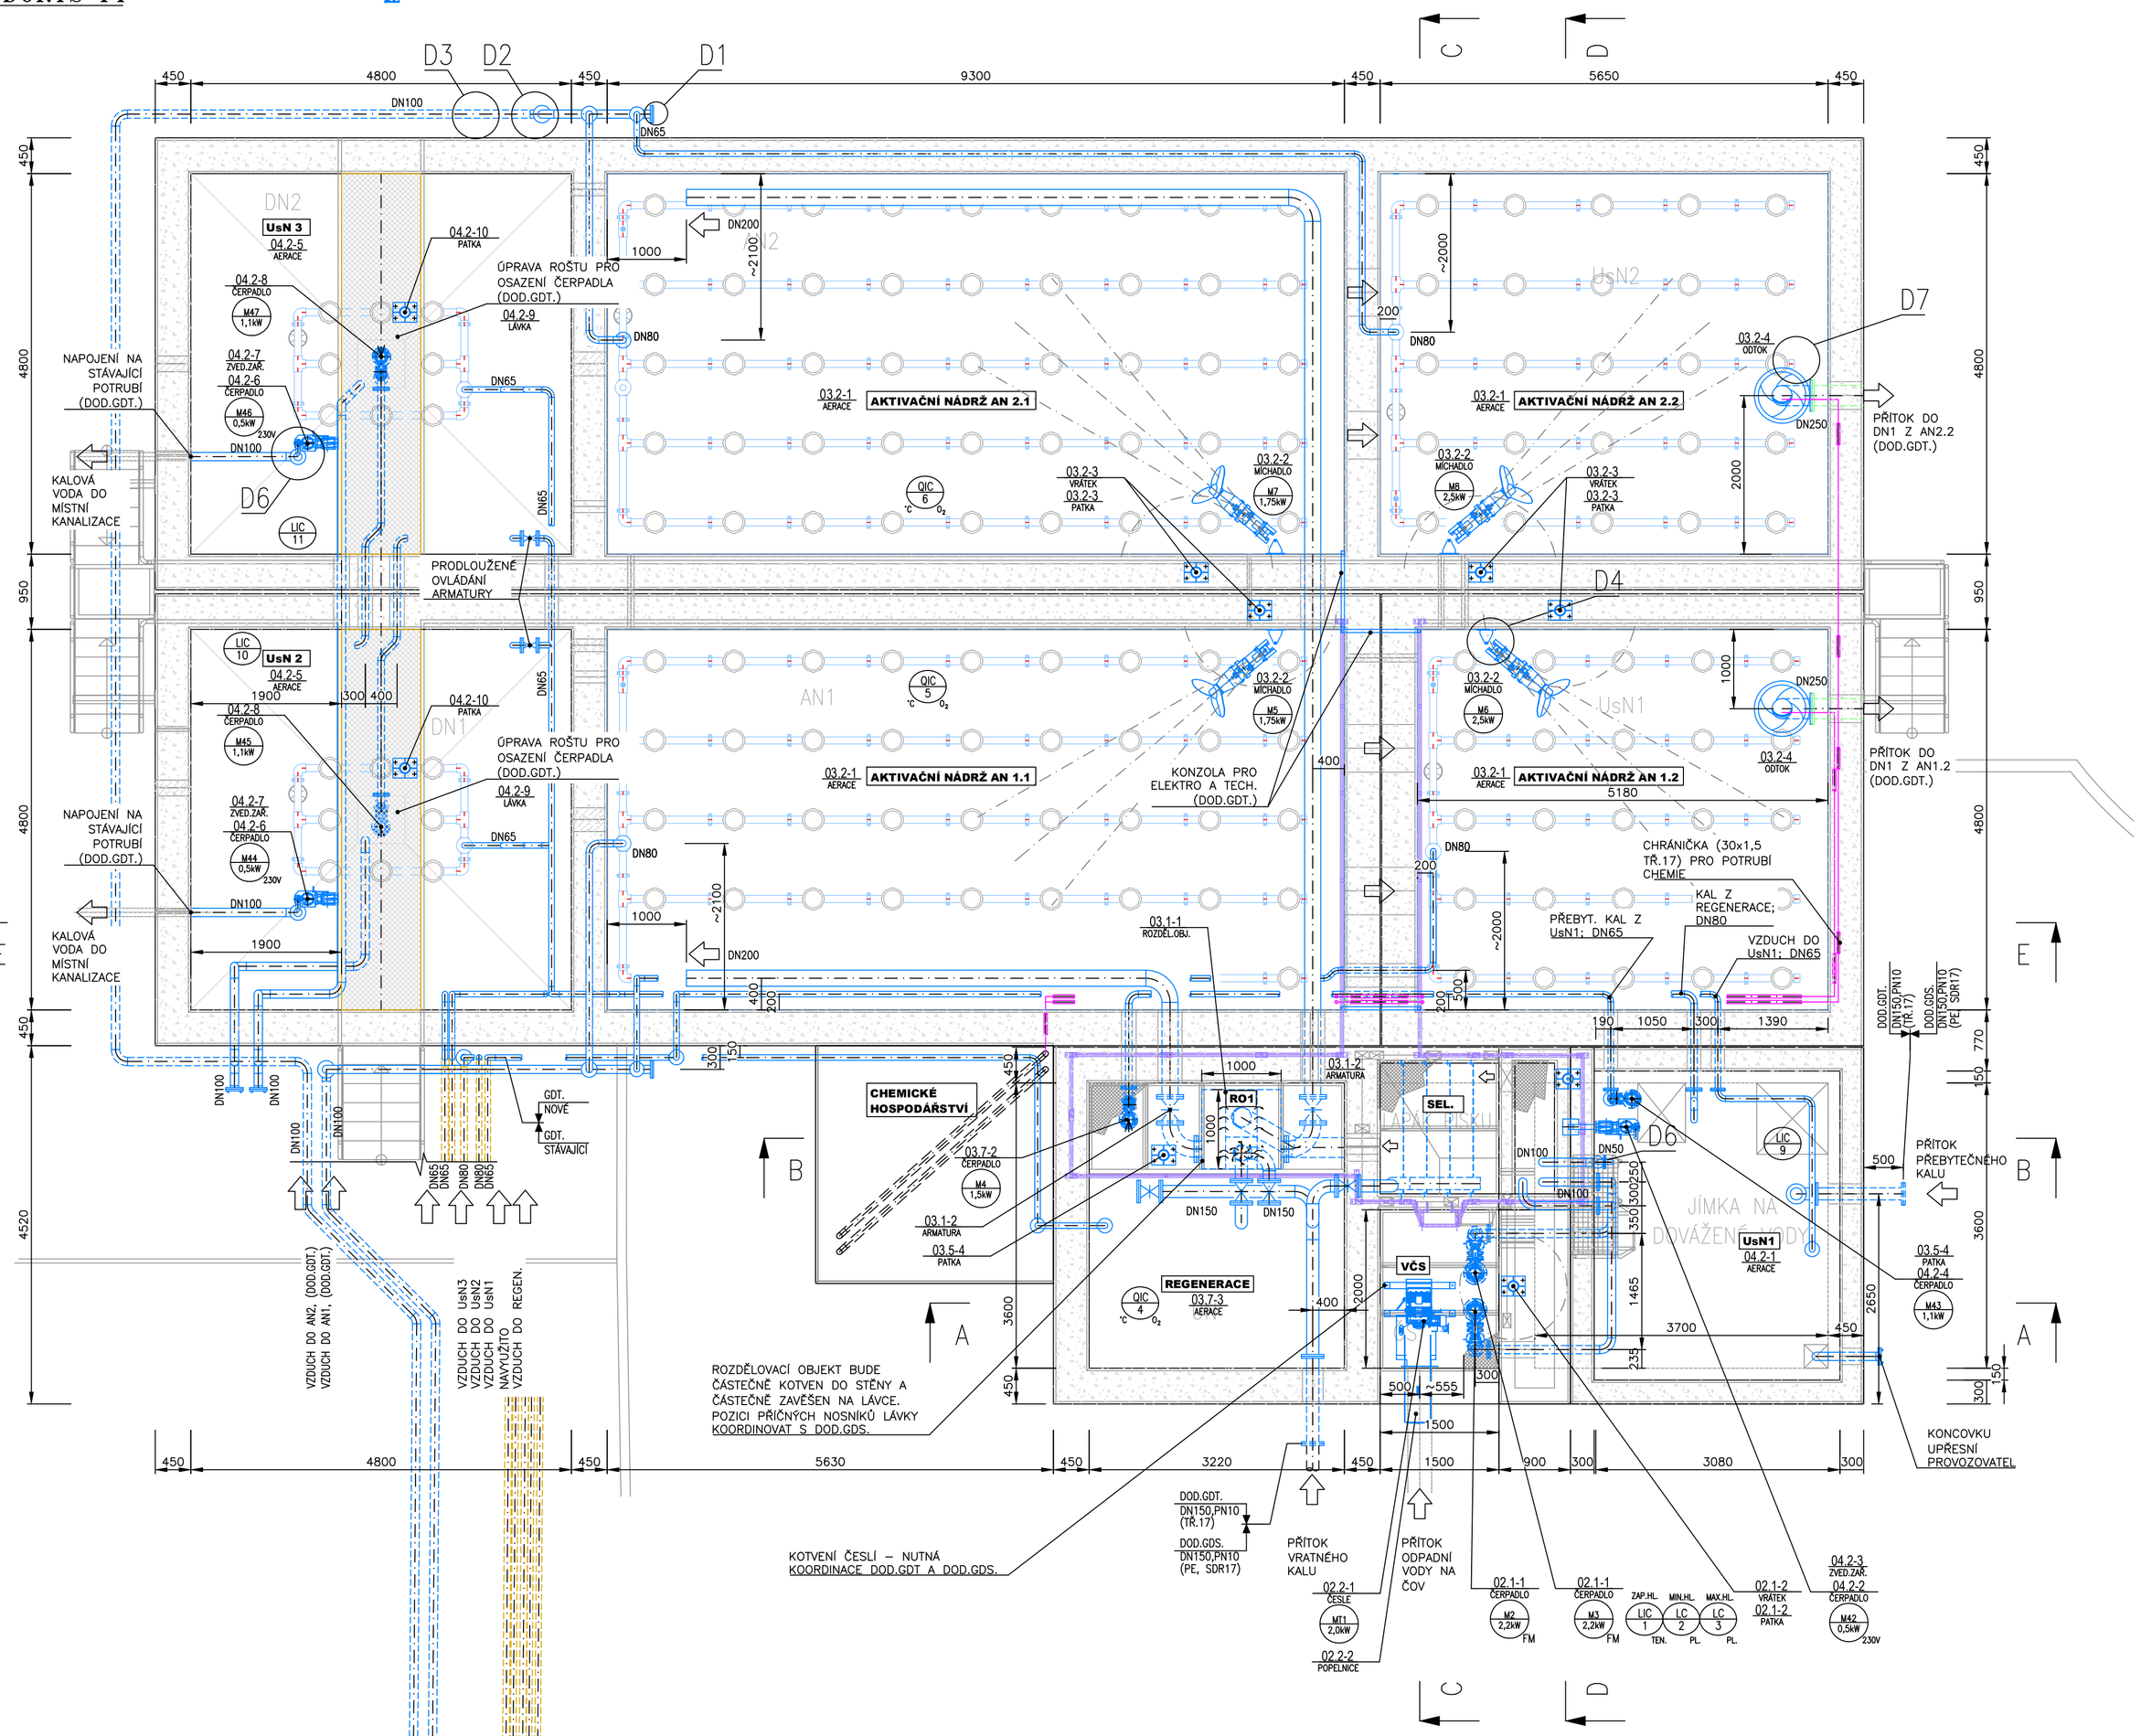

PŮDORYS PII

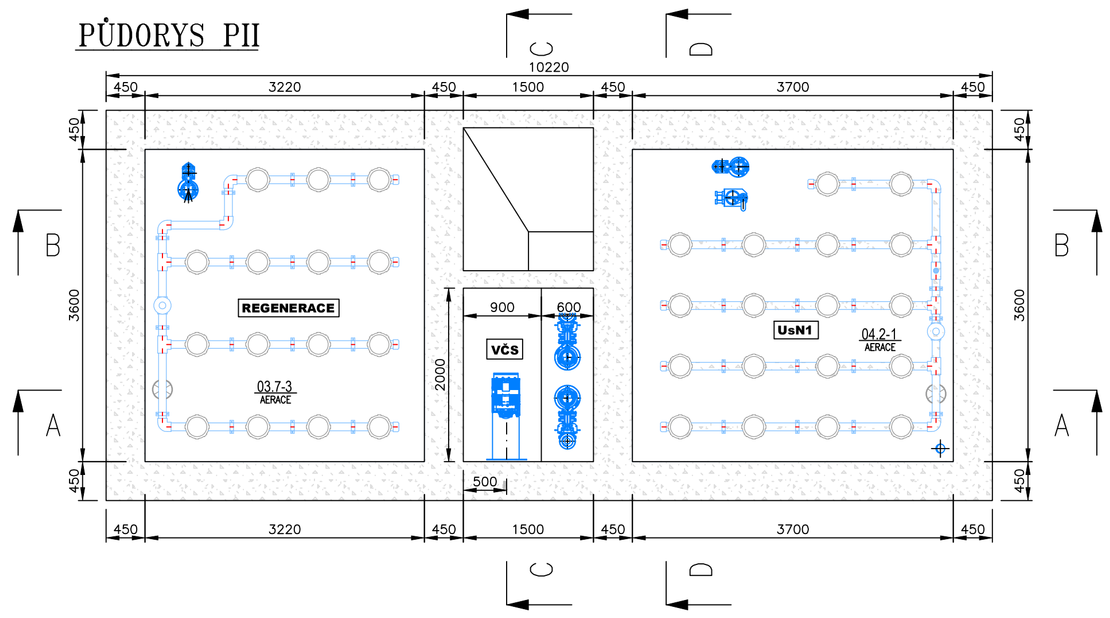

POZNÁMKY:

GDT – DODAVATEL TECHNOLOGIE
- NAPOJENÍ GDS NA GDT 0,5 m ZA OBJEKTEM, POKUD NENÍ UVEDENO JINAK
- PŘÍRUBOVÉ SPOJE NA ROZHRANÍ DODÁVEK JSOU DODÁVKOU GDT.
- PŘI REALIZACI JE NUTNÉ PŘIZPŮSOBIT NOVÉ TRASY POTRUBÍ DLE STÁVAJÍCÍHO STAVU
- PŘED REALIZACÍ VYZVAT DODAVATELE ELEKTRO PRO ZAKRESLENÍ PROSTUPŮ ELEKTRO
- PODROBNĚJŠÍ INFORMACE O STAVEBNÍCH ÚPRAVÁCH NA OBJEKTECH JSOU SOUČÁSTÍ STAVEBNÍ VÝKRESOVÉ DOKUMENTACE.
- POTRUBÍ KOTVIT TAK, ABY NEPŘENÁŠELO VLASTNÍ ZATÍŽENÍ NA ZAŘÍZENÍ
- POTRUBÍ TLAKOVÉHO VZDUCHU K ARMATUŘE JE DOD.GDT. ZEMNÍ PRÁCE JSOU DOD.GDS.
- ZHOTOVENÍ PROSTUPŮ, TĚSNĚNÍ A ZAPRAVENÍ PROSTUPŮ PO MONTÁŽI TECHNOLOGIE JE DODÁVKOU GDS POKUD NENÍ UVEDENO JINAK
- ZHOTOVENÍ A OSAZENÍ OCELOVÝCH PROSTUPŮ JE DOD.GDS. ZHOTOVENÍ OTVORŮ PRO POTRUBÍ JE DOD.GDT. POTRUBÍ OBVAŘIT Z OBOU STRAN PROSTUPU.
- NAPOJENÍ NA STÁVAJÍCÍ POTRUBÍ VZDUCHU DLE SITUACE NA STAVBĚ (NUTNO PROVĚŘIT VYÚSTĚNÍ V DMYCHÁRNĚ A U MONOBLOKU)
- KOORDINACE S DOD.GDE. OHLEDNĚ VEDENÍ KABELOVÝCH ŽLABŮ PO KORUNĚ NÁDRŽÍ
- UZAVÍRACÍ ARMATURY VE VÝŠKÁCH OPATŘIT OVLÁDÁNÍM ŘETĚZOVÝM KOLEM
- UZAVÍRACÍ ARMATURY POD POCHŮZÍ ROVINOU OPATŘIT PRODLOUŽENÍM
- IZOLACE+TEMPERACE ČÁSTI POTRUBÍ V EXTERIÉRU, KDE MŮŽE DOJÍT K ZAMRZNUTÍ (GDT/GDE)
- ROZMÍSTĚNÍ ELEMENTŮ V NÁDRŽI JE ORIENTAČNÍ. SKUTEČNÉ POZICE ELEMENTŮ A TVAR ROŠTU ZÁVISÍ NA ZVOLENÉM DODAVATELI.
- POZICE PATEK PRO ZVEDACÍ ZAŘÍZENÍ JE ORIENTAČNÍ
- POZICI ARMATUR (OVLÁDÁNÍ) ZKOORDINOVAT S DOD.ZÁBRADLÍ
- POTRUBÍ CHEMIE VÉST V NEREZ CHRÁNIČCE V OHYBECH DOPLNĚNÉ OHEBNÝM POTRUBÍM UV ODOLNÝM. POTRUBÍ VÉST PO HRANĚ NÁDRŽE PŘÍP. LÁVKY DO RO1 A ODTOKU Z AN1,2
- DODÁVKA A MONTÁŽ POTRUBÍ MEZI OBJEKTY:
  PROV.BUDOVA – MONOBLOK, (VZDUCH DO AN1)
  PROV.BUDOVA – MONOBLOK, (VZDUCH DO AN2)
  POTRUBÍ JE DODÁVKOU GDT. PROVEDENÍ VÝKOPŮ, PODSYP, OBSYP, ZÁHOZ, HUTNĚNÍ, APOD. JE DODÁVKOU GDS

GDS – DODAVATEL STAVBY
GDT – DODAVATEL TECHNOLOGIE
GDE – DODAVATEL ELEKTRO

TECHNOLOGIE – NOVÁ
TECHNOLOGIE – STÁVAJÍCÍ

PS 02	**Mechanická část**
DPS 02.1	**Vstupní čerpací stanice**
DPS 02.2	**Jemné česle**
PS 03	**Biologická část ČOV**
DPS 03.1	**Rozdělovací objekt před AN**
DPS 03.2	**Aktivační nádrže**
DPS 03.7	**Regenerace kalu**
PS 04	**Kalové hospodářství**
DPS 04.2	**Uskladňovací nádrže**

DETAIL D5
PŘIPOJENÍ ČERPADLA PODLAHOVÝCH VOD

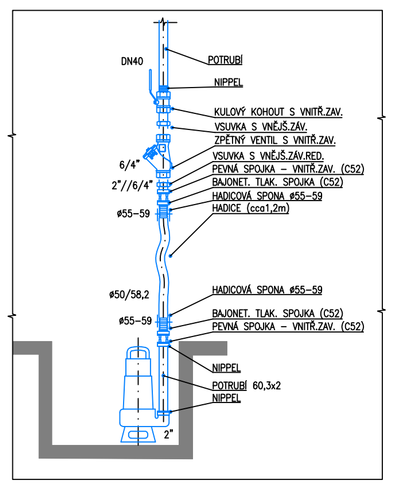

DETAIL D4
MÍCHADLO–PŘÍSLUŠENSTVÍ

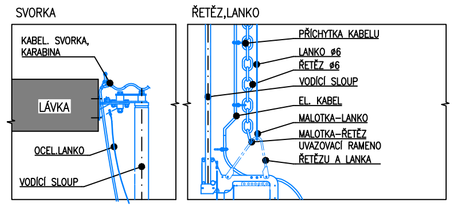

DETAIL D6
STAHOVÁNÍ PLOV.NEČISTOT

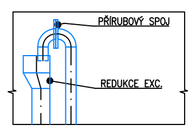

DETAIL D7
ODTOK Z AN

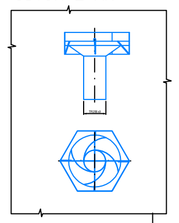

DETAIL D1
UKONČENÍ POTRUBÍ

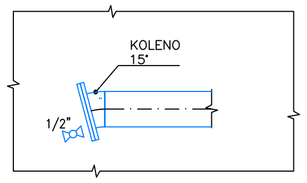

DETAIL D2
NAPOJENÍ POTRUBÍ

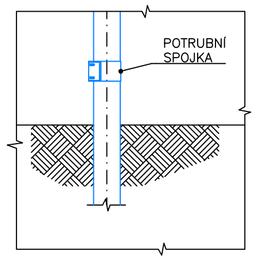

DETAIL D3
ODVODNĚNÍ POTRUBÍ

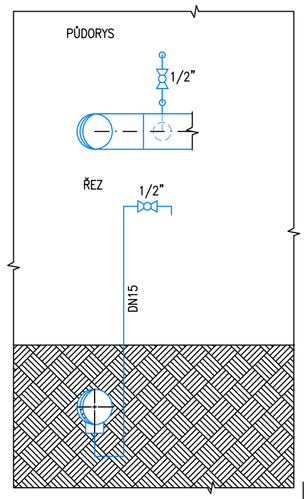

VZOROVÁ SESTAVA
PROVOZNÍ VODY

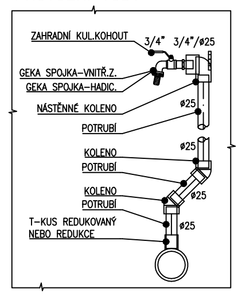

VZOROVÁ SESTAVA
ROZVODY CHEMIE

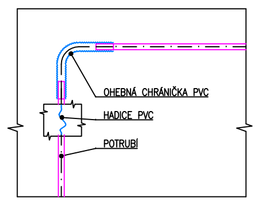

Rev. č.	Datum	Schválil	Stručný popis změn

KOOPERACE V PROFESI	-	tel.:	-
-	-	e-mail:	-
PRO DUIS s.r.o.	-	IČO:	-

DUIS
Projektové a inženýrské služby
Srbská 1546/21, 612 00 Brno
E-mail: duis@duis.cz
www.duis.cz

Vypracoval:	**Projektant:** Ing. Klímová	**Hl.ing.projektu:** Ing. Klímová
Tech. kontrola:	Ing. Vach	
Objednatel:	Vodovody a kanalizace Třebíč	
Investor:	Vodovody a kanalizace Třebíč	

Akce:
ČOV OPATOV - INTENZIFIKACE

Příloha: STÁVAJÍCÍ LINKA PŮDORYS PI, PII, DETAILY

Formát:	8xA4
Datum:	10/2024
Stupeň:	DPS
Soubor:	D.2.1–4
Měřítko:	1:50
Číslo zakázky:	**Č.přílohy:**
1309	**D.2.1-4**