ŘEZ A-A

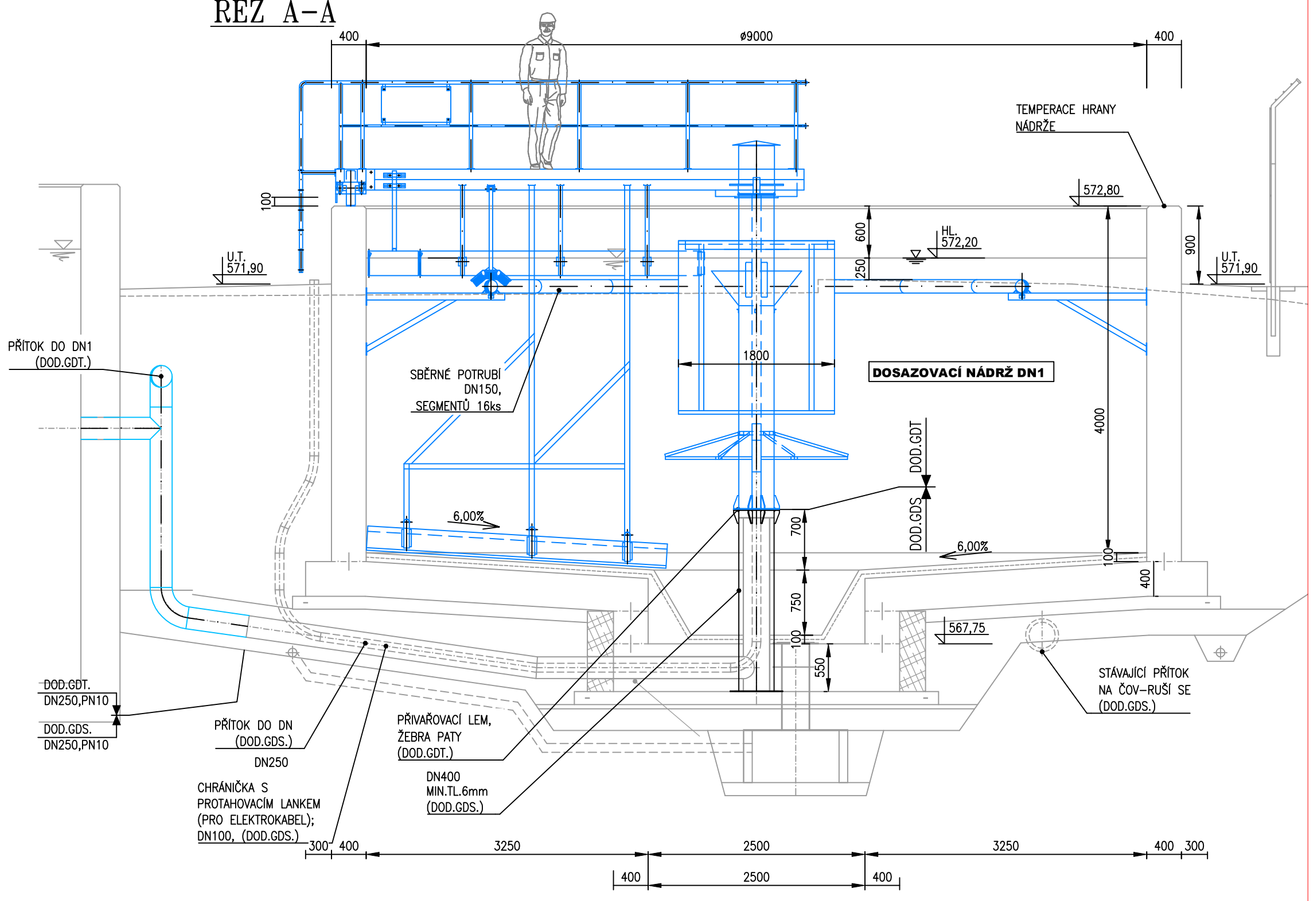

ŘEZ C-C

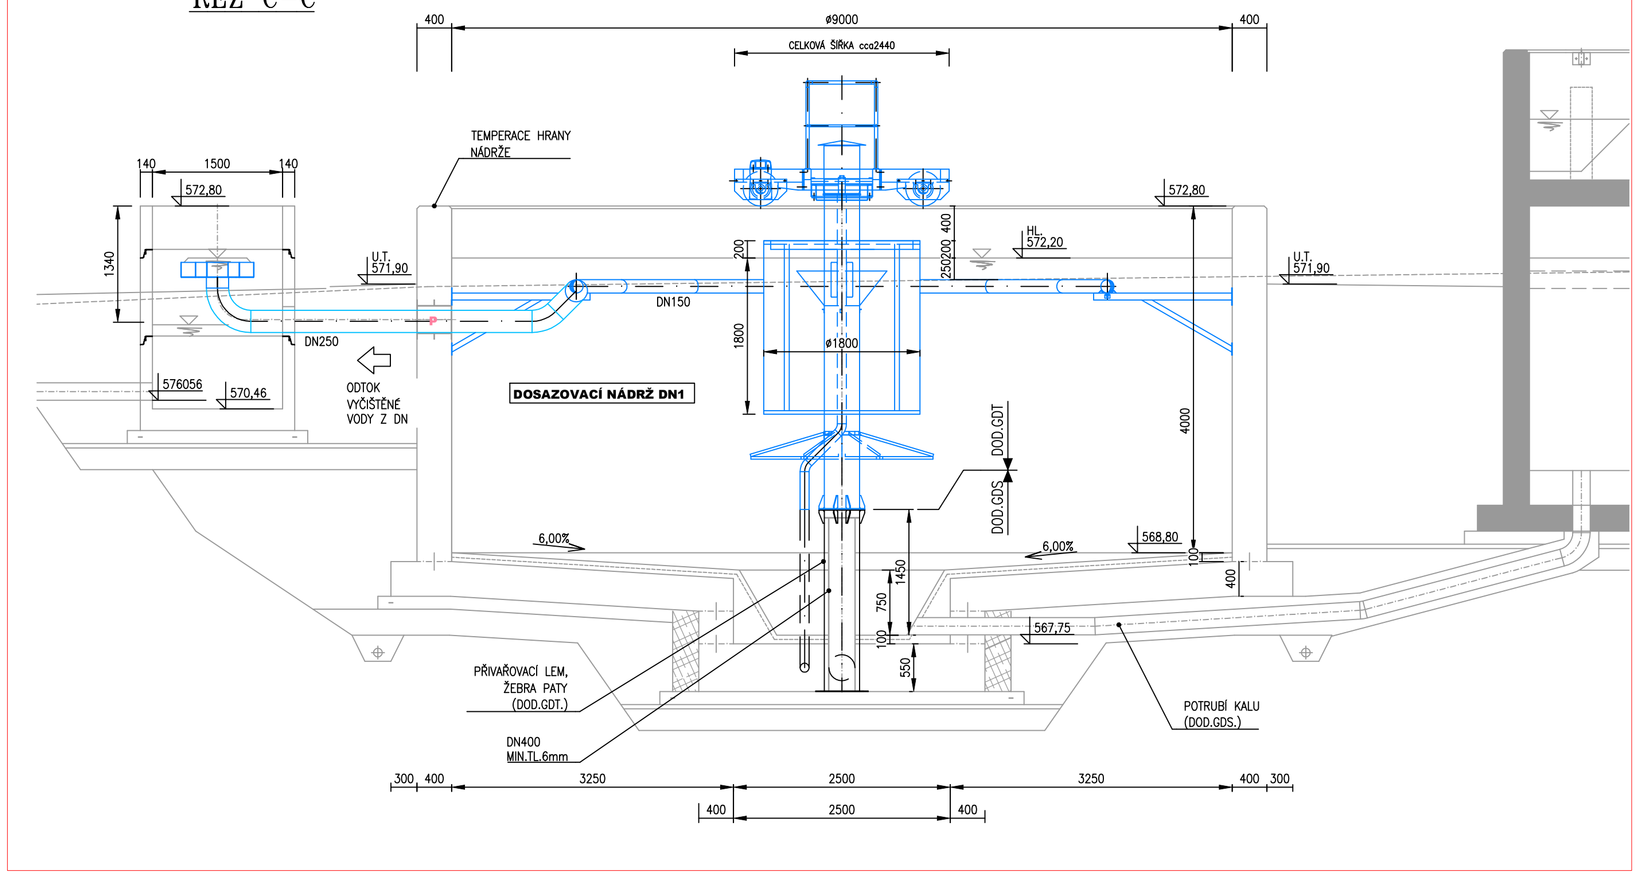

ŘEZ B-B

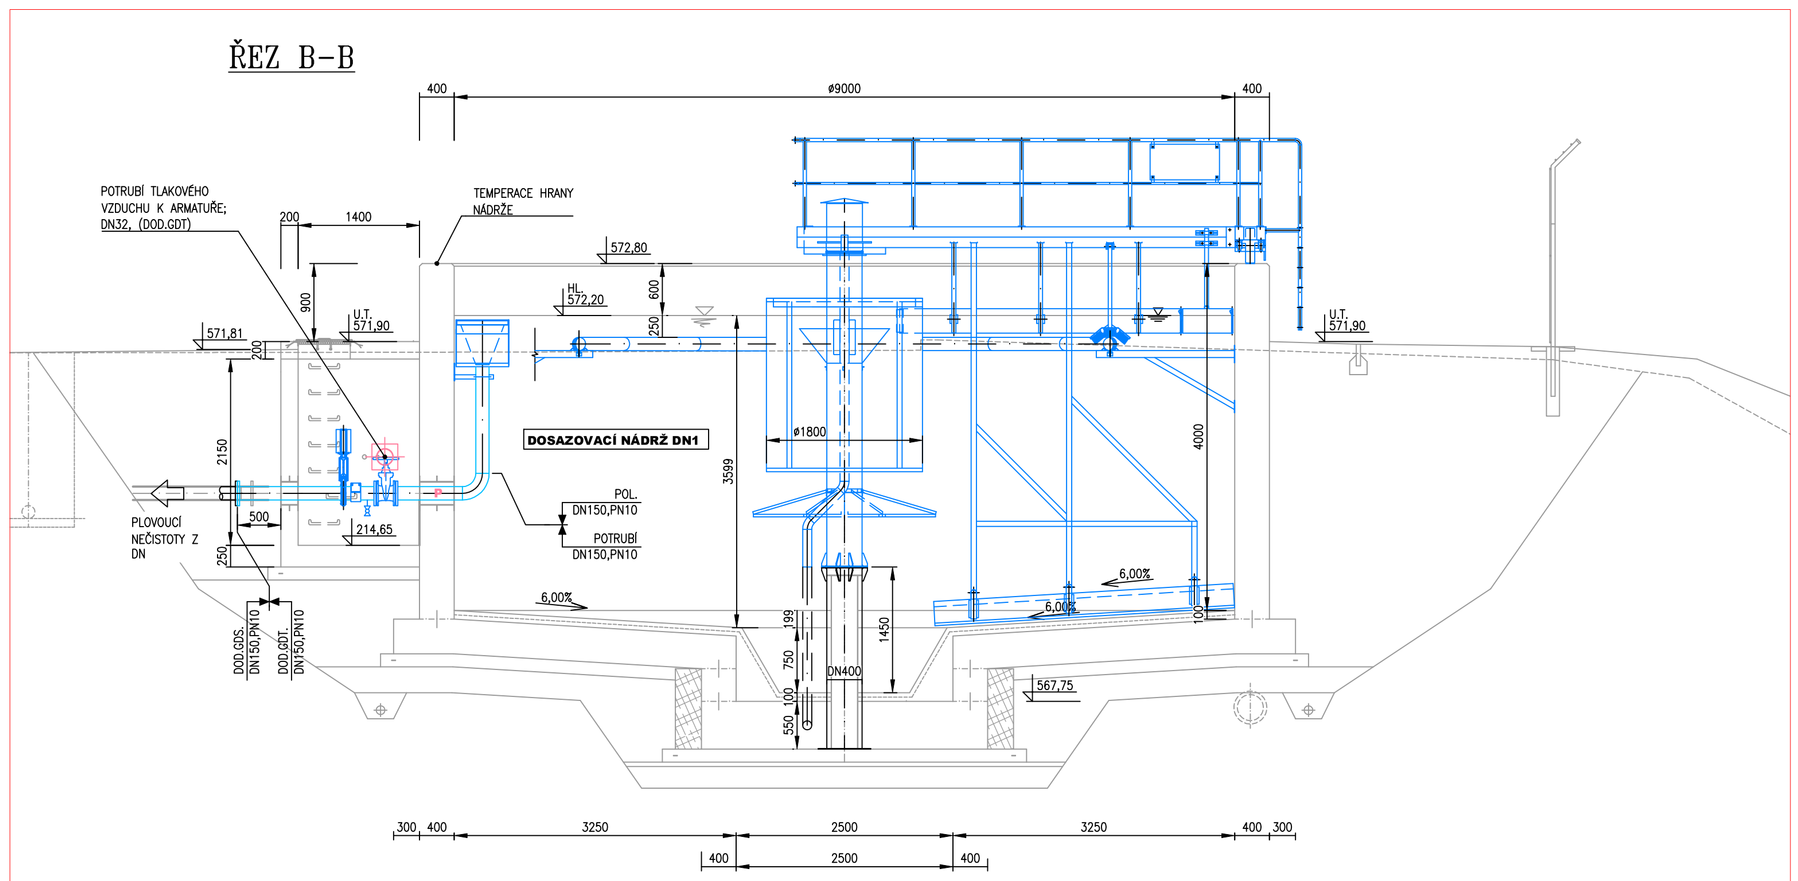

POZNÁMKY:
GDT – DODAVATEL TECHNOLOGIE
- NAPOJENÍ GDS NA GDT 0,5 m ZA OBJEKTEM, POKUD NENÍ UVEDENO JINAK
- PŘÍRUBOVÉ SPOJE NA ROZHRANÍ DODÁVEK JSOU DODÁVKOU GDT.
- PŘI REALIZACI JE NUTNÉ PŘIZPŮSOBIT NOVÉ TRASY POTRUBÍ DLE STÁVAJÍCÍHO STAVU
- PŘED REALIZACÍ VYZVAT DODAVATELE ELEKTRO PRO ZAKRESLENÍ PROSTUPŮ ELEKTRO
- PŘED REALIZACÍ VYZVAT DOD.GDE. A DOD.GDS. K OSAZENÍ TOPNÝCH KABELU
- PODROBNĚJŠÍ INFORMACE O STAVEBNÍCH ÚPRAVÁCH NA OBJEKTECH JSOU SOUČÁSTÍ STAVEBNÍ VÝKRESOVÉ DOKUMENTACE
- POTRUBÍ KOTVIT TAK, ABY NEPŘENÁŠELO VLASTNÍ ZATÍŽENÍ NA ZAŘÍZENÍ
- POTRUBÍ TLAKOVÉHO VZDUCHU K ARMATUŘE JE DOD.GDT. ZEMNÍ PRÁCE JSOU DOD.GDS.
- CHRÁNIČKA ELEKTROKABELU JE DOD.GDS.
- UKONČENÍ NOSNÉHO SLOUPU DLE VÝKRESOVÉ DOKUMENTACE PŘÍPADNĚ DOMLUVY S DOD.GDS.....
- ZHOTOVENÍ PROSTUPŮ, TĚSNĚNÍ A ZAPRAVENÍ PROSTUPŮ PO MONTÁŽI TECHNOLOGIE JE DODÁVKOU GDS POKUD NENÍ UVEDENO JINAK
- ZHOTOVENÍ A OSAZENÍ OCELOVÝCH PROSTUPŮ JE DOD.GDS. ZHOTOVENÍ OTVORŮ PRO POTRUBÍ A SVÁRU JE DOD.GDT. POTRUBÍ OBVAŘIT Z OBOU STRAN PROSTUPU.
- POTRUBÍ POD DOSAZOVACÍ NÁDRŽÍ OSADIT PŘED BETONÁŽÍ. KOORDINACE GDS–GDT

GDS – DODAVATEL STAVBY
GDT – DODAVATEL TECHNOLOGIE
GDE – DODAVATEL ELEKTRO

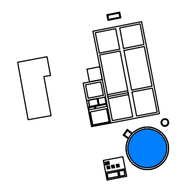

TECHNOLOGIE – NOVÁ
TECHNOLOGIE – STÁVAJÍCÍ

PS 03 Biologická část ČOV
DPS 03.9 Dosazovací nádrž - nová

Rev. č.	Datum	Schválil	Stručný popis změn

KOOPERACE V PROFESI	-	tel.:	-
-	-	e-mail:	-
PRO DUIS s.r.o.	-	IČO:	-

DUIS S.R.O.
Projektové a inženýrské služby
Srbská 1546/21, 612 00 Brno
E-mail: duis@duis.cz
www.duis.cz

Vypracoval:	**Projektant:** Ing. Klímová	**Hl.ing.projektu:** Ing. Klímová	**Tech. kontrola:** Ing. Vach
Objednatel: Vodovody a kanalizace Třebíč	**Investor:** Vodovody a kanalizace Třebíč		

Akce:
ČOV OPATOV - INTENZIFIKACE

Příloha: DOSAZOVACÍ NÁDRŽ ŘEZ A-A, B-B, C-C

Formát:	8xA4
Datum:	10/2024
Stupeň:	DPS
Soubor:	D.2.1–8
Měřítko:	1:50
Číslo zakázky:	1309
Č.přílohy:	D.2.1-8