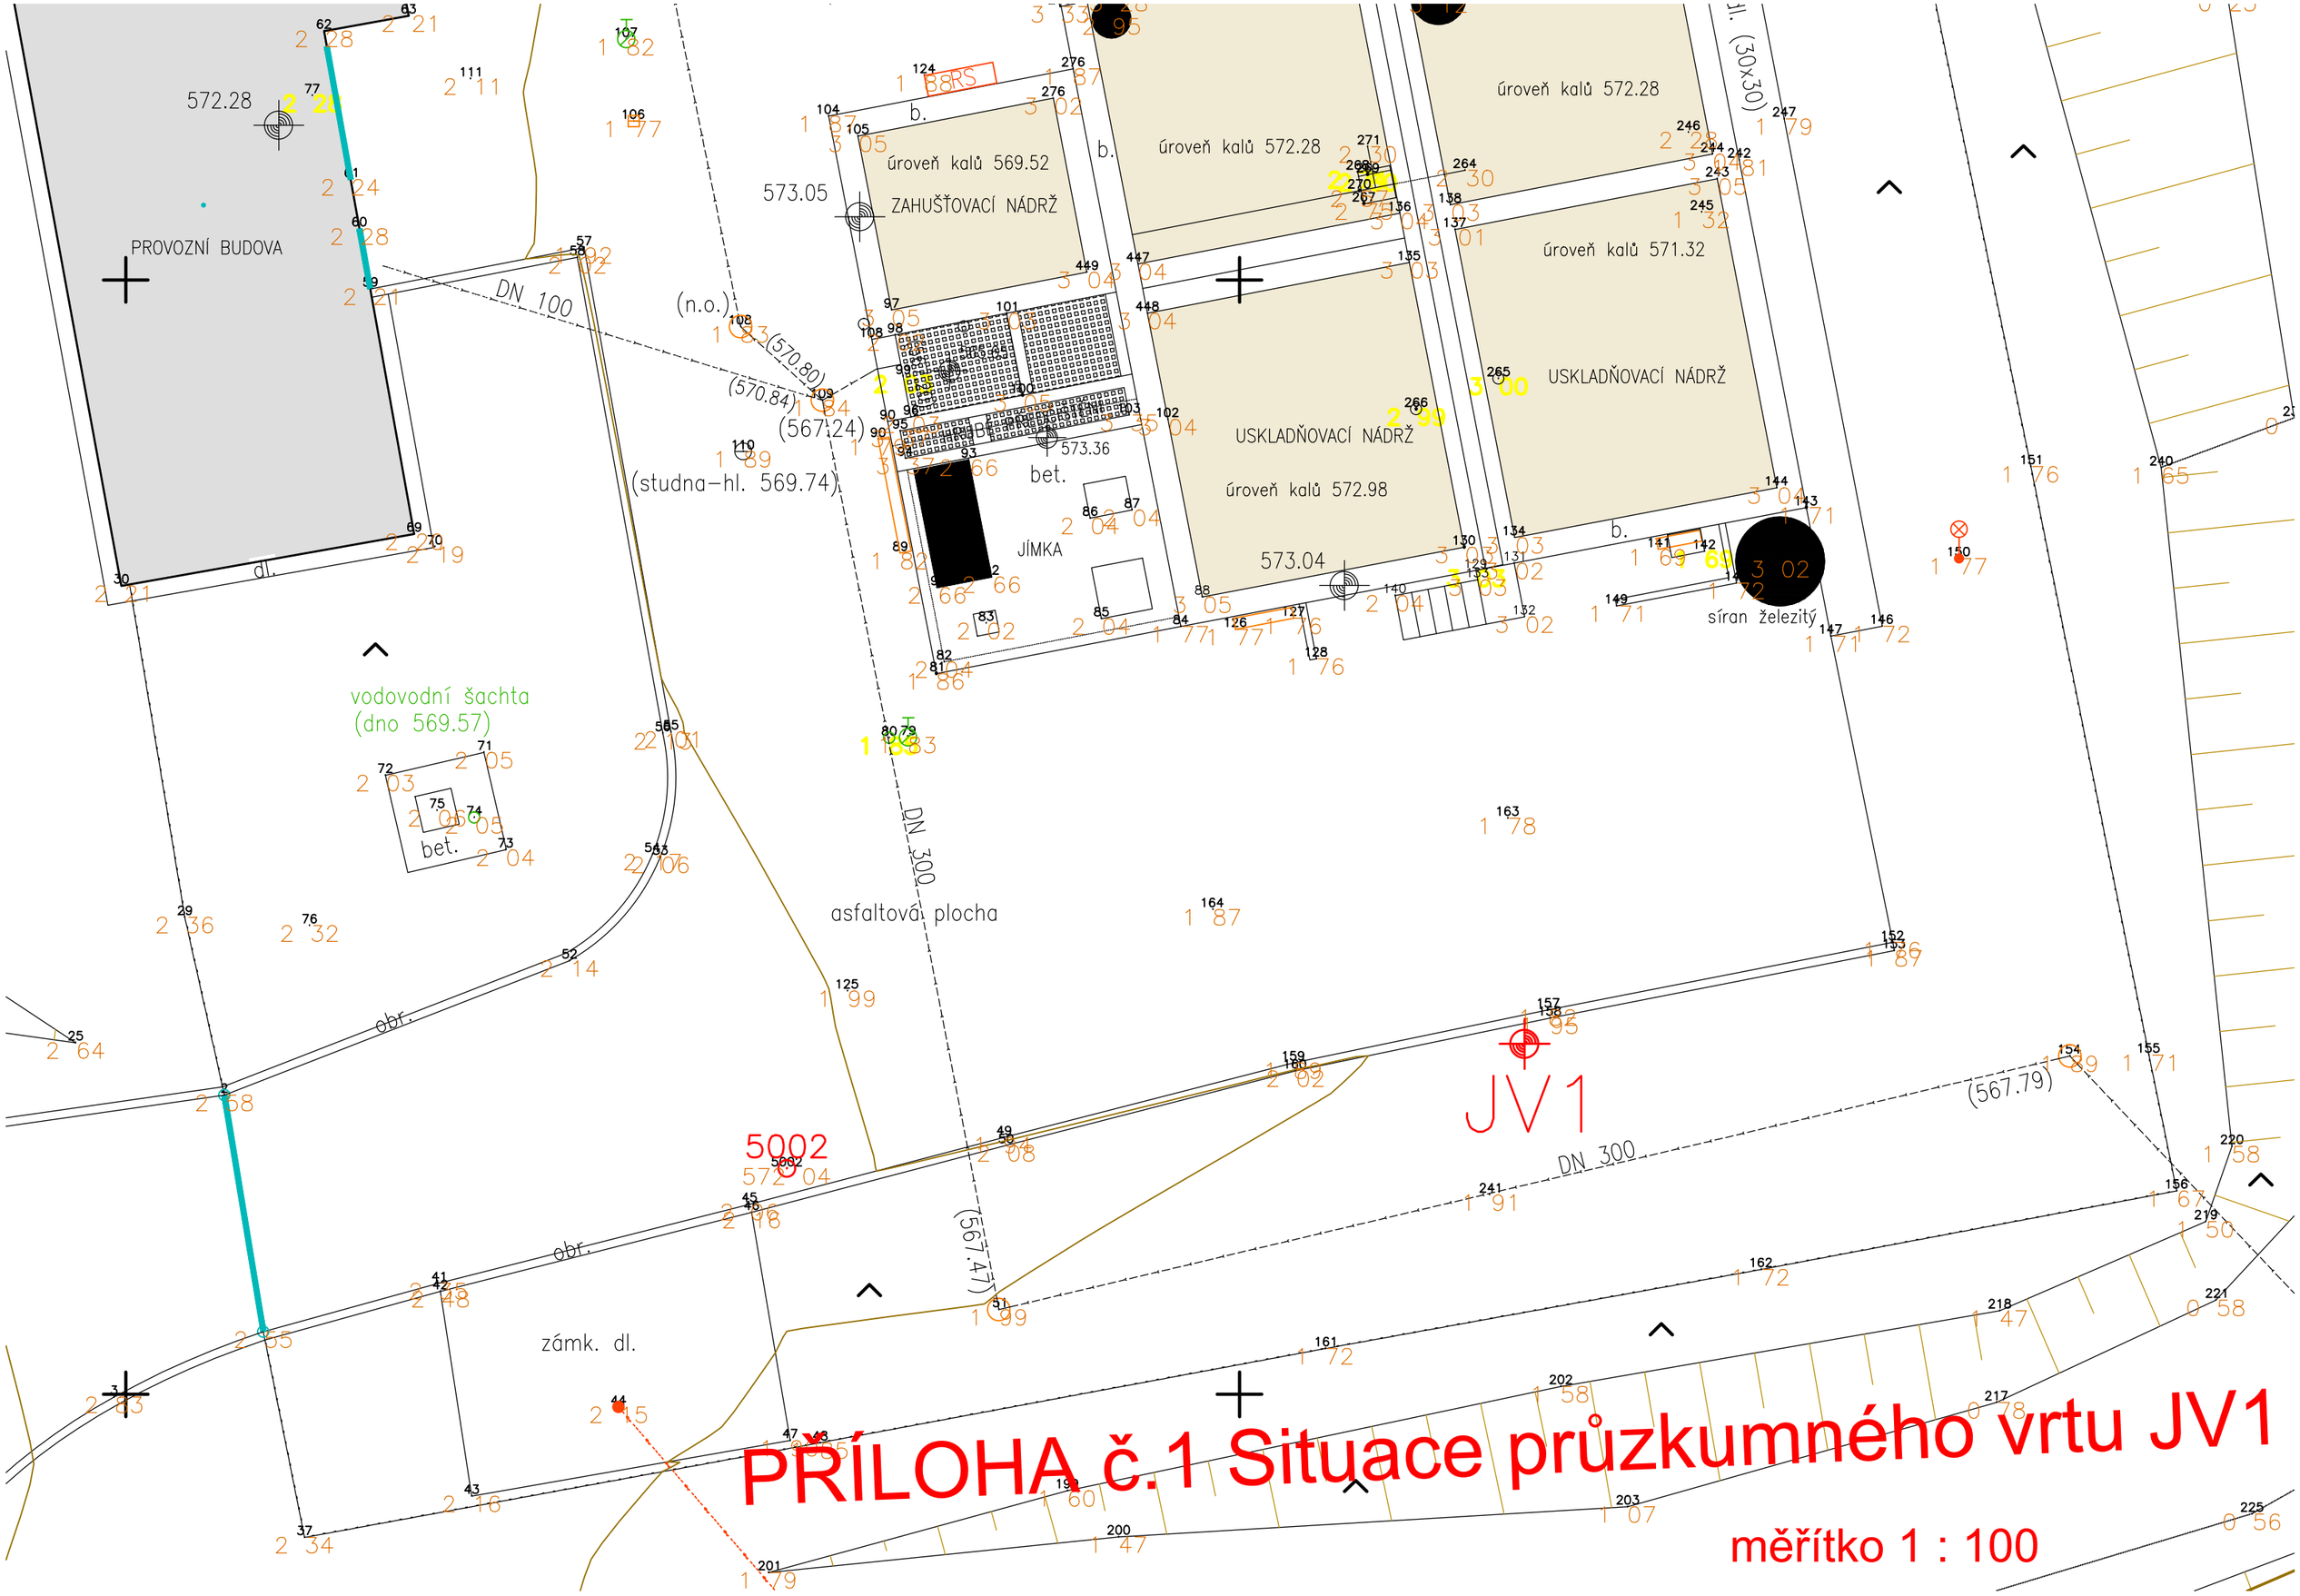

PŘÍLOHA č.1 Situace průzkumného vrtu JV1

měřítko 1 : 100