Podélný profil stoky D dešťové kanalizace

MĚŘÍTKO 1:500 / 1:100

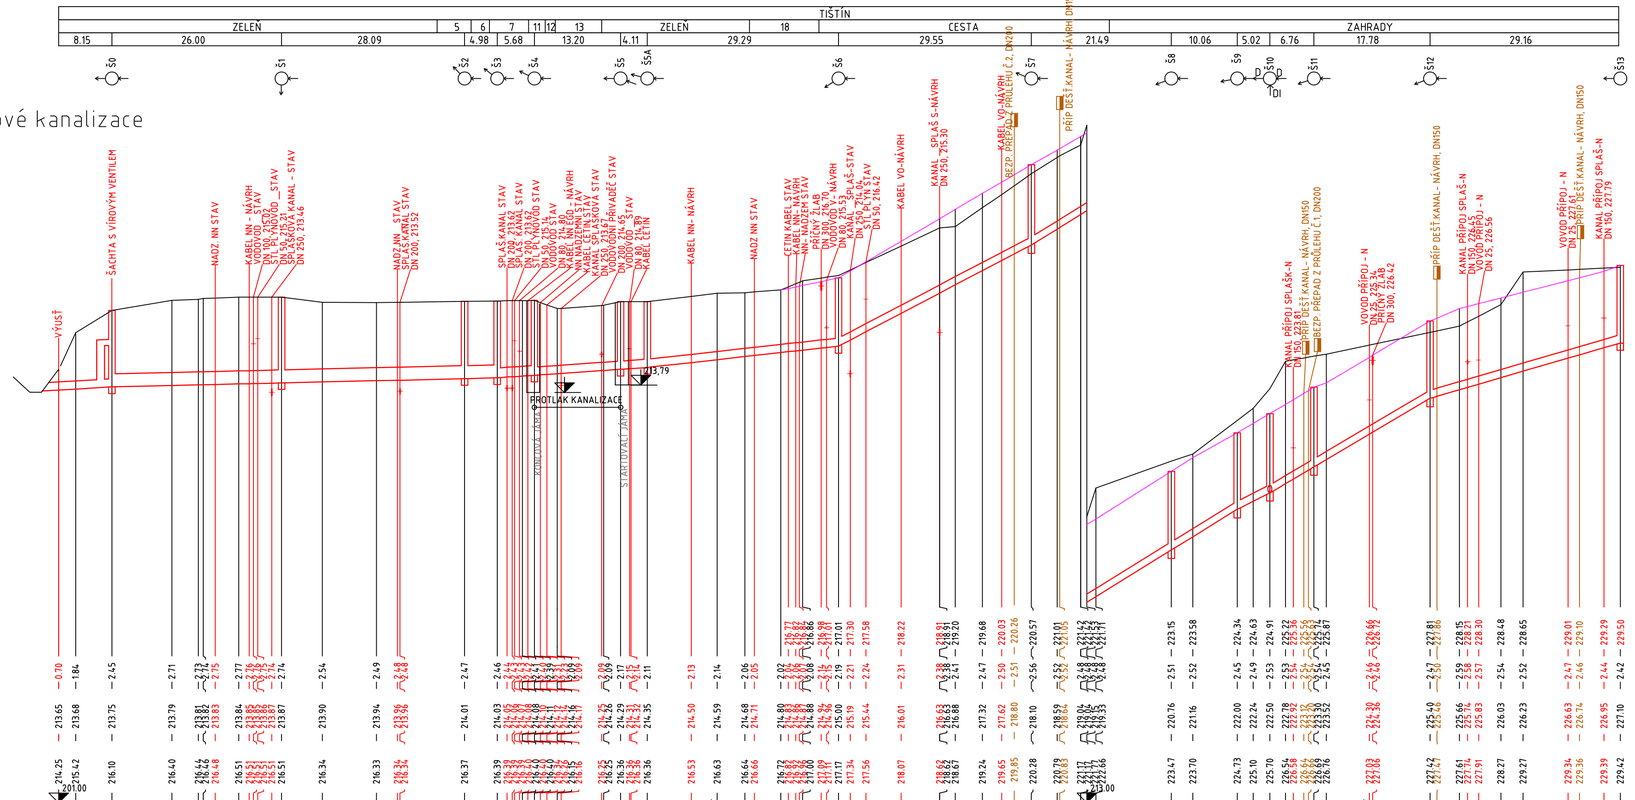

LEGENDA:
1) 12.27 – 8.15
2) 103.31 – 2.10
4) 250 – PP SN 10 – 8.15
5) DLAŽBA ZÁMKOVÁ
6) ZELEŇ
7) ZÁMKOVÁ DLAŽBA
8) 300 – PP SN 10 – 5.68
9) 179.68 – 2.54
11) ZELEŇ
12) ZÁMKOVÁ DLAŽBA
13) SILNICE III/43312
14) 250 – PE100RC SN 16 – 13.20
15) 110.73 – 2.26
16) 110.73 – 2.26
18) KOMUNIKACE MÍSTNÍ
19) 99.60 – 5.02
20) 329.54 – 6.63
22) 118.32 – 6.76
23) 357.65 – 7.29

SKLON [promile] – DÉLKA [m]
DN [mm] – MATERIÁL – DÉLKA [m]
KAPACITA [l/s] – RYCHLOST [m/s] (dle: Colebrook)

1	4.74 – 59.07		13.92 – 22.99		22.19 – 29.29		104.91 – 29.55		123.61 – 31.55		19	22	118.11 – 17.78	58.30 – 29.16
4	400 – PP SN 10 – 59.07	8	14					250 – PP SN 10 – 153.22						
2	212.76 – 1.69	9	15	16	143.10 – 2.92		334.89 – 6.82		366.25 – 7.46		20	23	357.26 – 7.28	242.95 – 4.95

PODÉLNÝ PROFIL NESLOUŽÍ JAKO VYTYČOVACÍ VÝKRES. VÝŠKOVÝ SYSTÉM BPV.

Autor studie	Ing.arch. Petr Malý IČO 11569735			
Projektant profesí	Ing.Libuše Kujová, IČ 126 844 31 , mobil 721474216			
	Ing.Pavel Dudík, IČ 12753467, mobil 737257086			
	Ing.Zdeněk Rozsypal, IČ 63009633 , mobil 605213358			
Kraj: Olomoucký	Investor: Městys Tištín	Místo: k.ú.:Tištín	Datum 02/2024	Stupeň DSP
Akce: TIŠTÍN - LOKALITA Z3- DOPRAVNÍ A TECHNICKÁ INFRASTRUKTURA PRO I. A II. ETAPU VÝSTAVBY			Část: SO 03	Č.paré:
Obsah: PODÉLNÝ PROFIL STOKY D			Měřítko: 1: 500/100	Č. výkresu: 3