

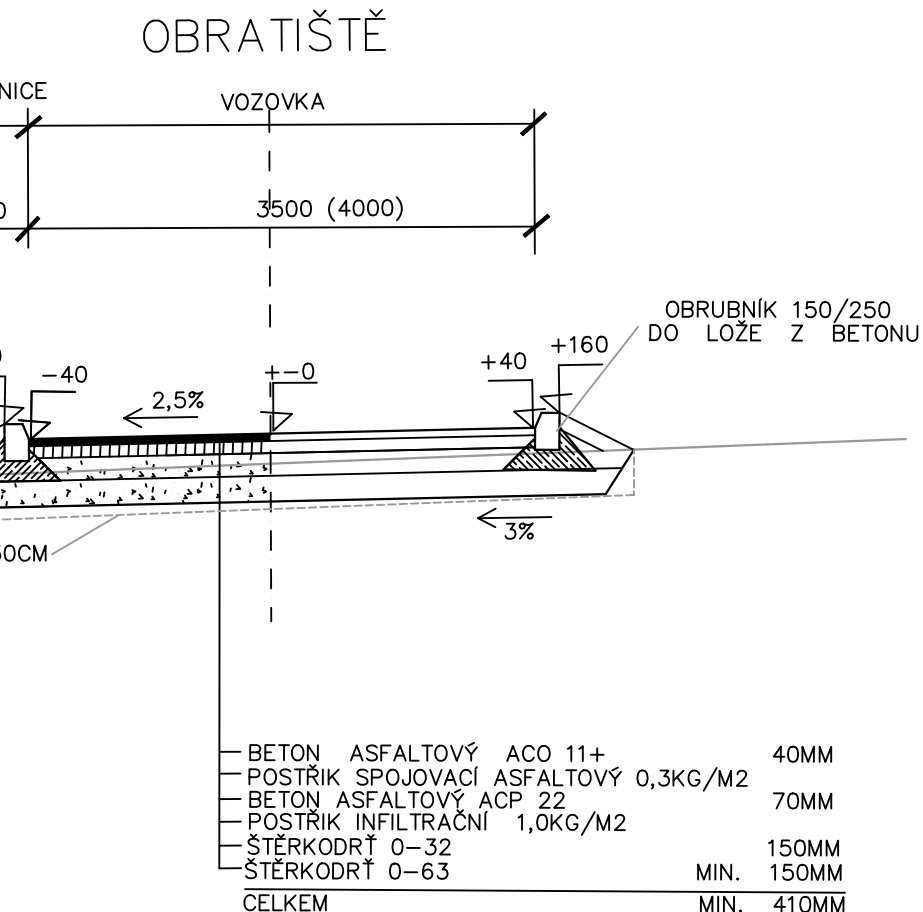
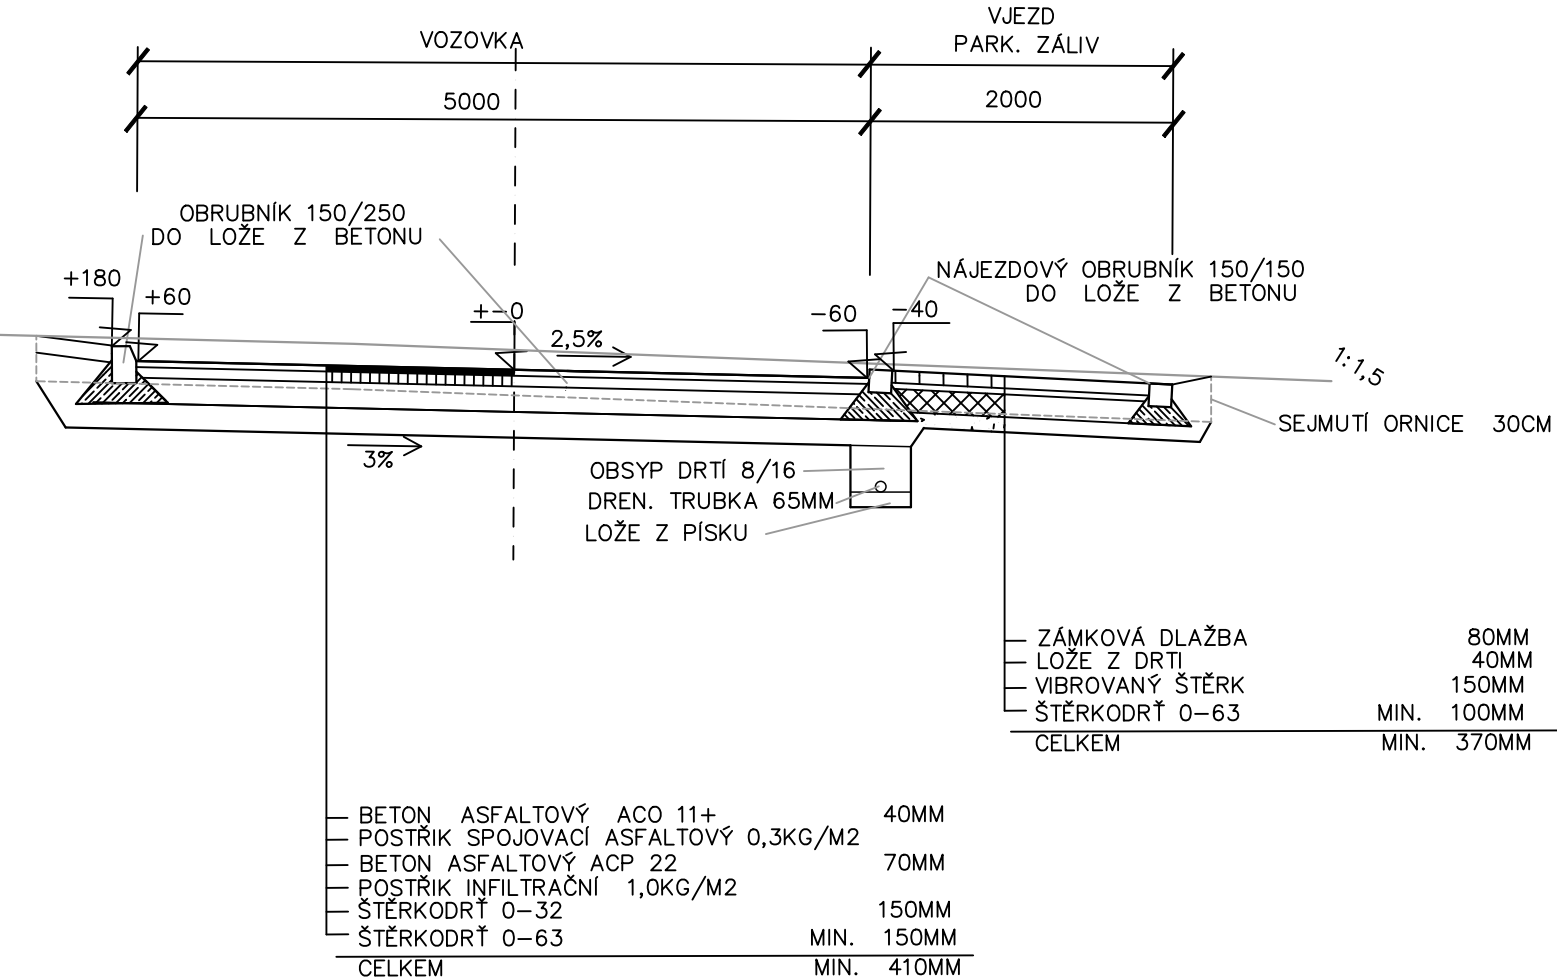
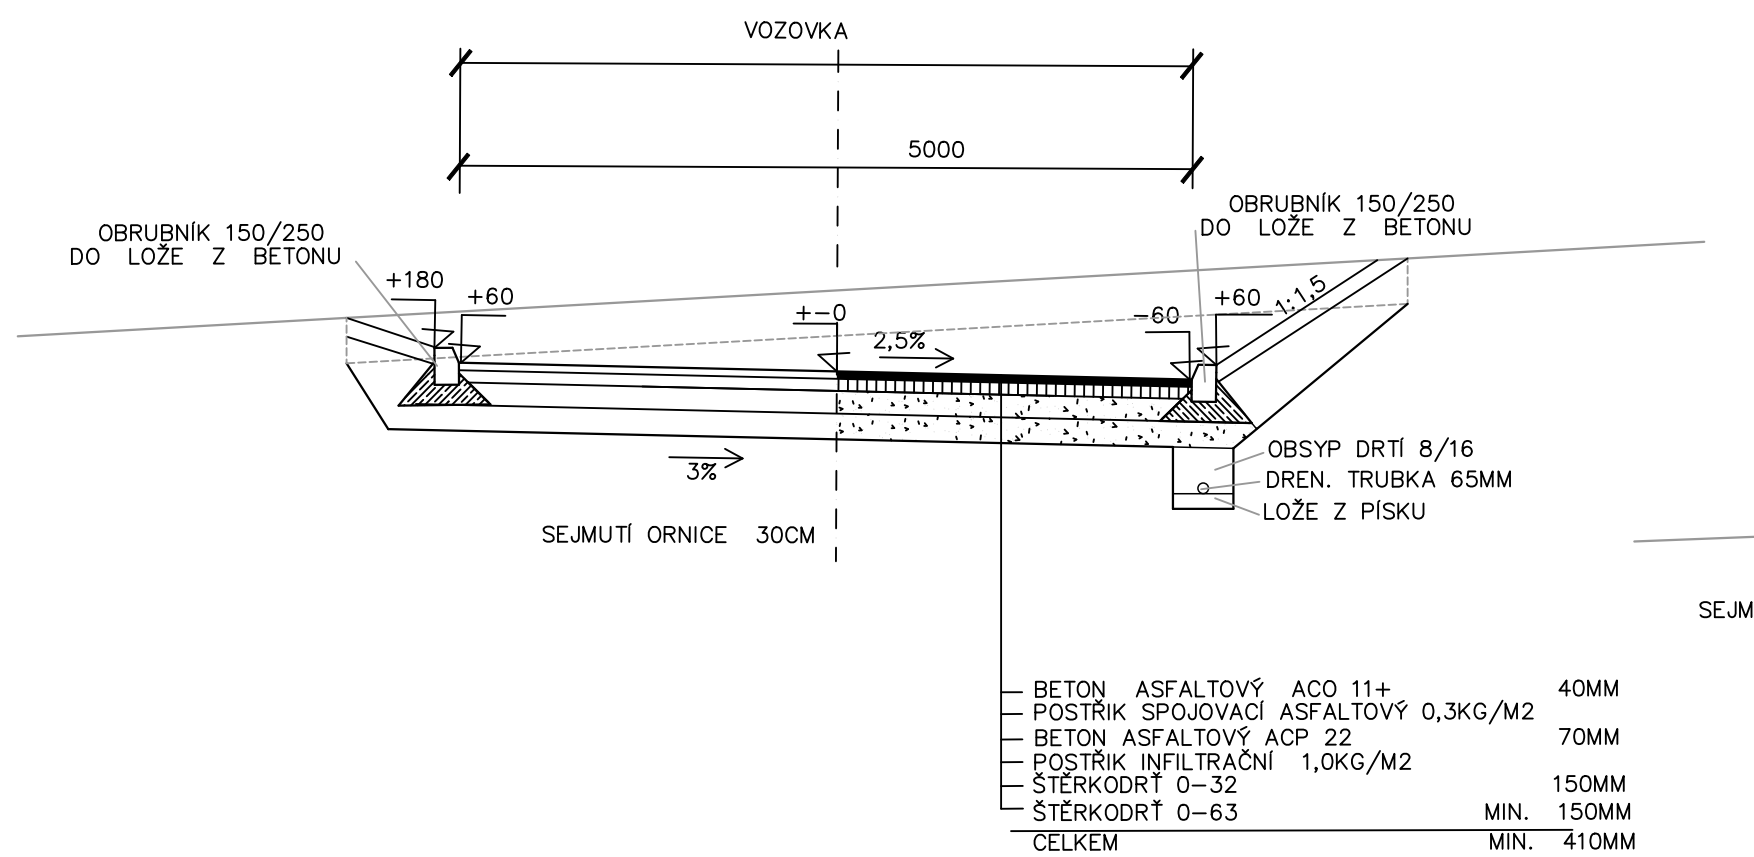



KOMUNIKACE

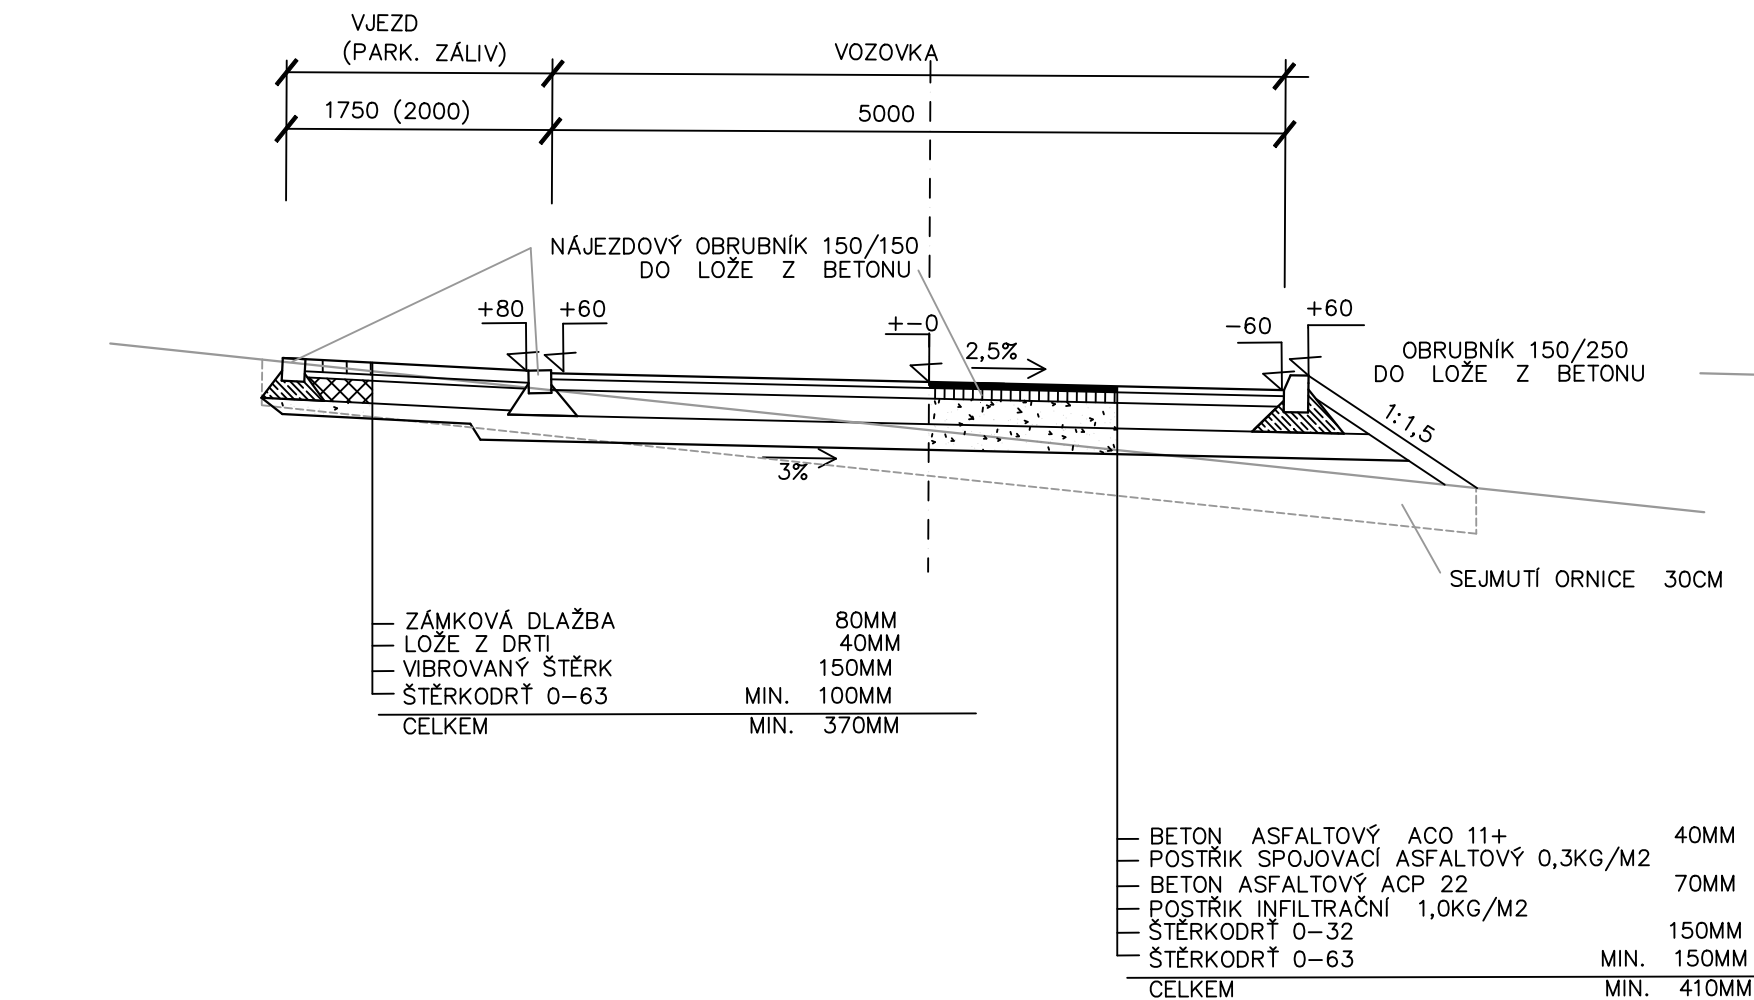

OBRATIŠTĚ

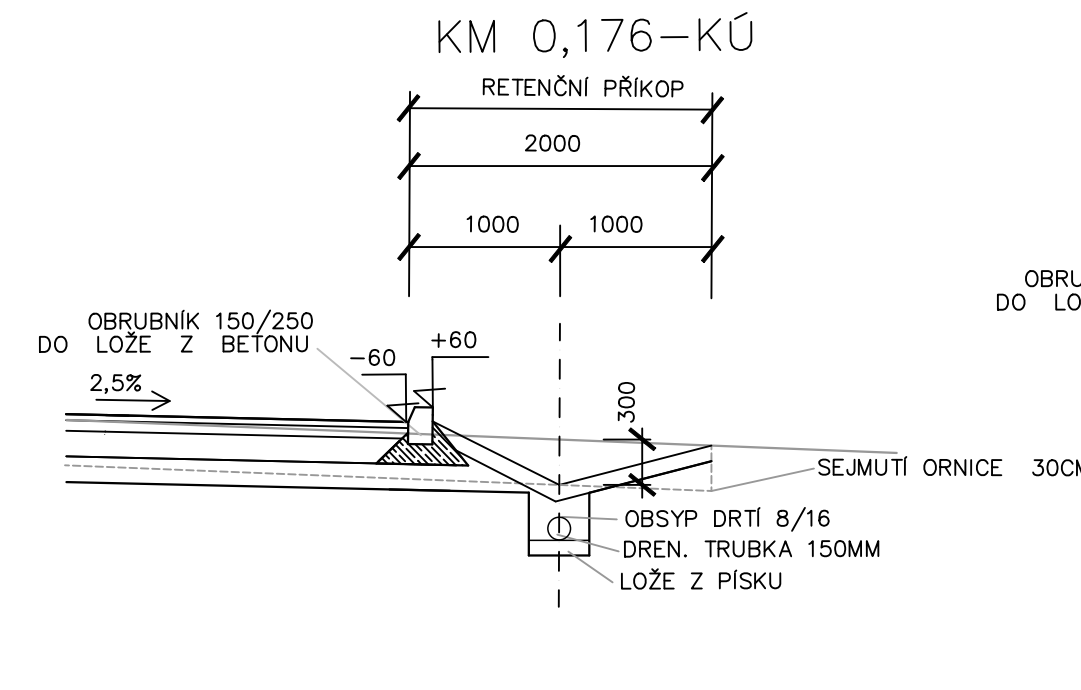

KM 0,176-KÚ

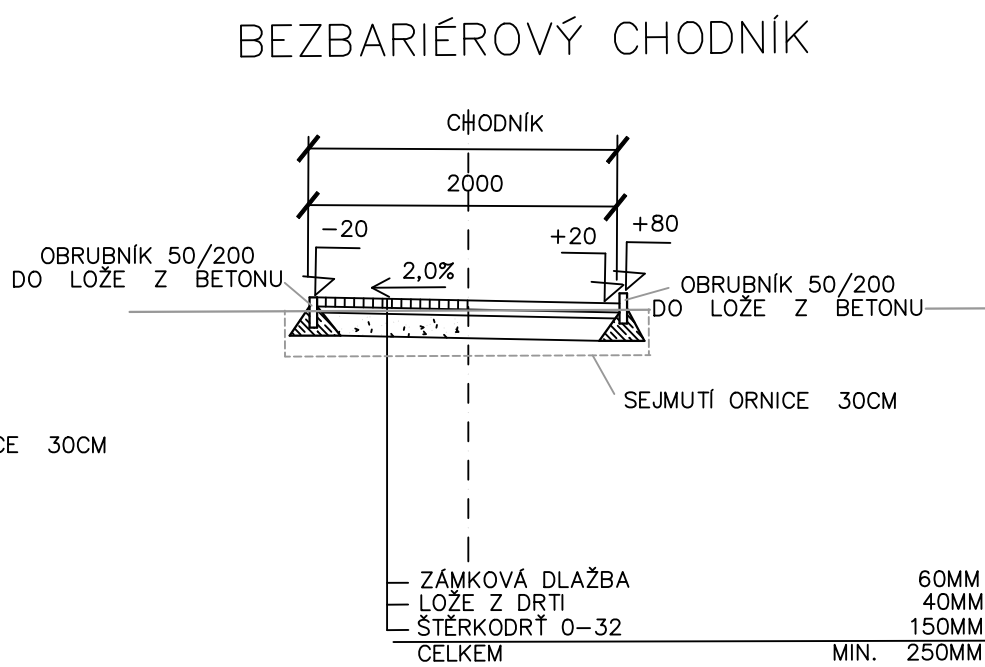

BEZBARIÉROVÝ CHODNÍK

SO 01 MÍSTNÍ KOMUNIKACE

Autor studie		Ing.arch. Petr Malý IČO 11569735		
Projektant profese		Ing.Pavel Dudík, IČ 12753467, mobil 737257086		
Kraj:	Investor:	Místo:	Datum	10/2023
Olomoucký	Městys Tištin	k.ú.:Tištin	Stupeň	DSP
Akce:			Část:	Č.paré:
TIŠTÍN - LOKALITA Z3- DOPRAVNÍ A TECHNICKÁ INFRASTRUKTURA PRO I. A II. ETAPU VÝSTAVBY			SO 01	
Obsah:			Měřítka:	Č. výkresu:
VZOROVÉ PŘÍČNÉ ŘEZY			1: 50	D3