

PODÉLNÝ PROFIL

1:1000/100

KOMUNIKACE

VÝŠKOVÉ POMĚRY

ZMĚNA PŘÍČ. SKLONU


KÓTY NIVELETY

KÓTY TERÉNU

SROVNÁVACÍ ROVINA

STANIČENÍ



SMĚROVÉ POMĚRY

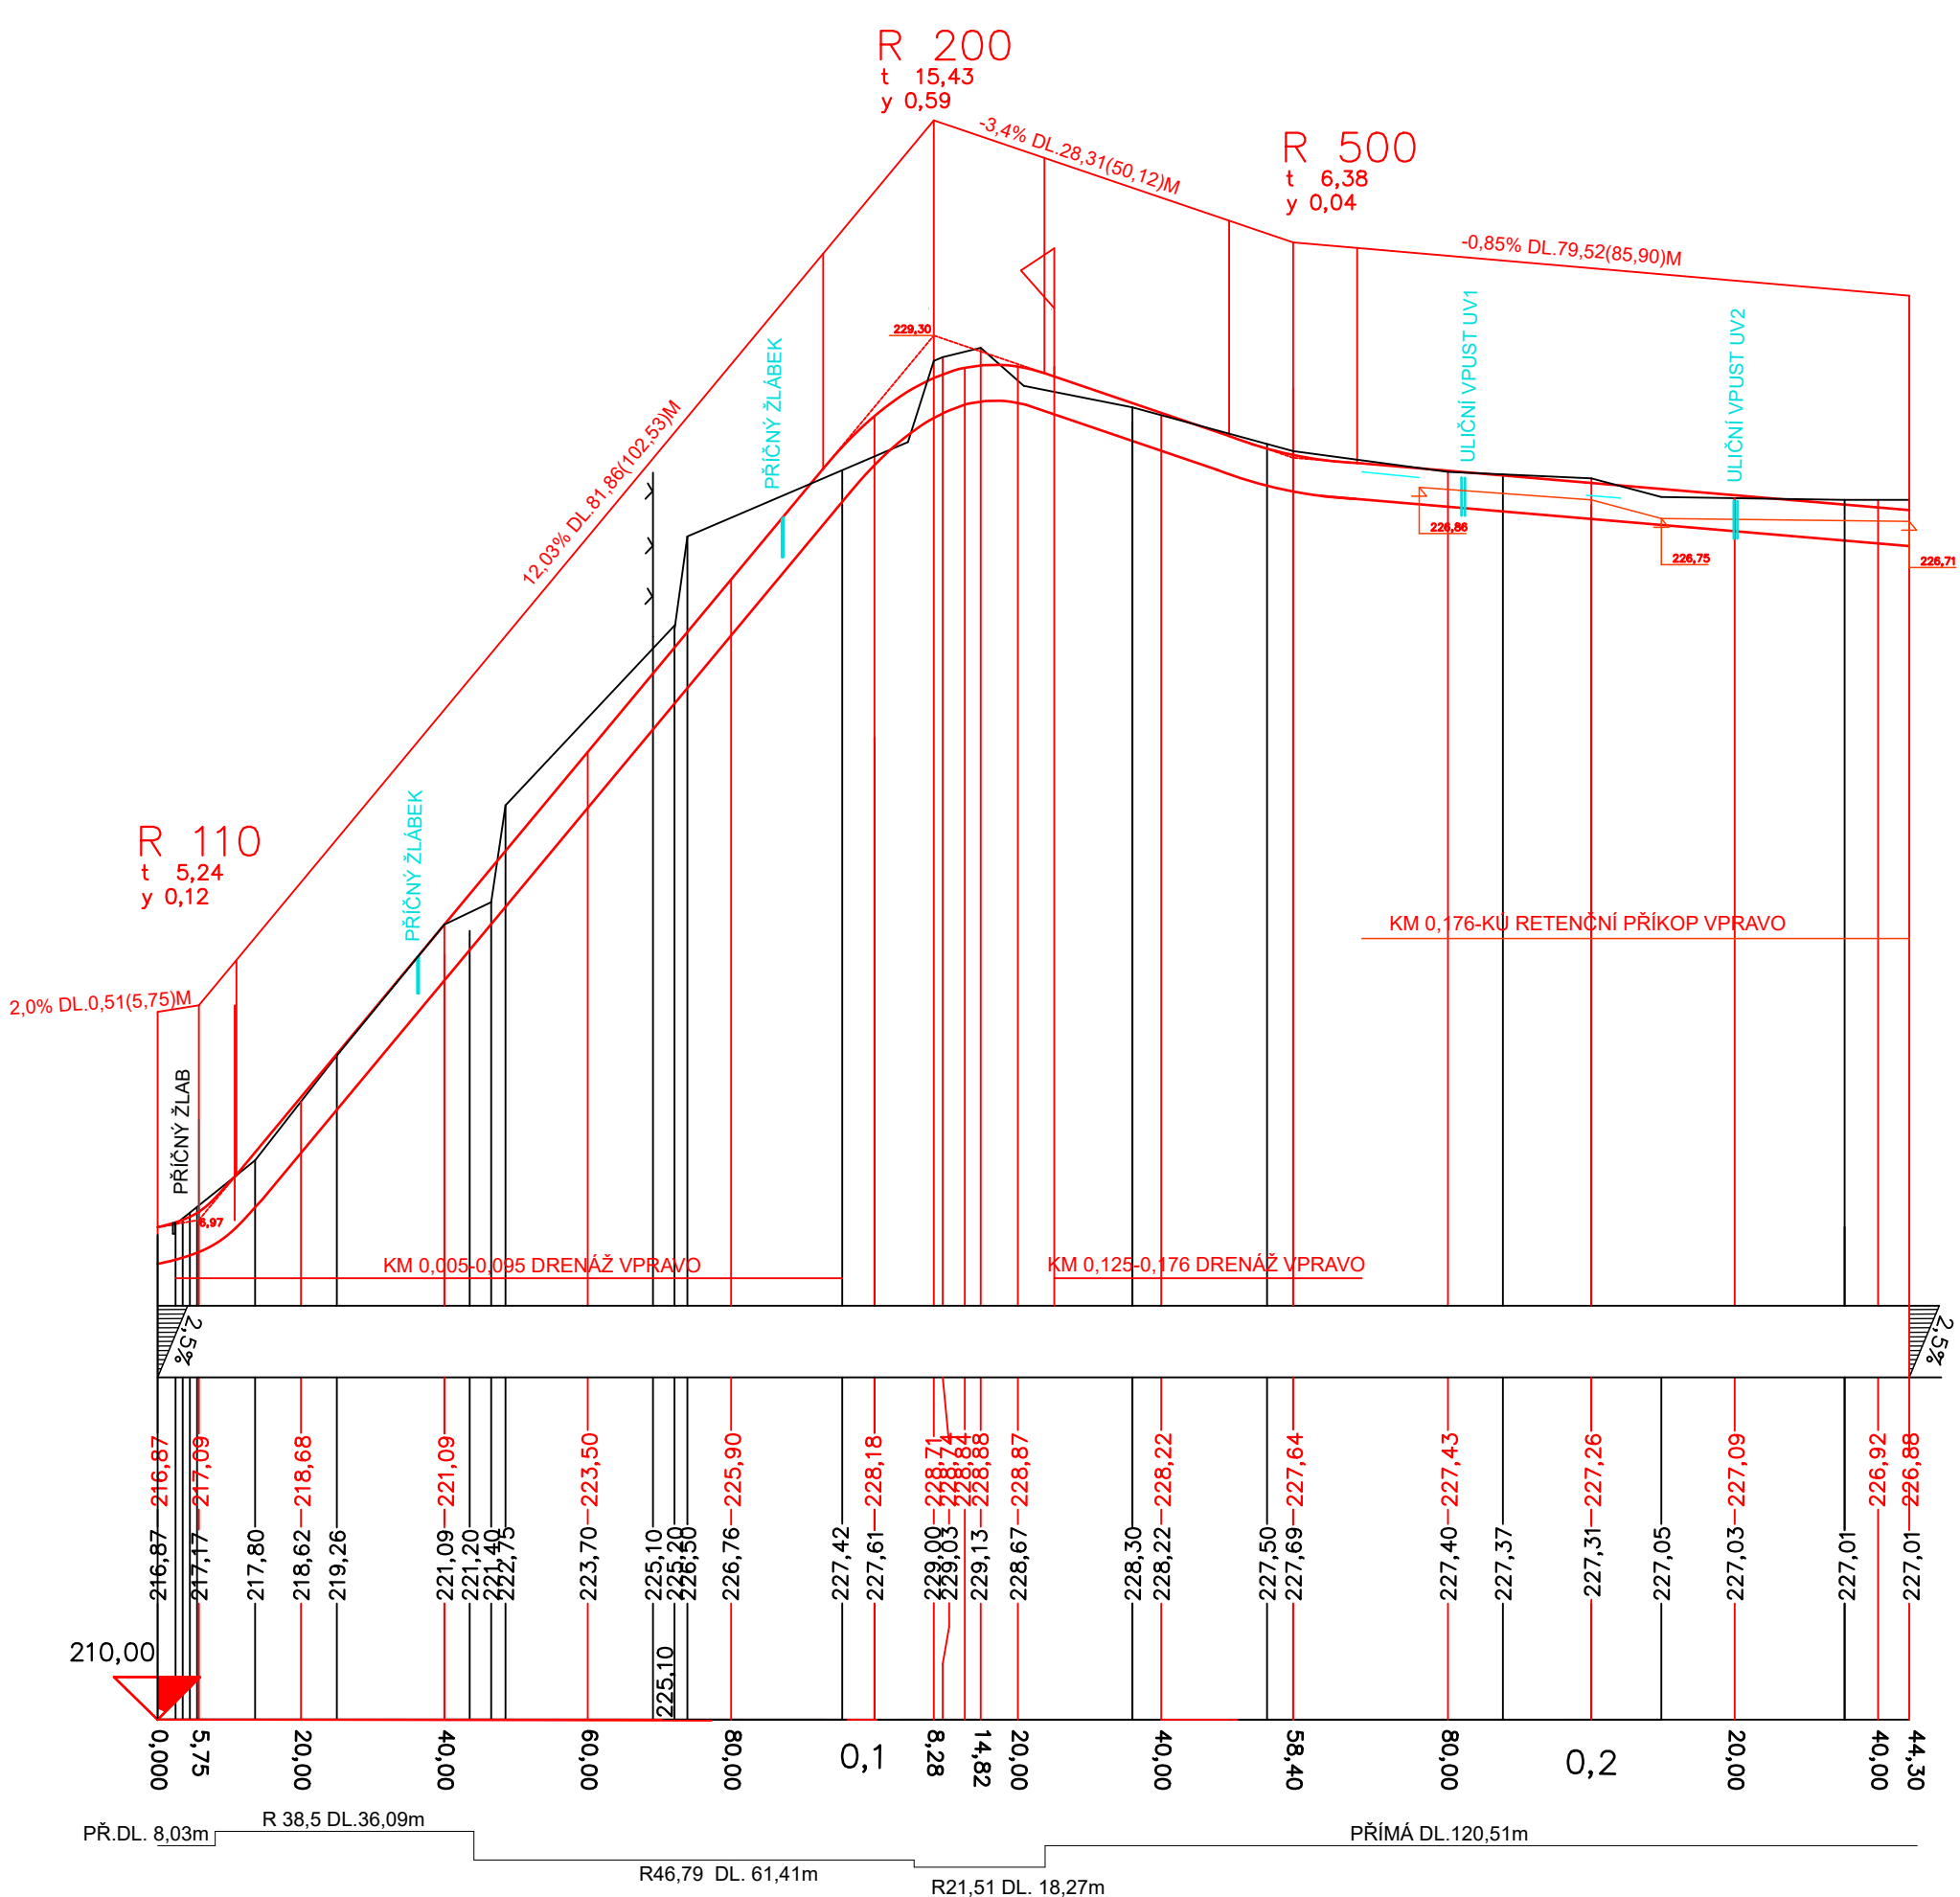

VPRAVO

OBRATIŠTĚ

VLEVO

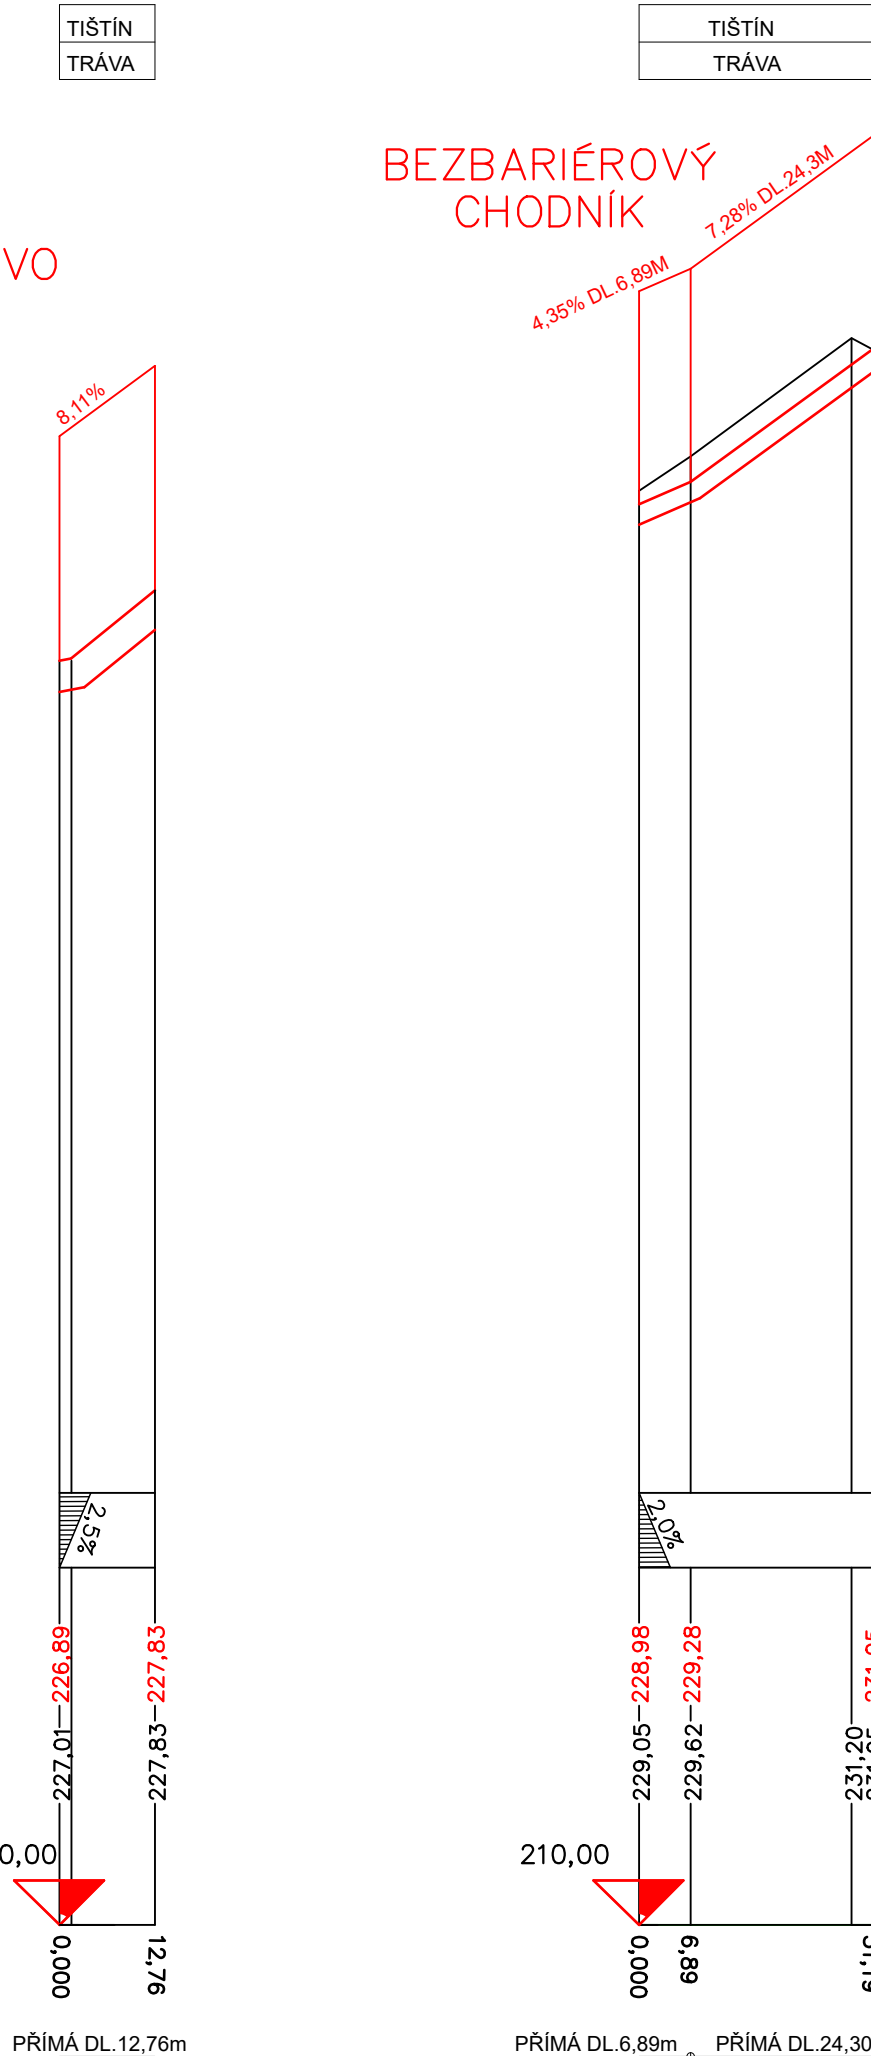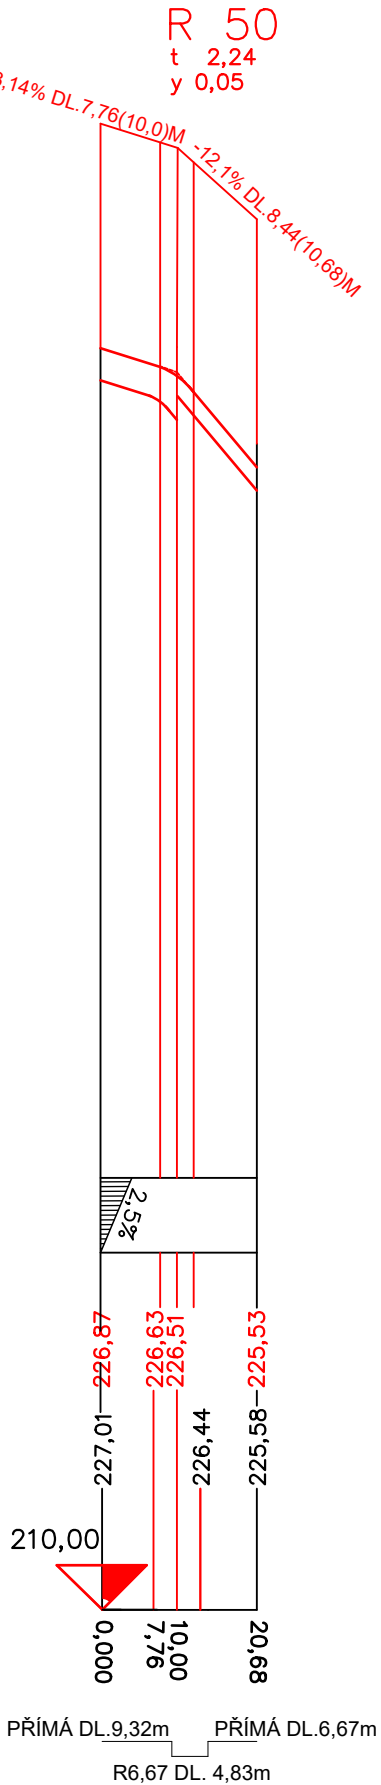

SO 01 MÍSTNÍ KOMUNIKACE

Autor studie		Ing.arch. Petr Malý IČO 11569735		
Projektant profesí		Ing.Pavel Dudík, IČ 12753467, mobil 737257086		
Kraj:	Investor:	Místo:	Datum	10/2023
Olomoucký	Městys Tištin	k.ú.:Tištin	Stupeň	DSP
Akce:		Část:	Č.paré:	
TIŠTÍN - LOKALITA Z3- DOPRAVNÍ A TECHNICKÁ INFRASTRUKTURA PRO I. A II. ETAPU VÝSTAVBY		SO 01		
Obsah:		Měřítko:	Č. výkresu:	
PODÉLNÝ PROFIL		1: 1000/100	D4	