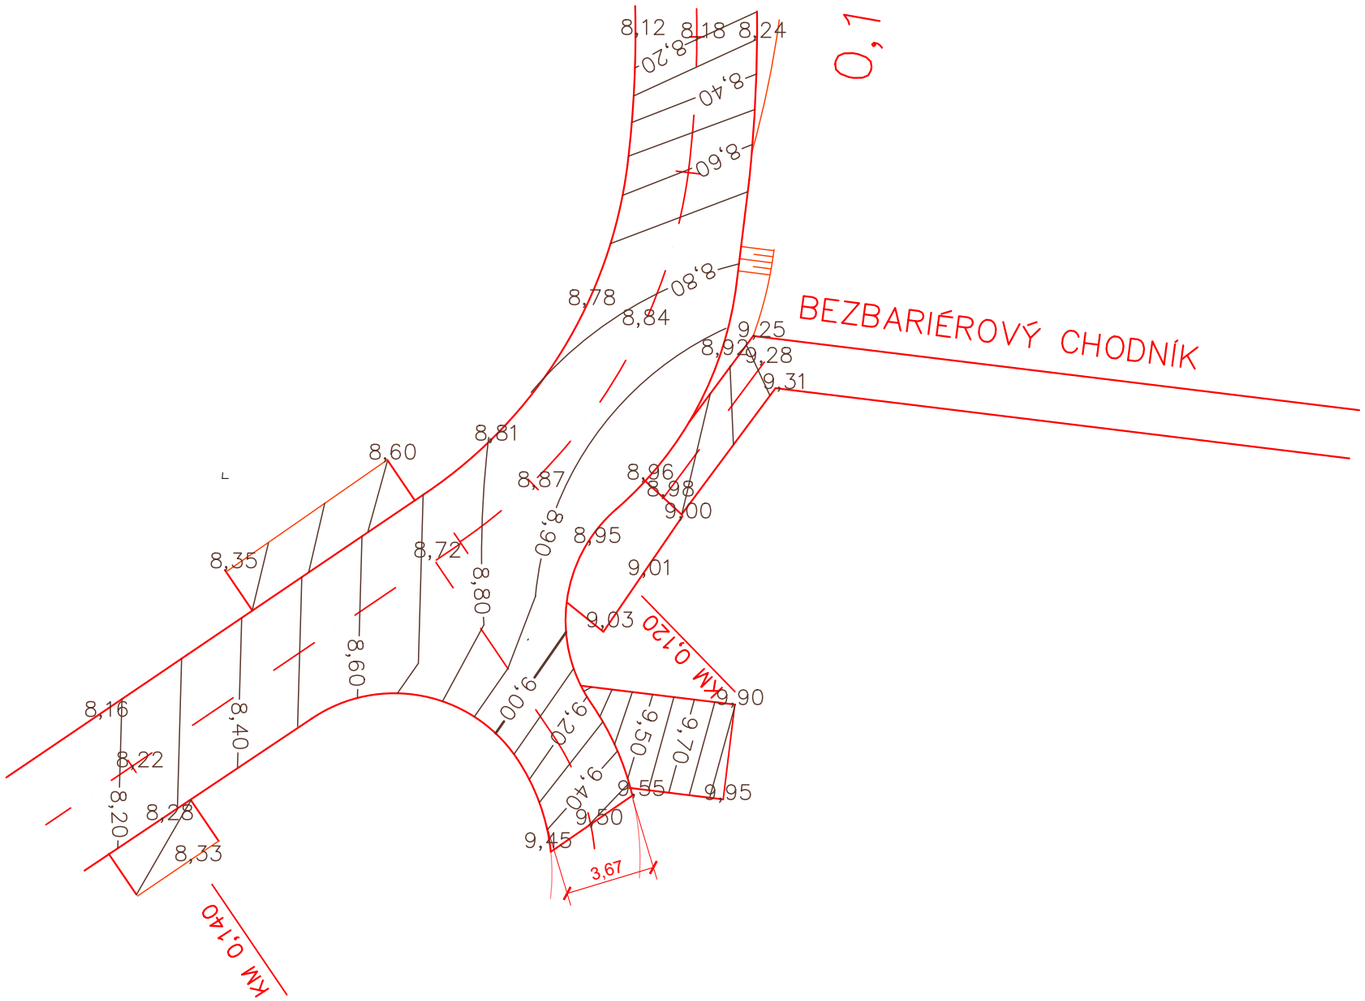

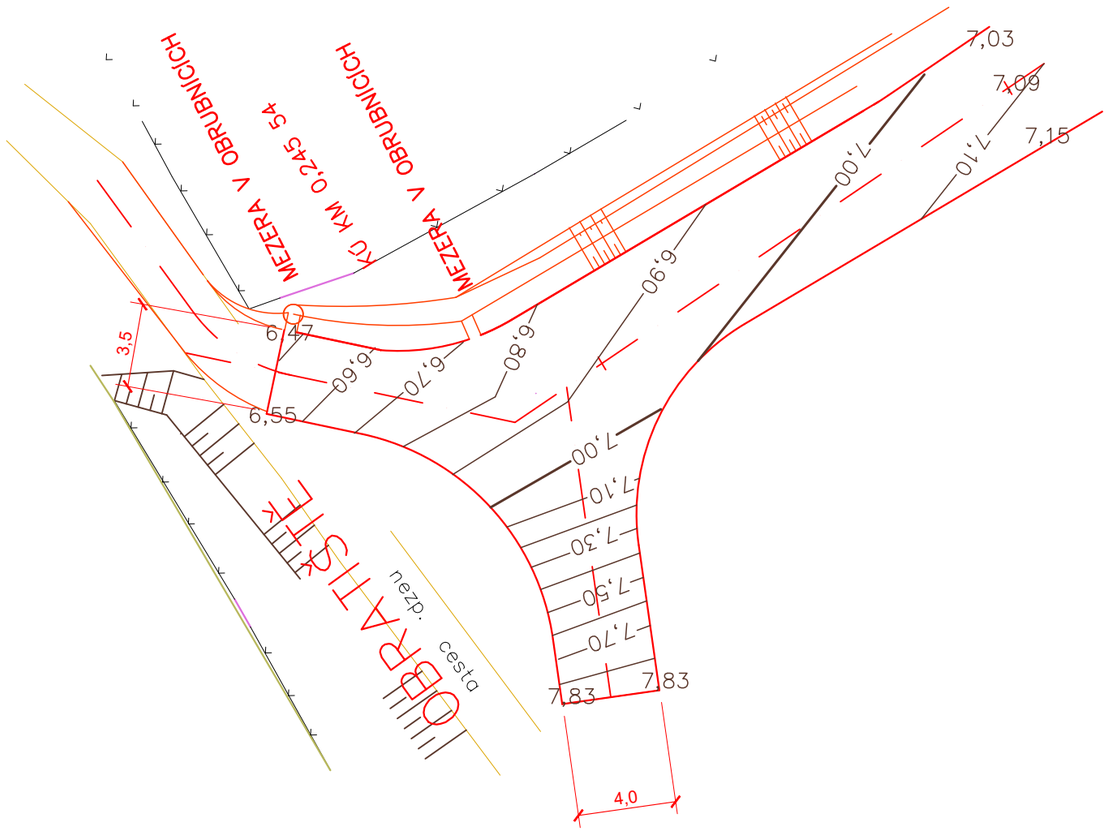

SO 01 MÍSTNÍ KOMUNIKACE

Autor studie	Ing.arch. Petr Malý IČO 11569735			
Projektant profesí	Ing.Pavel Dudík, IČ 12753467, mobil 737257086			
Kraj: Olomoucký	Investor: Městys Tištín	Místo: k.ú.:Tištín	Datum	10/2023
			Stupeň	DSP
Akce: TIŠTÍN - LOKALITA Z3- DOPRAVNÍ A TECHNICKÁ INFRASTRUKTURA PRO I. A II. ETAPU VÝSTAVBY			Část: SO 01	Č.paré:
Obsah: PROJEKTOVÉ VRSTEVNICE			Měřítko: 1:250	Č. výkresu: D6