

ÚZEMÍ  
POVRCH ÚZEMÍ

TIŠTÍN
ZAHRADY

## Podélný profil vodovodu V1

MĚŘÍTKO 1:250 / 1:100

KÓTA UPRAVENÉHO TERÉNU


HLOUBKA VÝKOPU

KÓTA DNA POTRUBÍ

KÓTA TERÉNU

STANIČENÍ [Km],[m]

SKLON [promile] - DÉLKA [m]  
DN [mm] - MATERIAL - DÉLKA [m]

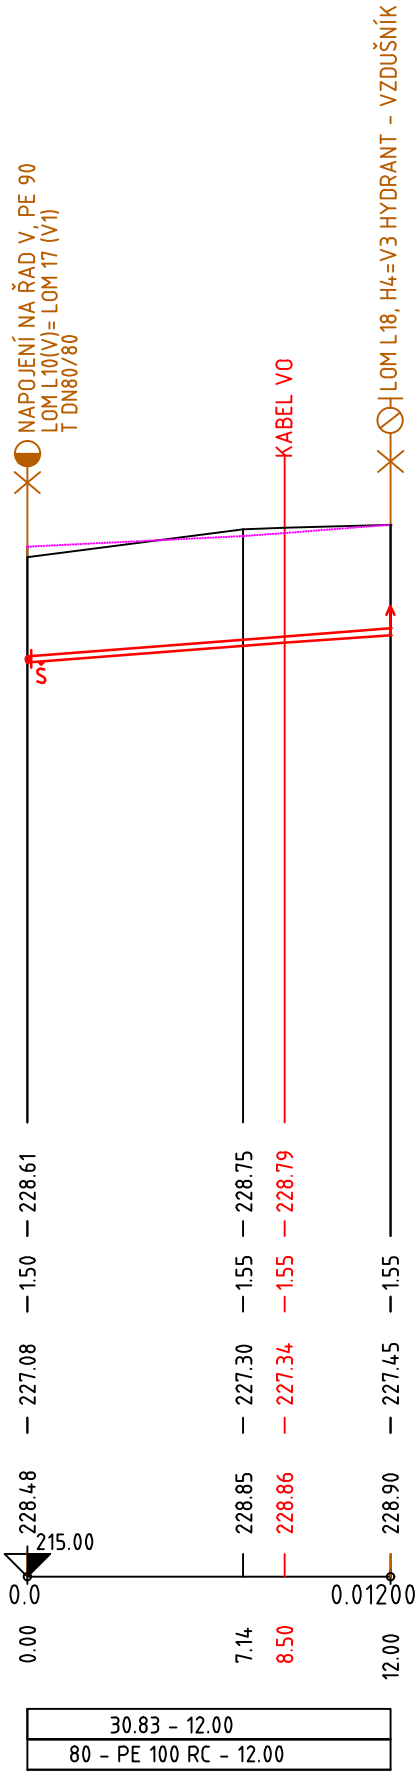

PODÉLNÝ PROFIL NESLOUŽÍ JAKO VYTYČOVACÍ VÝKRES PODZEMNÍCH VEDENÍ! PODZEMNÍ VEDENÍ JSOU V PODÉLNÉM PROFILU ZAKRESLENA ORIENTAČNĚ! PODZEMNÍ VEDENÍ JE NUTNO NECHAT VYTYČIT A POLOHU OVĚŘIT SONDAMI!

VÝŠKOVÝ SYSTÉM BPV

Autor studie		Ing.arch. Petr Malý IČO 11569735		
Projektant profesí		Ing.Libuše Kujová, IČ 126 844 31 , mobil 721474216		
		Ing.Pavel Dudík, IČ 12753467, mobil 737257086		
		Ing.Zdeněk Rozsypal, IČ 63009633 , mobil 605213358		
Kraj:	Investor:	Místo:	Datum	03/2024
Olomoucký	Městys Tištín	k.ú.:Tištín	Stupeň	DSP
Akce: TIŠTÍN - LOKALITA Z3- DOPRAVNÍ A TECHNICKÁ INFRASTRUKTURA PRO I. A II. ETAPU VÝSTAVBY			Část: SO 04	Č.paré:
Obsah:  PODÉLNÝ PROFIL VODOVODU V1			Měřítko: 1: 250/100	Č. výkresu: 4