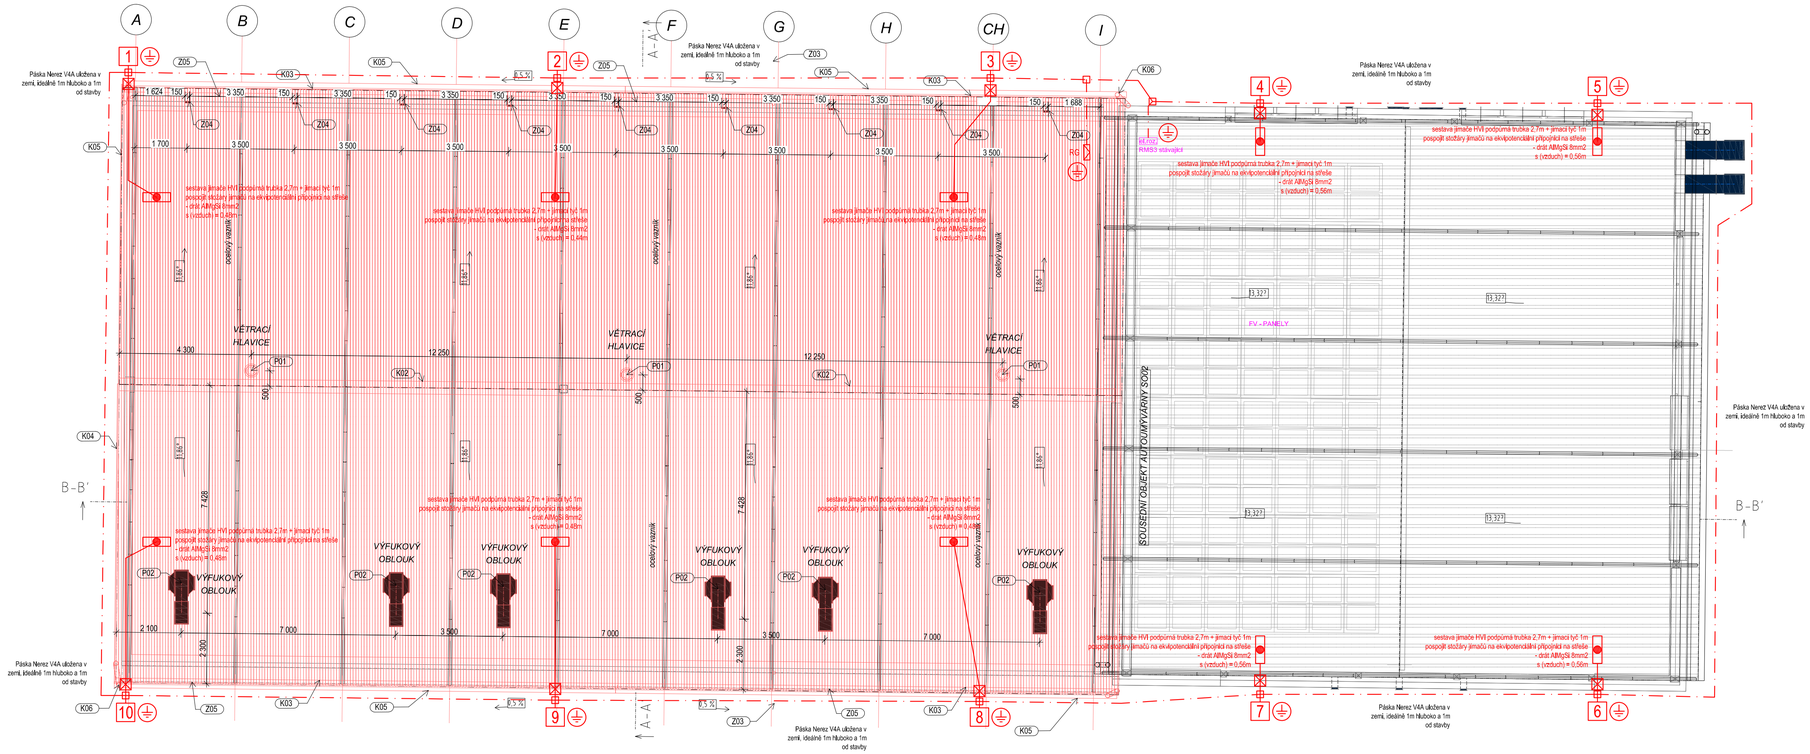

TABULKA POUŽITÝCH ZNAČEK - HROMOSVOD

- JÍMACÍ TYČ
- ZEMNÍCÍ BOD
- Drát HVI Light Plus
- PÁSEK NEREZ V4A - uložen ve výkopu, hloubka ideálně 1m
- SVORKA, SPOJOVACÍ SVORKA S PŘÍTLAČNÝM ŠROUBEM
- 1 ČÍSLO MĚŘÍCÍ SVORKY
- UZEMŇOVACÍ BOD
- ZKUŠEBNÍ SVORKA VE SKŘÍŇCE S OCHR.POKLOPEM V ZEMI NEBO ZKUŠEBNÍ SVORKA NA FASÁDĚ

RAZÍTKO/PODPIS	PARÉ

NÁZEV PROJEKTU
"OPRAVA ŘADOVÝCH GARÁŽÍ
Areál technických služeb Kroměříž"

MÍSTO STAVBY
Kaplanova 2959, 767 01 Kroměříž
Parcela č. st. 5953, k.ú. Kroměříž [674834]

STAVEBNÍK
Kroměřížské technické služby, s.r.o.,
Kaplanova 2959, 767 01 Kroměříž

OBJEKT
SO01

ČÁST PROJEKTU
ZAŘÍZENÍ SILNOPROUDÉ ELEKTROTECHNIKY — **D.1.2.5**

NÁZEV — ČÍSLO
Uzemnění a hromosvod — **EL03**

GARANT projekt s.r.o.
Stolkovo 103/18, 602 00 Brno
IČ: 06722865, DIČ: CZ06722865
E-mail: info@garantprojekt.cz
mob.: 608 213 528
web: garantprojekt.cz

AUTORIZOVANÝ PROJEKTANT: Miroslav Pech
č.autorizace: 0201645

HLAVNÍ INŽENÝR PROJEKTU: Ing. Stanislav Smolík

VYPRACOVAL: Bc. Tomáš Pieter

ČÍSLO ZAKÁZKY	DATUM
202405	10/2024

MĚŘÍTKO	STUPEŇ
1: 100	DPS