




JIHOZÁPADNÍ POHLED

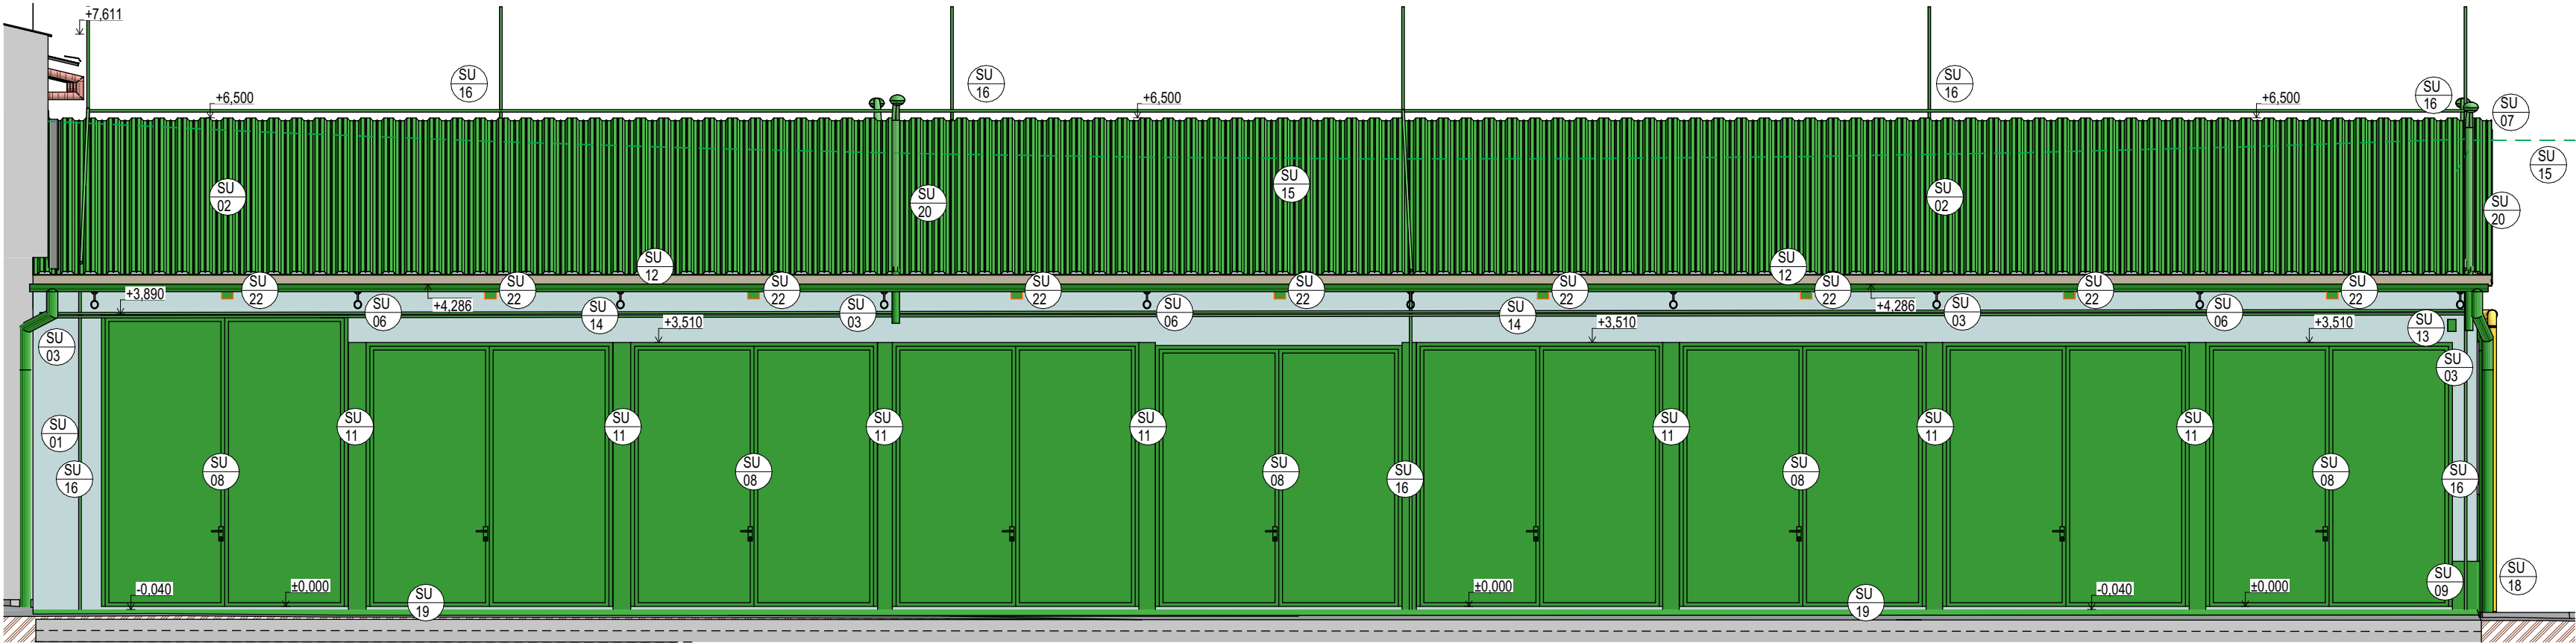

SEVEROVÝCHODNÍ POHLED

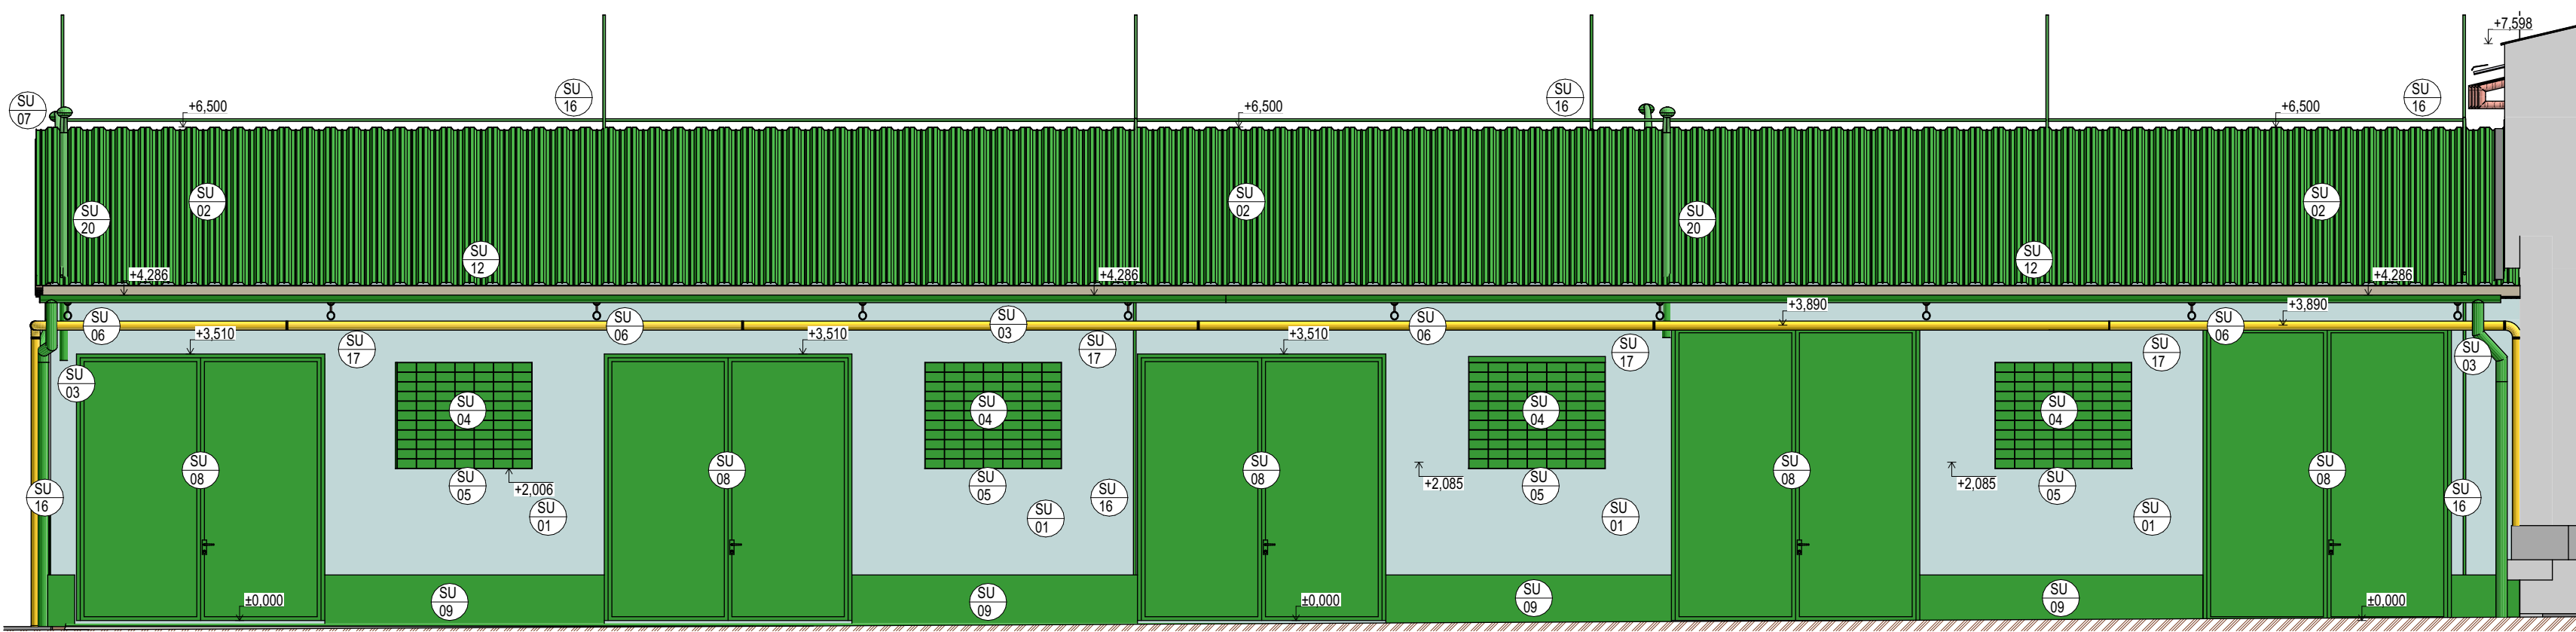

JIHOZÁPADNÍ POHLED

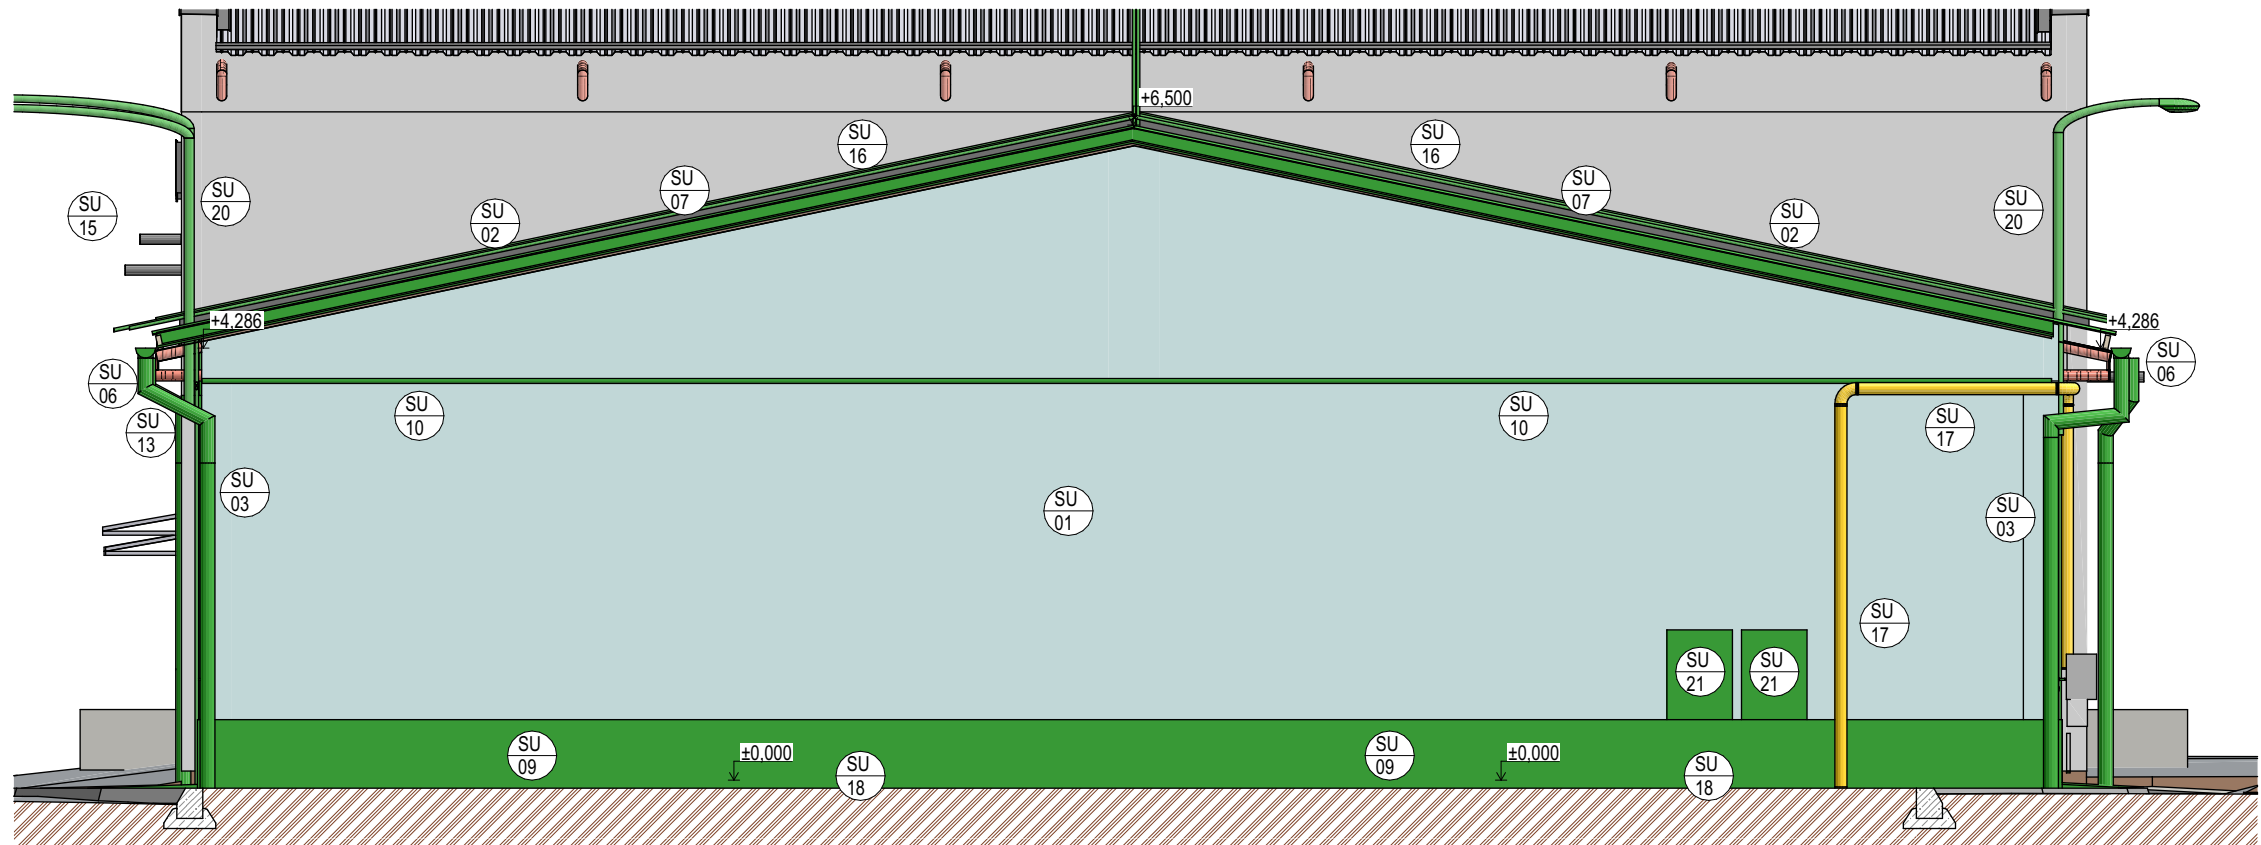

BOURANÉ KONSTRUKCE

LEGENDA BOURACÍCH PRACÍ

- SU 01 ODSTRANĚNÍ NESOUDRŽNÝCH ČÁSTÍ, OČIŠTĚNÍ STÁVAJÍCÍ OMITKY TLAKOVOU VODOU
- SU 02 DEMONTÁŽ STÁVAJÍCÍHO TRAPÉZOVÉHO PLECHU
- SU 03 DEMONTÁŽ STÁVAJÍCÍCH OKAPŮ, SVODŮ
- SU 04 VYBOURÁNÍ SKLENĚNÝCH LUXFER
- SU 05 DEMONTÁŽ PLECHOVÉHO VENKOVNÍHO PARAPETU
- SU 06 VIZUÁLNÍ POSOUZENÍ STÁVAJÍCÍCH VAZNÍKŮ, OČIŠTĚNÍ VČETNĚ 2x PROVEDENÍ OCHRANNÉHO ANTIKOROZNÍHO NÁTĚRU
- SU 07 DEMONTÁŽ STÁVAJÍCÍHO OPLECHOVÁNÍ
- SU 08 DEMONTÁŽ STÁVAJÍCÍCH PLECHOVÝCH VRAT
- SU 09 ODSEKÁNÍ KERAMICKÉHO OBKLADU VČETNĚ LEPÍČÍHO TMELU, VYROVNÁNÍ POVRCHU, VYSRAVENÍ HYDROIZOLACE, POPŘ. NATAVENÍ NOVÉ Z ASF. PÁSU
- SU 10 DEMONTÁŽ STÁVAJÍCÍHO PVC POTRUBÍ VEDENÉHO PO STĚNĚ
- SU 11 DEMONTÁŽ STÁVAJÍCÍHO OPLECHOVÁNÍ U VRAT
- SU 12 OČIŠTĚNÍ, OCHRANNÝ NÁTĚR STÁVAJÍCÍCH DŘEVĚNÝCH VAZNÍC
- SU 13 ODSTRANĚNÍ / PŘÍPADNÁ DEMONTÁŽ STÁVAJÍCÍCH KAMER
- SU 14 DEMONTÁŽ ELEKTRO / DATOVÝCH KABELŮ VEDOUCÍ PO FASÁDĚ OBJEKTU
- SU 15 PŘED REALIZACÍ BUDE PŘEPOJEN ELEKTRO KABEL VEDOUcí NA OBJEKT
- SU 16 ODSTRANĚNÍ ZEMNÍCH TYČÍ, SVODŮ, VEDENÍ
- SU 17 MECHANICKÉ OČIŠTĚNÍ PLYNOVODNÍHO POTRUBÍ
- SU 18 ODSTRANĚNÍ ZEMINY KOLEM SOKLU DO HLoubKY CCA 700 mm
- SU 19 ODSTRANĚNÍ BETONOVÝCH PANELŮ (PŘEDPOKLÁDANÁ TLOUŠŤKA 200 mm), VČETNĚ PODKLADNÍCH VRSTEV DO HLoubKY CCA 500 mm (700 mm)
- SU 20 ODSTRANĚNÍ VENKOVNÍCH LAMP KOTVENÝCH DO VNĚJŠÍHO ZDIVA
- SU 21 ODSTRANĚNÍ / ODPOJENÍ VENKOVNÍHO ROZVADĚČE
- SU 22 VYBOURÁNÍ VĚTRACÍHO OTVORU 150x150 mm

! VEŠKERÁ PRÁVA VYHRAZENA, TATO DOKUMENTACE JE AUTORSKÝM DÍLEM A MŮŽE BÝT UŽITA VÝHRADNĚ K ÚČELU NA NÍ UVEDENÉMU A SMLUVNĚ DOHODNUTÉMU MEZI AUTOREM A OBJEDNATELEM

±0,000 = 1.NP

NÁZEV PROJEKTU  
"OPRAVA ŘADOVÝCH GARÁŽÍ, Areál technických služeb  
Kroměříž"

MÍSTO STAVBY  
Kaplanova 2959, 767 01 Kroměříž  
Parcela č. st. 5953, k.ú. Kroměříž [674834]

INVESTOR  
Kroměřížské technické služby, s.r.o.,  
Kaplanova 2959, 767 01 Kroměříž

OBJEKT  
S003

ČÁST PROJEKTU

ARCHITEKTONICKO STAVEBNÍ ŘEŠENÍ - BP

D.1.1

NÁZEV

ČÍSLO

POHLEDY - BOURACÍ PRÁCE

BP04

RAZÍTKO/PODPIS	PARÉ

**G P** GARANT projekt s.r.o.  
Stefánova 103/18, 602 00 Brno  
IČ: 04722845, DIČ: CZ04722845  
E-mail: info@garantprojekt.cz  
mob.: 608 213 528  
web: garantprojekt.cz

AUTORIZOVANÝ  
PROJEKTANT Ing. Stanislav Šmolík,  
č. autorizace 1006132

HLAVNÍ  
INŽENÝR PROJEKTU Ing. Stanislav Šmolík

VYPRACOVAL Ing. Petr Kopecký

ČÍSLO ZAKÁZKY DATUM

202405 10/2024

MĚŘÍTKO STUPEŇ

1:75 DPS