



ŘEZ B-B"

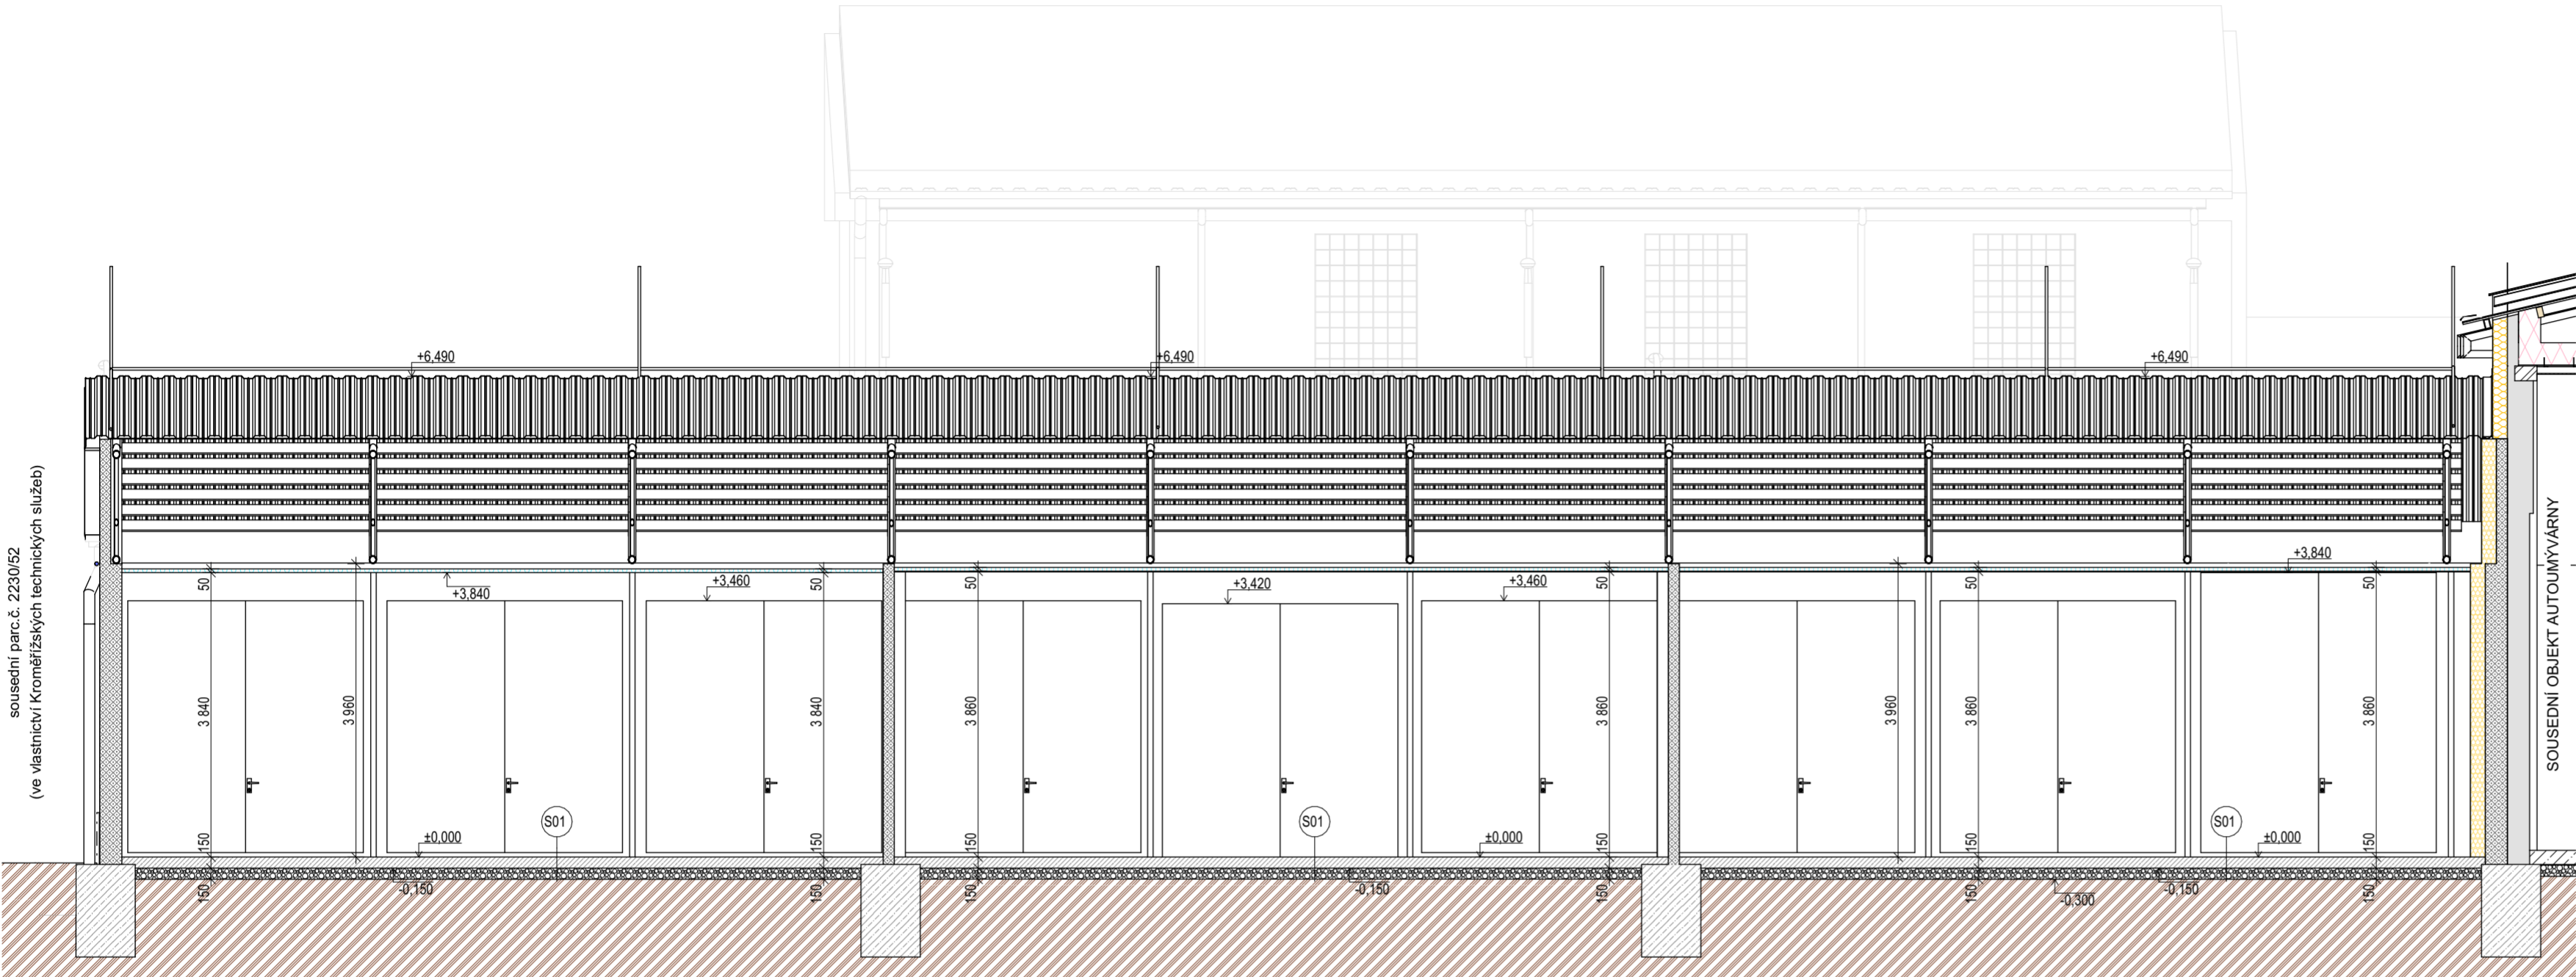

ŘEZ A-A"

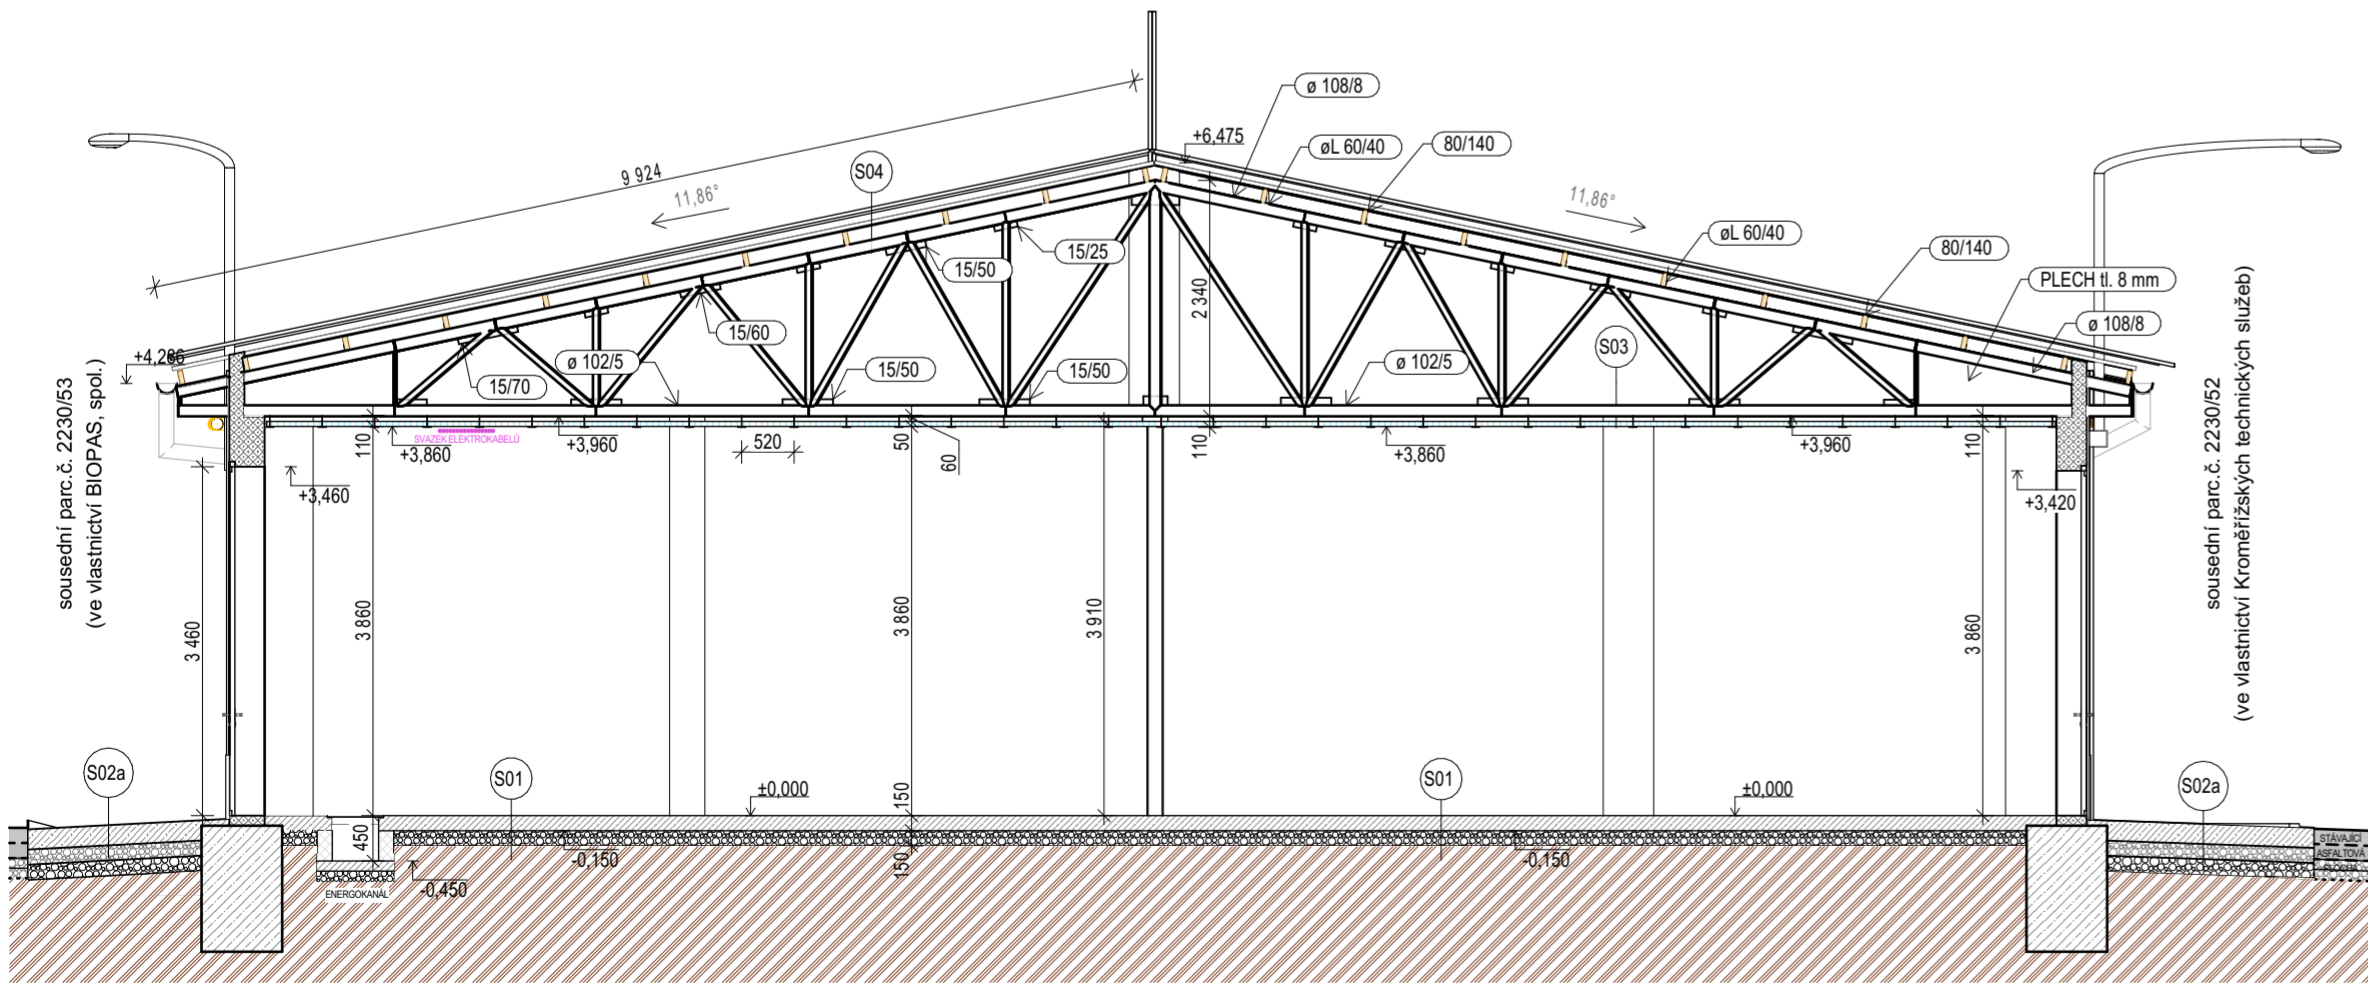

LEGENDA MATERIÁLŮ

- STÁVAJÍCÍ CIHELNÉ ZDIVO - CPP
- HERAKLITOVÁ DESKA
- TEP. IZOLACE MINERÁLNÍ VATA
- TEP. IZOLACE STŘÍKANÁ PUR
- DŘEVO
- KAMENNÁ DRŤ
- BETON PROSTÝ
- ROSTLÁ ZEMINA

SKLADBY KONSTRUKCÍ

- S01 SKLADBA PODLAHY (BYLY PROVEDENY SONDY)**
- BETONOVÝ PANEL / PODKLADNÍ BETON 150 mm
 - ŠTĚRKOVÝ PODSYP 150 mm
 - ROSTLÁ ZEMINA - mm
- S02a PŘEDPOKLADANÁ SKLADBA BETONOVÝCH PANELŮ**
- BETONOVÝ PANEL
 - KAMENNÁ DRŤ - FRAKCE 0-32 mm
 - SEPARAČNÍ VRSTVA
 - ZEMINA HUTNĚNÁ
- S03 SKLADBA STROPNÍHO PODHLEDU**
- SPODNÍ PÁSNICE VAZNIKU 102 mm
 - SVAŘOVANÉ T PROFILY 110 mm
 - HERAKLITOVÁ DESKA ZAVĚŠENÁ NA OCELOVÝCH SVAŘOVANÝCH T PROFILECH 30-50 mm
- S04 SKLADBA STŘEŠNÍ KONSTRUKCE**
- TRAPÉZOVÝ PLECH - mm
 - DŘEVĚNÉ STŘEŠNÍ VAZNIČKY 140 x 80 mm 140 mm
 - HORNÍ PÁSNICE VAZNIKU 108 mm

FOTODOKUMENTACE STÁVAJÍCÍHO STAVU



STŘEDOVÝ OCELOVÝ SLOUP PODPÍRAJÍCÍ OCELOVÝ PŘÍHRADOVÝ VAZNIK



KOTVENÍ ATYPICKÝCH "STROPNÍCH NOSNÍKŮ" NA SPODNÍ PÁSNICI OCELOVÉHO VAZNIKU



OCELOVÝ PŘÍHRADOVÝ VAZNIK VČETNĚ ZTUŽENÍ



OSAZENÍ DŘEVĚNÝCH VAZNIC NA HORNÍ PÁSNICI OCELOVÉHO VAZNIKU POMOCÍ L ÚHELNÍKŮ

! VEŠKERÁ PRÁVA VYHRAZENA, TATO DOKUMENTACE JE AUTORSKÝM DILEM A MUŽE BYT UŽITA VÝHRADNĚ K ÚČELU NA NÍ UVEDENÉMU A SMLUVNĚ DOHODNUTÉMU MEZI AUTOREM A OBJEDNATELEM

±0,000 = 1.NP

NÁZEV PROJEKTU "OPRAVA ŘADOVÝCH GARÁŽÍ, Areal technických služeb Kroměříž"	
MÍSTO STAVBY Kaplanova 2959, 767 01 Kroměříž Parcela č. st. 5953.; k.ú. Kroměříž [674834]	
INVESTOR Kroměřížské technické služby, s.r.o., Kaplanova 2959, 767 01 Kroměříž	
OBJEKT S003	
ČÁST PROJEKTU	D.1.1
ARCHITEKTONICKO STAVEBNÍ ŘEŠENÍ - SS	
NÁZEV	ČÍSLO
ŘEZY - STÁVAJÍCÍ STAV	SS03

RAZÍTKO/PODPIS	PARÉ

GARANT projekt s.r.o. Slatkova 103/18, 602 00 Brno IČ: 06722865, DIČ: CZ06722865 E-mail: info@garantprojekt.cz mob: 608 213 528 web: garantprojekt.cz	
AUTORIZOVANÝ PROJEKTANT	Ing. Stanislav Smolík, č. autorizace 1006132
HLAVNÍ INŽENÝR PROJEKTU	Ing. Stanislav Smolík
VYPRACOVAL	Ing. Petr Kopecký
ČÍSLO ZAKÁZKY	DATUM
202405	10/2024
MĚŘÍTKO	STUPĚŇ
1:75	DPS