


PŮDORYS

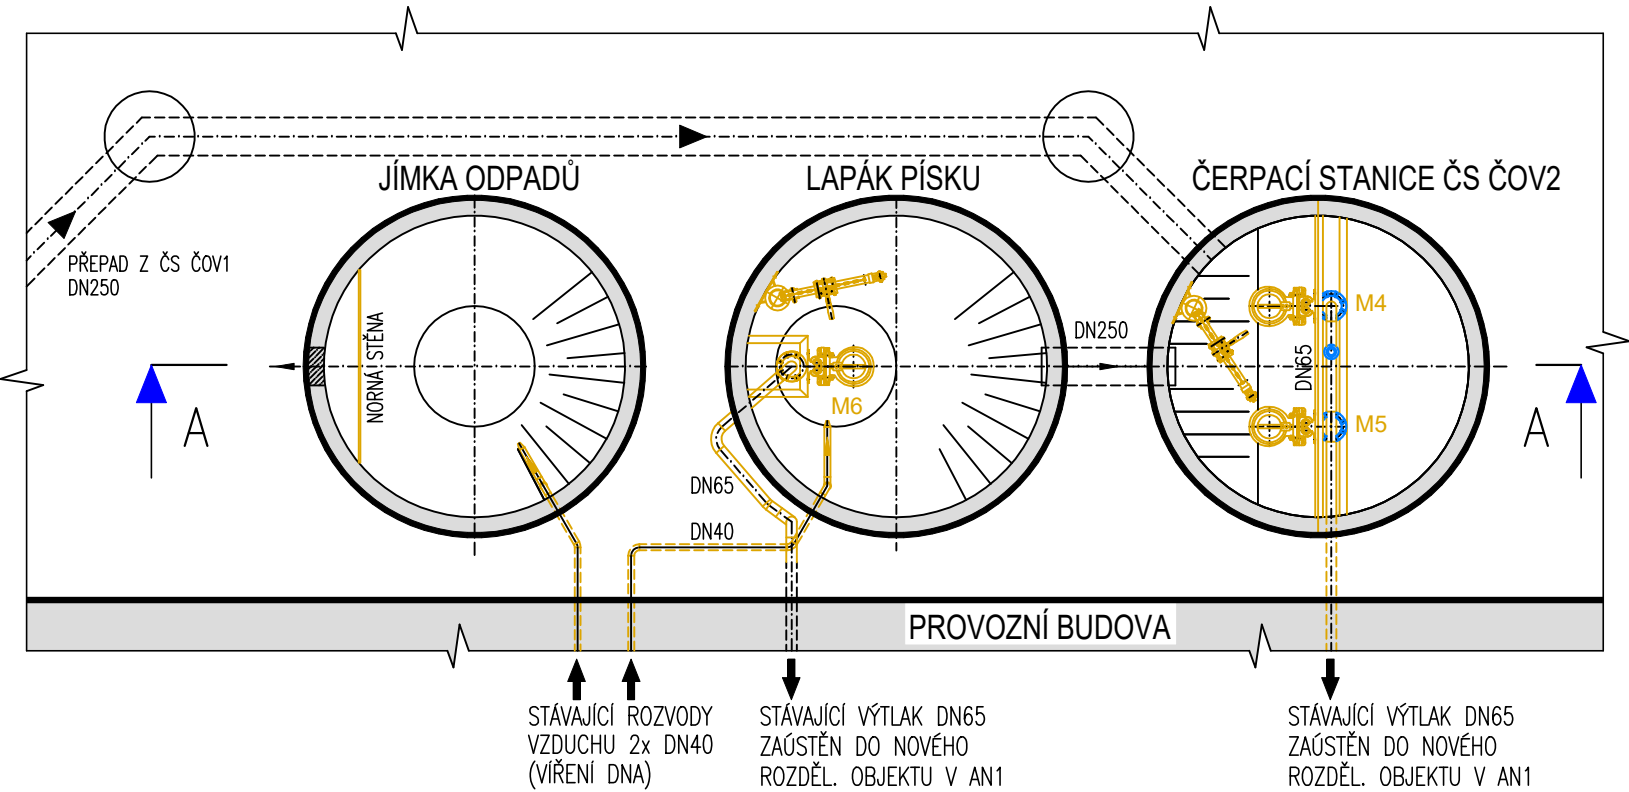


LEGENDA:

- STÁVAJÍCÍ ZAŘÍZENÍ
- NOVÉ ZAŘÍZENÍ

POZNÁMKY:


- V RÁMCI TECHNOLOGICKÉ DODÁVKY BUDE PROVEDENO:
- VÝMĚNA RUČNÍCH ARMATUR V ČERPACÍ STANICI ČS ČOV2
 - ÚPRAVA VÝÚSTĚNÍ VÝTLAČNÉHO POTRUBÍ DN65, ZE STÁVAJÍCÍHO LAPÁKU PÍSKU
 - ÚPRAVA VÝÚSTĚNÍ VÝTLAČNÉHO POTRUBÍ DN65, ZE STÁVAJÍCÍ ČS ČOV2

ŘEZ A-A

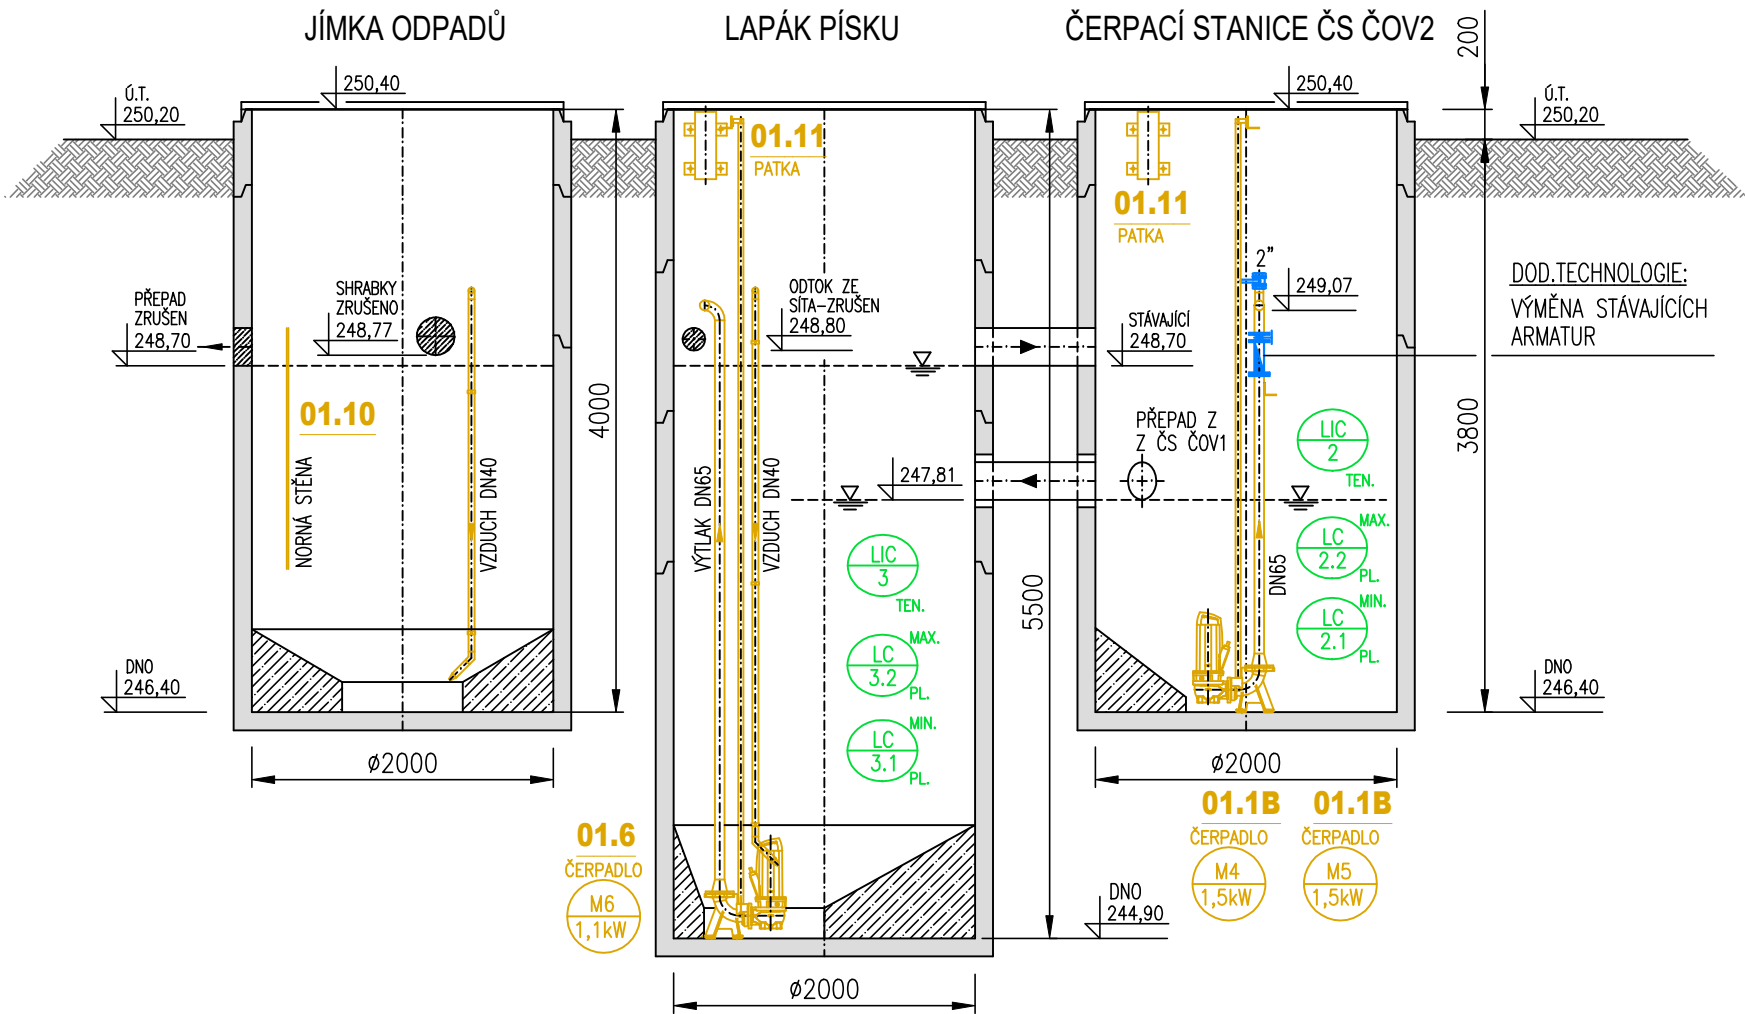

Rev. č.	Datum	Schválil	Stručný popis změn

KOOPERACE V PROFESI	-	tel.:	-
-	-	e-mail:	-
PRO DUIS s.r.o.	-	IČO:	-

<div></div>				<div>S.R.O. Projektové a inženýrské služby Srbská 1546/21, 612 00 Brno E-mail: duis@duis.cz www.duis.cz</div>	
Vypracoval: Ing. Klímová	Projektant: Ing. Klímová	Ml.ing.projektu: Ing. Klímová	Tech. kontrola: Ing. Vach		
Objednatel: Vodovody a kanalizace Třebíč		Investor: Vodovody a kanalizace Třebíč		Formát:	2x A4
<div>Akce:</div> <div>ČOV PETROVICE INTENZIFIKACE</div>				Datum:	03/2025
				Stupeň:	DPS
				Soubor:	Pe_čs.dwg
				Měřítko:	1:50
Příloha: ČERPACÍ STANICE ČS ČOV2, LP, JO				Číslo zakázky: 1308	Č.přílohy: D.2-1.06