



DETAIL KABINETU S EL.ARM. VZDUCHU

M 1:3

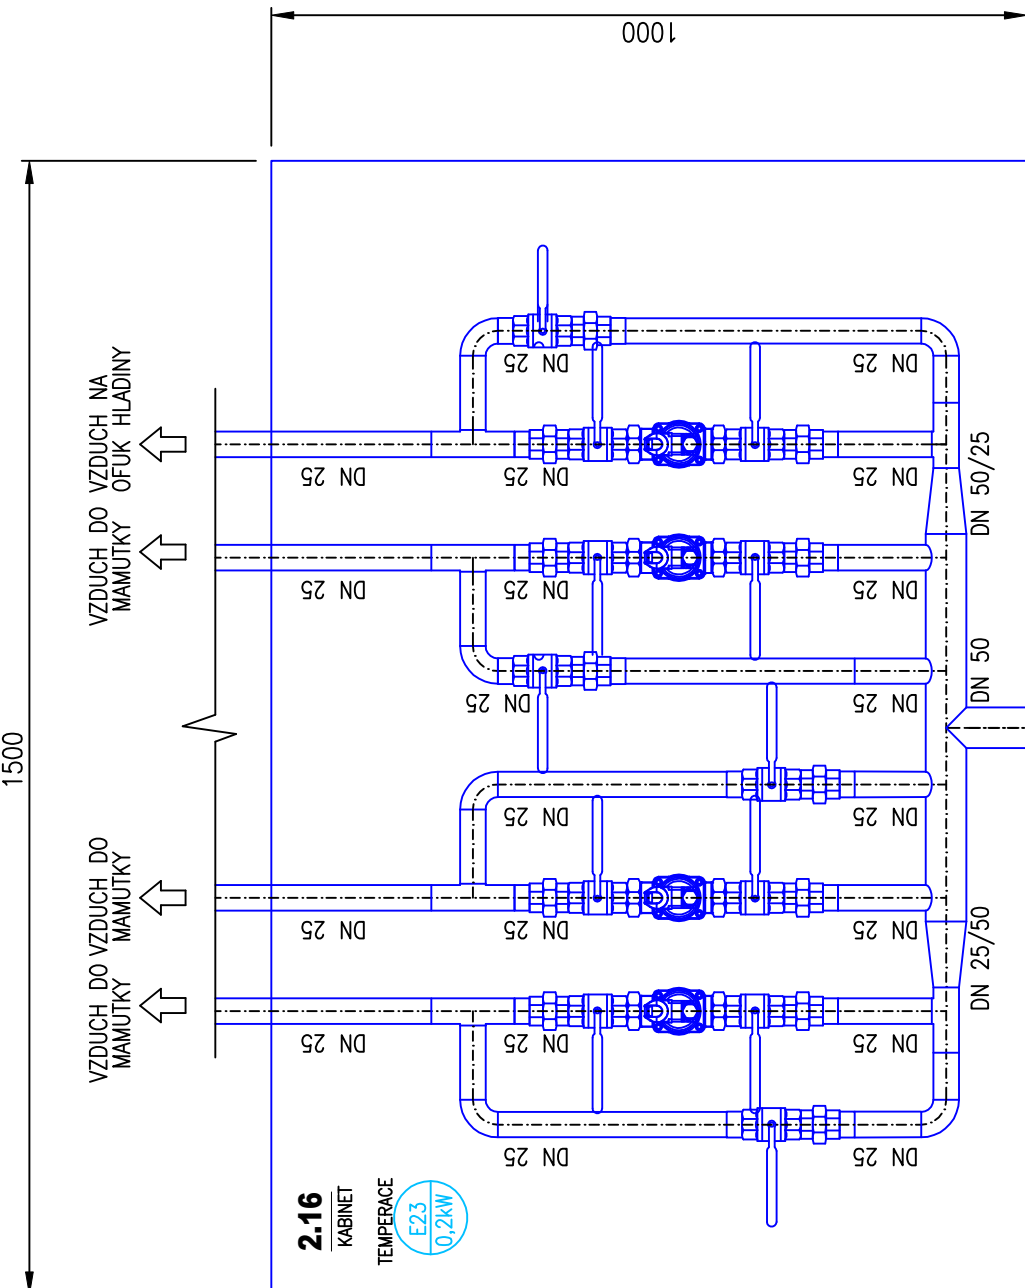


OZNAČENÍ	DN	ROZMĚR	TRASA
P3	DN65	88,9x2	VZDUCH DO AN1
P4	DN65	88,9x2	VÝTLAK Z ČS1
P5	DN65	88,9x2	VZDUCH DO AN2
P6	DN65	88,9x2	VZDUCH DO AN1 A AN2
P7	DN65	60,3x2	VZDUCH DO DN
P8	DN65	76,1x2	VZDUCH DO DN
P9	DN65	76,1x2	VZDUCH DO DN
P10	DN65	88,9x2	PŘEBÝTEČNÝ KAL DO UAN
P11	DN65	60,3x2	VZDUCH DO AN2
P12	DN200	219,1x2	ODTOK Z AN1 DO DN
P13	DN200	219,1x2	ODTOK NA AN2
P14	DN100	114,3x2	ODTOK NA AN2
P15	DN100	114,3x2	ODTOK NA AN2
P16	DN200	219,1x2	ODTOK NA AN2
P17	DN150	168,3x2	ODTOK NA AN2
P18	DN65	76,1x2	ODTOK NA AN2
P19	DN200	219,1x2	ODTOK NA AN2
P20	DN65	76,1x2	ODTOK NA AN2
P21	DN65	76,1x2	ODTOK NA AN2
P22	DN150	168,3x2	ODTOK NA AN2

ŘEZ C-C

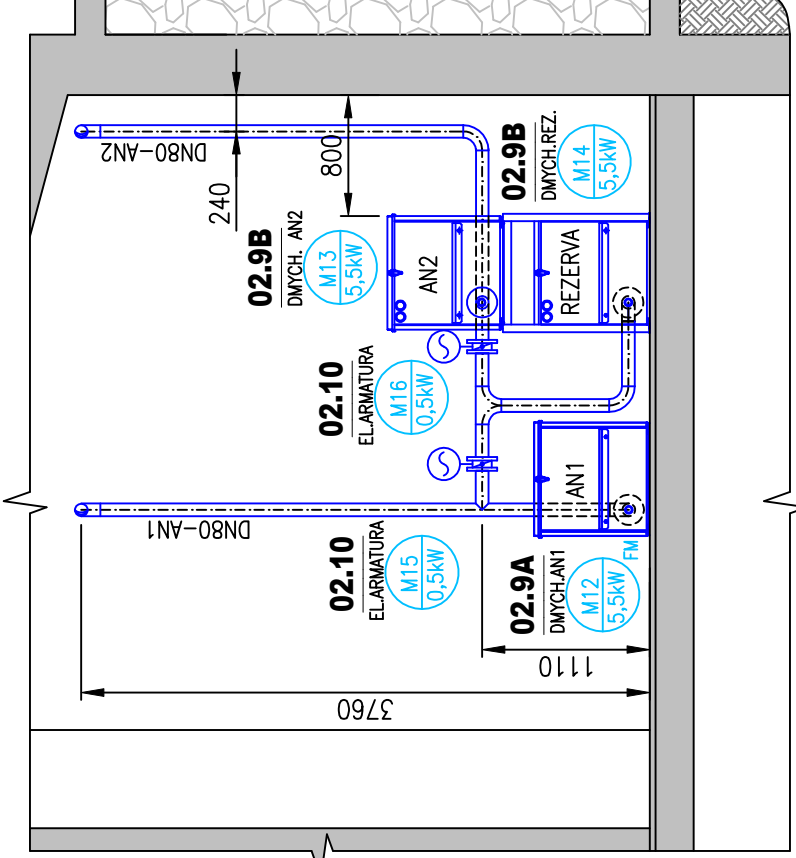


ŘEZ B-B

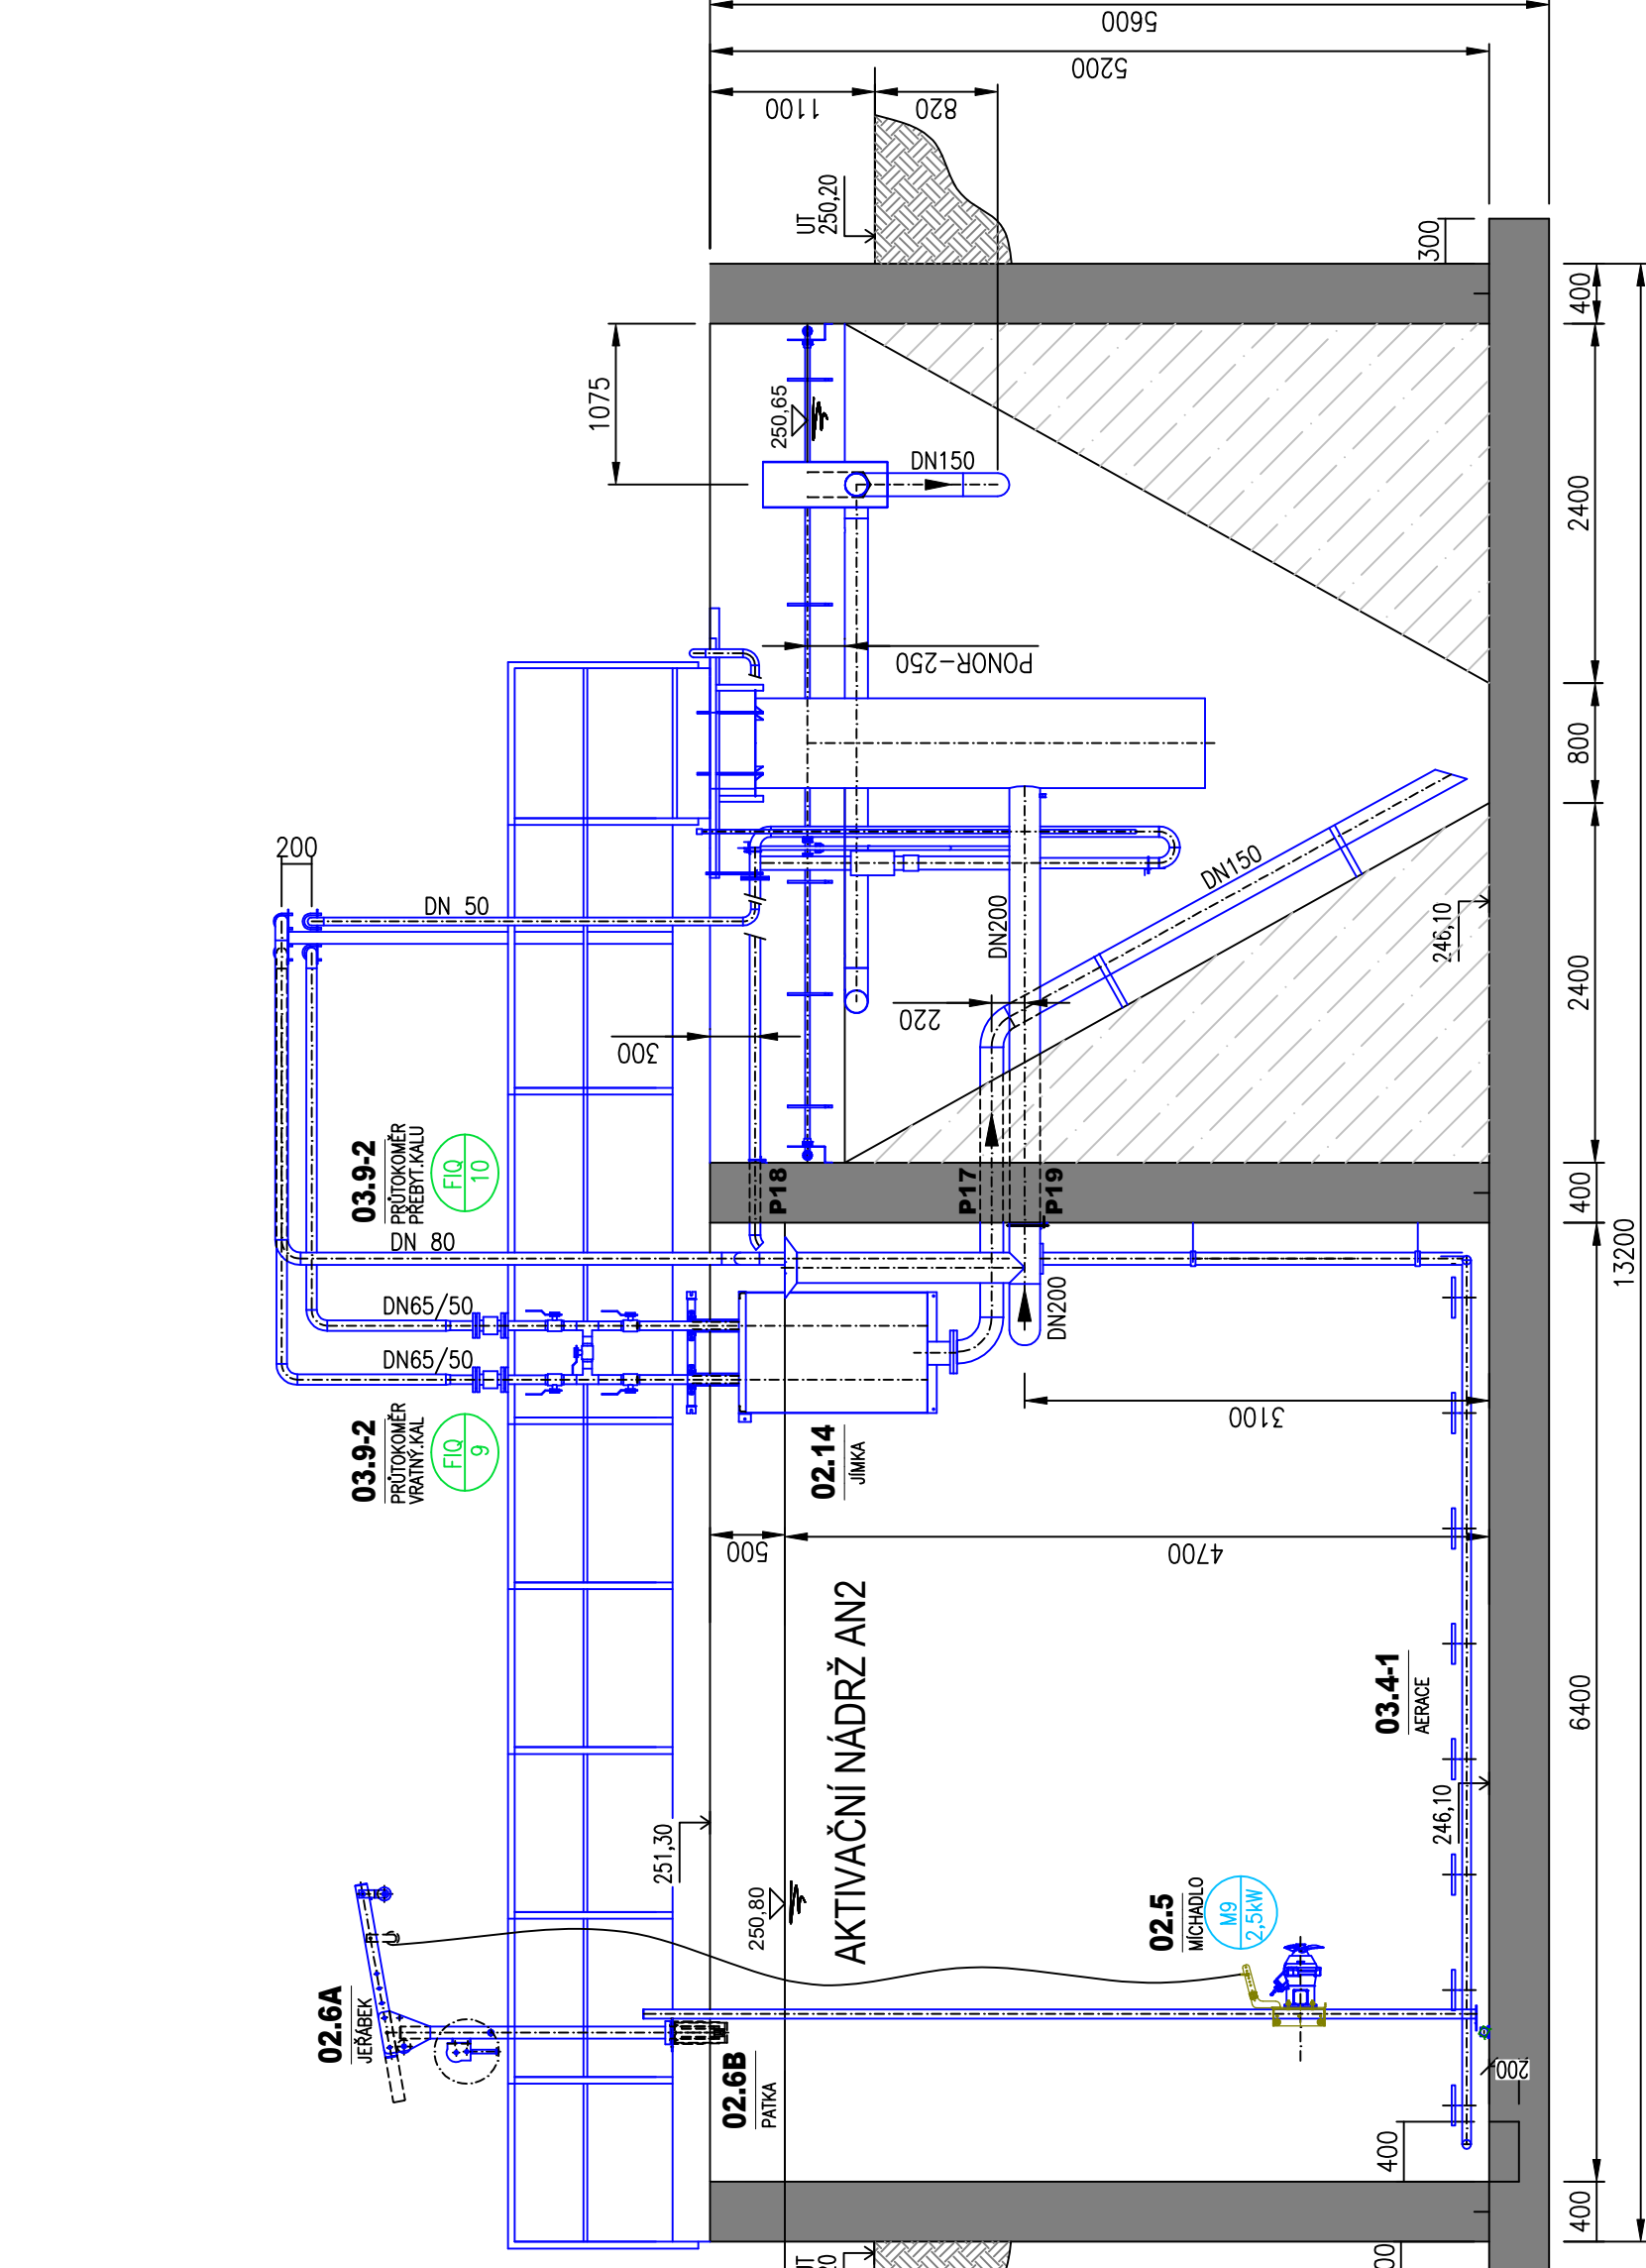


NOVÝ BIOLOGICKÁ LINKA

B

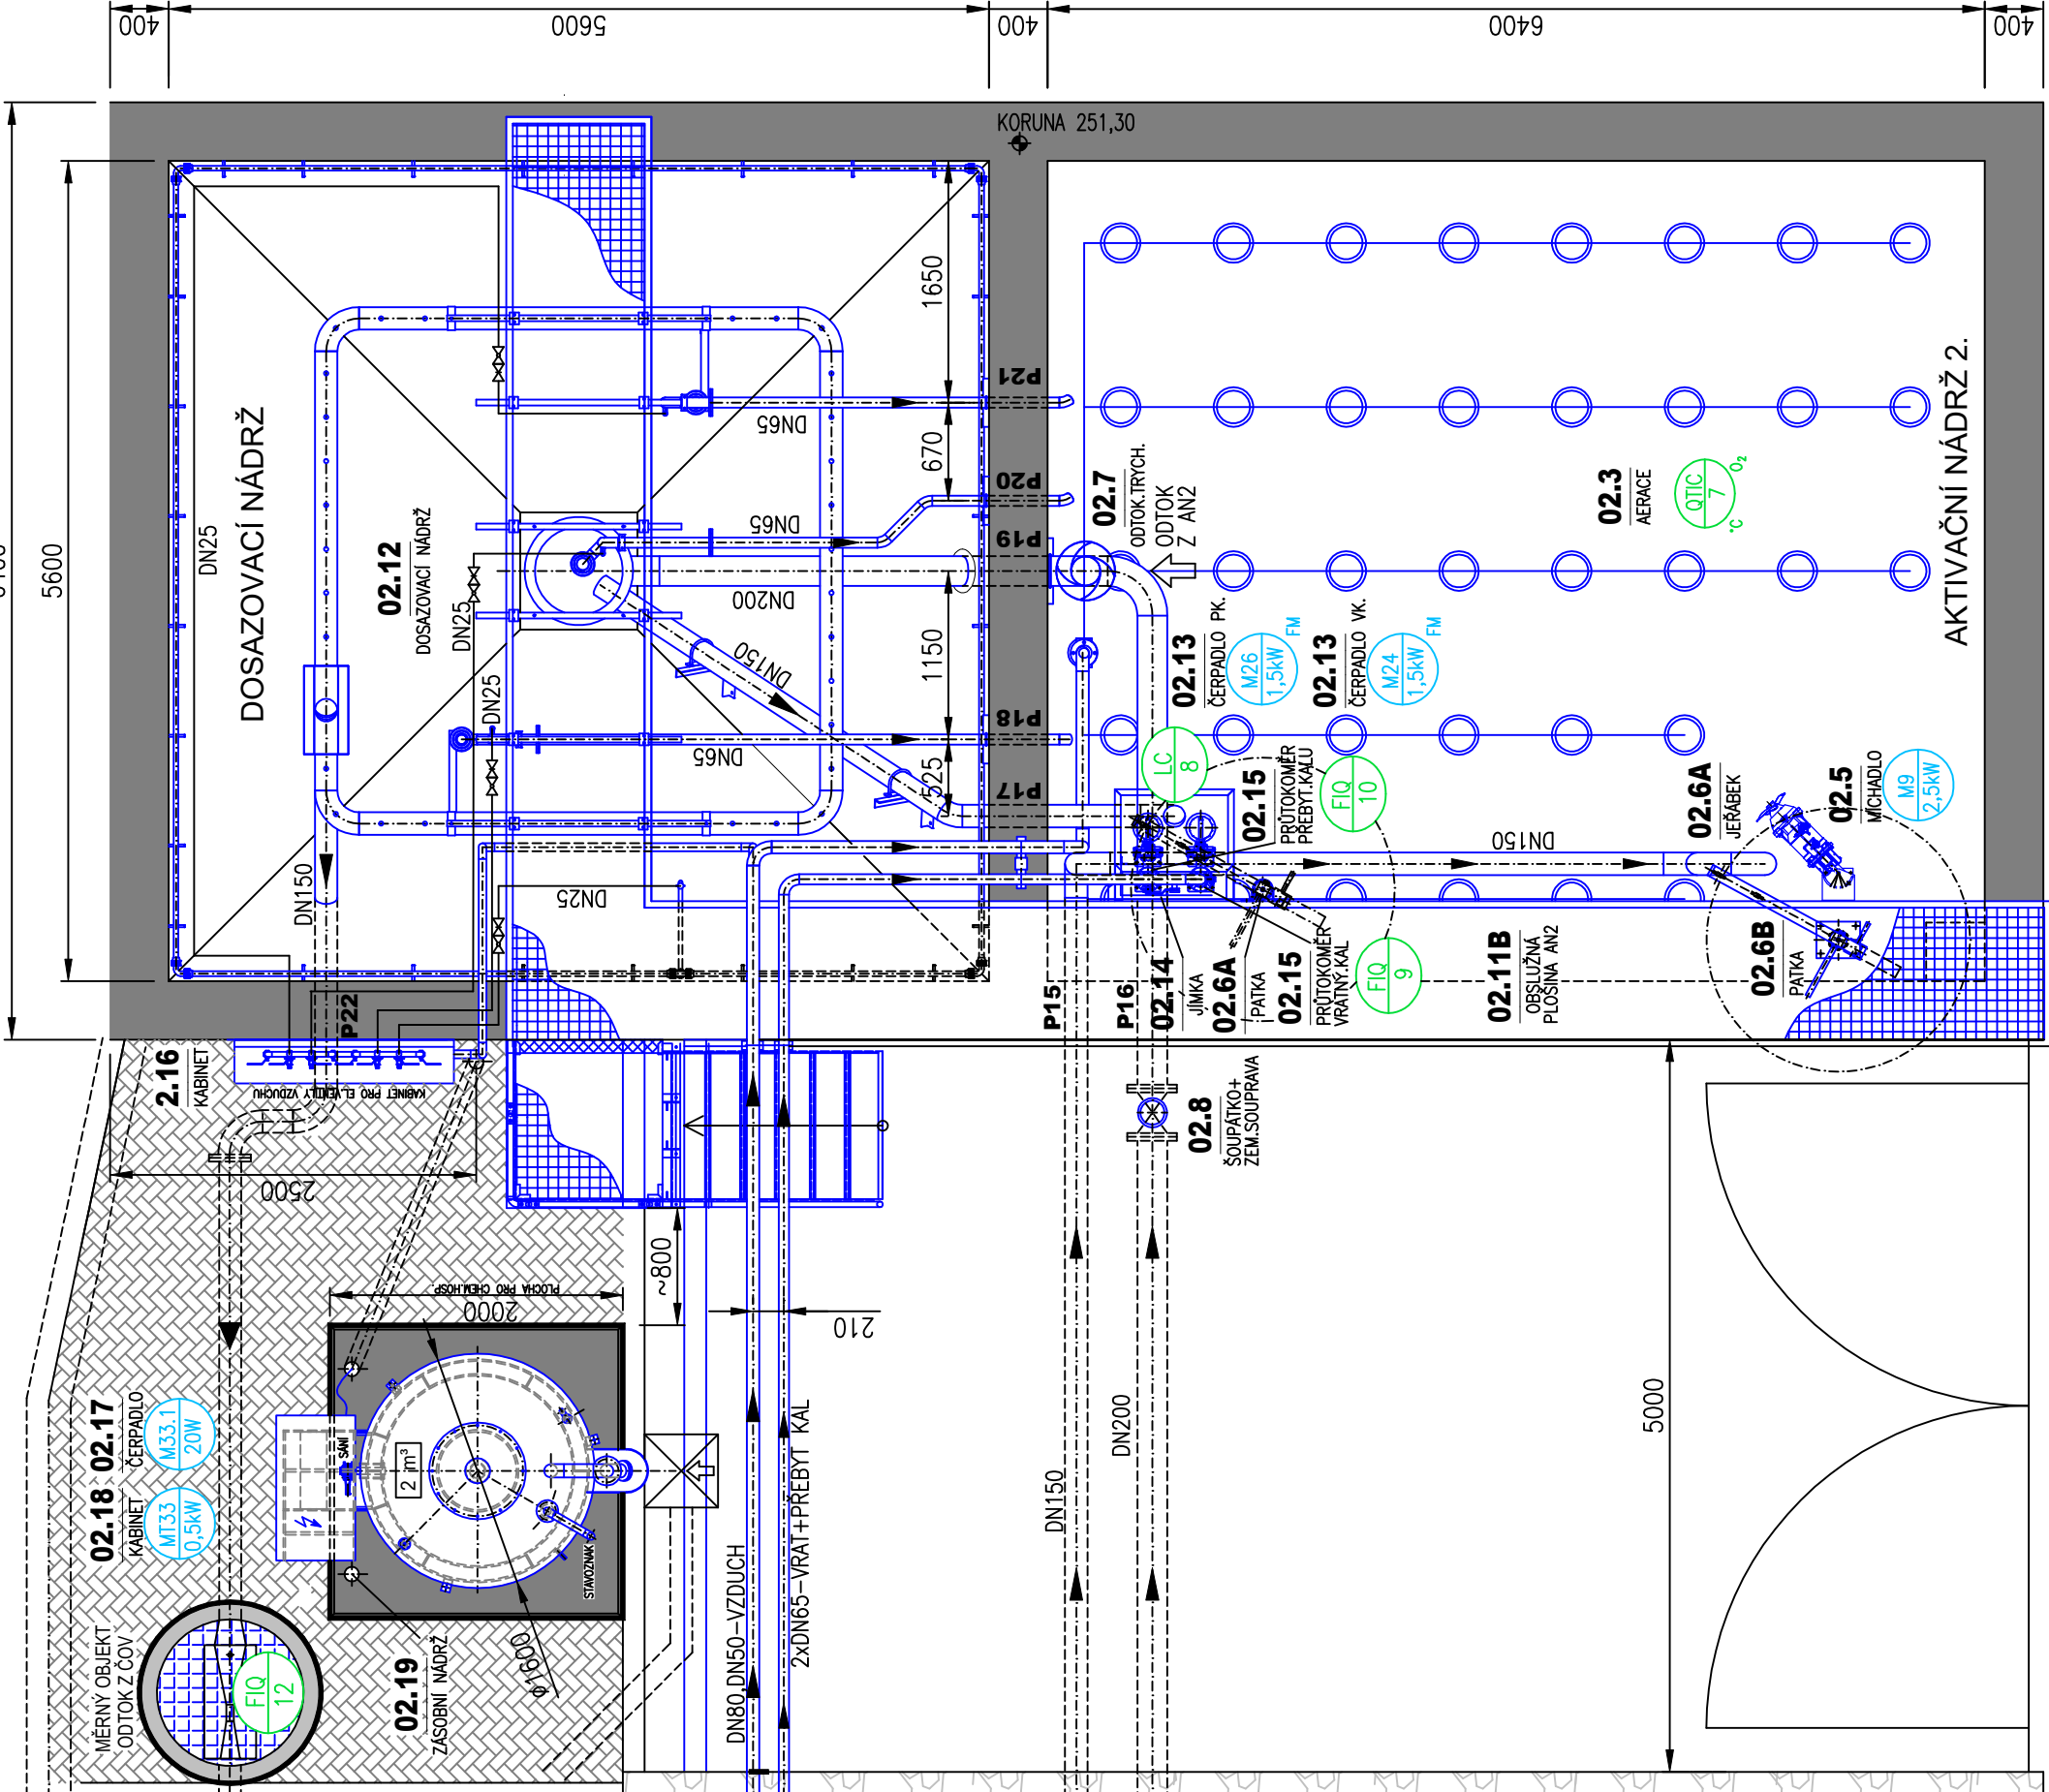


B

POHLED P1

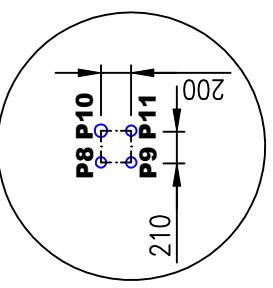

STÁVAJÍCÍ BIOLOGICKÁ LINKA

C

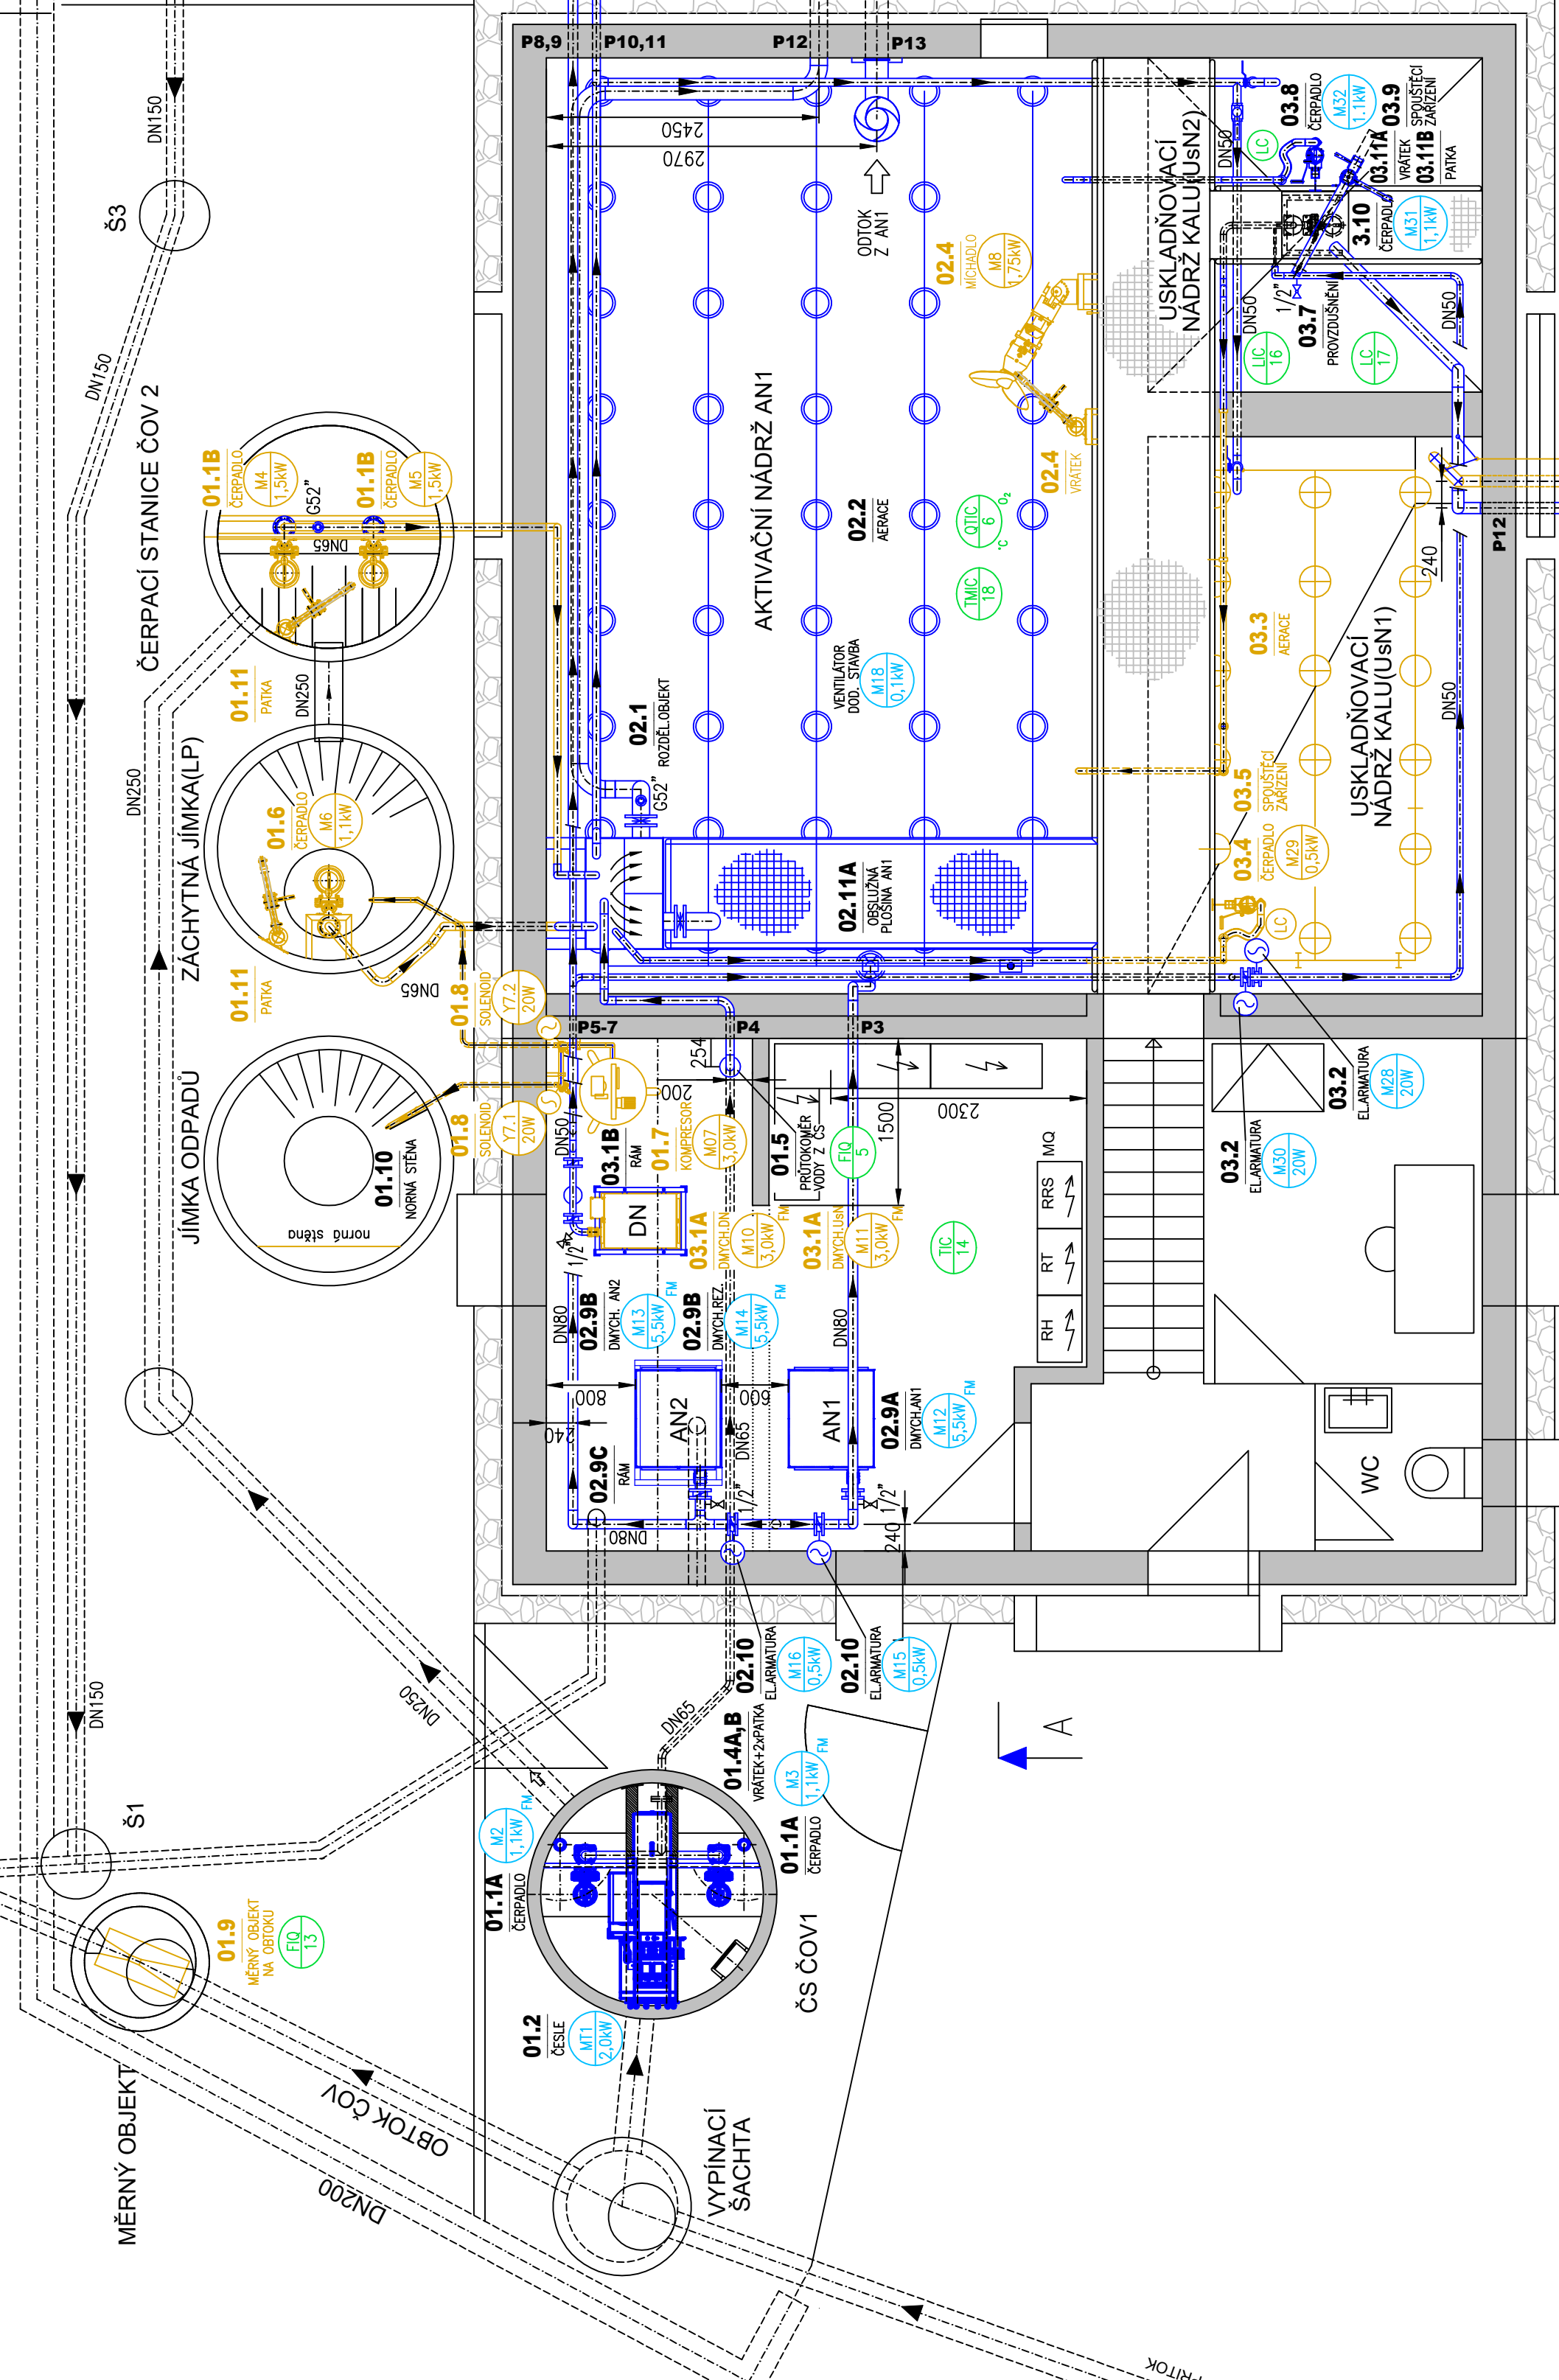

C

ŘEZ A-A

