


DRUH POVRCHU
VZDÁLENOSTI ŠACHET
OZNAČENÍ ŠACHET


SMĚROVÉ POMĚRY

MĚŘÍTKA 1:100/100

LEGENDA TYPŮ ČAR
PŮVODNÍ TERÉN
HRUBÉ TERÉNNÍ ÚPRAVY

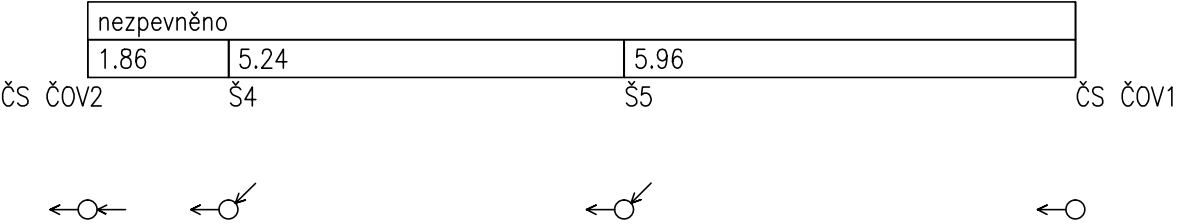

104.1
PŘEPAD Z ČS ČOV1 DO ČS ČOV2
PODÉLNÝ PROFIL

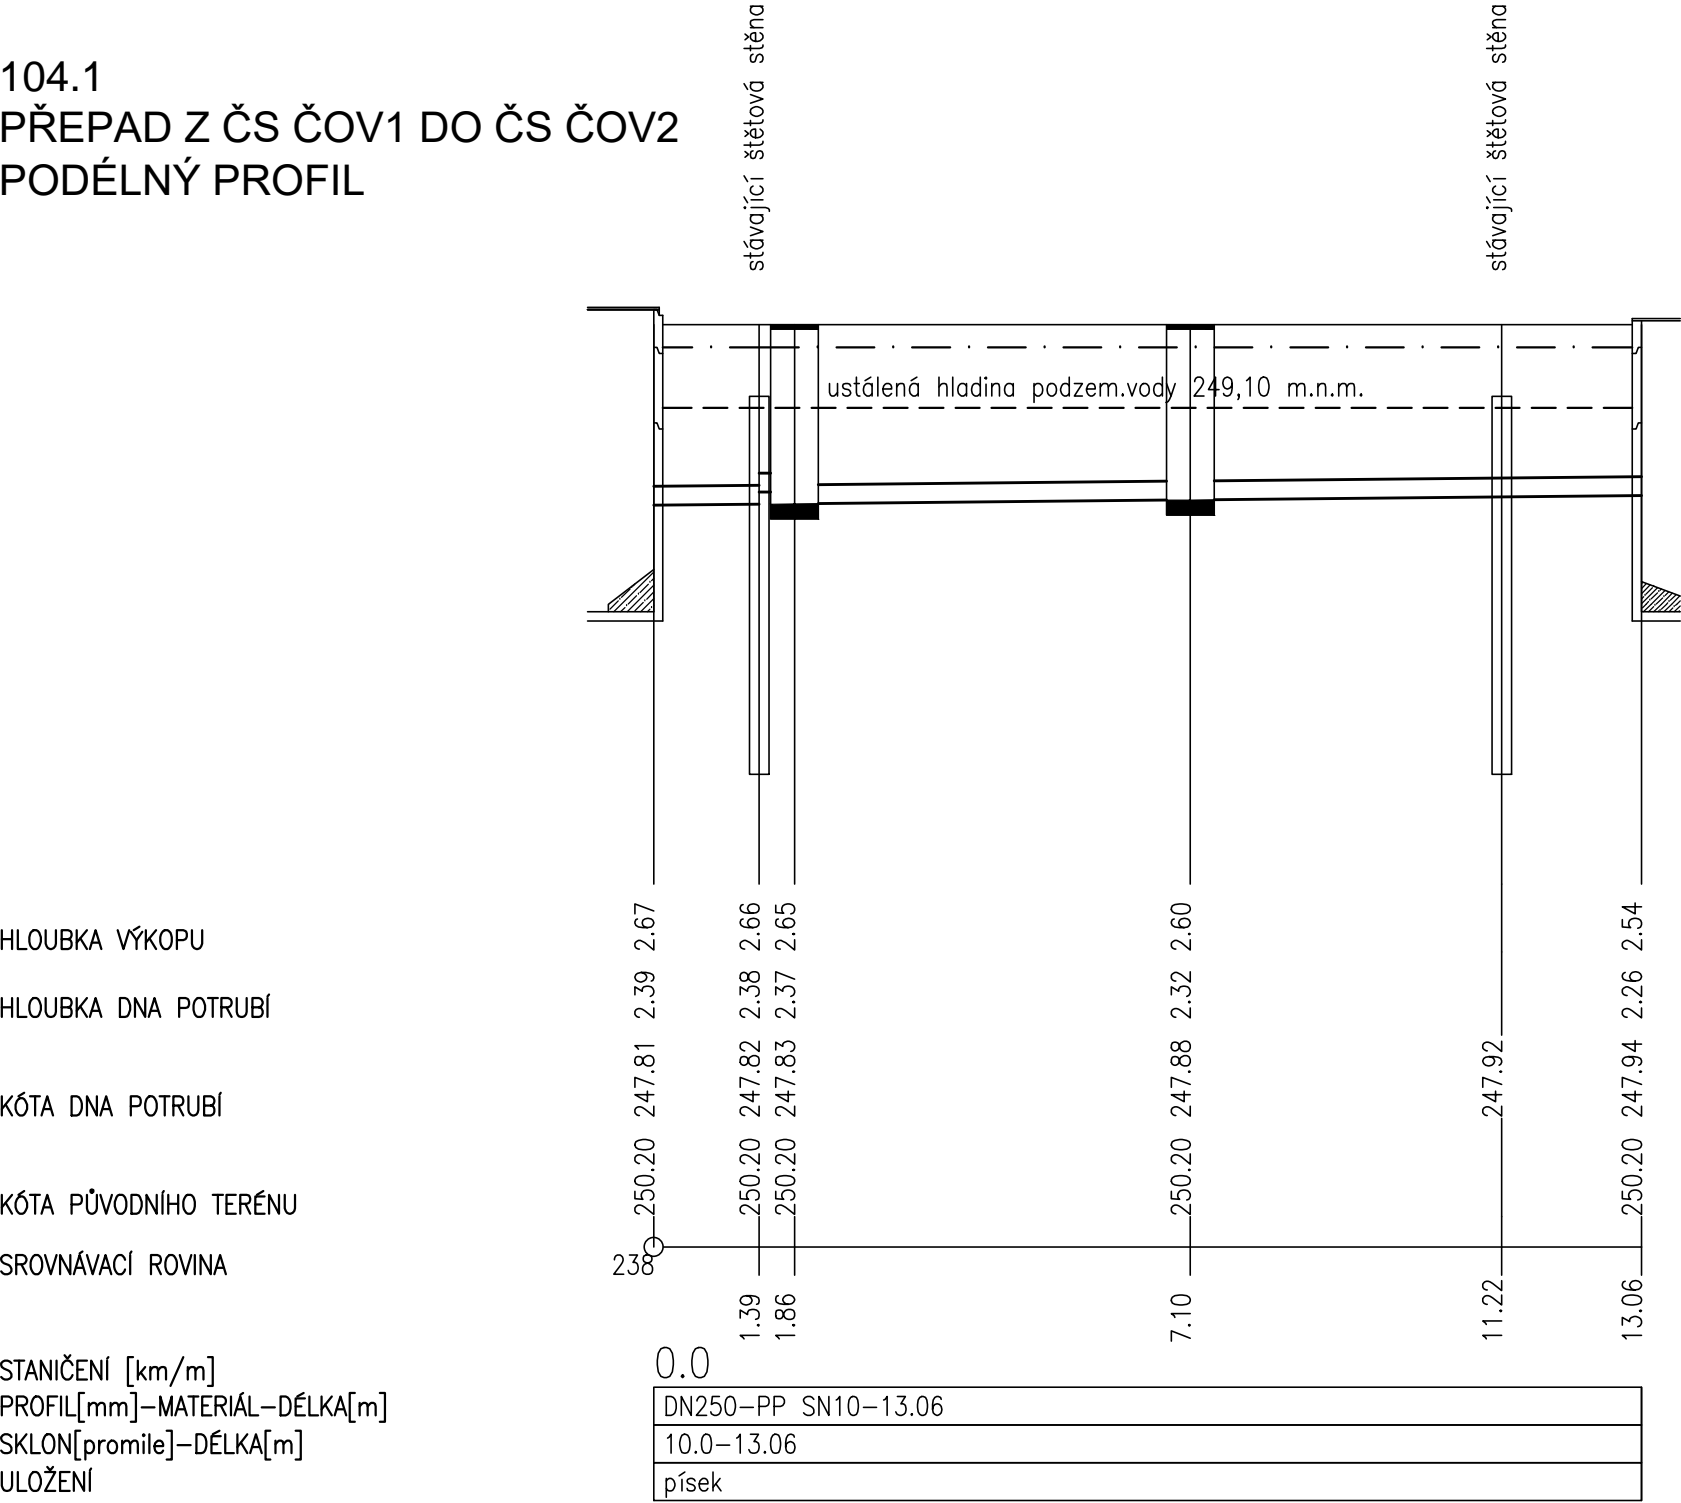

DOKUMENTACE STAVEBNÍCH OBJEKTŮ
SO 104 PROPOJOVACÍ POTRUBÍ A DROBNÉ OBJEKTY

Rev. č.	Datum	Schválil	Stručný popis změn

KOOPERACE V PROFESI	-	tel.:	-
-	-	e-mail:	-
PRO DUIS s.r.o.	-	IČO:	-

		DUIS S.R.O. Projektové a inženýrské služby Srbská 1546/21, 612 00 Brno E-mail: duis@duis.cz www.duis.cz	
Vypracoval:	Projektant: Ing. Klímová	hl.ing.projektu: Ing. Klímová	Tech. kontrola: Ing. Vach
Objednatel: Vodovody a kanalizace Třebíč		Investor: Vodovody a kanalizace Třebíč	
Akce: ČOV PETROVICE INTENZIFIKACE		Formát:	2 A4
		Datum:	03/2025
		Stupeň:	DPS
		Soubor:	Petrovice DPS
		Měřítko:	1:100/100
Příloha: Podélný profil - 104.1 Přepad z ČS ČOV1 do ČS ČOV2		Číslo zakázky: 1308	Č.přílohy: D.1-4.2.1