


SITUAČNÍ VÝKRES ŠIRŠÍCH VZTAHŮ

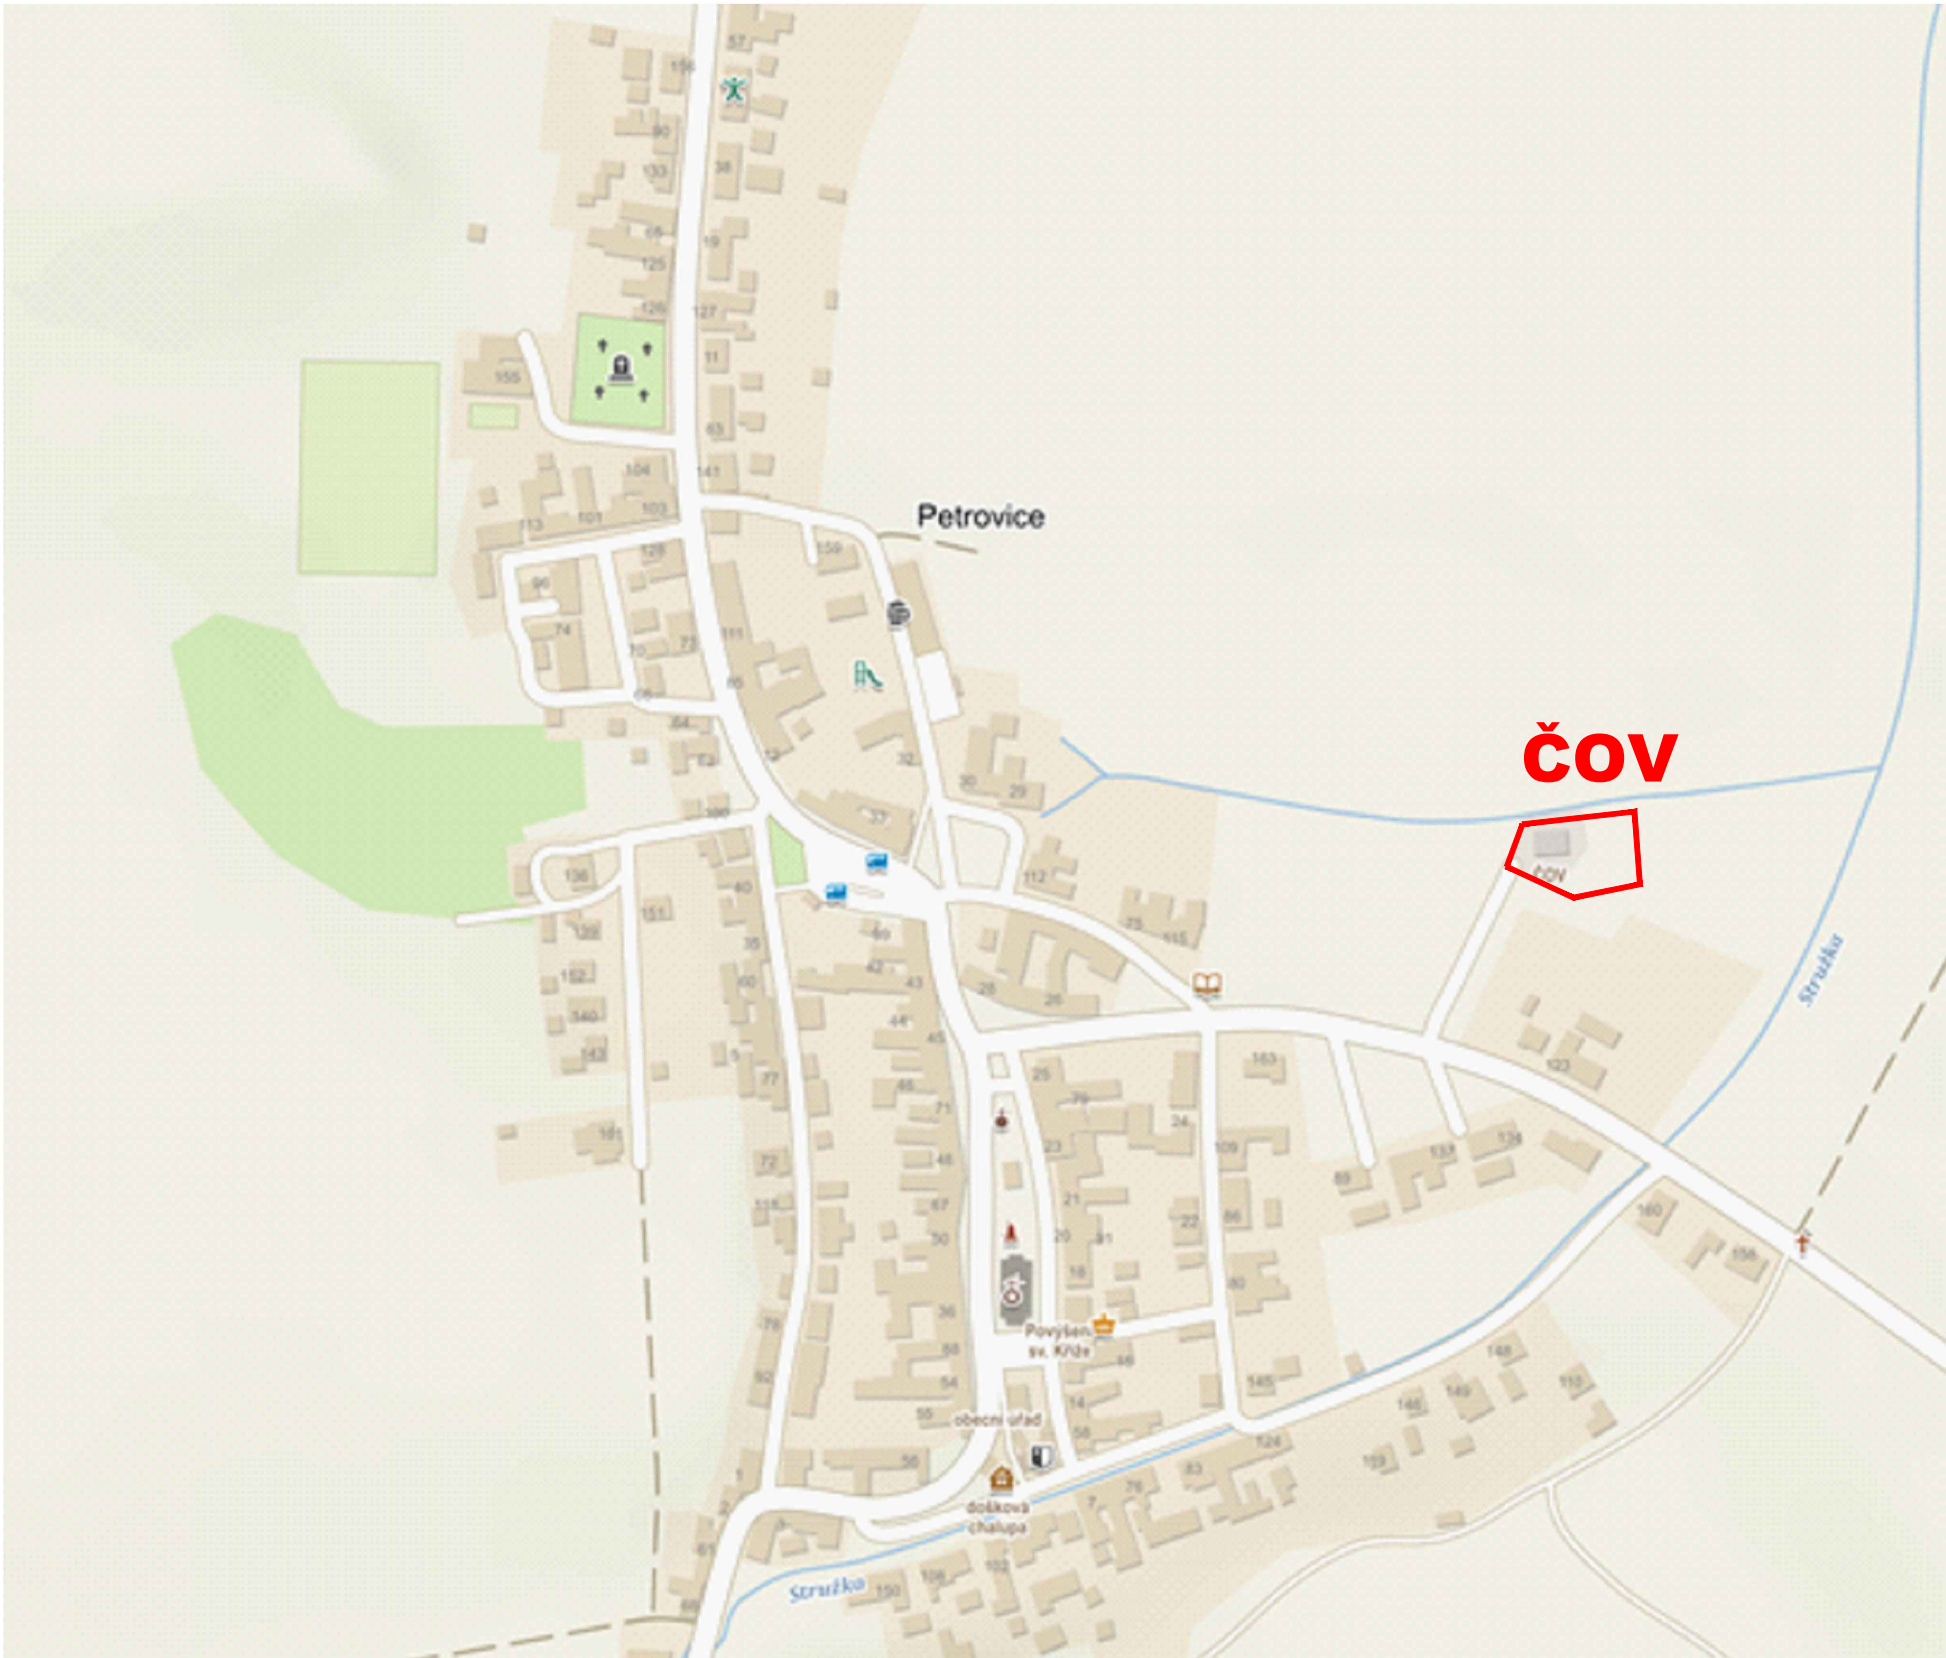

Rev. č.	Datum	Schválil	Stručný popis změn

KOOPERACE V PROFESI	-	tel.:	-
-	-	e-mail:	-
PRO DUIS s.r.o.	-	IČO:	-

<div><div></div><div>DUIS</div></div>				<div><div>DUIS</div><div>S.R.O.</div></div> <div>Projektové a inženýrské služby Srbská 1546/21, 612 00 Brno E-mail: duis@duis.cz www.duis.cz</div>			
Vypracoval:	Projektant: <div>Ing. Klímová</div>	Ml.ing.projektu: <div>Ing. Klímová</div>	Tech. kontrola: <div>Ing. Vach</div>	Formát:	2 A4		
Objednatel: <div>Vodovody a kanalizace Třebíč</div>		Investor: <div>Vodovody a kanalizace Třebíč</div>		Datum:	03/2025		
Akce: <div>ČOV PETROVICE INTENZIFIKACE</div>				Stupeň:	DPS		
				Soubor:	Petrovice DPS		
				Měřítko:	—		
Příloha: <div>SITUAČNÍ VÝKRES ŠIRŠÍCH VZTAHŮ</div>				Číslo zakázky: <div>1308</div>	Č.přílohy: <div>C.1</div>		