

DRUH POVRCHU  
VZDÁLENOSTI ŠACHET  
OZNAČENÍ ŠACHET

nezpevněno			
12.44	2.61	2.61	3,65
Š1	Š2	Š3	MŽ1

SMĚROVÉ POMĚRY




MĚŘÍTKA 1:200/100

LEGENDA TYPŮ ČAR  
PŮVODNÍ TERÉN  
HRUBÉ TERÉNNÍ ÚPRAVY

104.4  
ODTOK Z DN  
PODÉLNÝ PROFIL

HLOUBKA VÝKOPU  
HLOUBKA DNA POTRUBÍ  
KÓTA DNA POTRUBÍ  
KÓTA PŮVODNÍHO TERÉNU  
SROVNÁVACÍ ROVINA

STANIČENÍ [km/m]  
PROFIL[mm]–MATERIÁL–DÉLKA[m]  
SKLON[promile]–DÉLKA[m]  
ULOŽENÍ

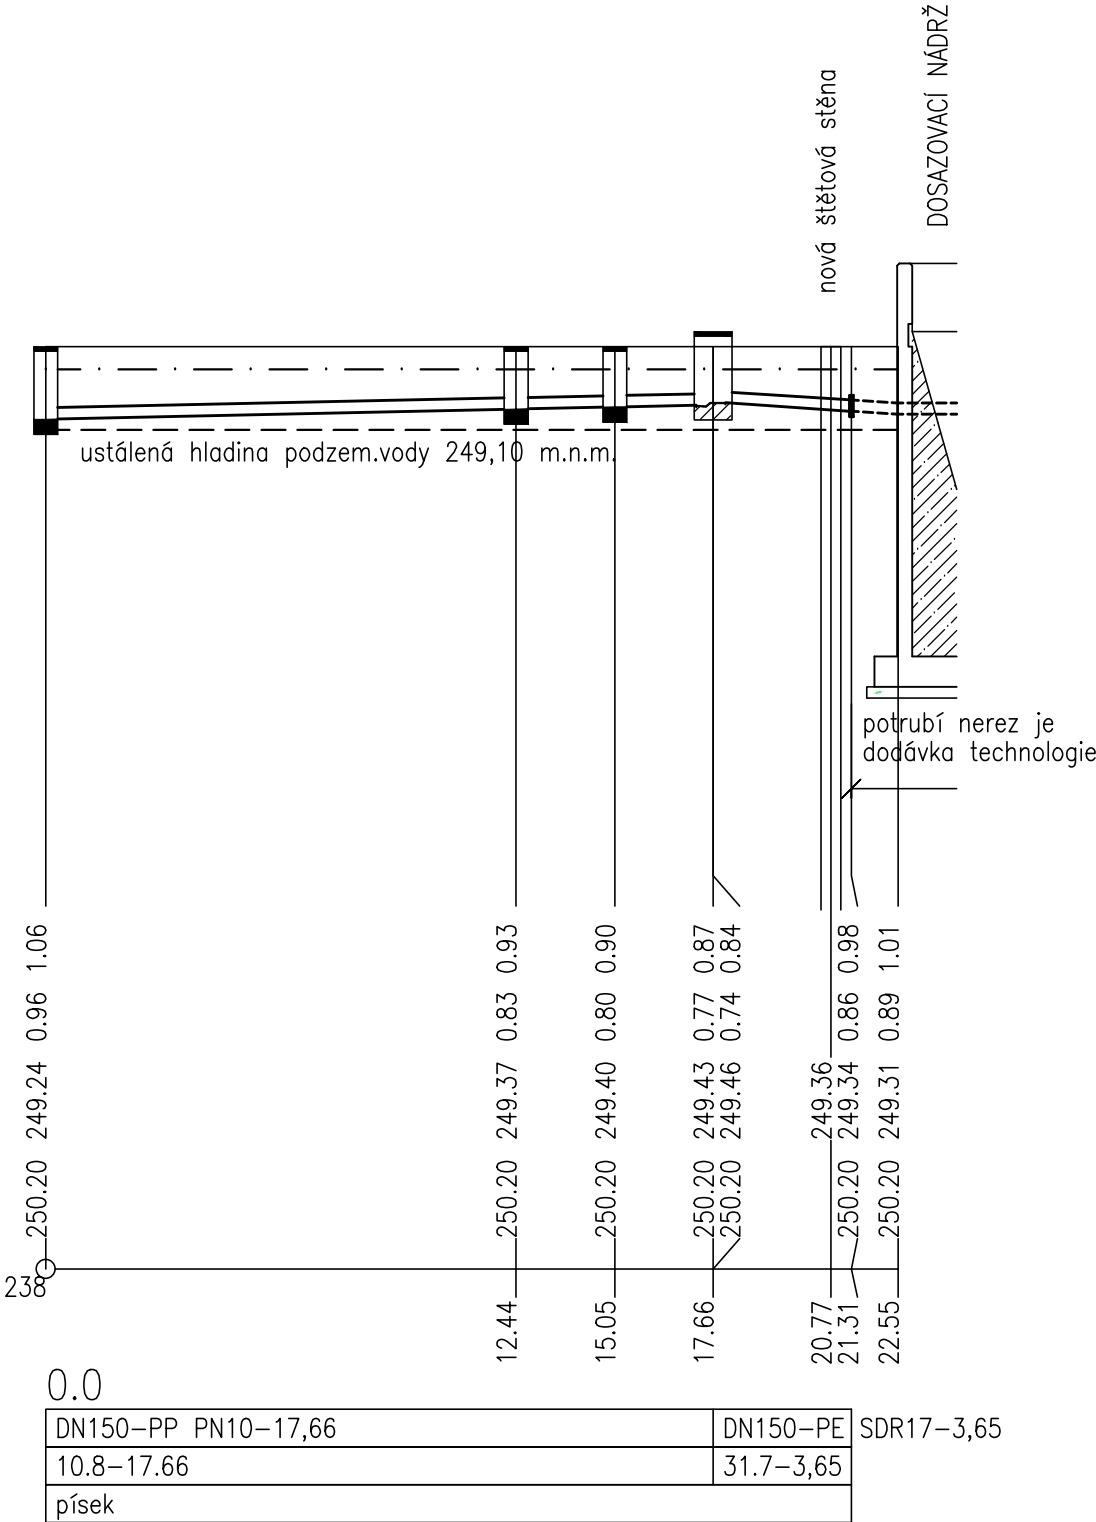

**POZNÁMKA**

– PROPOJENÍ POTRUBÍ NEREZ A PE PROVÉST PŘÍRUBOVÝM SPOJEM. NA POTRUBÍ PE SE OSADÍ LEMOVÝ NÁKRUŽEK DN150. NEREZ POTRUBÍ (TECHNOLOG. DODÁVKA) JE UKONČENO PŘÍRUBOU.

DOKUMENTACE STAVEBNÍCH OBJEKTŮ  
SO 104 PROPOJOVACÍ POTRUBÍ A DROBNÉ OBJEKTY

Rev. č.	Datum	Schválil	Stručný popis změn
KOOPERACE V PROFESI		-	tel.: -
-		-	e-mail: -
PRO DUIS s.r.o.		-	IČO: -

<div></div>				<div><b>DUIS</b> <b>S.R.O.</b> Projektové a inženýrské služby Srbská 1546/21, 612 00 Brno E-mail: duis@duis.cz www.duis.cz</div>	
<b>Vypracoval:</b>	<b>Projektant:</b> Ing. Klímová 	<b>Hl.ing.projektu:</b> Ing. Klímová	<b>Tech. kontrola:</b> Ing. Vach 		
<b>Objednatel:</b> Vodovody a kanalizace Třebíč		<b>Investor:</b> Vodovody a kanalizace Třebíč		<b>Formát:</b>	2 A4
<div><b>Akce:</b>  ČOV PETROVICE INTENZIFIKACE</div>				<b>Datum:</b>	03/2025
				<b>Stupeň:</b>	DPS
				<b>Soubor:</b>	Petrovice DPS
				<b>Měřítko:</b>	1:200/100
<b>Příloha:</b> Podélný profil - 104.4 Odtok z DN				<b>Číslo zakázky:</b> 1308	<b>Č.přílohy:</b> D.1-4.2.2