



POHLED - VÝŘEZ  
M 1:20

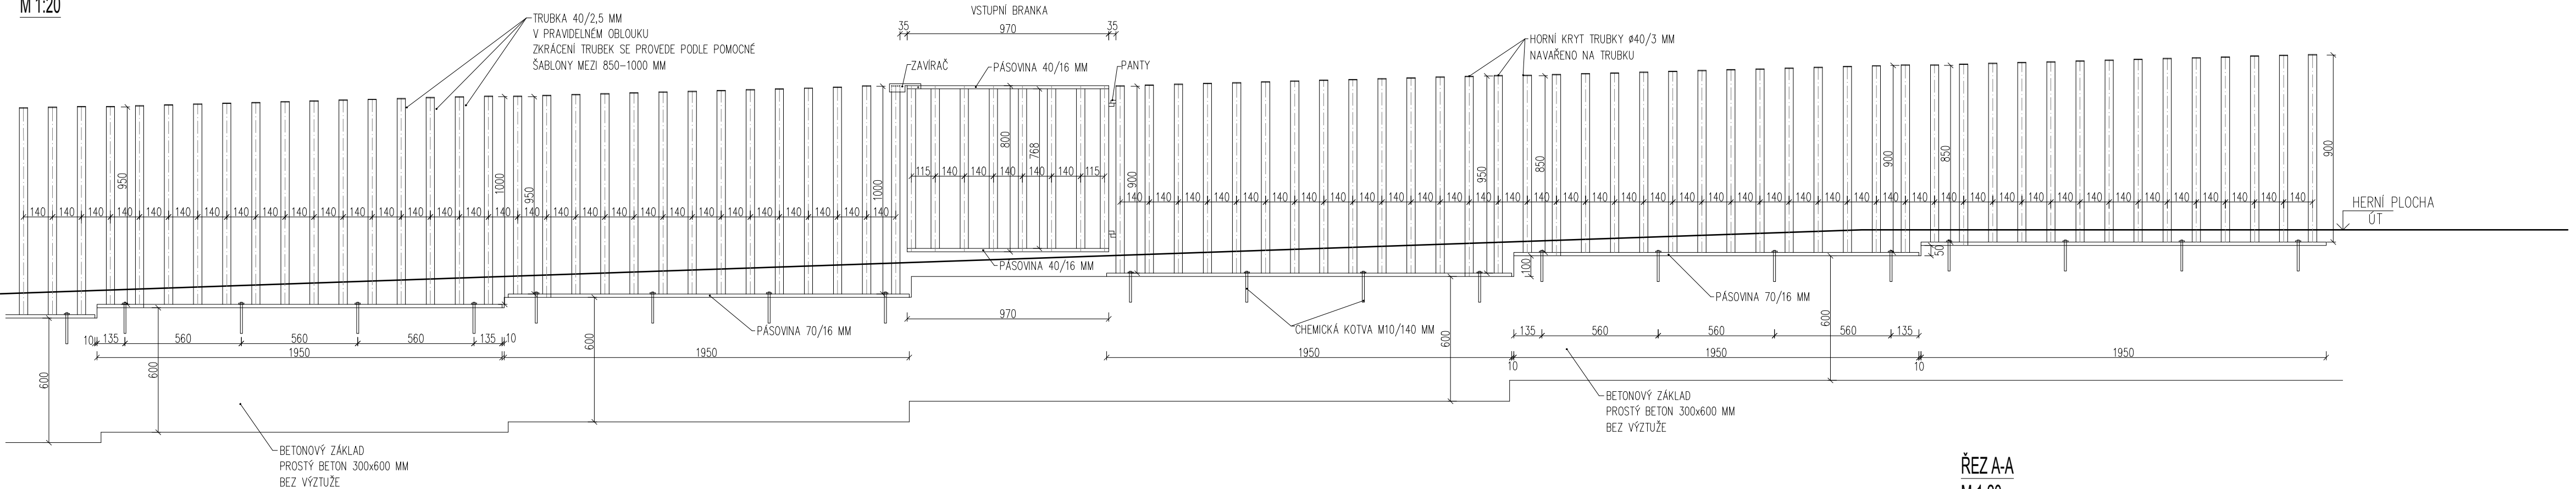


PŮDORYS - VÝŘEZ  
M 1:20

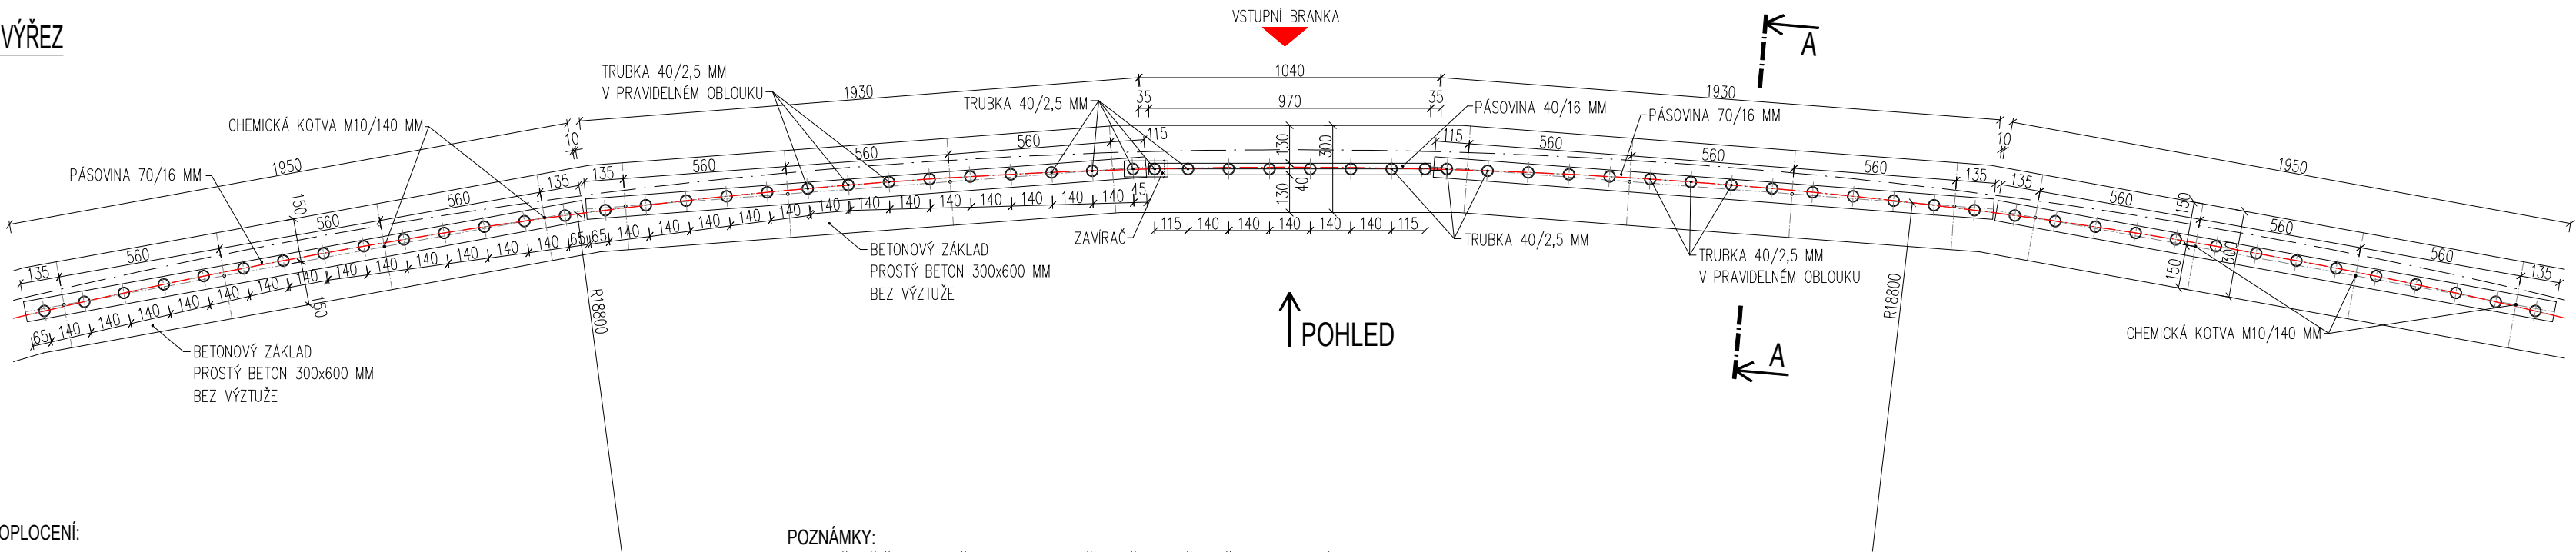

ŘEZ A-A  
M 1:20

- ZPEVNĚNÁ PLOCHA
- ŽULOVÉ ODSEKY
  - SPÁRY - JEMNÁ FRAKCE ŠTĚRKU
  - LOŽNÁ VRSTVA FRAKCE 4/8
  - HUTNĚNÉ DRCENNÉ KAMENIVO
  - FRAKCE 0/63
  - SEPARAČNÍ GEOTEXTILIE 300G/M²
  - PODLOŽÍ

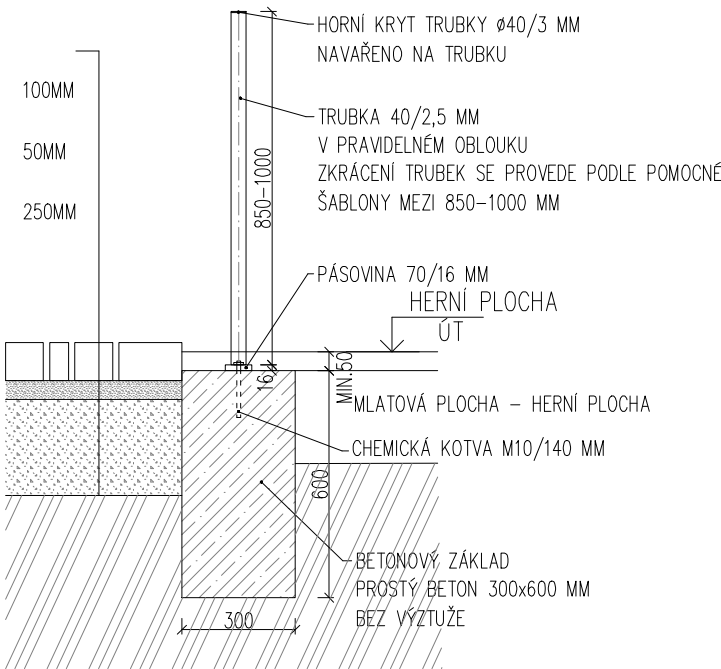

PRVKY OPLOCENÍ:

BRANKA

- |    |                               |      |
|----|-------------------------------|------|
| 1. | TRUBKA 40/2,5 mm, DL. 768 mm  | 8 KS |
| 2. | PÁSOVINA 40/16 mm, DL. 970 mm | 2 KS |
| 3. | ZAVIRAČ                       | 1 KS |
| 4. | PANTY                         | 2 KS |

OPLOCENÍ - DÍL DÉLKY 1950MM, CELKEM 34 DÍLŮ, KRAJNÍ DÍLY ZKRÁCENY

- |    |                                                      |       |
|----|------------------------------------------------------|-------|
| 1. | TRUBKA 40/2,5 mm, DL. 850–1000 mm                    | 14 KS |
| 2. | TRUBKY JSOU V PRAVIDELNÉM OBLÓUKU                    |       |
| 3. | ZKRÁCENÍ TRUBEK BUDE PROVEDENO PODLE POMOCNÉ ŠABLONY |       |
| 4. | PÁSOVINA 70/16 mm, DL. 1950 mm                       | 1 KS  |
| 5. | HORNÍ KRYT TRUBKY Ø 40/3 mm, NAVAŘENO NA TRUBKU      | 14 KS |
| 6. | CHEMICKÁ KOTVA M10/140 mm                            | 4 KS  |

POZNÁMKY:

V MÍSTĚ KŘÍŽENÍ S INŽENÝRSKÝMI SÍTĚMI PŘÍPADNĚ KOŘENY STROMŮ BUDE PROVEDEN PROSTUP ZÁKLADEM POTŘEBNÉ ŠÍŘKY S PŘEKLADEM MIN. VÝŠKY 200 mm, PROSTUPY BUDOU ŘEŠENY NA MÍSTĚ PO ZJIŠTĚNÍ SKUTEČNÉ POLOHY! NUTNÁ KONZULTACE SE STATIKEM! VŠECHNY OCELOVÉ PRVKY BUDOU ŽÁROVĚ ZINKOVANÉ! VYBRANÝM DODAVATELEM BUDE ZPRACOVÁNA DÍLENSKÁ DOKUMENTACE, KTERÁ BUDE SCHVÁLENA ARCHITEKTEM!

SO 102 ZPEVNĚNÉ PLOCHY, KOMUNIKACE  
SO 103 SCHODIŠTĚ S1, OBVODOVÁ ZEĎ

ZODPOVĚDNÝ PROJEKTANT: Eva Wagnerová	AUTORKY PROJEKTU: Ing. arch. Zdeňka Vydrová, Ing. Eva Wagnerová	VYPRACOVAL: Ing. Dagmar Gálová	Eva Wagnerová Tomešova 1, 602 00, Brno tel/ fax 543 215 577, ewa@volny.cz		
LOKALITA: Brno-Husovice, park Marie Restituty			DATUM	10/2025	PARÉ:
OBJEDNATEL: ÚMČ Brno - sever, Bratislavská 70, 601 47 Brno			ZAK.ČÍSLO	DVZ/DPS	
Revitalizace parku Marie Restituty II. etapa - část B			STUPEŇ	FORMÁT:	PŘÍL.Č.:
			3x A4	MĚŘITKO: 1:20	06.2
OPLOCENÍ DĚTSKÉHO HŘIŠTĚ - VÝŘEZ					