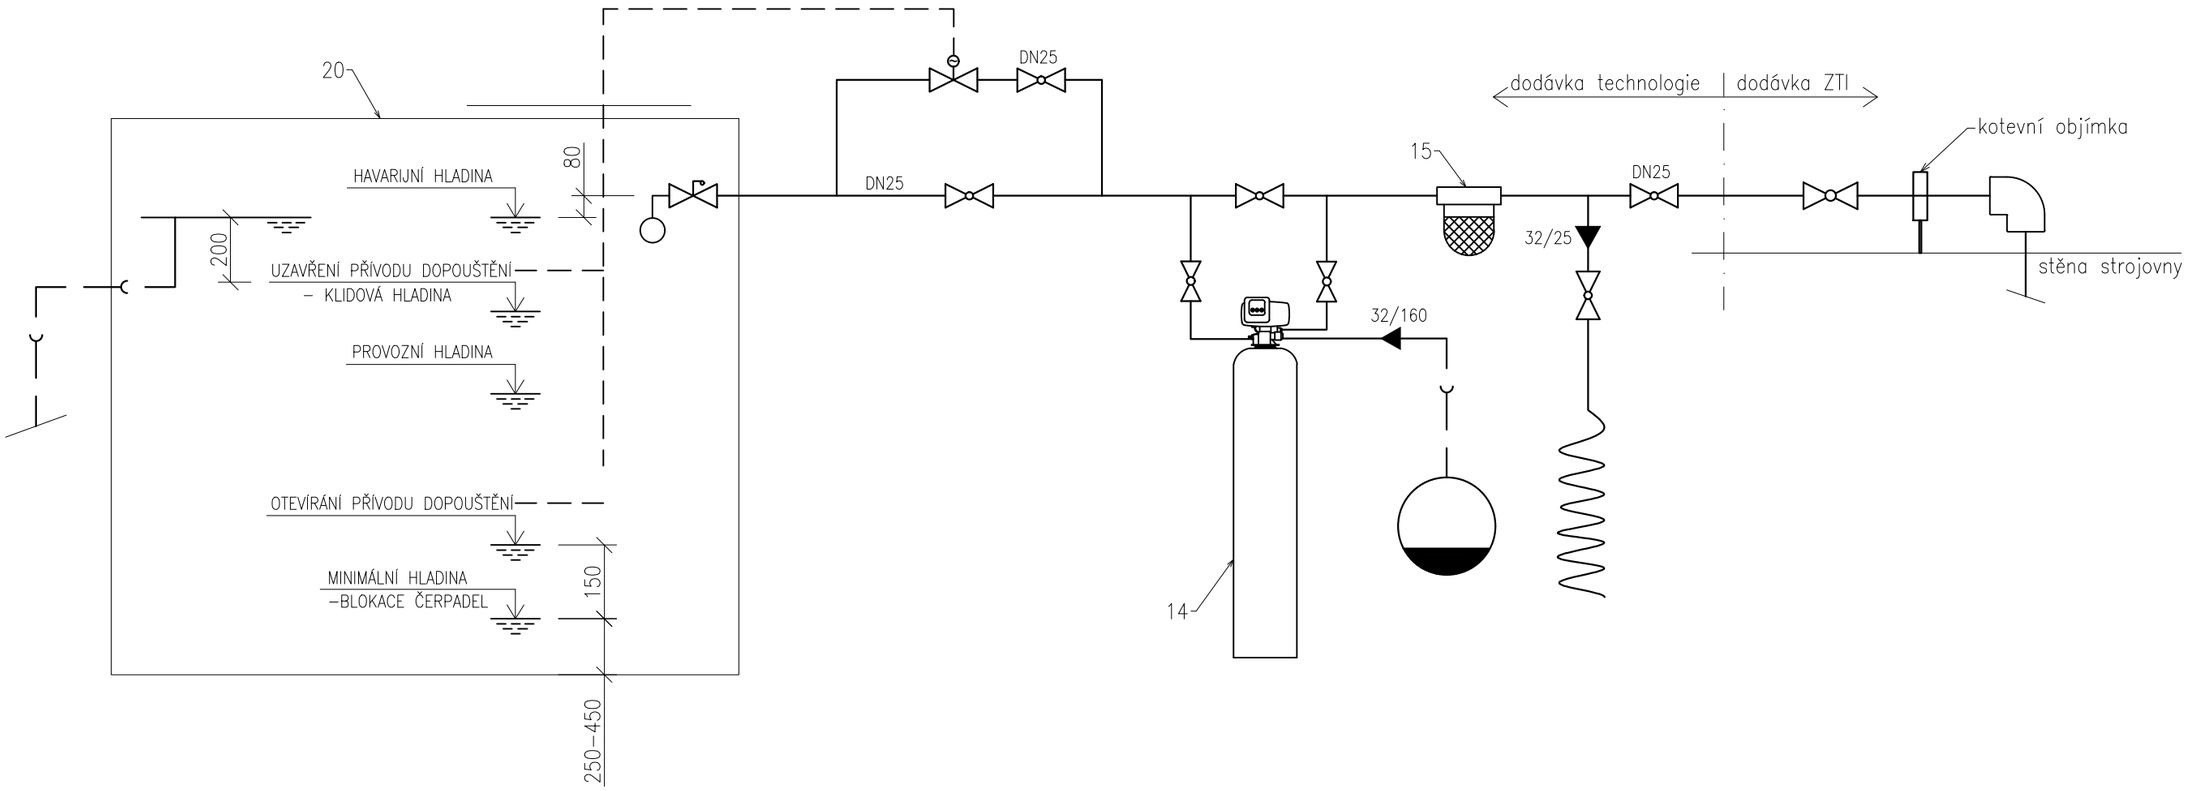

LEGENDA ZNAČENÍ:

potrubí tlakové PVC–U PN10

potrubí PVC KG SN4

Název značky	Grafická značka
Ventil	
Redukce centrická	
Zpětný ventil	
Uzavírací klapka	
Armatura se servopohonem na střídavý proud	
Plovákový ventil	
Kohout s odvodněním	
Vodoměr	
Hrdlový spoj	
Odpad do kanalizace	

LEGENDA:

14. Jednoduchý kabinetní změkčovací filtr s objemovým řízením s kapacitou 120°dHxm³
15. Plastový potrubní zachycovač nečistot G1"
20. PP integrovaná retenční nádrž se staticky zajištěnou příčkou pro výšku vodního sloupce 1,8m, rozměry 2,0x1,0x2,0mm, objem 4,0m³

SO 301 VODNÍ PRVEK

ZODPOVĚDNÝ PROJEKTANT:	AUTORKY PROJEKTU:	VYPRACOVAL:	
Eva Wagnerová	Ing. arch. Zdeňka Vydrová Ing. Eva Wagnerová	Lentus agilis, spol.s.r.o.	Eva Wagnerová Tomešova 1, 602 00, Brno tel/ fax 543 215 577, ewa@volny.cz
LOKALITA: Brno-Husovice, park Marie Restituty			
OBJEDNATEL: ÚMČ Brno - sever, Bratislavská 70, 601 47 Brno			
Revitalizace parku Marie Restituty II. etapa - část B	DATUM	10/2025	PARÉ:
	ZAK.ČÍSLO		
	STUPEŇ	DVZ/DPS	
LINIOVÉ SCHÉMA- DOPOUŠTĚNÍ	FORMÁT: 2XA4	MĚŘÍTKO: -	PŘÍL.Č.: 05