

KATASTRY
PARCELNÍ ČÍSLA
DRUH POVRCHU
VZDÁLENOSTI ŠACHET
OZNAČENÍ ŠACHET

SMĚROVÉ POMĚRY

MĚŘÍTKA 1:100/100

REVITALIZACE PARKU
MARIE RESTITY
SO 302 SKANP


KÓTA UPRAVENÉHO TERÉNU
HLOUBKA VÝKOPU
KÓTA VÝKOPU
HLOUBKA DNA POTRUBÍ
KÓTA DNA POTRUBÍ
KÓTA PŮVODNÍHO TERÉNU
SROVNÁVACÍ ROVINA

STANIČENÍ [km/m]
PROFIL[mm]-MATERIÁL-DÉLKA[m]
SKLON[promile]-DÉLKA[m]
ULOŽENÍ
KAPACITNÍ PRŮTOK[l/s]-RYCHLOST[m/s]

Husovice [610844]			
71	1669 - MĚSTO BRNO		
ASFALT	ŽULOVÉ ODSEKY	KEŘE	ŽULOVÉ PODSEKY
3.71	14.28		

SŠ1/183.2°

ŠT VP

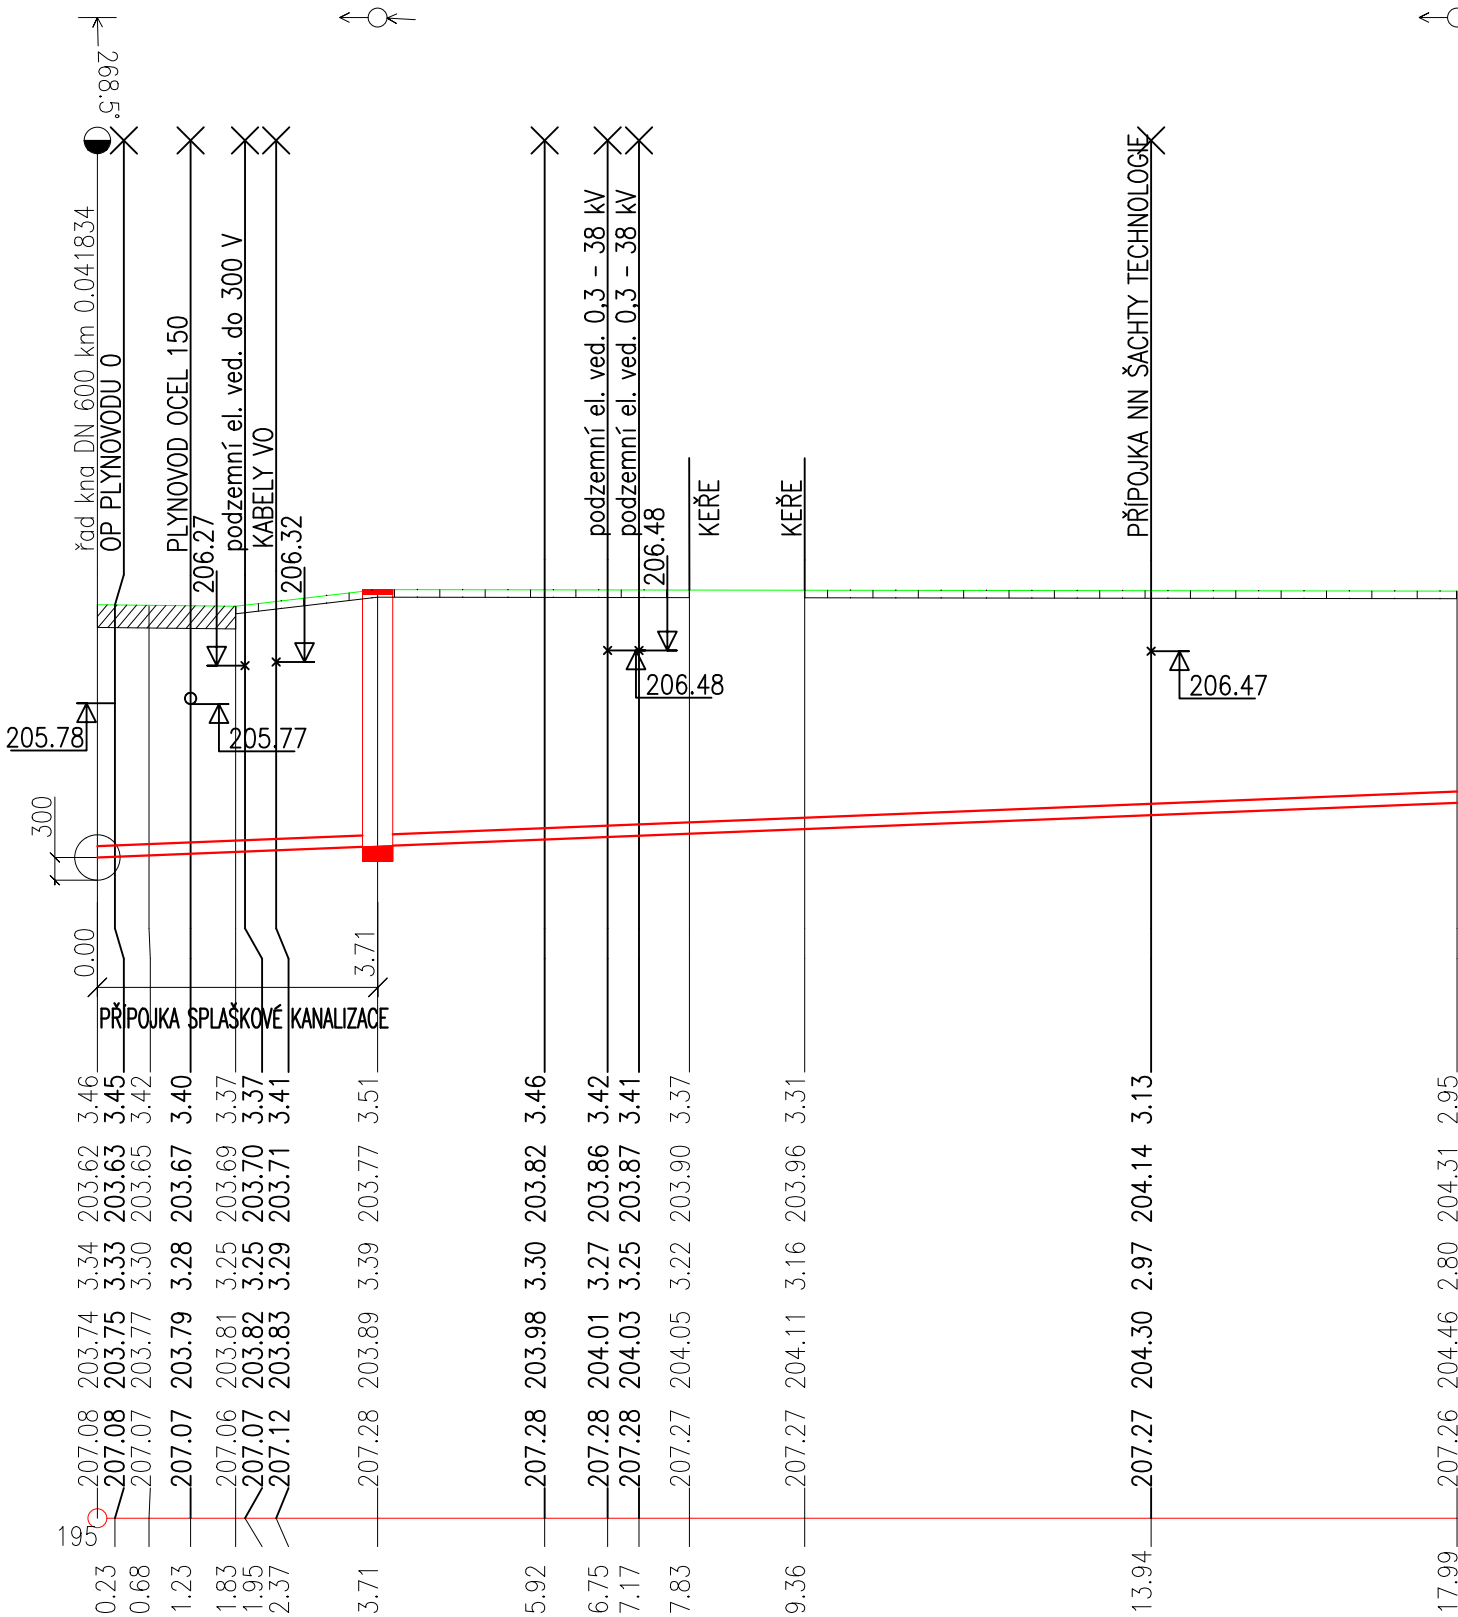

DN150-KAM-3.71	DN150-PVC-14.28
40.16-17.99	
(1)	Pískové lože 120°, obsyp pískem 300 mm
36.6-2.07	47.0-2.66

(n)
(1) TABULKA VYSVĚTLIVEK
Sedlové lože z betonu 90° dno bez úprav

PŘED REALIZACÍ JE NUTNO ZJISTIT HLOUBKU NAPOJOVANÉ
KANALIZACE A OVĚŘIT PLATNOST NÁVRHU!

SO 302 PŘÍPOJKY VODOVODU A KANALIZACE

ZODPOVĚDNÝ PROJEKTANT: Eva Wagnerová	AUTORKY PROJEKTU: Ing. arch. Zdeňka Vydrová Ing. Eva Wagnerová	VYPRACOVAL: Ing. Eva Patočková	Eva Wagnerová		
LOKALITA: Brno-Husovice, park Marie Restituty			Tomešova 1, 602 00, Brno		
OBJEDNATEL: ÚMČ Brno - sever, Bratislavská 70, 601 47 Brno			tel/ fax 543 215 577, ewa@volny.cz		
Revitalizace parku Marie Restituty II. etapa - část B			DATUM	10/2025	PARÉ:
			ZAK.ČÍSLO		
			STUPEŇ	DVZ/DPS	
PODÉLNÝ PROFIL PŘÍPOJKY SPLAŠKOVÉ KANALIZACE			FORMÁT: 2A4	MĚŘÍTKO: 1:100/100	PŘÍL.Č.: 03b