



ŘEZ

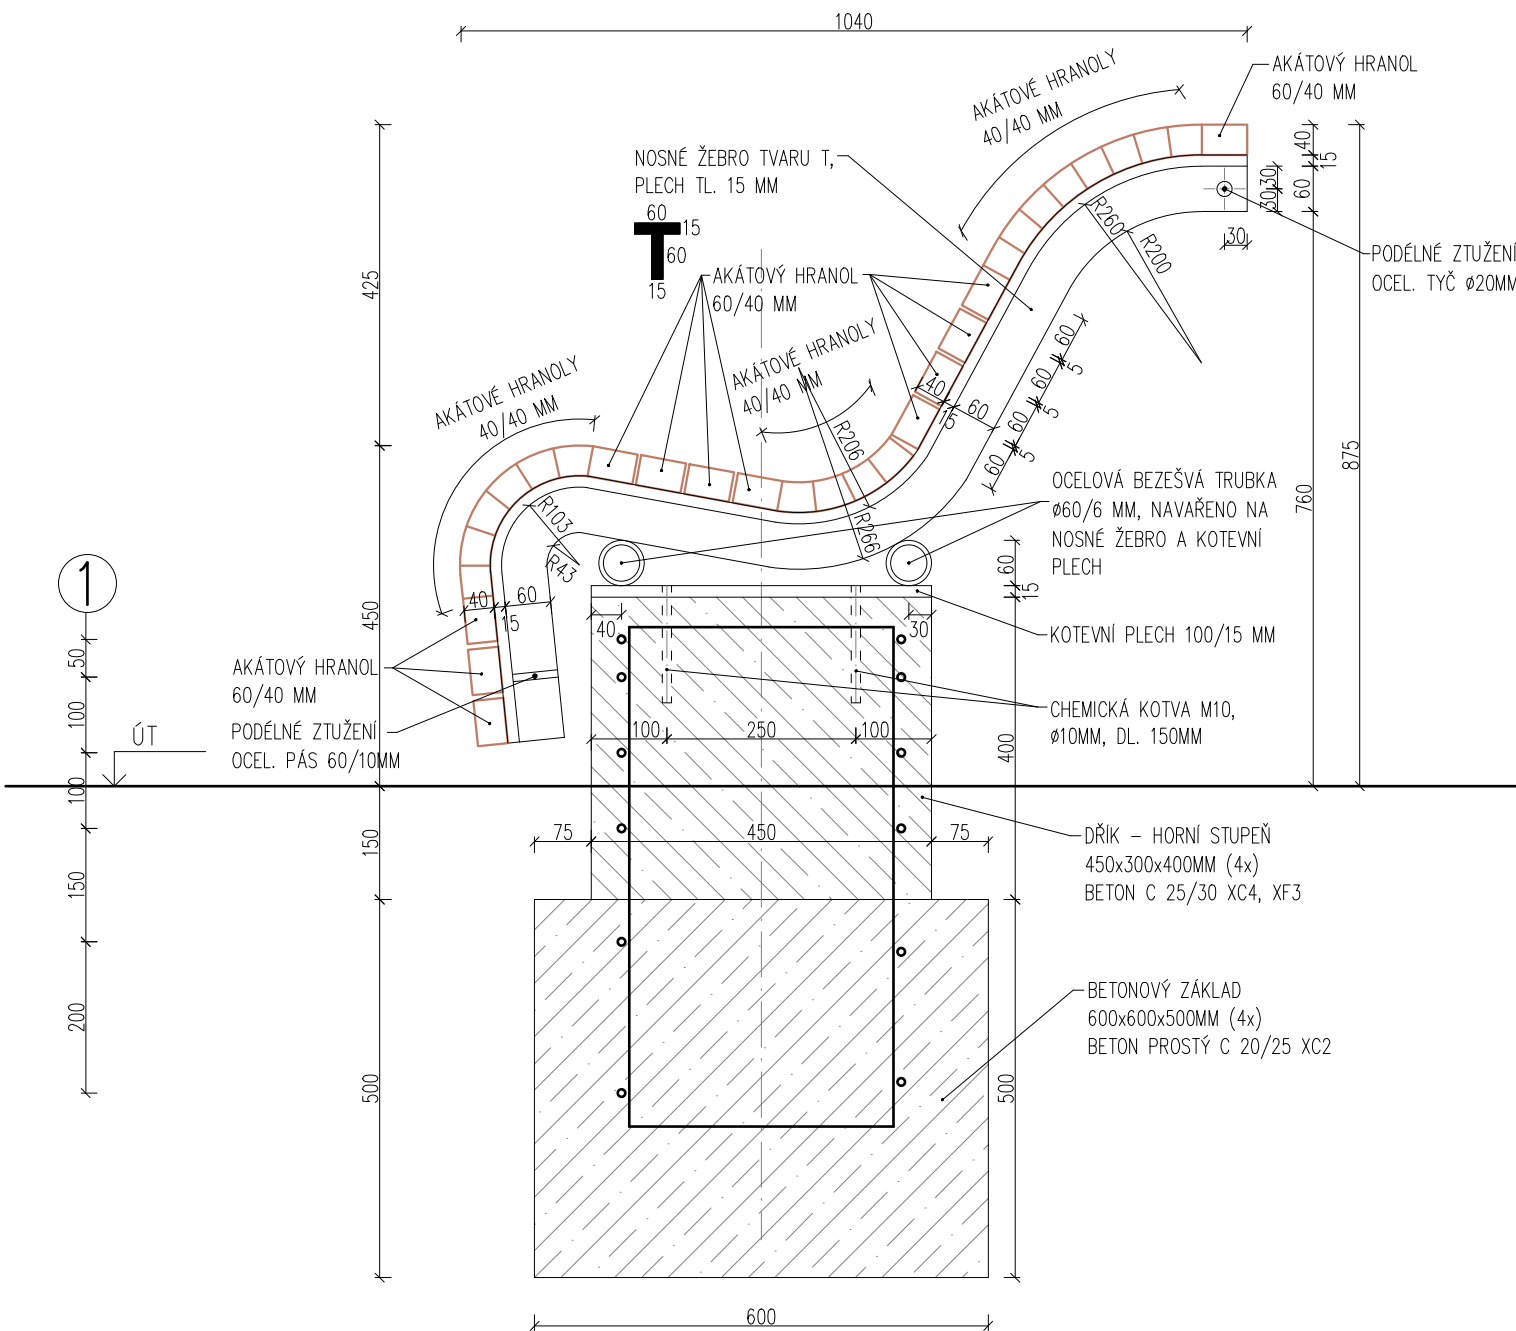

PRVKY NA 1 LAVICI:

- | | |
|--|--------|
| 1. KOTEVNÍ PLECH 100/15, DL. 450MM | 4 KS |
| 2. OCELOVÁ BEZEŠVÁ TRUBKA $\varnothing 60/6$ MM, DL. 4500 MM | 2 KS |
| NAVAŘENO NA KOTEVNÍ PLECH A NOSNÉ ŽEBRO | |
| 3. NOSNÉ ŽEBRO TVARU "T", PLECH TL. 15 MM, OHÝBANÉ, DL. 1500 MM | 7 KS |
| 4. PODÉLNÉ ZTUŽENÍ, PÁSOVINA 60/15 MM, DL. 4200 MM | 1 KS |
| 5. PODÉLNÉ ZTUŽENÍ, OCELOVÁ TYČ $\varnothing 30$ MM, DL. 4200 MM | 1 KS |
| 6. AKÁTOVÉ HRANOLY 60/40 MM, DL. 5000 MM | 12 KS |
| 7. AKÁTOVÉ HRANOLY 40/40 MM, DL. 5000 MM | 18 KS |
| 8. VRATOVÉ ŠROUBY M6, DL. 60 MM, PODLOŽKA, MATICE | 210 KS |
| 9. CHEMICKÁ KOTVA M10, DL. 150 MM | 8 KS |

VÝZTUŽ

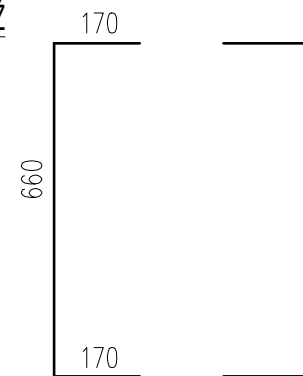

② 8 ø10 / 1,0m – celkem – 4x8=32 ks



CELKOVÁ HMOTNOST OCELI –B500B

$$1 - \phi 8 - 0,7 - 48ks - 0,395 \cdot 0,7 \cdot 48 = 13,3 \text{ kg}$$

$$2 - \varnothing 10 - 1,0 - 32 \text{ks} - 0,617 \cdot 1,0 \cdot 32 = 19,8 \text{ kg}$$

33,1 kg

① 2x 6Ø8 / 0,7m – celkem – 4x12=48 ks

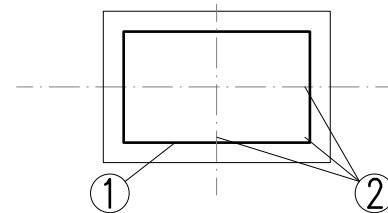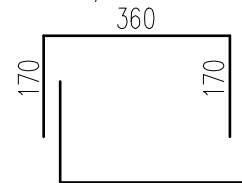

KRYTÍ – 40mm

POZNÁMKY:

VŠECHNY OCELOVÉ PRVKY BUDOU ŽÁROVĚ ZINKOVANÉ

AKÁTOVÉ HRANOLY BUDOU UCHYCENÝ K NOSNÝM ŽEBRŮM POZINKOVANÝMI

VRATOVÝMI ŠROUBY M6x60 MM VARIANTNĚ ŠROUBY SAMOŘEZNÝMI, BUDE UPŘESNĚNO

VYBRANÝM DODAVATELEM DLE ZKUŠENOSTÍ A TAKÉ BUDOUCÍ MOŽNÉ DEMONTÁŽE

PRO OPRAVU APOD.

ZHOTOVITEL BUDE KOORDINOVAT OTVORY V NOSNÝCH ŽEBRECH SE SKLADBOU HRANOLŮ!

V ZAKŘIVENÍ LAVICE BUDOU HRANOLY KÓNICKÉ A ZAOBLNÉ.

ZHOTOVITEL BUDE KOORDINOVAT OTVORY V NOSNÝCH ŽEBRECH SE SKLADBOU HRANOLŮ:

VYBRANÝM PODAVATELEM BUDE ZPRACOVÁNA DÍLENSKÁ DOKUMENTACE.

KTERÁ BUDE SCHVÁLENA ARCHITEKTEM!

SO 801 TERÉNNÍ A VEGETAČNÍ ÚPRAVY				
SO 901 MOBILIÁŘ A HERNÍ PRVKY				
ZODPOVĚDNÝ PROJEKTANT: AUTORKY PROJEKTU: VYPRACOVAL:				
Eva Wagnerová Ing. arch. Zdeňka Vydrová, Ing. Eva Wagnerová Ing. Dagmar Gálová		Eva Wagnerová		
LOKALITA: Brno-Husovice, park Marie Restituty		Tomešova 1, 602 00, Brno		
OBJEDNATEL: ÚMČ Brno - sever, Bratislavská 70, 601 47 Brno		tel/ fax 543 215 577, ewa@volny.cz		
Revitalizace parku Marie Restituty II. etapa - část B		DATUM	10/2025	PARÉ:
		ZAK.ČÍSLO		
		STUPEŇ	DVZ/DPS	
DŘEVĚNÁ LAVICE - L3 - ŘEZ		FORMÁT:	MĚŘÍTKO:	PŘÍL.Č.:
		2x A4	1:10	06.2