


ŘEZ

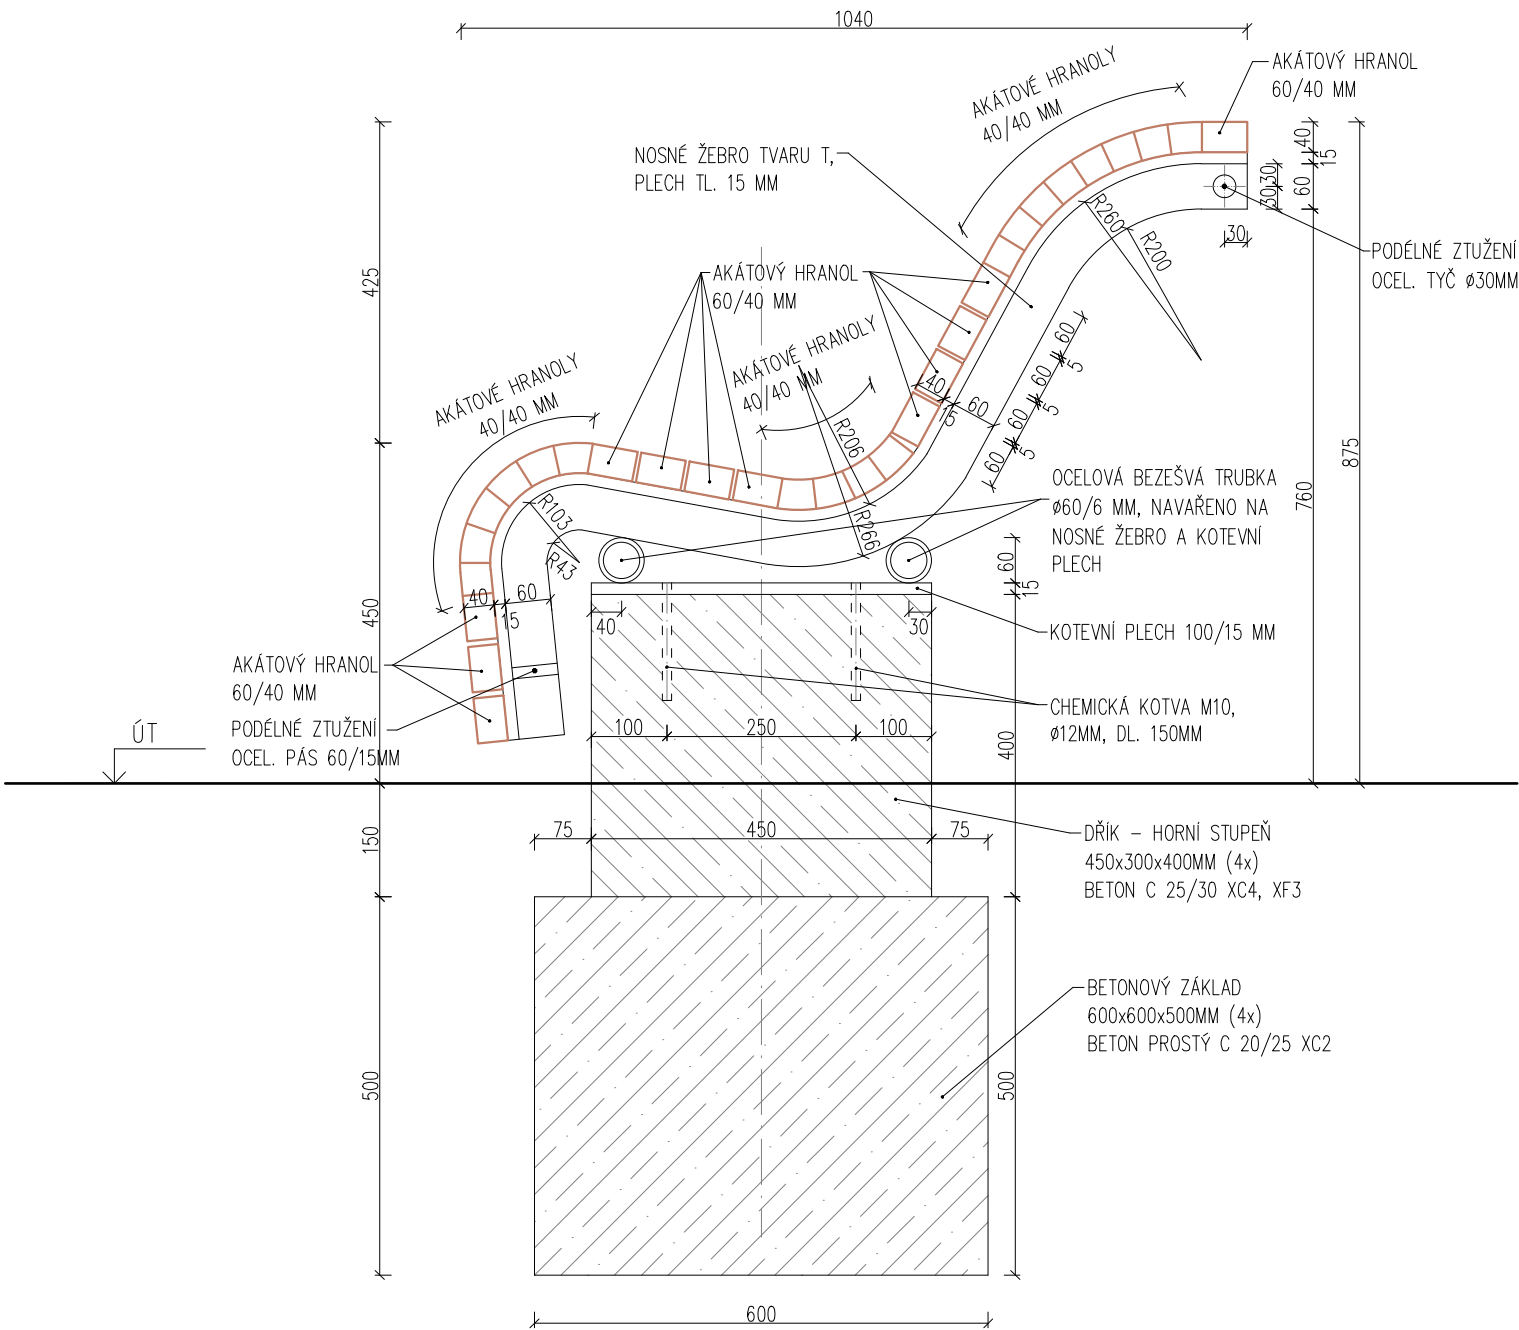

PRVKY NA 1 LAVICI:

- | | |
|---|--------|
| 1. KOTEVNÍ PLECH 100/15, DL. 450MM | 4 KS |
| 2. OCELOVÁ BEZEŠVÁ TRUBKA Ø60/6 MM, DL. 4500 MM | 2 KS |
| NAVAŘENO NA KOTEVNÍ PLECH A NOSNÉ ŽEBRO | |
| 3. NOSNÉ ŽEBRO TVARU "T", PLECH TL. 15 MM, OHÝBANÉ, DL. 1500 MM | 7 KS |
| 4. PODÉLNÉ ZTUŽENÍ, PÁSOVINA 60/15 MM, DL. 4200 MM | 1 KS |
| 5. PODÉLNÉ ZTUŽENÍ, OCELOVÁ TYČ Ø30 MM, DL. 4200 MM | 1 KS |
| 6. AKÁTOVÉ HRANOLY 60/40 MM, DL. 5000 MM | 12 KS |
| 7. AKÁTOVÉ HRANOLY 40/40 MM, DL. 5000 MM | 18 KS |
| 8. VRATOVÉ ŠROUBY M6, DL. 60 MM, PODLOŽKA, MATICE | 210 KS |
| 9. CHEMICKÁ KOTVA M10, DL. 150 MM | 8 KS |

POZNÁMKY:

VŠECHNY OCELOVÉ PRVKY BUDOU ŽÁROVĚ ZINKOVANÉ
AKÁTOVÉ HRANOLY BUDOU UCHYCENY K NOSNÝM ŽEBRŮM POZINKOVANÝMI
VRATOVÝMI ŠROUBY M6x60 MM VARIANTNĚ ŠROUBY SAMOŘEZNÝMI, BUDE UPŘESNĚNO
VYBRANÝM DODAVATELEM DLE ZKUŠENOSTÍ A TAKÉ BUDOUCÍ MOŽNÉ DEMONTÁŽE
PRO OPRAVU APOD.
ZHOTOVITEL BUDE KOORDINOVAT OTVORY V NOSNÝCH ŽEBRECH SE SKLADBOU HRANOLŮ!
V ZAKŘIVENÍ LAVICE BUDOU HRANOLY KÓNICKÉ A ZAOBLENÉ.
VYBRANÝM DODAVATELEM BUDE ZPRACOVÁNA DÍLENSKÁ DOKUMENTACE,
KTERÁ BUDE SCHVÁLENA ARCHITEKTEM!
ZHOTOVITEL BUDE KOORDINOVAT OTVORY V NOSNÝCH ŽEBRECH SE SKLADBOU HRANOLŮ!

SO 801 TERÉNNÍ A VEGETAČNÍ ÚPRAVY
SO 901 MOBILIÁŘ A HERNÍ PRVKY

ZODPOVĚDNÝ PROJEKTANT: Eva Wagnerová	AUTORKY PROJEKTU: Ing. arch. Zdeňka Vydrová, Ing. Eva Wagnerová	VYPRACOVAL: Ing. Dagmar Gálová	Eva Wagnerová		
LOKALITA: Brno-Husovice, park Marie Restituty			Tomešova 1, 602 00, Brno		
OBJEDNATEL: ÚMČ Brno - sever, Bratislavská 70, 601 47 Brno			tel/ fax 543 215 577, ewa@volny.cz		
Revitalizace parku Marie Restituty II. etapa - část B			DATUM	10/2025	PARÉ:
			ZAK.ČÍSLO		
			STUPEŇ	DVZ/DPS	
DŘEVĚNÁ LAVICE - L3 - ŘEZ			FORMÁT: 2x A4	MĚŘÍTKO: 1:10	PŘÍL.Č.: 06.2